




NOORDGEVEL

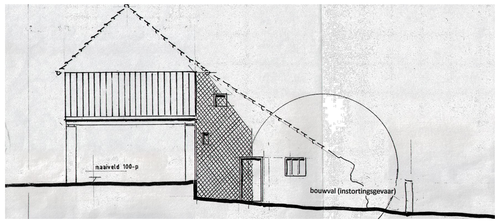

WESTGEVEL

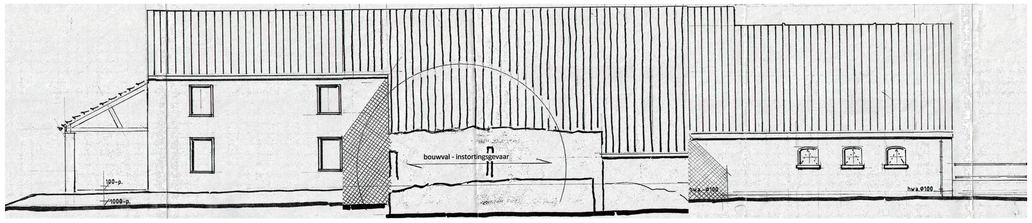


ZUIDGEVEL

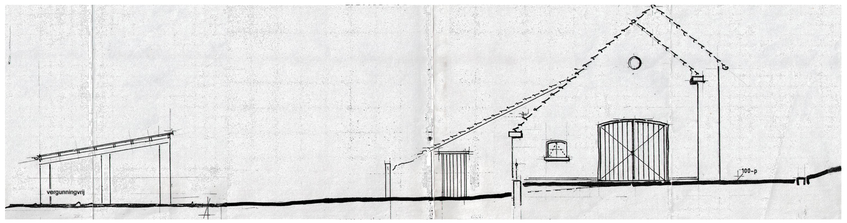


OOSTGEVEL


maakt geen onderdeel uit van de bestaande toestand

vervangen door

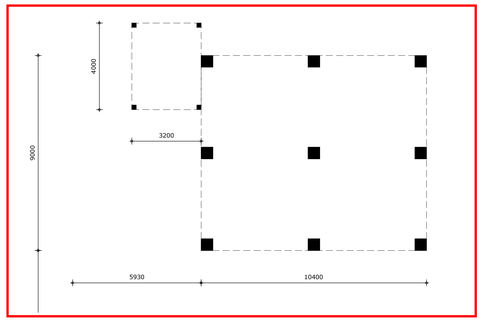

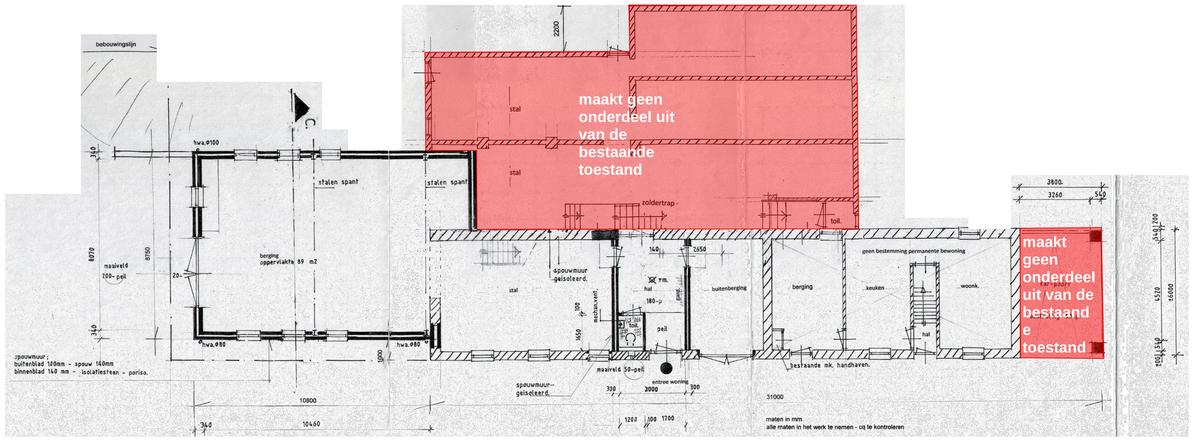


PLATTEGROND

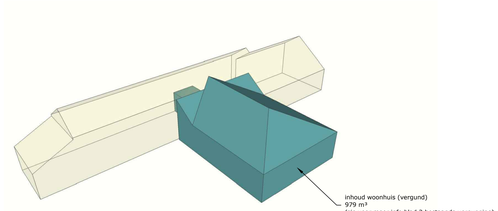

INHOUD

Ontvangen 15 juli 2022

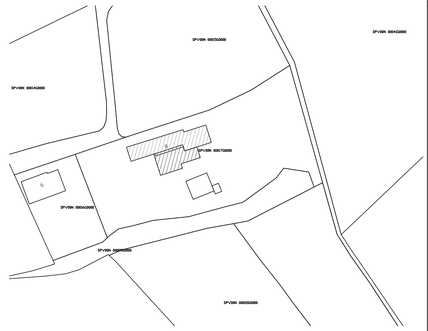



Schaal: 1:1000

Gemeente: Simpelveld
Sectie: N
Nummer: 17

aelmans
Kerkstraat 2
6095 BE Baexem
tel.: 0475-459260
www.aelmans.com

Parklaan 21
5261 LR Vught
tel.: 073-3032700
www.aelmans.com

vab

Onderwerp	Vergunningstekening bestaand/vergund: plattegronden, gevels, situatie	Bladnr:	B05
Project	uitbreiding woonhuis		
Opdrachtgever	dhr. N. Noteboren		
Adres	Weiweg 8	*Projectleider*	W. Stals
Woonplaats	6351 AC Bocholtz	*Projectnummer*	D190383
Telefoon	06-20545083	*Schaal*	1:100
Datum	10-12-2021	*Bladformaat*	A0
Wijziging		*Getekend*	WS