

Begane grond


Alle maten in het werk te controleren

GET:	PROJECT: Regulierenring 4, 3981 LB Bunnik		OPDRACHTGEVER: Centraal Orgaan opvang asielzoekers (COA), Rijnstraat 8, 2515 XP Den Haag		
DATUM:	ONDERDEEL: plattegronden, begane grond, nieuwe toestand		BBA BOUWKUNDIGE BEGELEIDINGS ADVIESGROEP		
	TEKENINGNR: VO04-2101	FORMAAT: A2			
	PROJECTNR: 2427	SCHAAL: 1:100			
WIJZ: 01	FASE: VO	D.D.: 17-10-2024			
02	STATUS: DEF	GETEKEND: VB			
03					
04					

Postbus 120
1940 AC Beverwijk
E bba@bba-bv.nl
I www.bba-bv.nl

De Trompet 1990
1967 DB Heemskerk
T 0251-24 22 47
F 0251-24 81 27

CAD-tekening, geen handmatige wijziging toegestaan

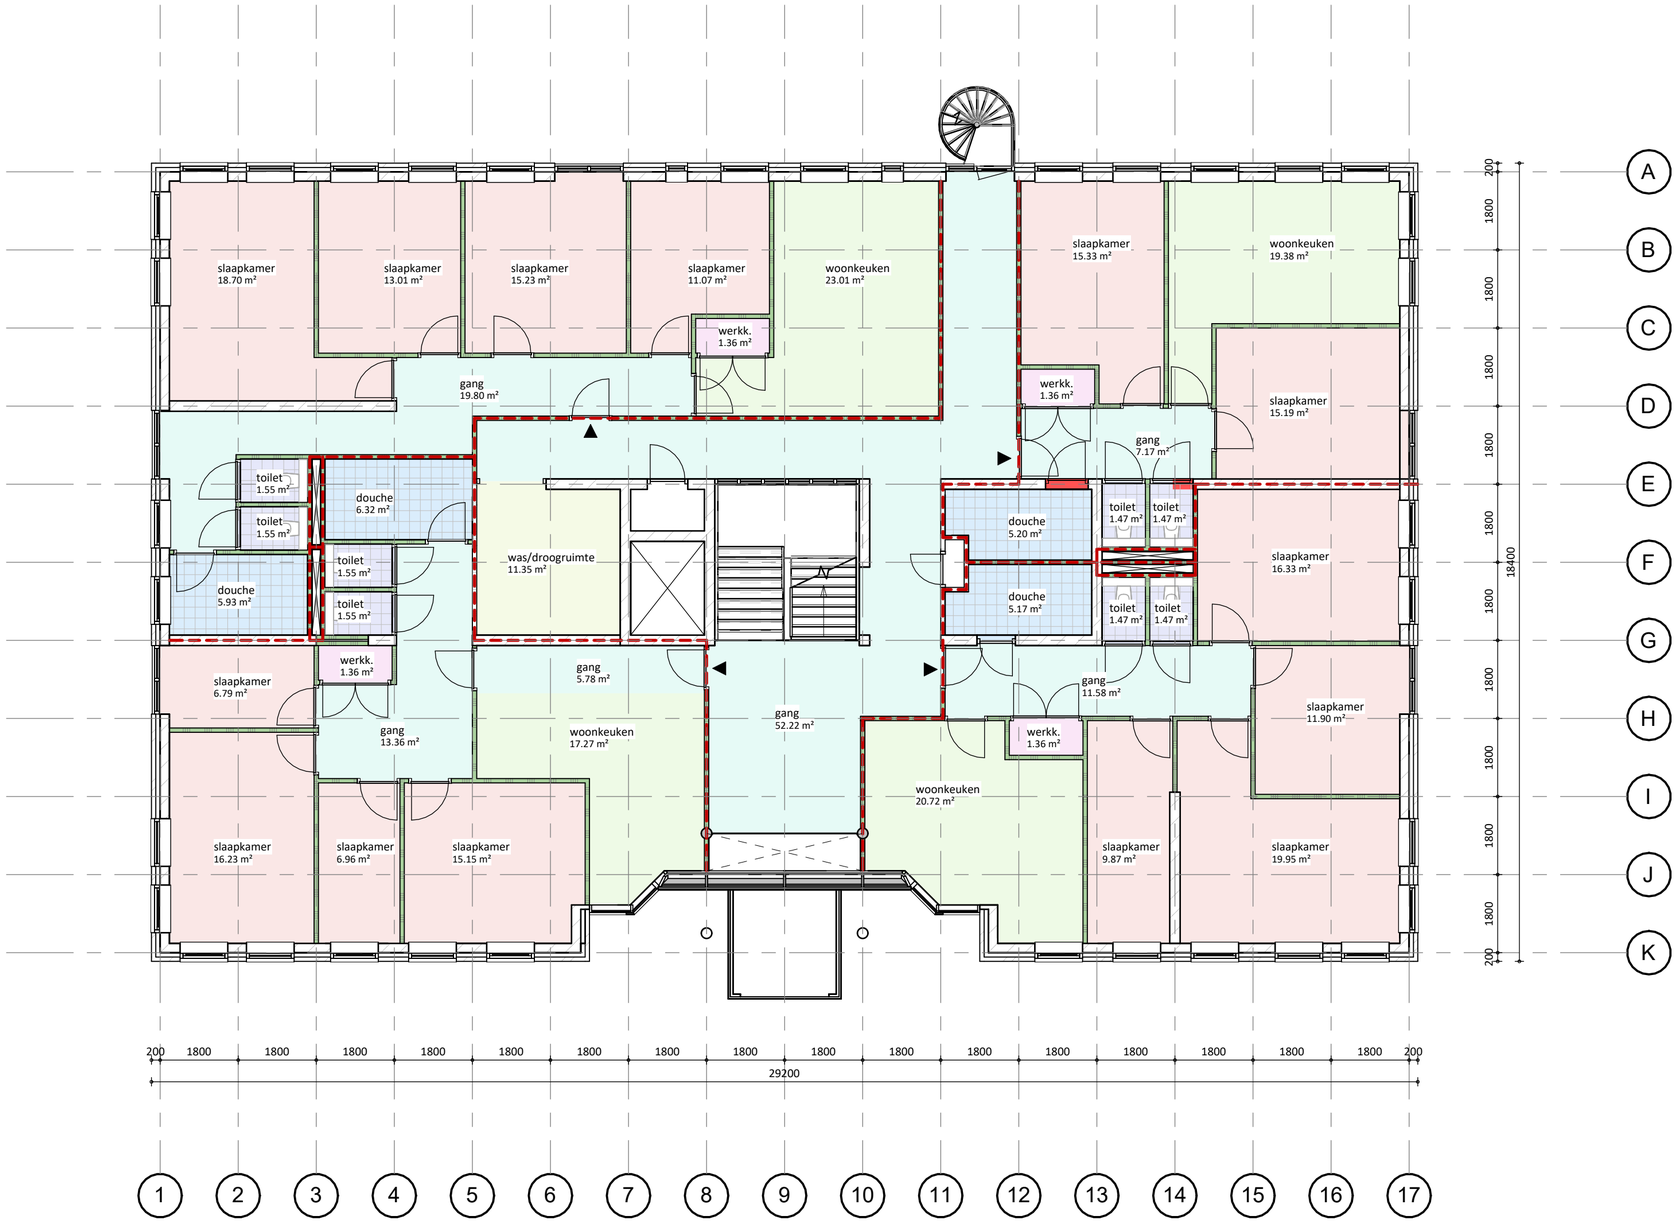

Alle maten in het werk te controleren

WIJZ:	DATUM:	GET:
04		
03		
02		
01		

PROJECT:
Regulierenring 4
3981 LB Bunnik

OPDRACHTGEVER:
Centraal Orgaan opvang asielzoekers (COA)
Rijnstraat 8
2515 XP Den Haag

ONDERDEEL:
plattegronden
1e verdieping
nieuwe toestand

TEKENINGNR:	VO04-2102	**FORMAAT:**	A2
PROJECTNR:	2427	**SCHAAL:**	1:100
FASE:	VO	**D.D.:**	17-10-2024
STATUS:	DEF	**GETEKEND:**	VB

BBA BOUWKUNDIGE BEGELEIDINGS ADVIESGROEP
Postbus 120
1940 AC Beverwijk
E bba@bba-bv.nl
I www.bba-bv.nl
De Trompet 1990
1967 DB Heemskerk
T 0251-24 22 47
F 0251-24 81 27

CAD-tekening, geen handmatige wijziging toegestaan




2e verdieping

Alle maten in het werk te controleren

GET:	PROJECT: Regulierenring 4, 3981 LB Bunnik		OPDRACHTGEVER: Centraal Orgaan opvang asielzoekers (COA), Rijnstraat 8, 2515 XP Den Haag		
DATUM:	ONDERDEEL: plattegronden, 2e verdieping, nieuwe toestand		BBA BOUWKUNDIGE BEGELEIDINGS ADVIESGROEP		
	TEKENINGNR: VO04-2103	FORMAAT: A2			
	PROJECTNR: 2427	SCHAAL: 1:100			
01	FASE: VO	D.D.: 17-10-2024			
02	STATUS: DEF	GETEKEND: VB			
03	WIJZ:				
04					

Postbus 120, 1940 AC Beverwijk
E bba@bba-bv.nl
I www.bba-bv.nl
De Trompet 1990, 1967 DB Heemskerk
T 0251-24 22 47
F 0251-24 81 27

CAD-tekening, geen handmatige wijziging toegestaan

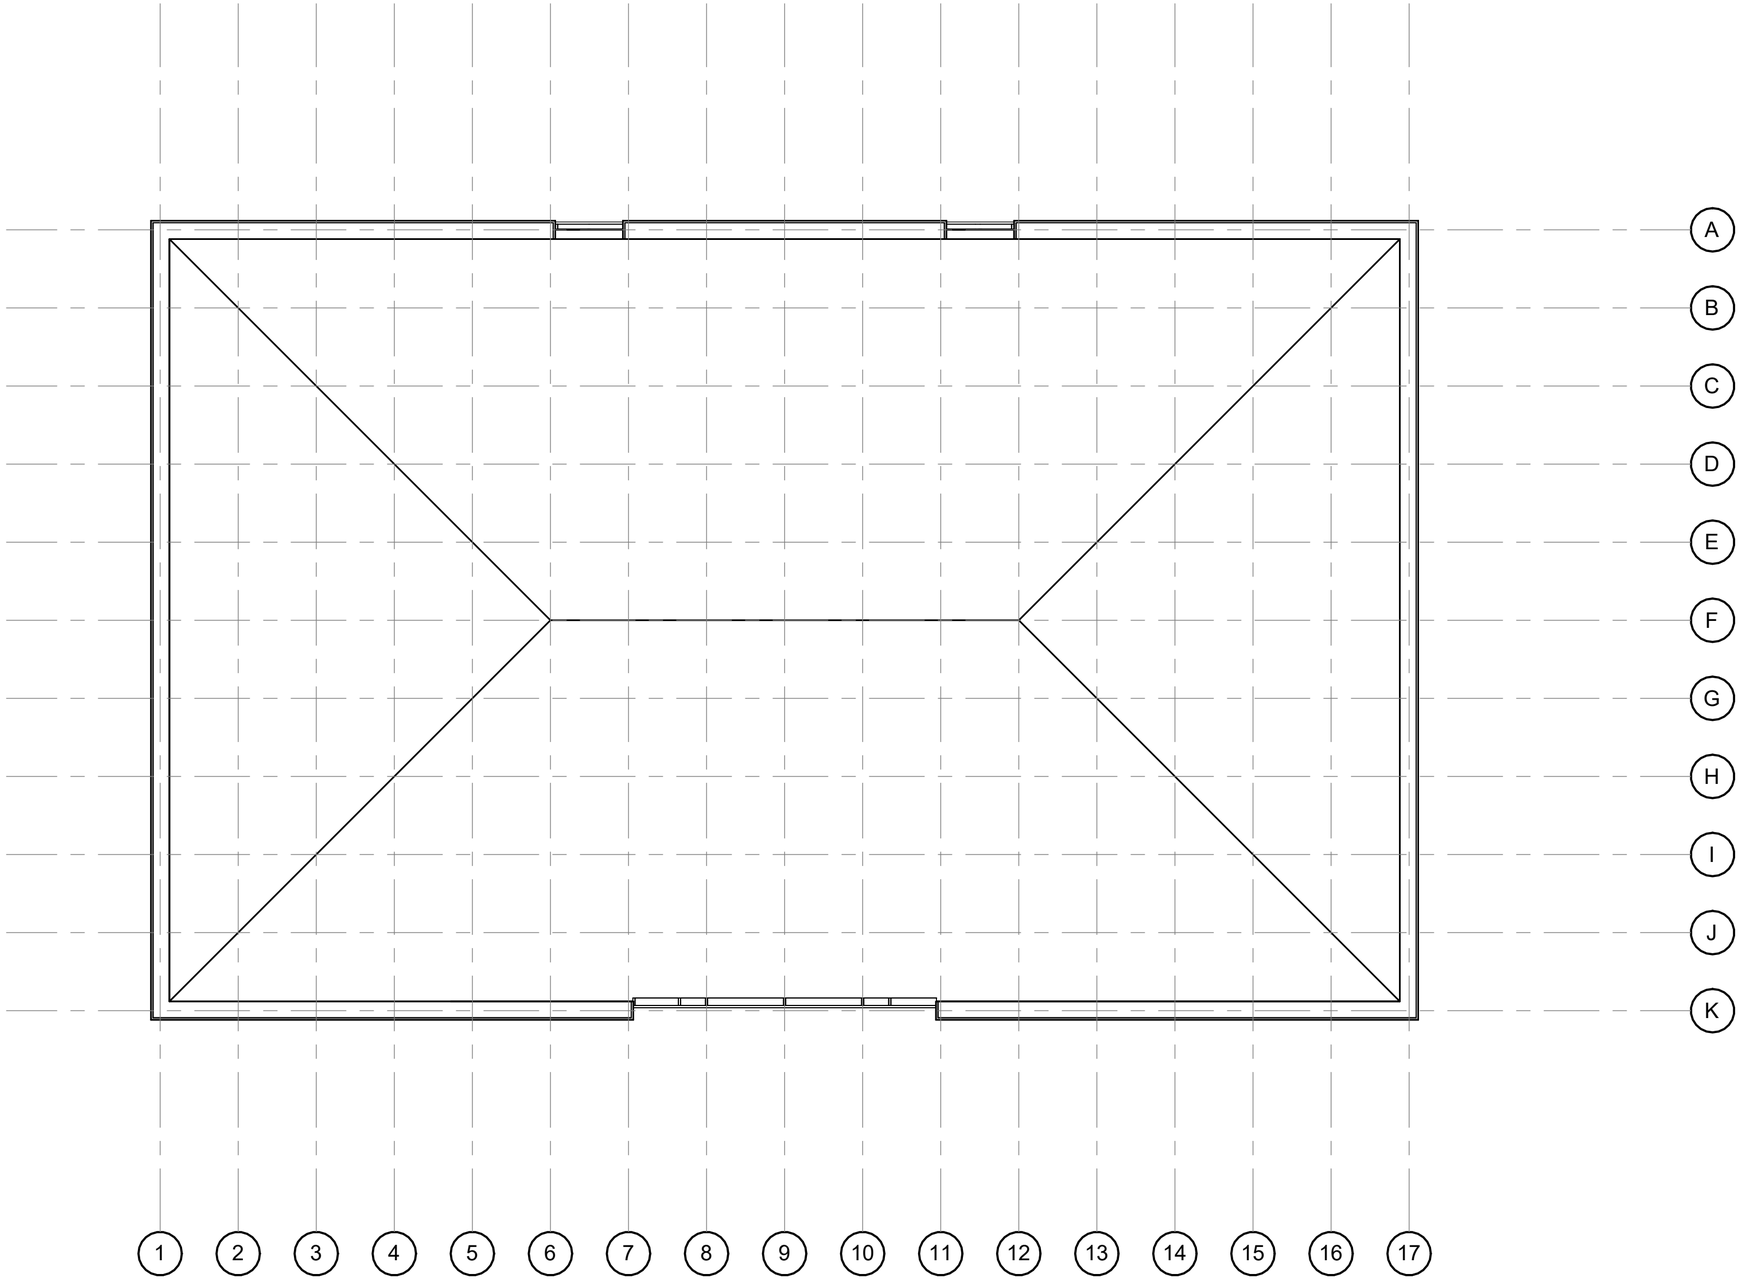

Alle maten in het werk te controleren

				GET:	**PROJECT:** Regulierenring 4 3981 LB Bunnik		**OPDRACHTGEVER:** Centraal Orgaan opvang asielzoekers (COA) Rijnstraat 8 2515 XP Den Haag		CAD-tekening, geen handmatige wijziging toegestaan
				DATUM:	**ONDERDEEL:** plattegronden dakaanzicht nieuwe toestand		BBA BOUWKUNDIGE BEGELEIDINGS ADVIESGROEP		
					TEKENINGNR: VO04-2104	**FORMAAT:** A2			
					PROJECTNR: 2427	**SCHAAL:** 1:100			
04	03	02	01	WIJZ:	**FASE:** VO	**D.D.:** 17-10-2024			
					STATUS: DEF	**GETEKEND:** VB	Postbus 120 1940 AC Beverwijk **E** bba@bba-bv.nl **I** www.bba-bv.nl	De Trompet 1990 1967 DB Heemskerk **T** 0251-24 22 47 **F** 0251-24 81 27	