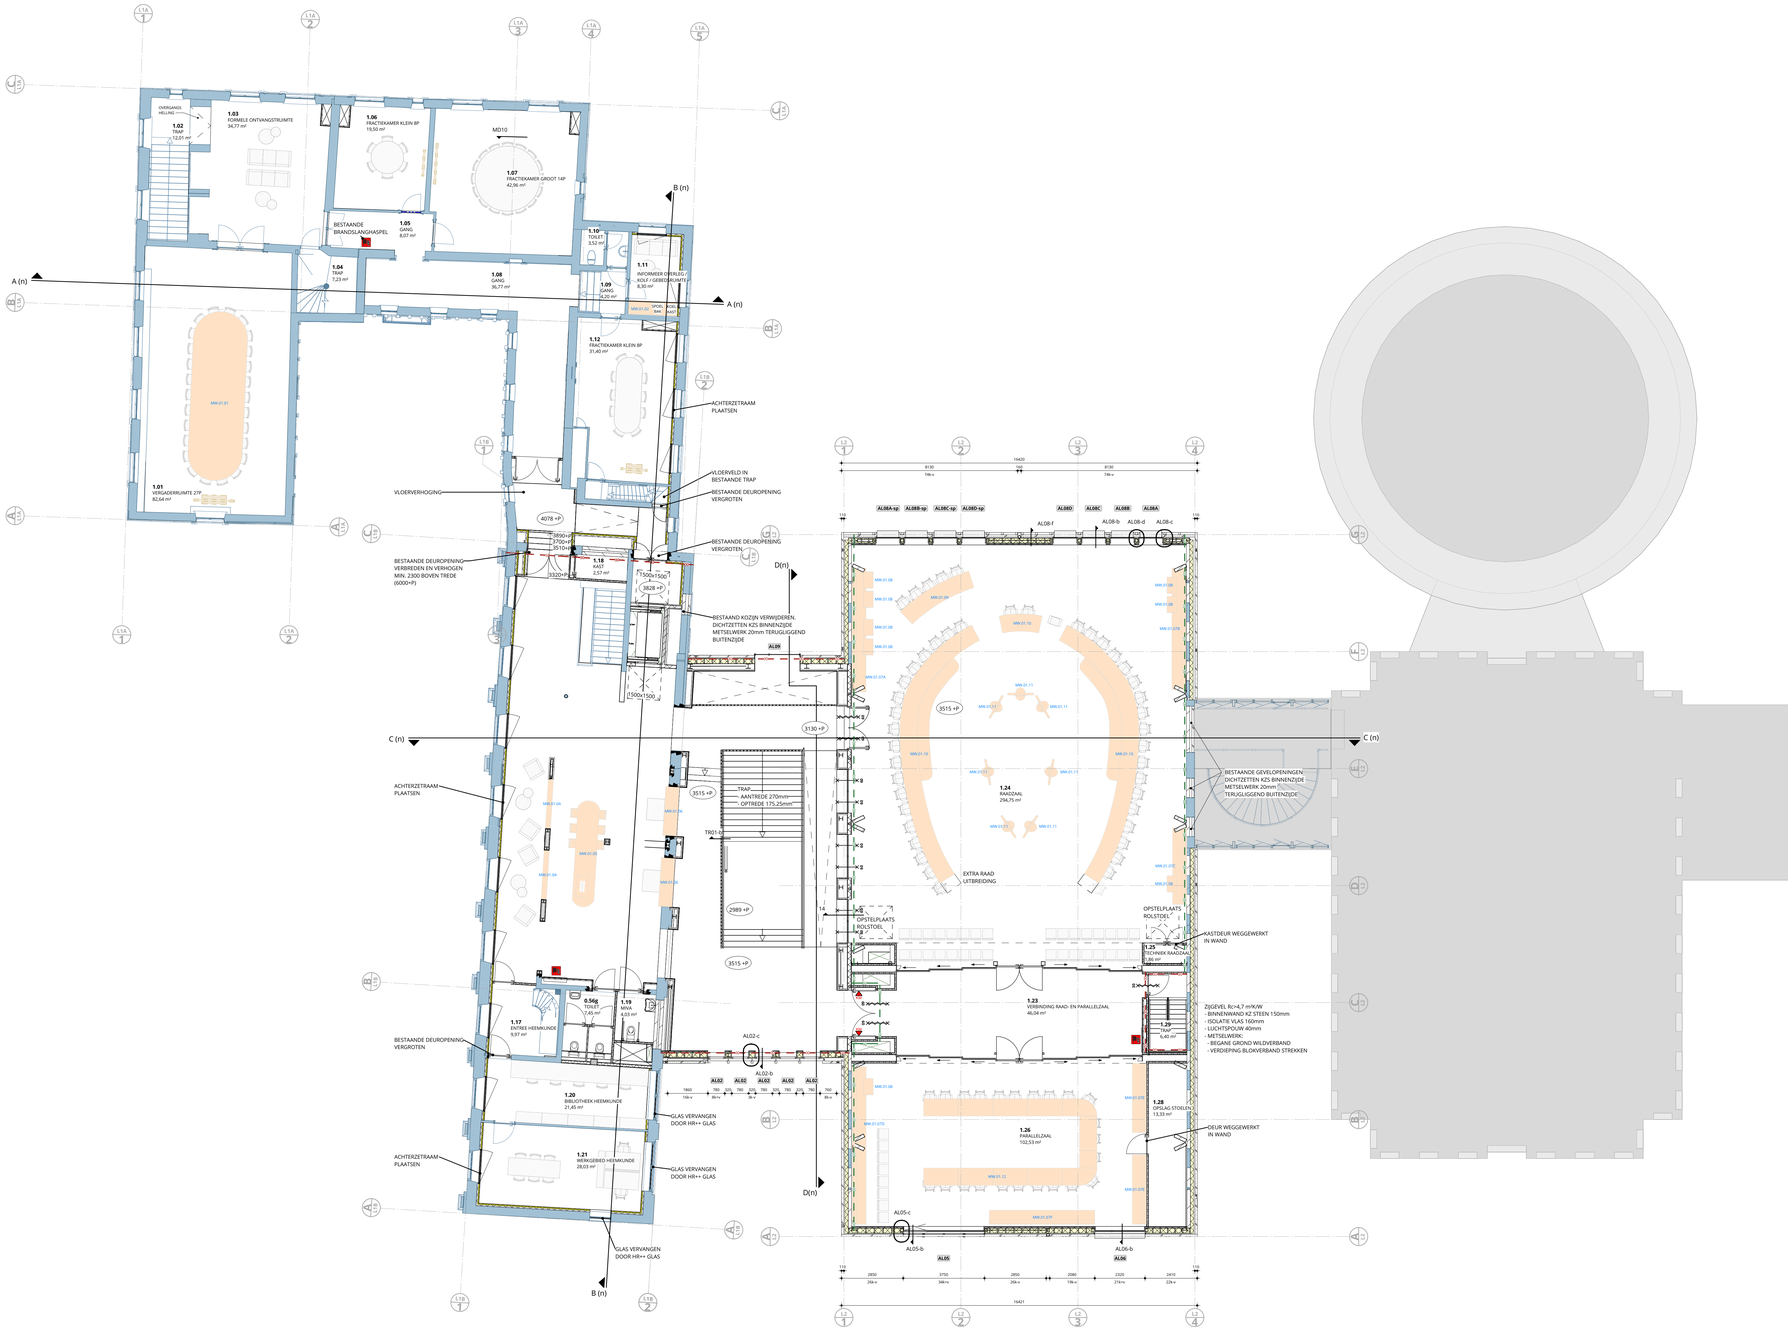


RENVOOI BESLUIT BOUWWERKEN LEEFOMGEVING (BBL)

TRAPPEN	CONFORM BBL AFDELING 4.2, ZIE TEKENING
VRIJE DOORGANGEN, MINIMAAL 850mm AANGEGEVEN OP PLATTEGRONDEN	CONFORM BBL AFDELING 4.6, ZIE TEKENING
AFSCHEIDING VAN VLOER, TRAP EN HELLINGBAAN VEILIGHEIDSBEGLAZING BRANDWERENDE BEGLAZING	CONFORM BBL AFDELING 4.2, ZIE TEKENING CONFORM NEN 3569 CONFORM NEN 6069
WERING VAN RATTEN EN MUIZEN	CONFORM BBL AFDELING 4.3, ZIE DETAILS
GEVELOPENINGEN VAN ALLE GEVELKOZIJNEN, RAMEN EN DEUREN VOORZIEN VAN WARMTE-ISOLERENDE BEGLAZING	CONFORM BENG-BEREKENING ADVISEUR INSTALLATIES
GELUIDBELASTING TGV INSTALLATIES	CONFORM BBL AFDELING 4.3 EN CONFORM TEKENINGEN EN BEREKENINGEN INSTALLATEUR
WARMTEWEERSTAND	CONFORM BENG-BEREKENING ADVISEUR INSTALLATIES
VENTILATIE SPUIVOORZIENING (WONINGEN)	CONFORM BBL AFDELING 4.3 EN CONFORM BEREKENING ADVISEUR INSTALLATIES CONFORM BBL AFDELING 4.3
ELEKTRA NOODSTROOM VOORZIENINGEN	CONFORM BBL AFDELING 4.7, ZIE TEK ADVISEUR INSTALLATIES CONFORM BBL AFDELING 4.7, ZIE TEK ADVISEUR INSTALLATIES
DOORSNEDE AFMETINGEN VAN FUNDERINGEN, BOUWMUREN, BALKEN, VLOEREN, SPANTEN EED.	CONFORM TEKENINGEN EN BEREKENINGEN CONSTRUCTEUR EN / OF LEVERANCIER
DILATATIES, NOODOVERSTORTEN EN STABILITEITSVOORZIENINGEN	CONFORM OPGAVE CONSTRUCTEUR
DE WATERDIPNAME VAN SCHEIDINGSCONSTRUCTIES VAN TOILET- EN BADRUIMTE WATERDICHT	CONFORM BBL AFDELING 4.3
HEMELWATERAFVOER BINNENROLBERM	CONFORM BBL AFDELING 4.7, ZIE TEK ADVISEUR INSTALLATIES CONFORM BBL AFDELING 4.7, ZIE TEK ADVISEUR INSTALLATIES
BRANDMELDINSTALLATIES ONTRUIMINGSINSTALLATIES VLUCHTROUTE AANDUIDING	CONFORM BBL AFDELING 4.7, ZIE TEK ADVISEUR INSTALLATIES CONFORM BBL AFDELING 4.7, ZIE TEK ADVISEUR INSTALLATIES CONFORM BBL AFDELING 4.7, ZIE TEK ADVISEUR INSTALLATIES

RENVOOI BRANDVEILIGHEID/BEVEILIGING

- 20min BRANDWEREND
- 20min BRANDWEREND
- 20min BRANDWEREND + ZELFSLUITEND
- 30min BRANDWEREND
- 30min BRANDWEREND
- 30min BRANDWEREND + ZELFSLUITEND
- 60min BRANDWEREND
- 60min BRANDWEREND
- 60min BRANDWEREND + ZELFSLUITEND
- BRANDSLANGHASPEL

VOOR BEGLAZING / KOZIJNEN / DEUREN GELDT: NEN 6069:2001 (El/Ew)

DE AANGEGEVEN BRANDWERENDE INTERNE SCHEIDINGEN HEBBEN TEVENS EEN WRD-EIS VAN TENMINSTE Rw, CONFORM NEN 6075. TENZIJ ANDERS AANGEGEVEN OP TEKENING.

- RUIMTE MOET VOLDOEN AAN WEERSTANDSKLASSE 3
- KLEEFMAGNEET
- DEUR MET KAARTLEZER


RENVOOI BESTAAND/NIEUW

- MATERIALEN BESTAAND (BLAUW)
- MATERIALEN HERGEBRUIKEN (GROEN)

RENVOOI MATERIALEN

- BAKSTEEN
- KALKZANDSTEEN
- CELLENBETON
- VOORZETWAND OPBOUW VOLGENS DETAIL
- STEENWOL
- HOOGWAARDIGE ISOLATIE
- METALSTUDWAND 100mm
- METALSTUDWAND 125mm
- METALSTUDWAND 150mm
- N.O. NOOD OVERSTORT

ALLE MATEN IN MILLIMETERS
ALLE MATEN IN HET WERK TE CONTROLEREN

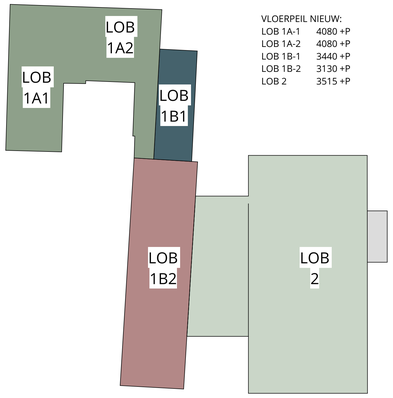

VLOERPEIL NIEUW:

LOB 1A-1	4080 +P
LOB 1A-2	4080 +P
LOB 1B-1	3440 +P
LOB 1B-2	3130 +P
LOB 2	3515 +P

DE TWEE SNOEKEN	**BESTUURSCENTRUM MEIERIJSTAD**	SCHAAL 1:100	DATUM 17-10-2025
	DEFINITIEF ONTWERP		
	DEFINITIEF	PROJECTNUMMER	TEKENINGNUMMER
	EERSTE VERDIEPING	24003	DO-101