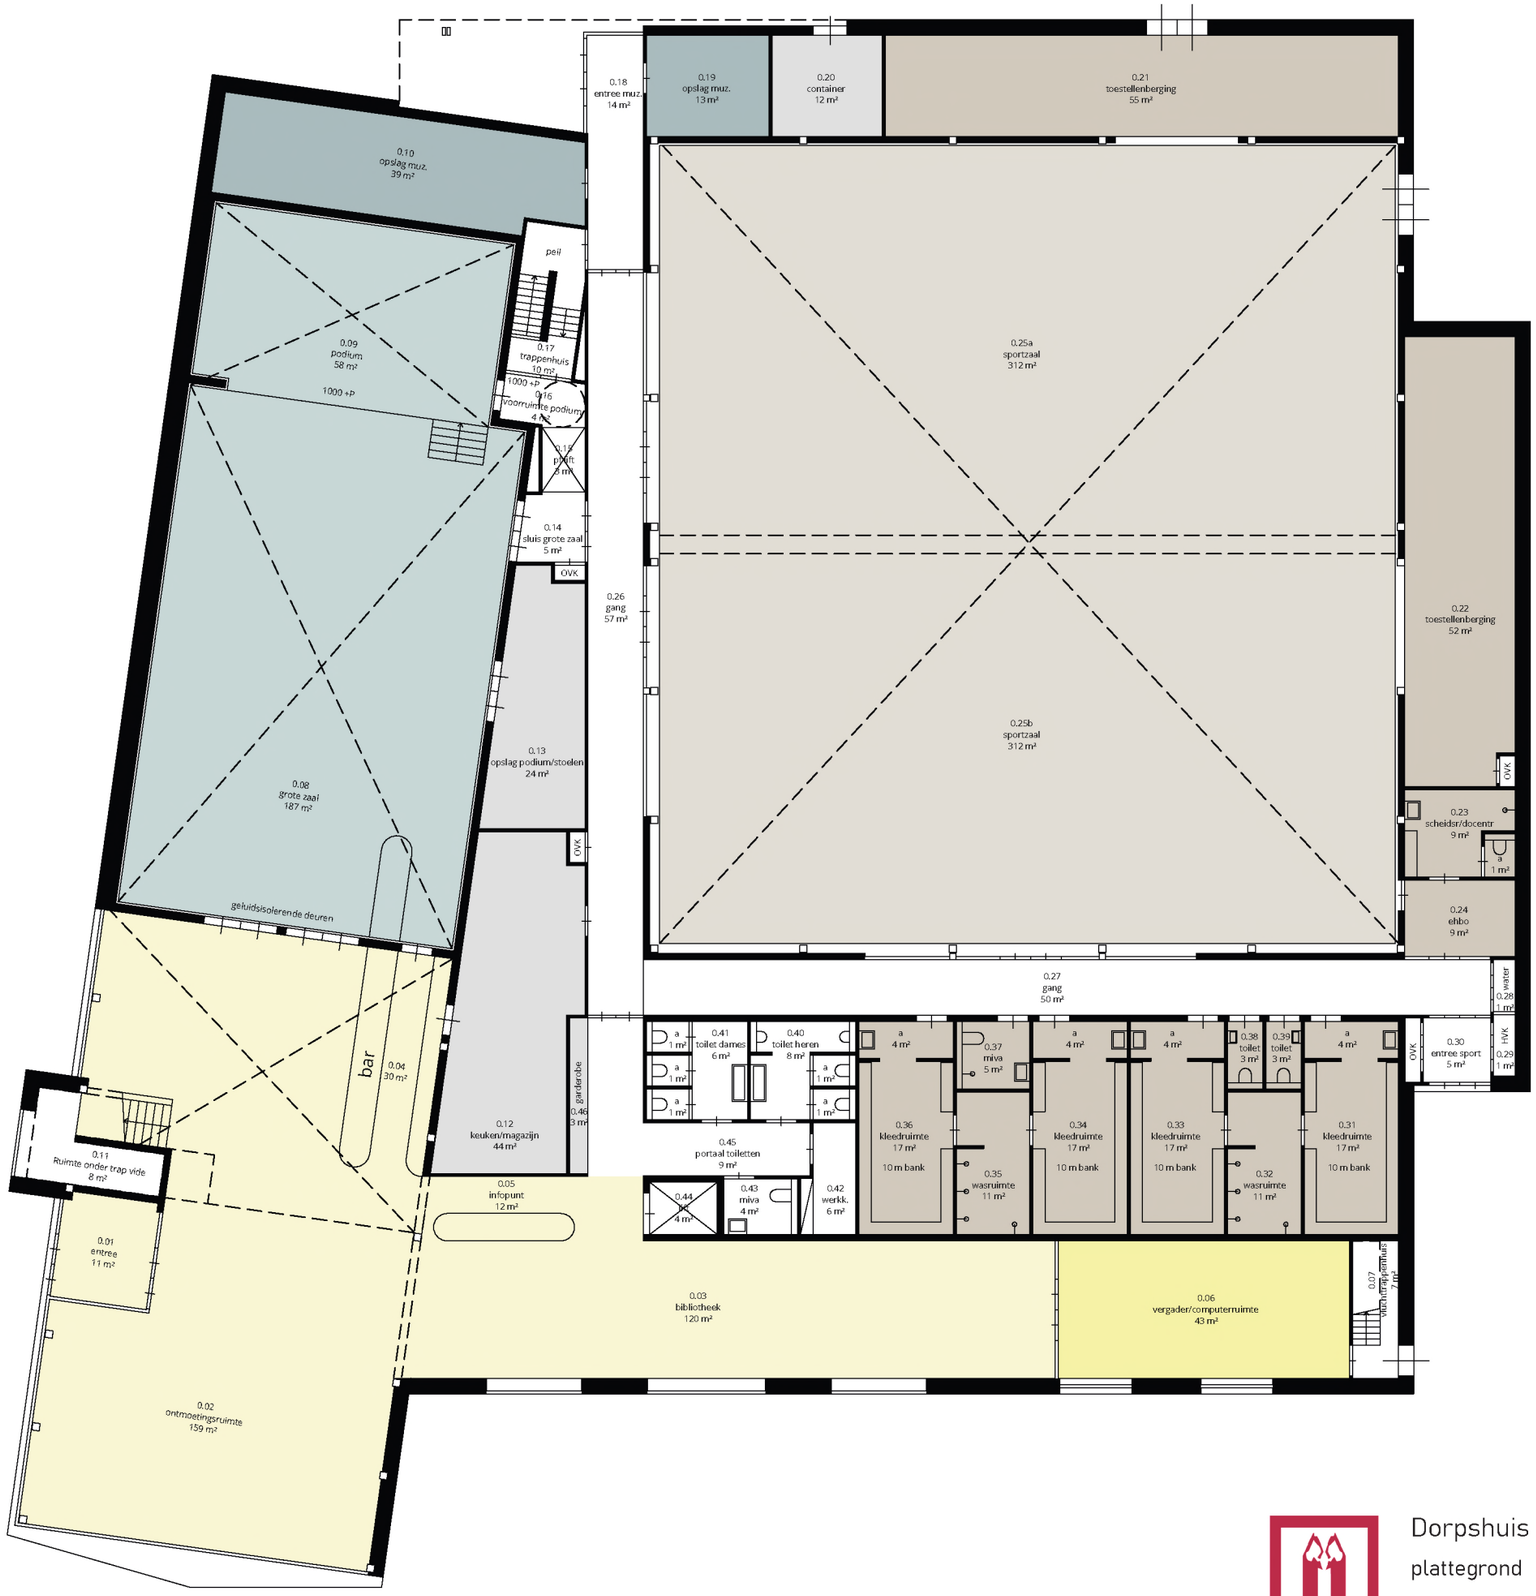

begane grond
peil

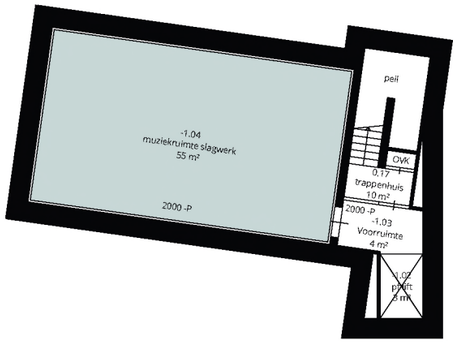

kelder
2000 -P

Dorpshuis Loon op Zand
plattegrond
begane grond en kelder
schaal 1:200 | datum 22-02-2024

De Twee Snoeken Architectuur
voorlopig ontwerp | definitief

VO-100

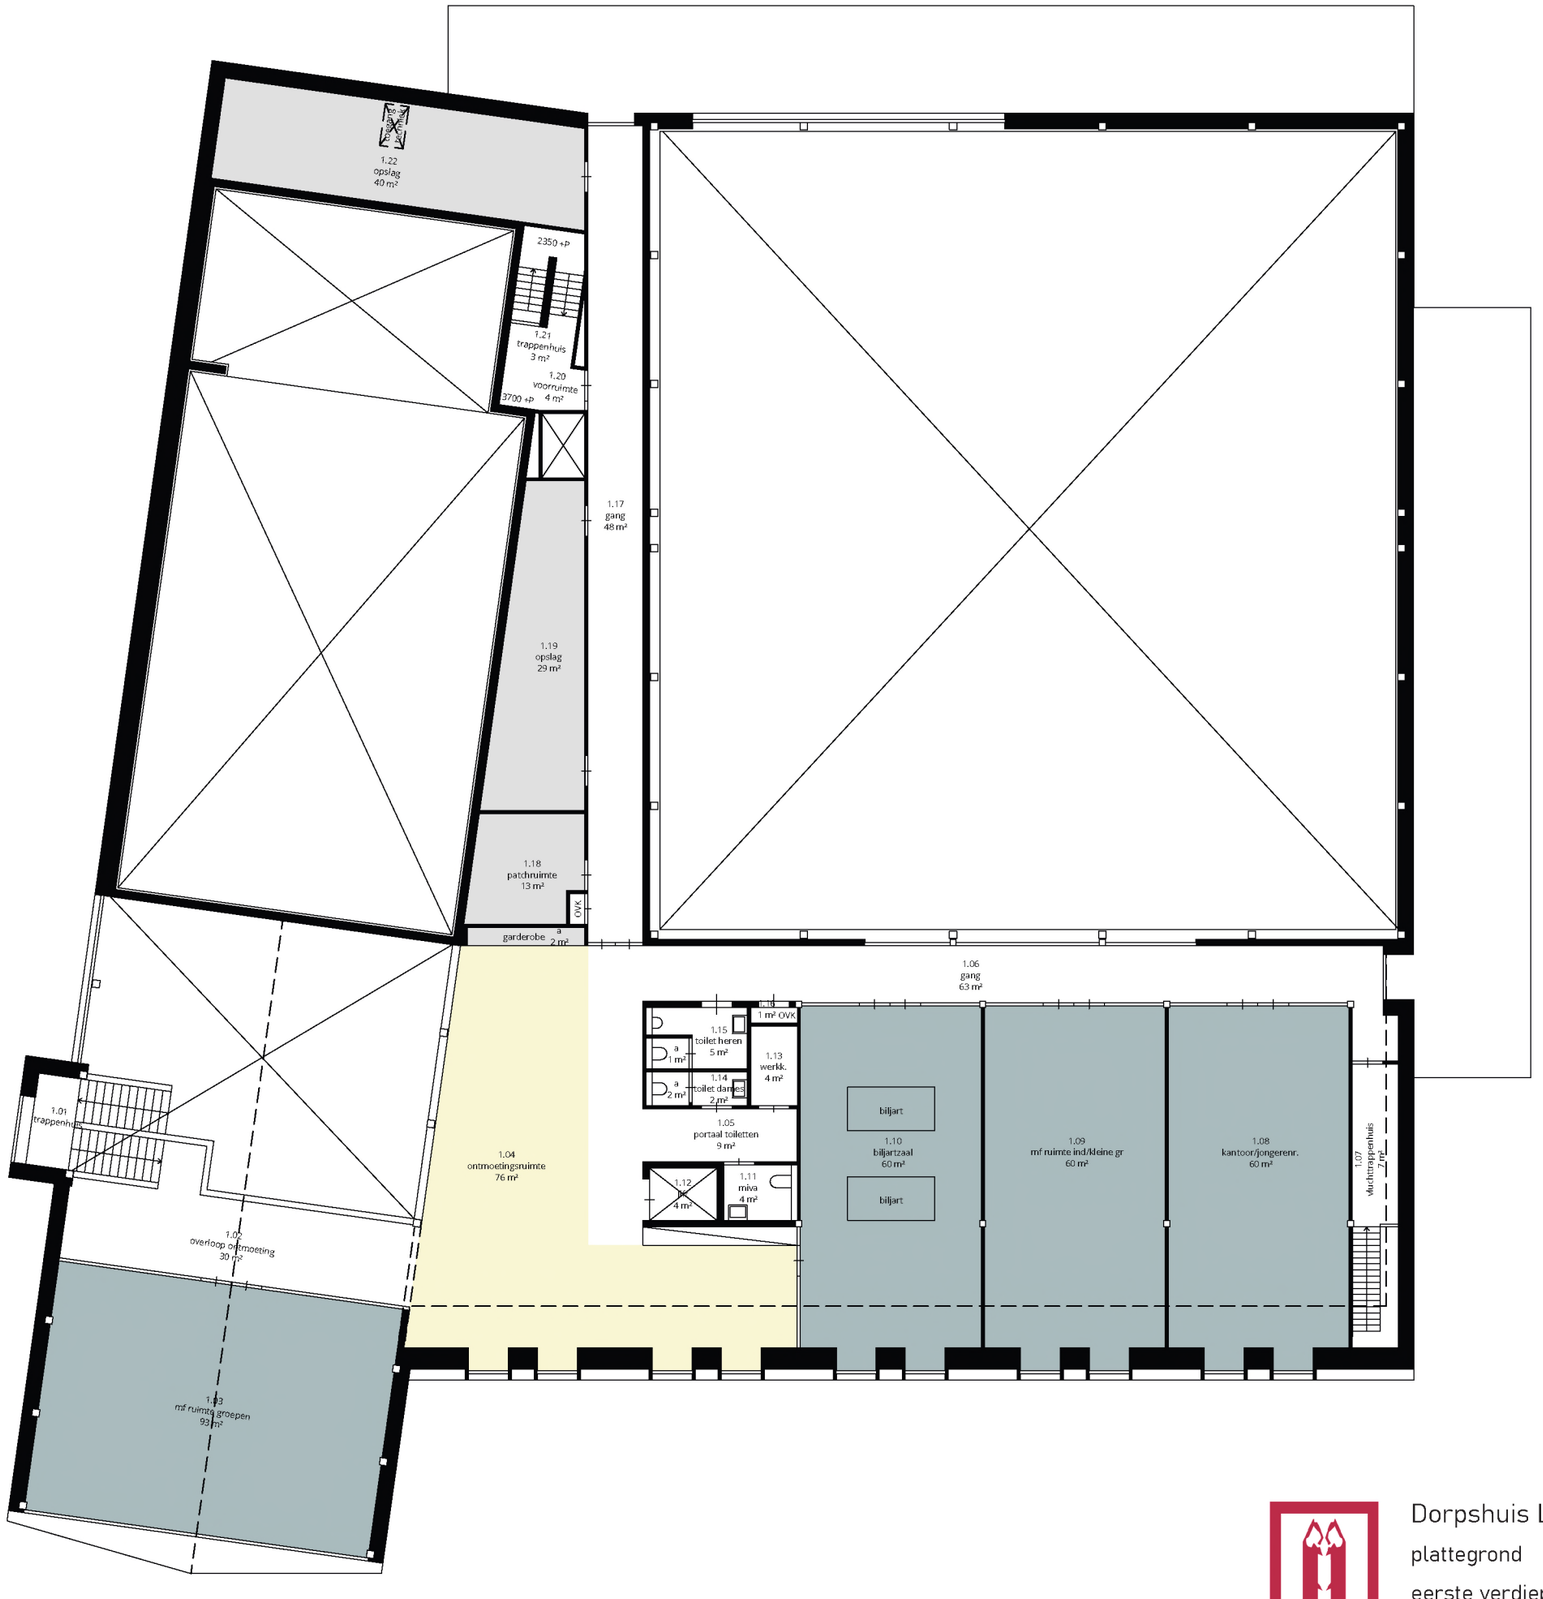

eerste verdieping
3700 +P

Dorpshuis Loon op Zand
plattegrond
eerste verdieping
schaal 1:200 | datum 22-02-2024

De Twee Snoeken Architectuur
voorlopig ontwerp | definitief

VO-101

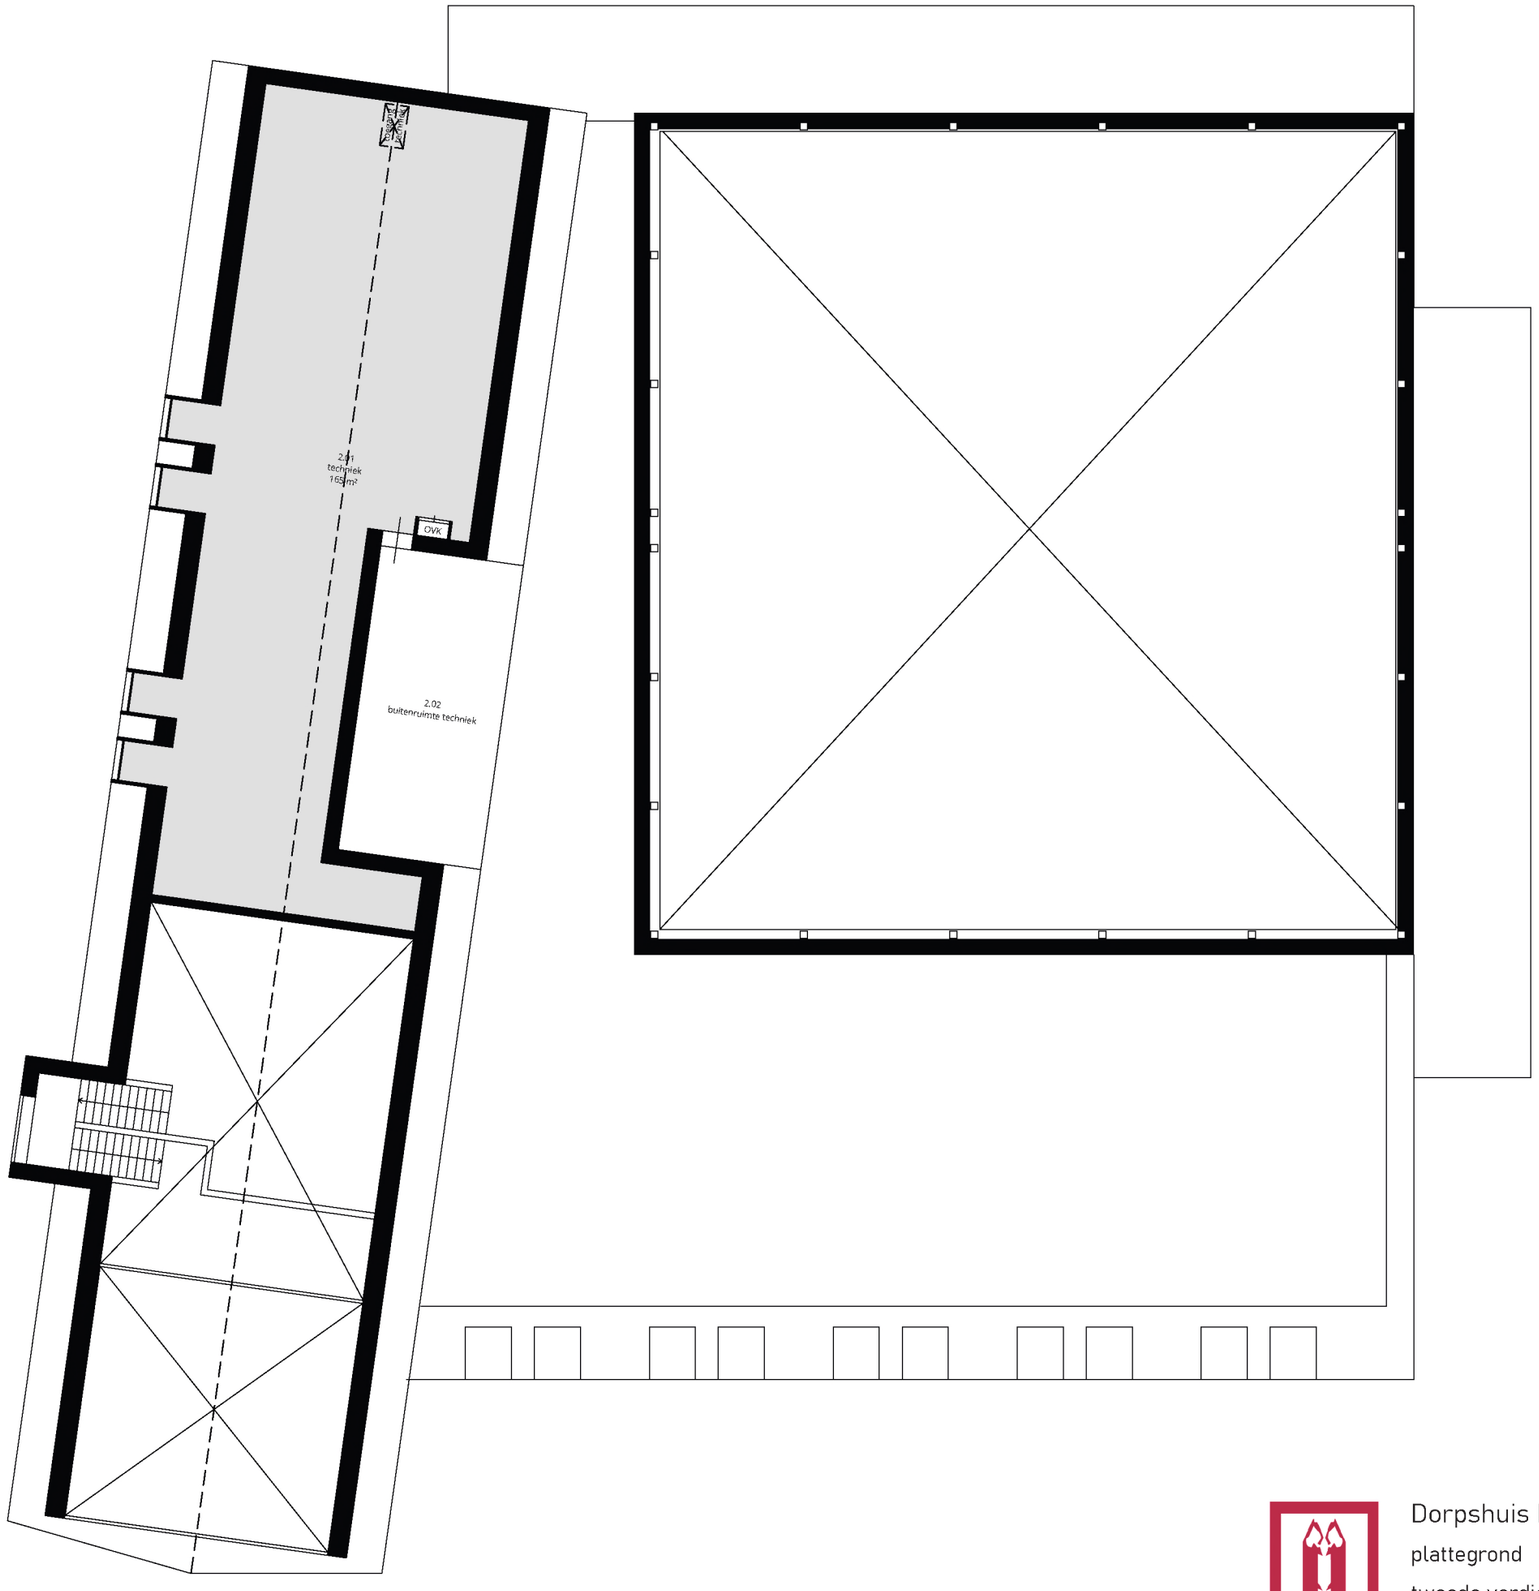

tweede verdieping
7400 +P

Dorpshuis Loon op Zand
plattegrond
tweede verdieping
schaal 1:200 | datum 22-02-2024

De Twee Snoeken Architectuur
voorlopig ontwerp | definitief

VO-102