




..VOORGEVEL..
BESTAAND

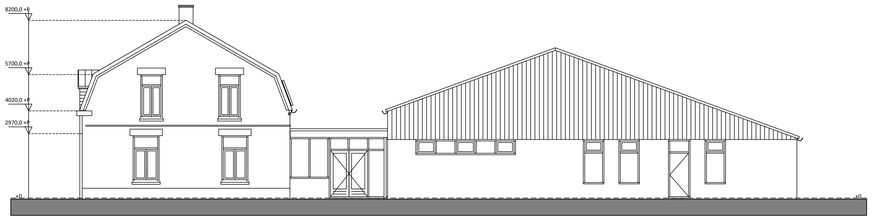


..RECHTERZIJGEVEL..
BESTAAND

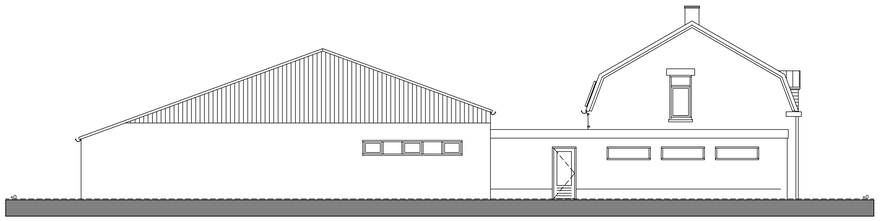


..LINKERZIJGEVEL..
BESTAAND

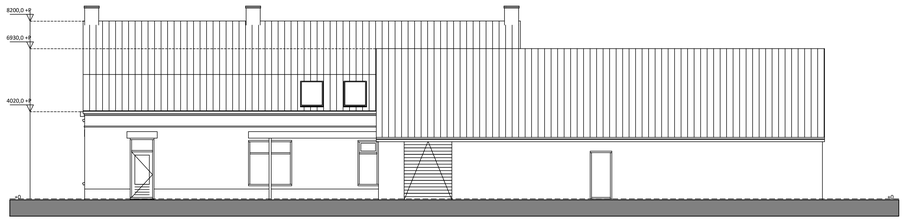


..ACHTERGEVEL..
BESTAAND

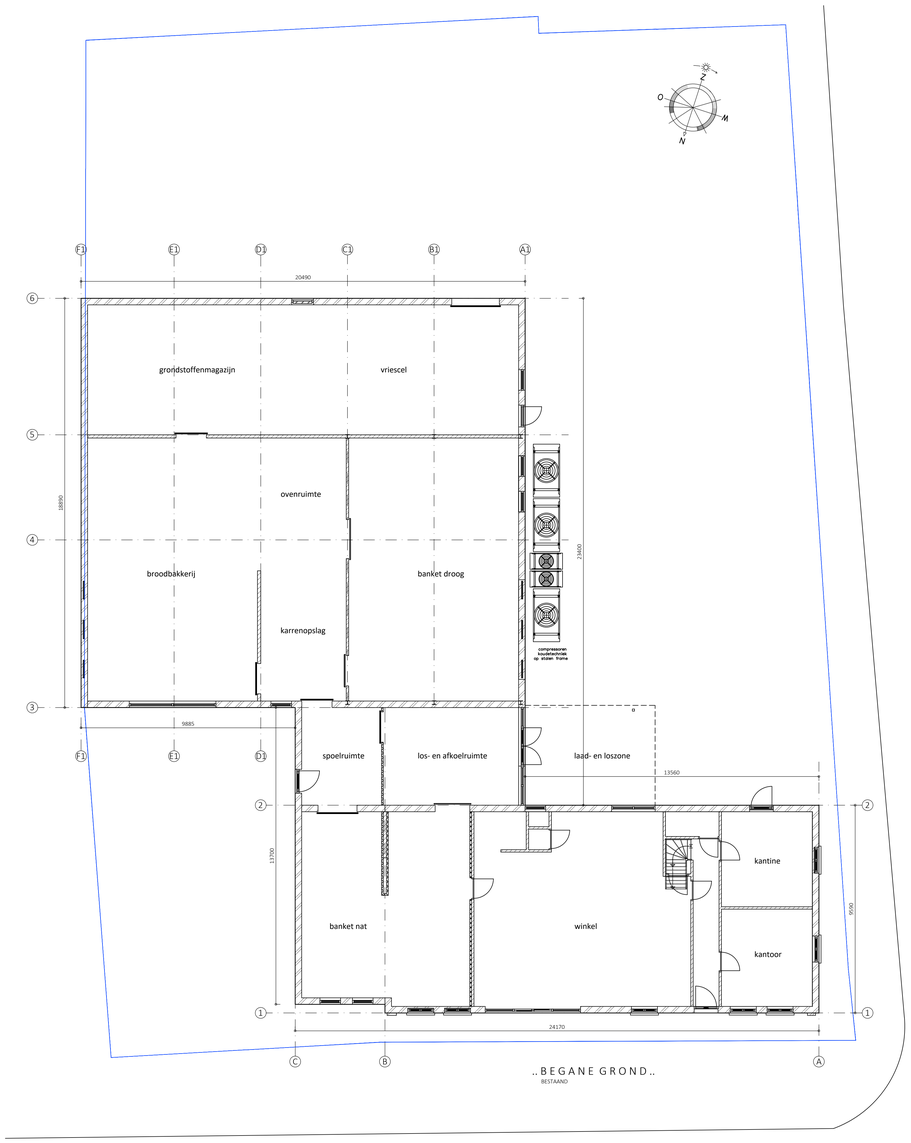

..BEGANE GROND..
BESTAAND

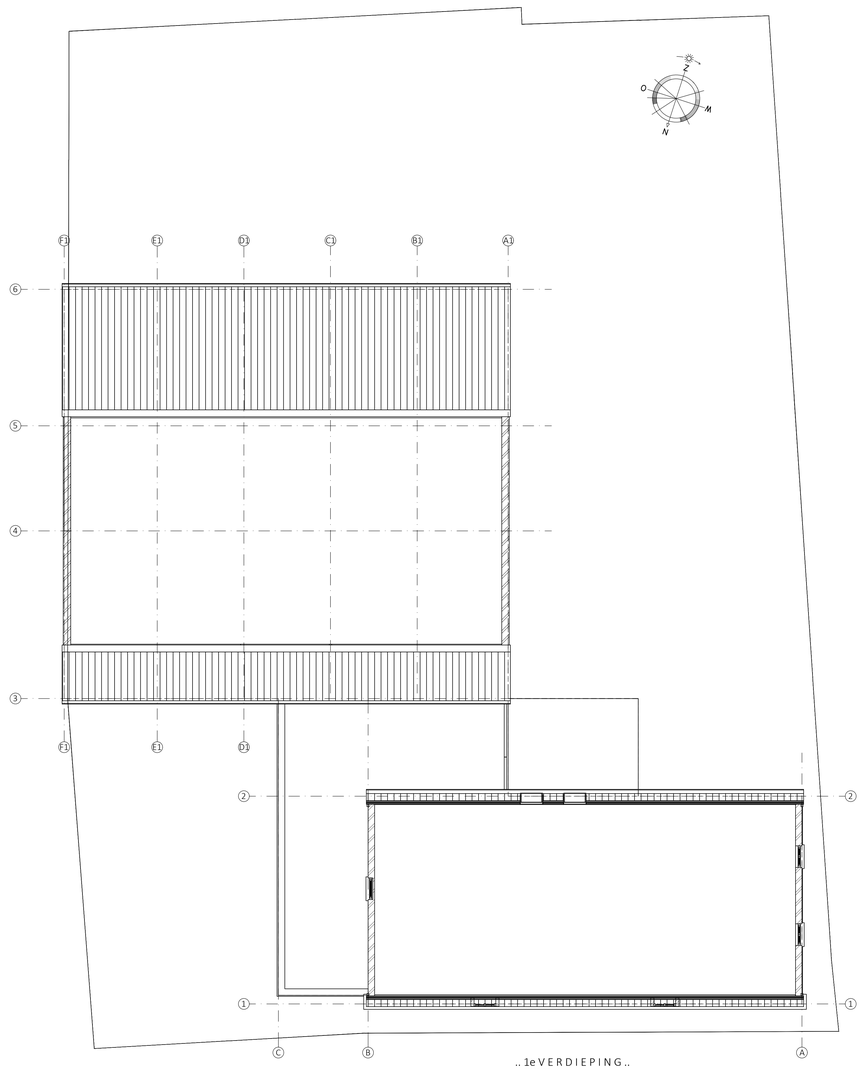

..1eVERDIEPING..
BESTAAND

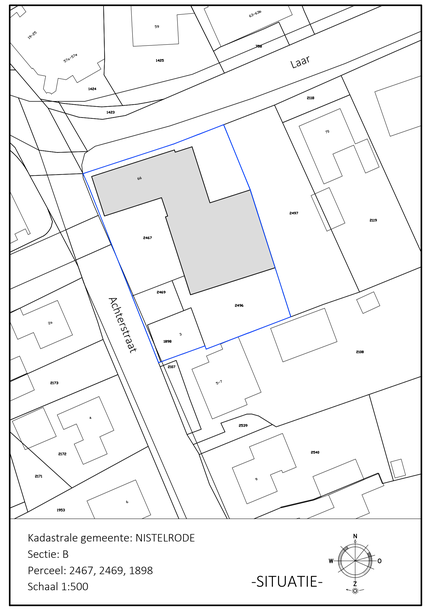

Kadastrale gemeente: NISTELRODE
Sectie: B
Perceel: 2467, 2469, 1898
Schaal 1:500

-SITUATIE-

BOUWBURO VAN DE HATERD

PLANONTWIKKELING ONTWERP BOUWKUNDIG TEKENWERK BOUWADVIES EN -BEGELEIDING

Postbus 303
5340 AH Oss

tel. 06-50922123
info@bouwburovandehaterd.nl
www.bouwburovandehaterd.nl

Project	Uitbreiding van de bakkerij Van Mook en de bouw van 3 appartementen Laar 66 Nistelrode
Onderdeel	BESTEKTEKENING BESTAANDE TOESTAND Plattegronden en gevels
Opdrachtgever	Bakkerij Van Mook Laar 66 5388 HK Nistelrode

Werknummer	20-05719	Schaal	1:100
Bladnummer	BT-01	Formaat	A0
Getekend	Gh	Datum	04.08.2022

Gewijzigd
1
2
3
4
5
6

© Op deze tekening rusten auteursrechten. Vervielvoudigen en/of openbaar maken door middel van druk, fotocopie, microfilm of op welke andere wijze dan ook, is niet toegestaan zonder voorafgaande schriftelijke toestemming van Bouwburo Van de Haterd.