

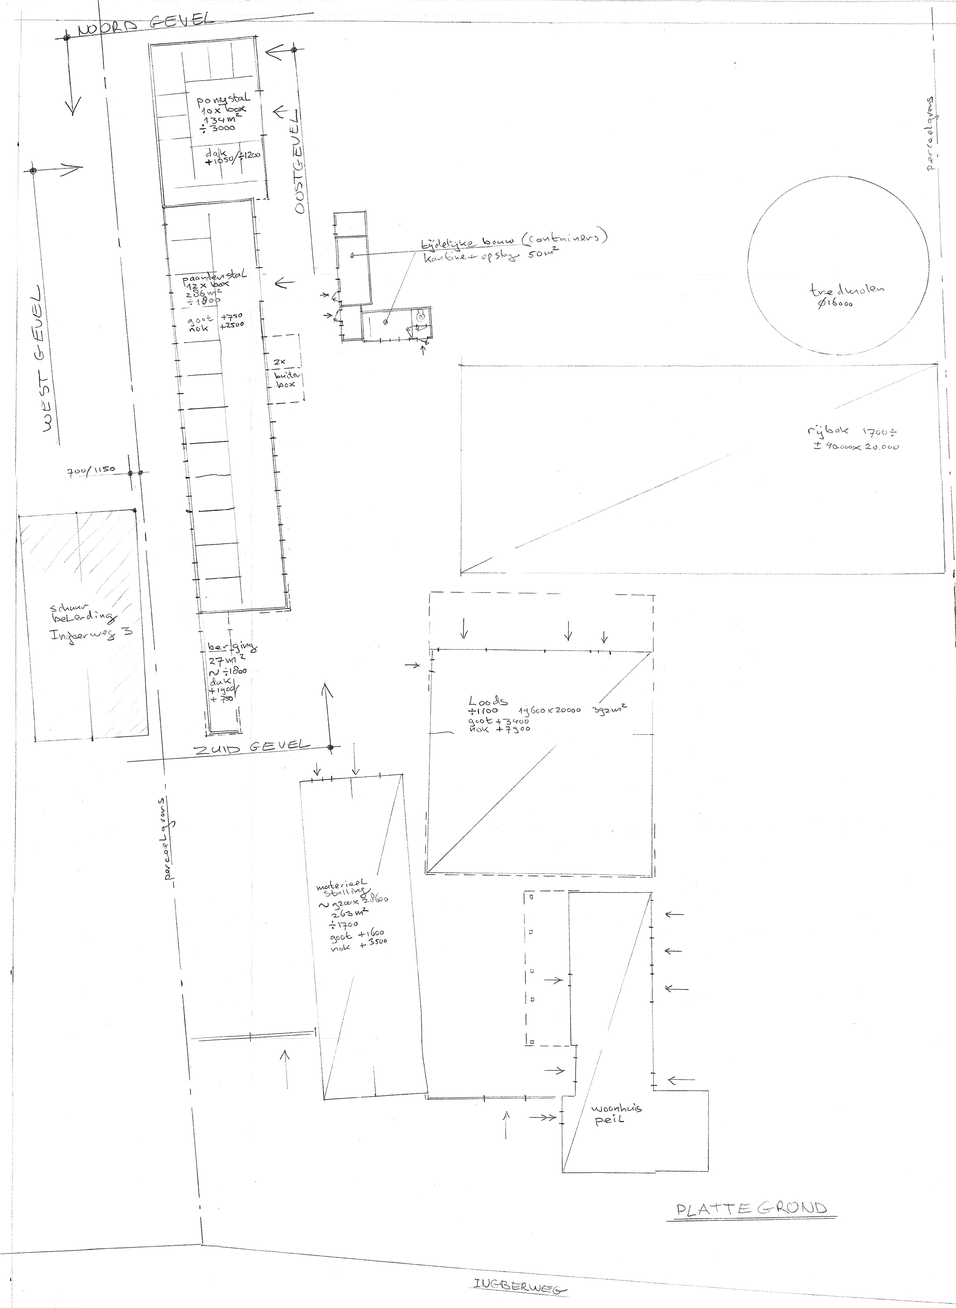



PLATTEGROND

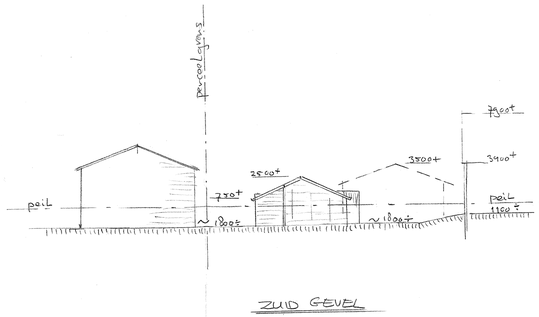


ZUID GEVEL

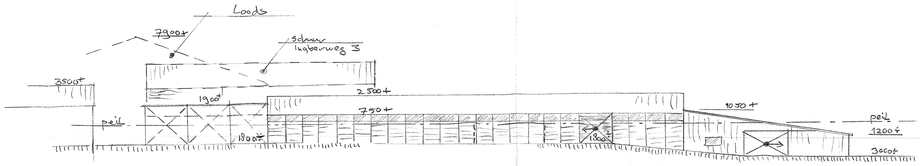

OOST GEVEL

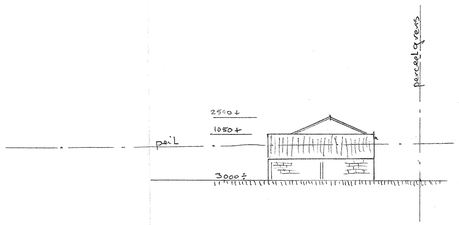

NOORD GEVEL

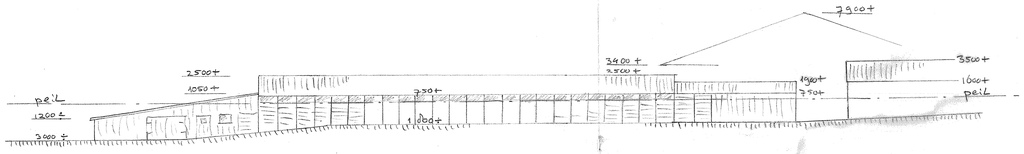

WEST GEVEL



SITUATIE 1:1250

- advies inventarisatie rapport
  Heijing BV Beek rapport nr.: HAB 160517.1 14-06-2016
- advies saneerder
  AB Werkt Herten
- sloopopgave in situatie

project : INGBERWEG 5 – MARGRATEN 6269NG
HERBOUW PAARDEN/PONYSTAL

onderdeel: PLATTE GROND + GEVELS - BESTAAND

tek.nr. : 201 datum: 19-10-2020

schaal : 1:200

tek/constr: ir. boon van der kroft - epen - 06.13778559