

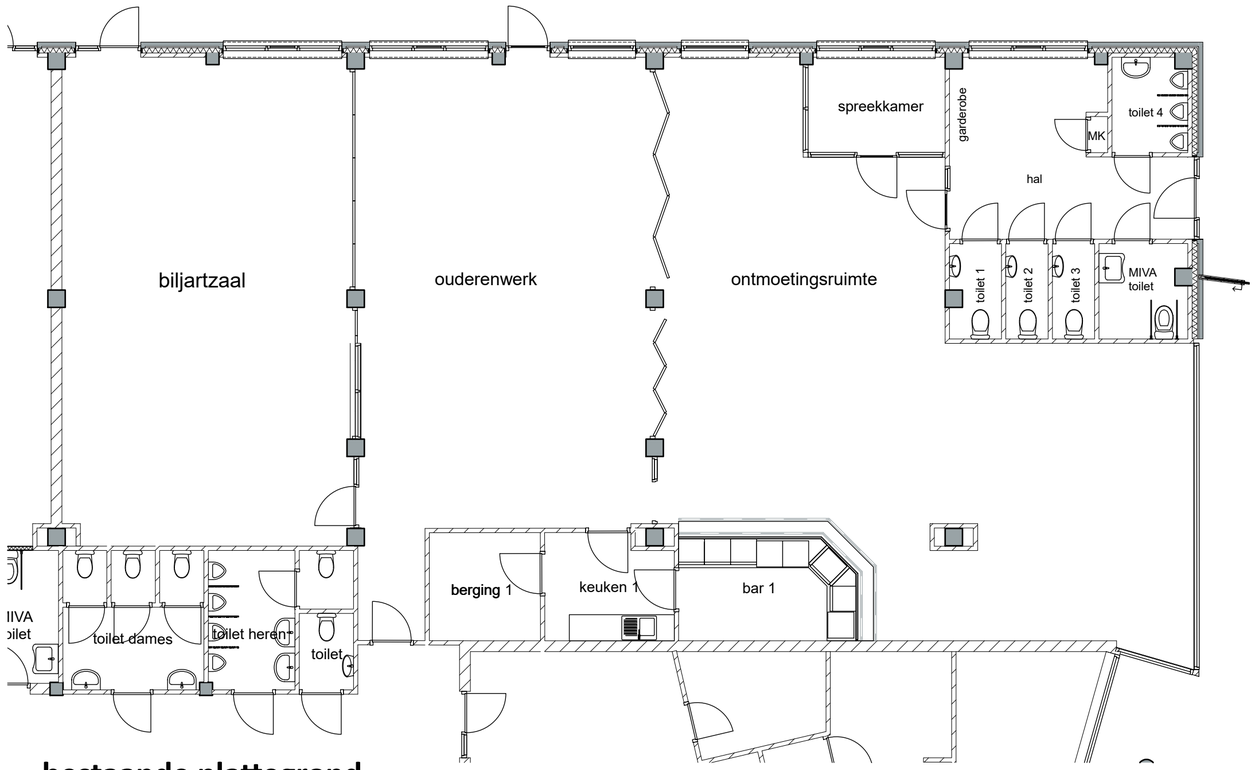


bestaande plattegrond

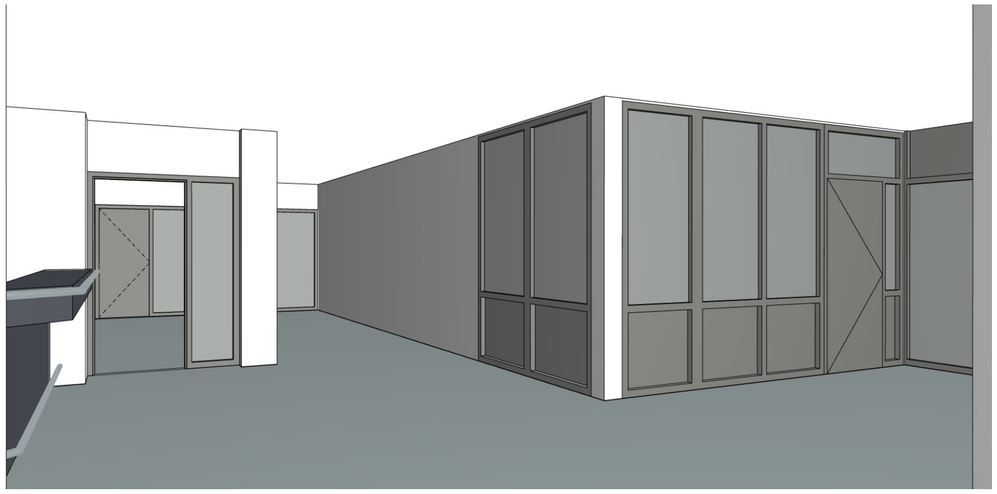

animatie nieuwe toestand

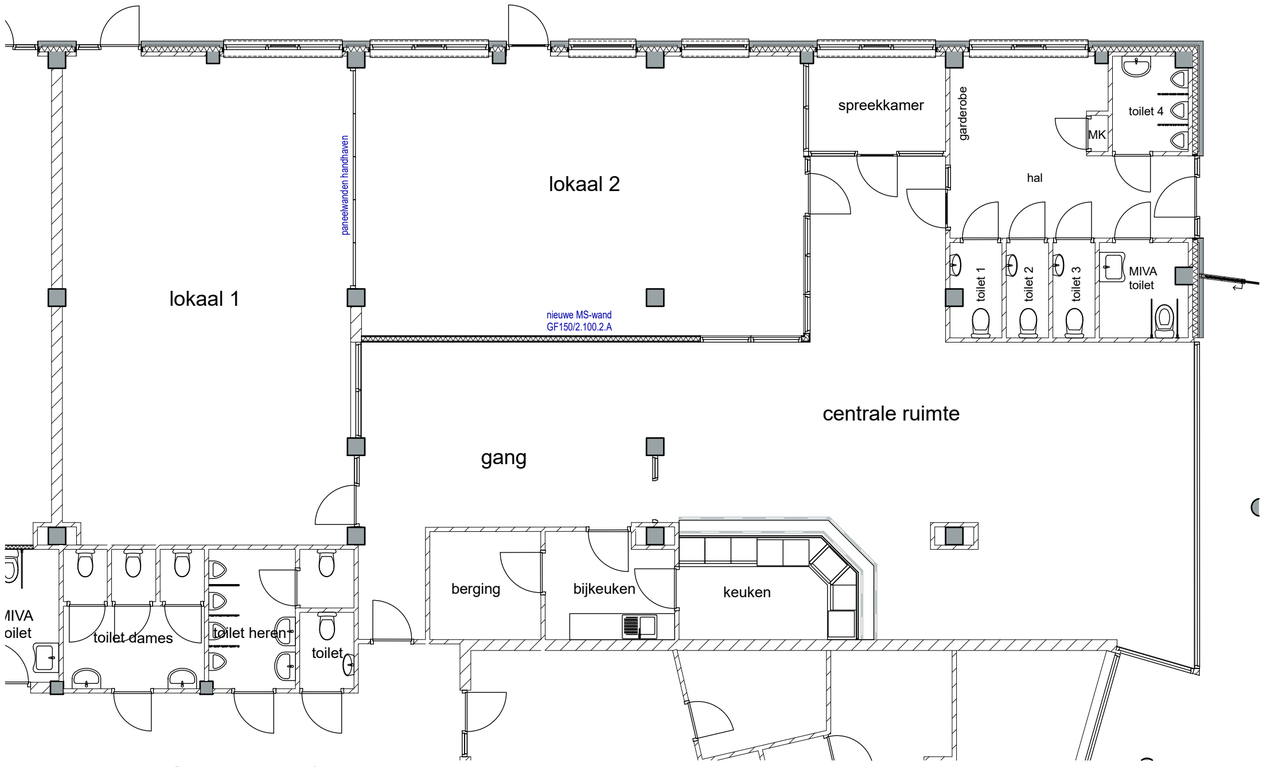

nieuwe plattegrond

project
huisvesting 2 groepen Eilandplein 300 te Duiven

werkno. **21.31**
blad **B1a**

datum 05-07-2021 | gewijzigd | A: 06-10-2021 | B: | C: | D: | E:

opdrachtgever
Gemeente Duiven
Postbus 6
6920 AA Duiven

bestektekening
plattegrond bestaande + nieuw

schaal 1:100
formaat A2

architectenburo VOM
a Visserlaan 7
6921 WZ Duiven
t 0316-26 49 90
f 0316-26 20 39
e info@vom-architectuur.nl
i www.vom-architectuur.nl