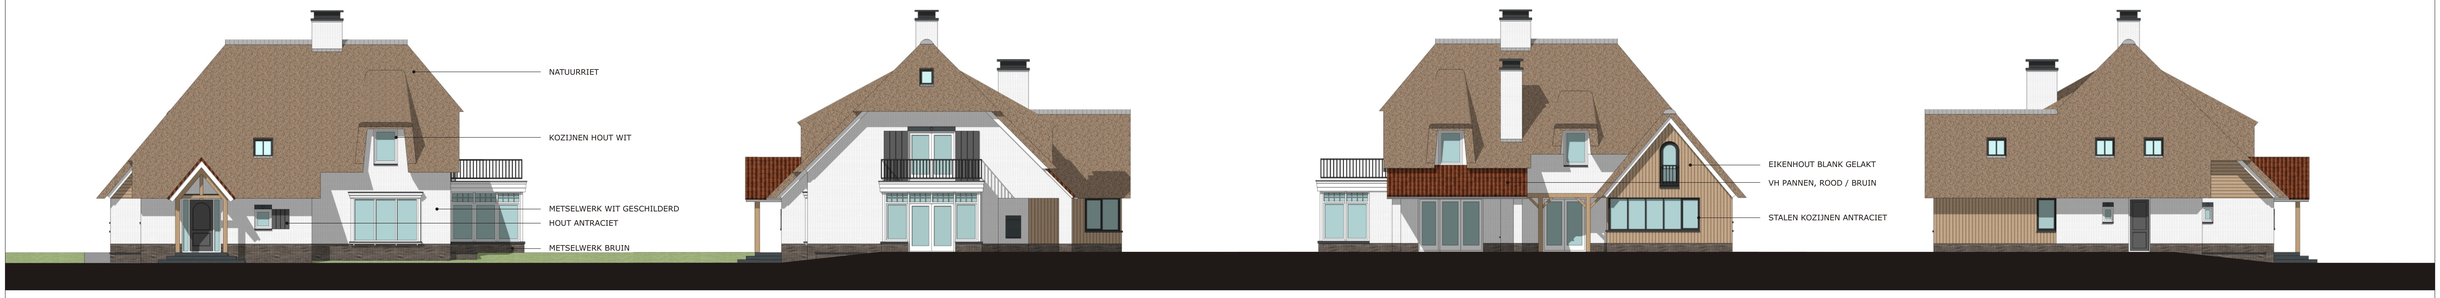

VOORGEVEL | ZIJGEVEL RECHTS | ACHTERGEVEL | ZIJGEVEL LINKS

GEVELS

SCHAAL 1:100

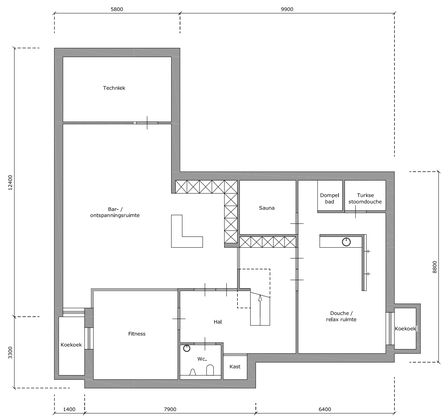

KELDER

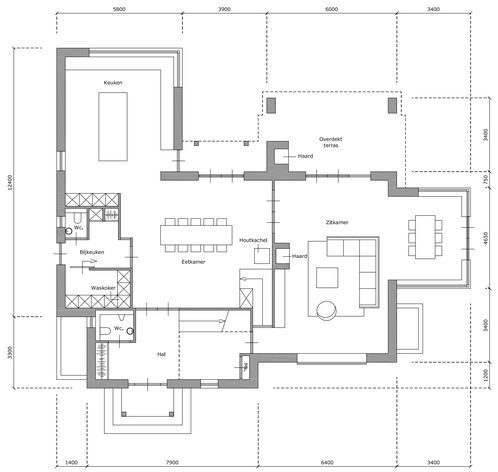

BEGANE GROND

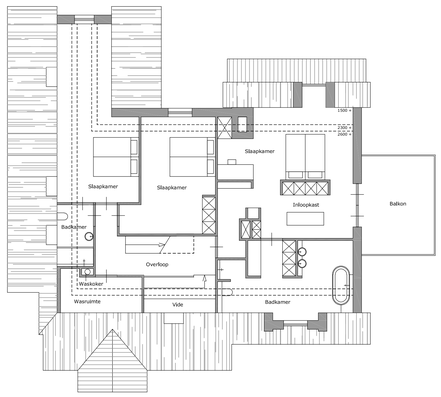

EERSTE VERDIEPING

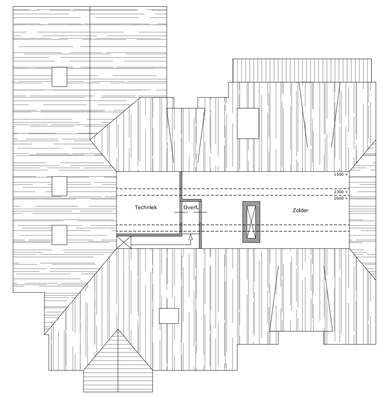

TWEEDE VERDIEPING

PLATTEGRONDEN

SCHAAL 1:100

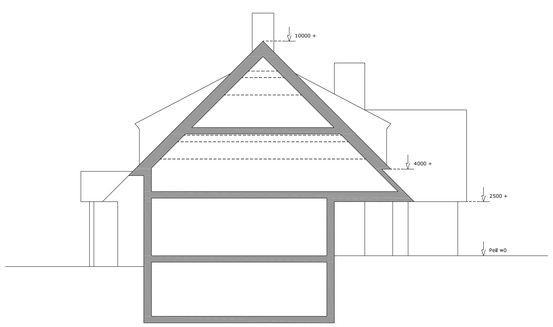

PRINCIPE DOORSNEDE

SCHAAL 1:100

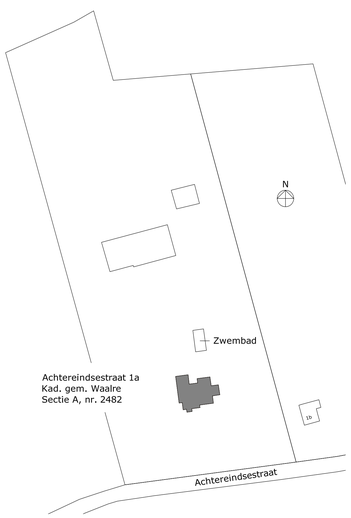

SITUATIE

SCHAAL 1:1000

SCHETSONTWERP

DHR. EN MEVR. J. GOUDSMIT - DE KLEIJN

ACHTEREINDSESTRAAT 1A, WAALRE

DATUM: 21-03-2016

MARGRY ARTS ARCHITECTEN BNA BV