
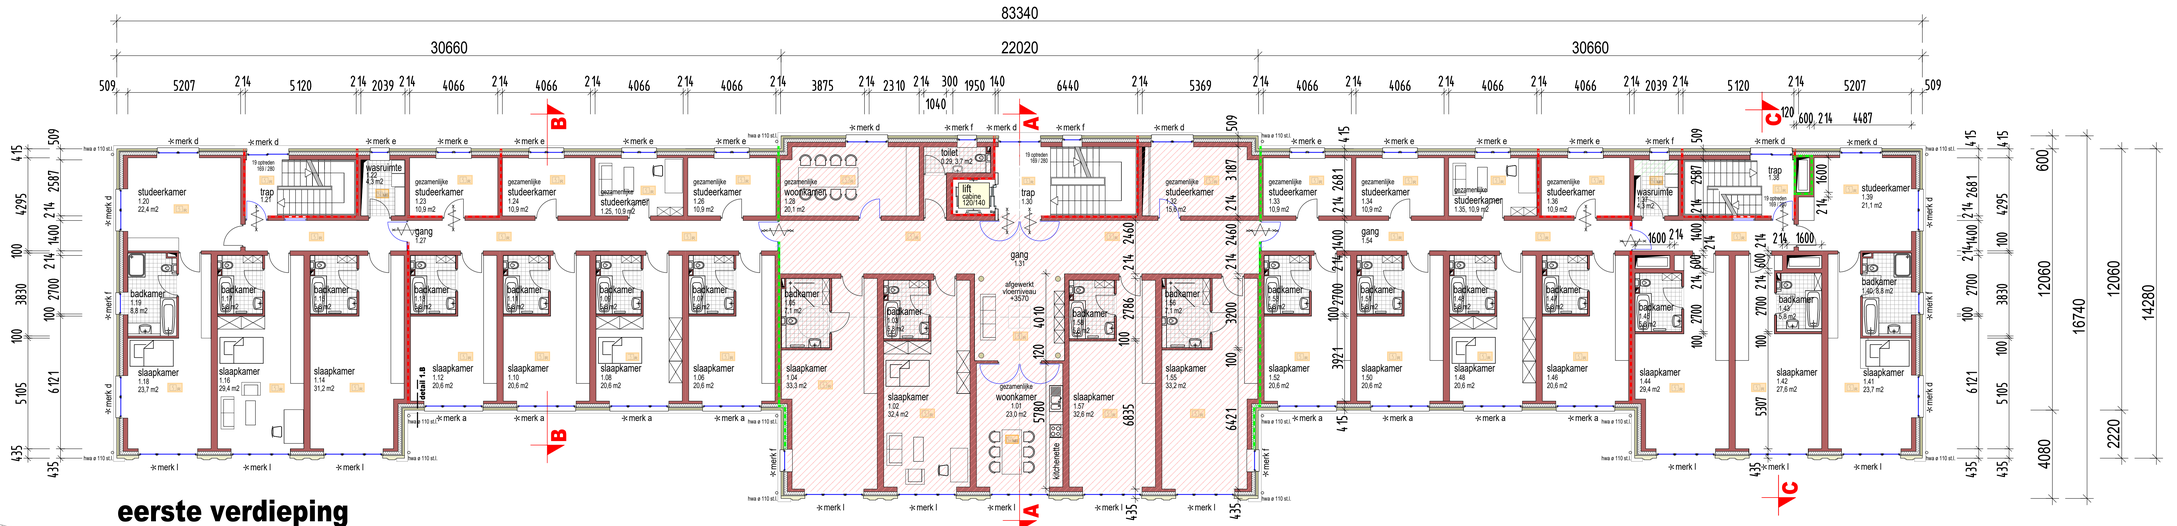


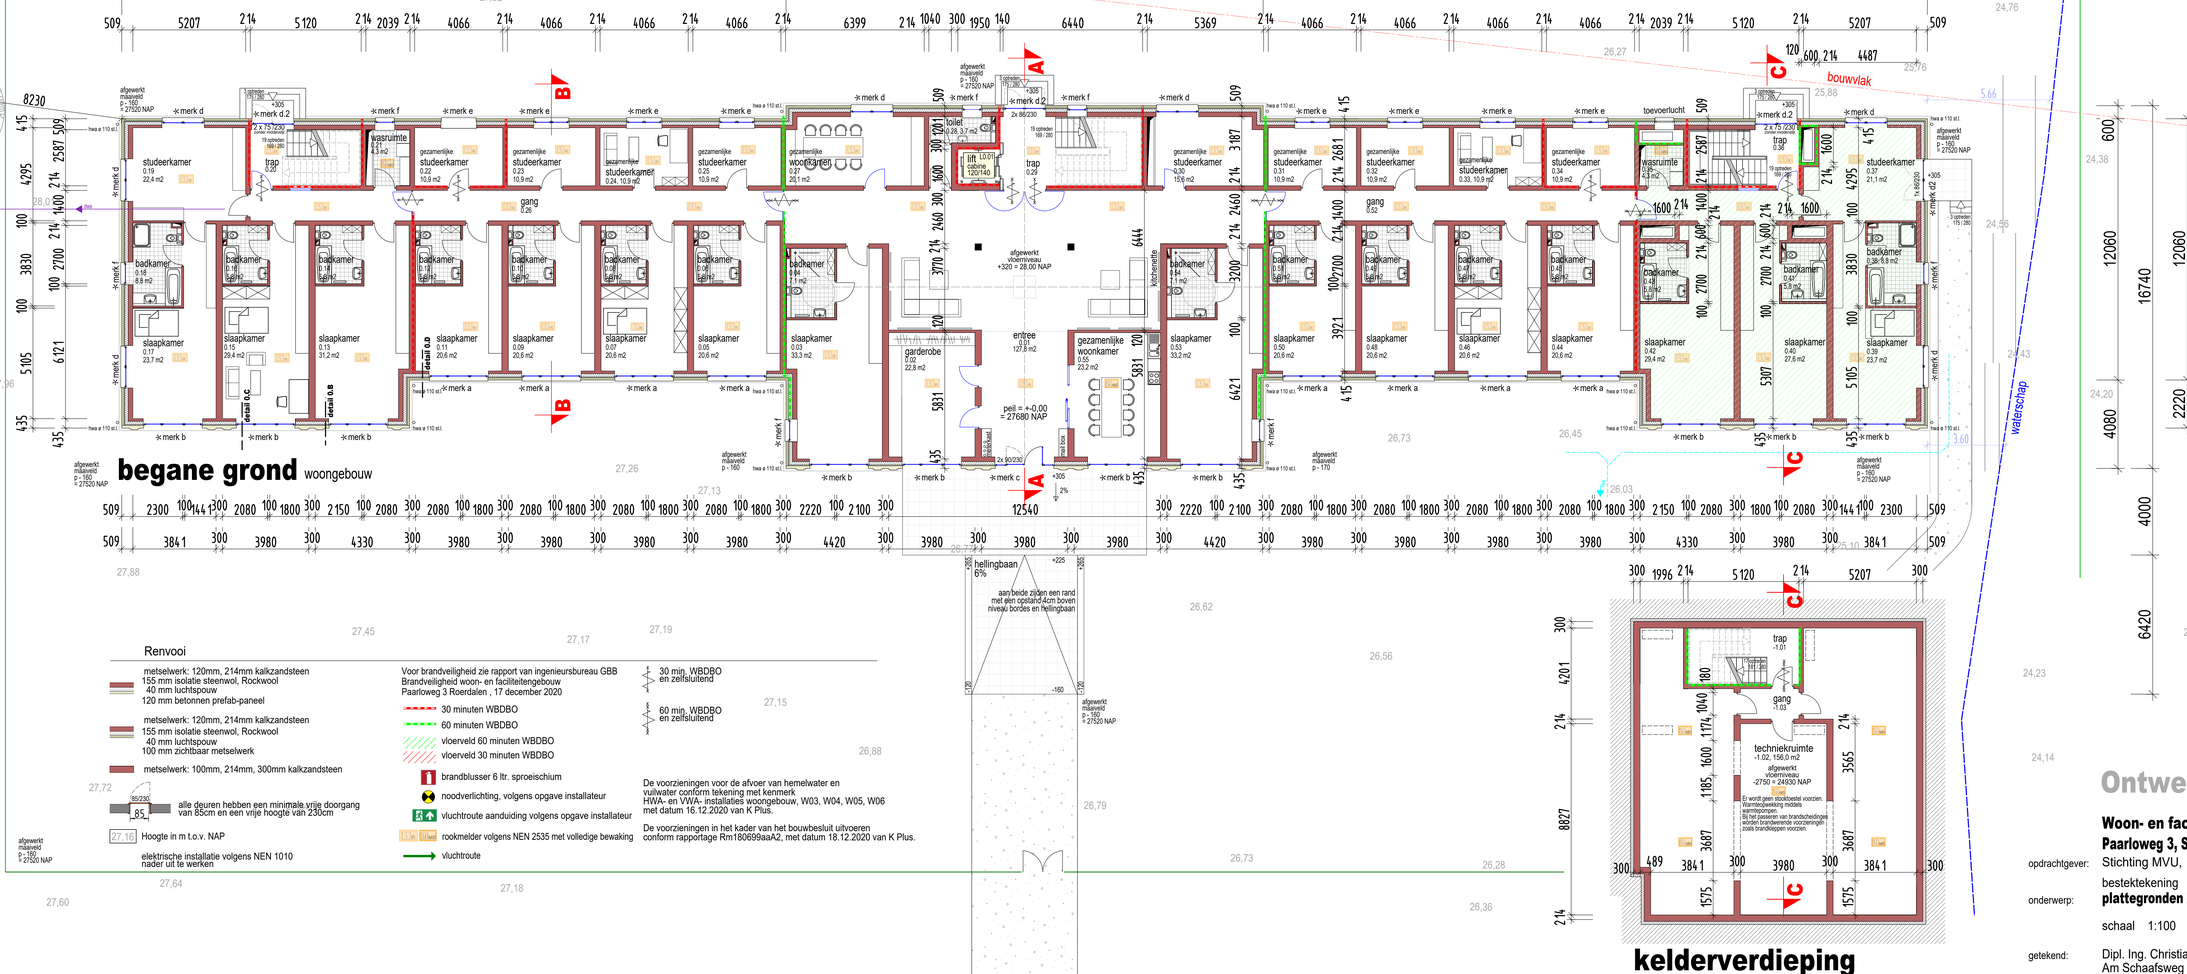

Ontwerp

Woon- en faciliteitengebouw

Paarloweg 3, Sint Odiliënberg, Gemeente Roerdalen


opdrachtgever: Stichting MVU, Station 24, 6063 NP Vlodrop NL

bestektekening


onderwerp: **plattegronden / woongebouw**

schaal 1:100 datum 06.05.2024


getekend: Dipl. Ing. Christian Schweizer, Independent architect
Am Schaafsweg 15, D-41849 Wassenberg
tel: ++49-2432-9859939, sthapan@arcor.de

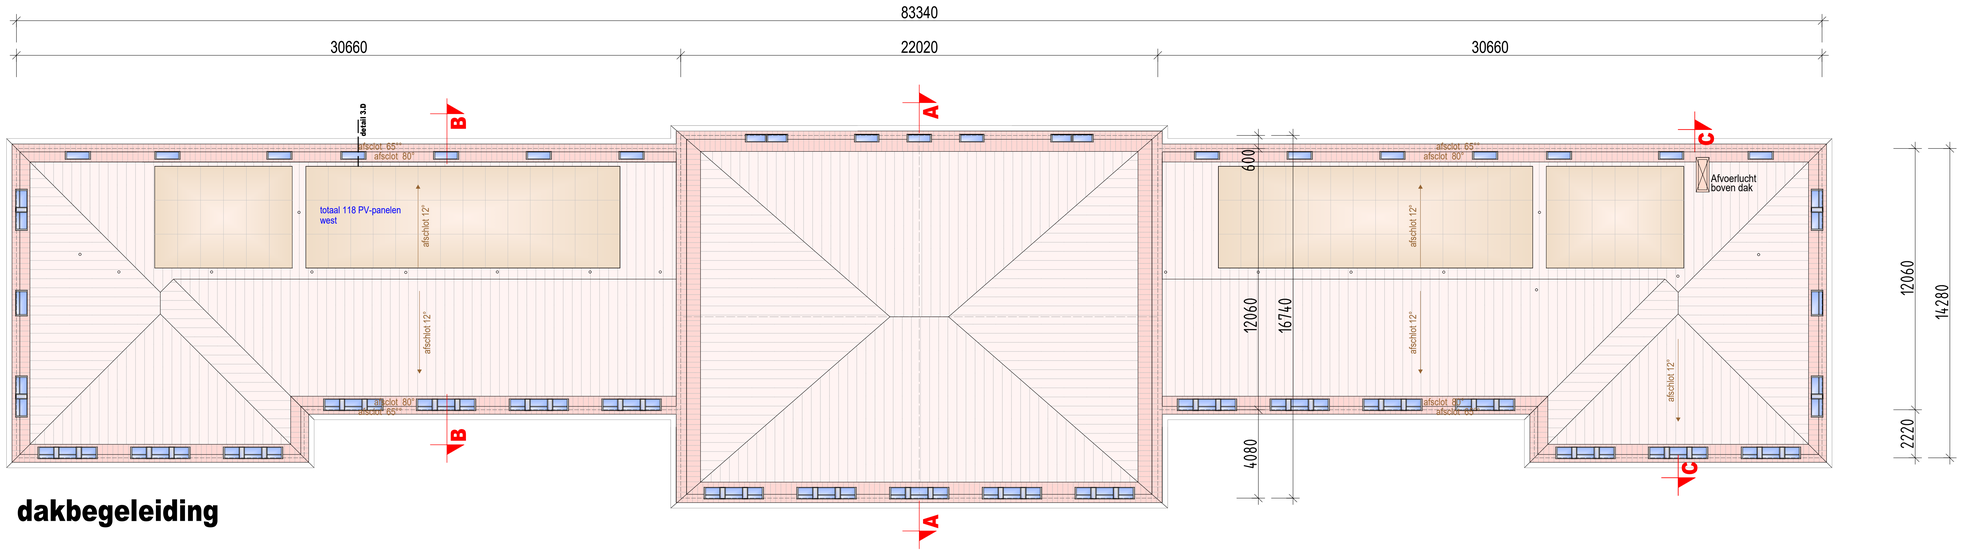

dakbegeleiding

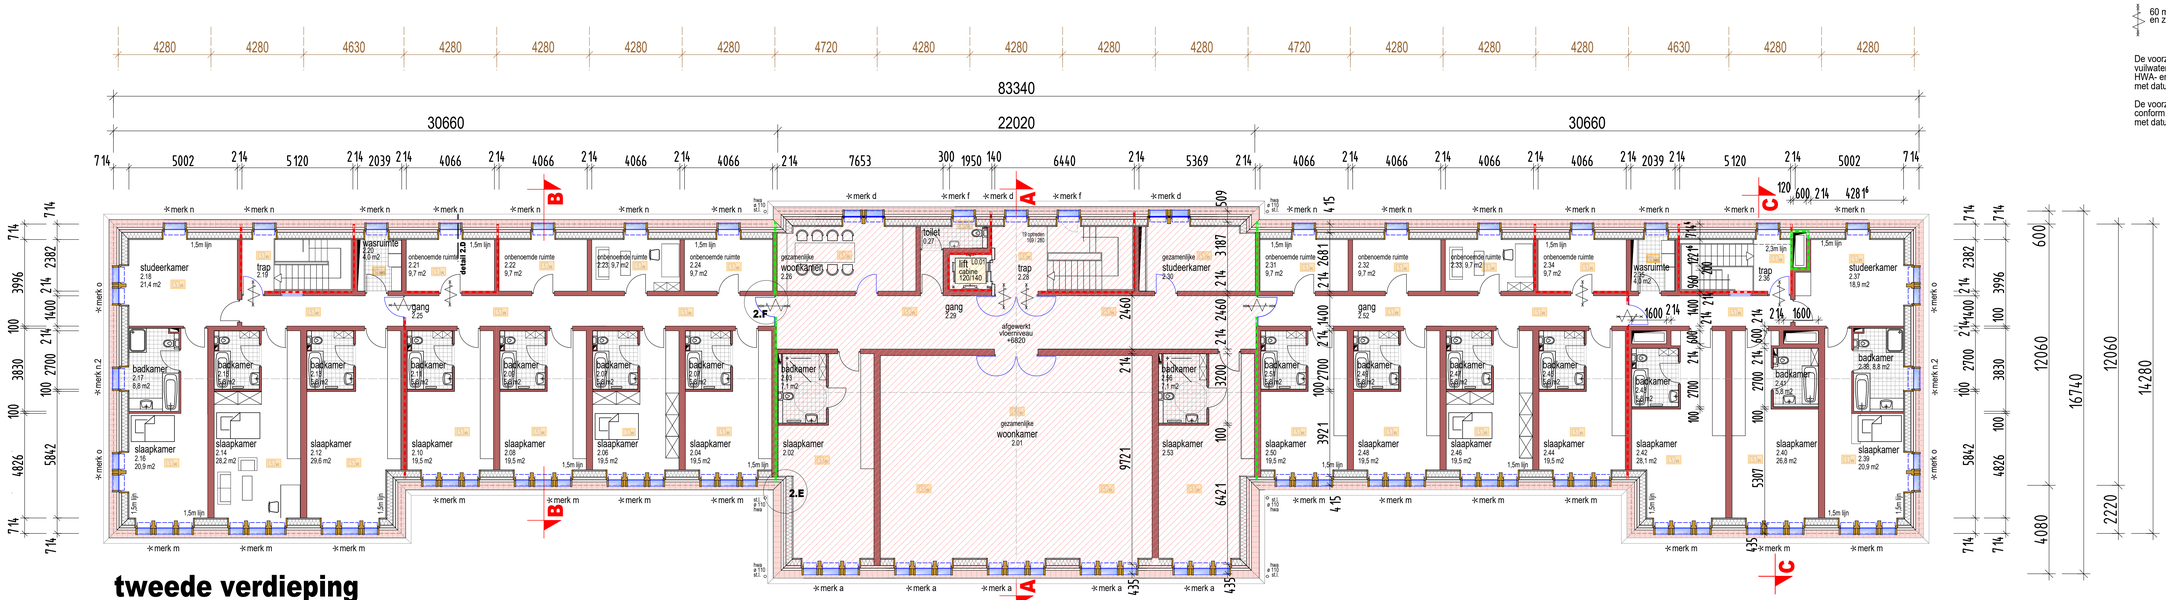

tweede verdieping

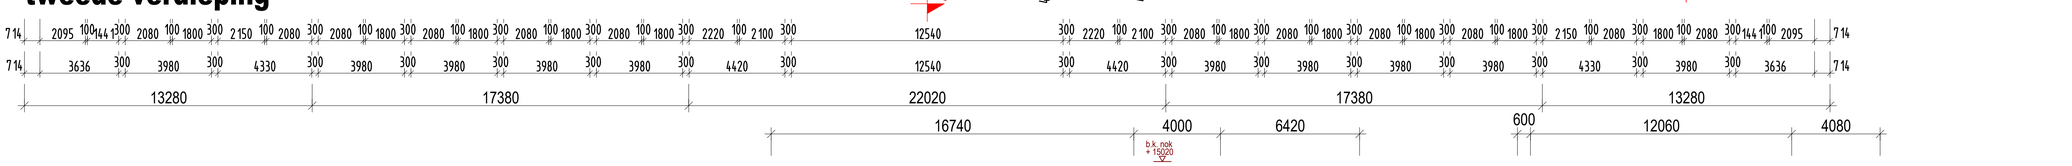

doorsnede C-C

23000 NAP

doorsnede A-A

23000 NAP

doorsnede B-B

23000 NAP

Renvooi

- metselwerk: 120mm, 214mm kalkzandsteen, 155 mm isolatie steenwol, Rockwool, 40 mm luchtspouw, 120 mm betonnen prefab-paneel
- metselwerk: 120mm, 214mm kalkzandsteen, 155 mm isolatie steenwol, Rockwool, 40 mm luchtspouw, 100 mm zichtbaar metselwerk
- metselwerk: 100mm, 214mm, 300mm kalkzandsteen
- alle deuren hebben een minimale vrije doorgang van 85cm en een vrije hoogte van 230cm
- elektrische installatie volgens NEN 1010 nader uit te werken

Voor brandveiligheid zie rapport van ingenieursbureau GBB
Brandveiligheid woon- en faciliteitengebouw
Paarloweg 3 Roerdalen , 17 december 2020

- 30 minuten WBDBO
- 60 minuten WBDBO
- vloerveld 60 minuten WBDBO
- vloerveld 30 minuten WBDBO
- brandblusser 6 ltr. sproeischium
- noodverlichting, volgens opgave installateur
- vluchtroute aanduiding volgens opgave installateur
- rookmelder volgens NEN 2535 met volledige bewaking
- vluchtroute
- 30 min. WBDBO en zelfsluitend
- 60 min. WBDBO en zelfsluitend

De voorzieningen voor de afvoer van hemelwater en vuilwater conform tekening met kenmerk HWA- en VWA- installaties woongebouw, W03, W04, W05, W06 met datum 16.12.2020 van K Plus.

De voorzieningen in het kader van het bouwbesluit uitvoeren conform rapportage Rm180699asA2 met datum 18.12.2020 van K Plus.

N

Ontwerp


Woon- en faciliteitengebouw
Paarloweg 3, Sint Odiliënberg, Gemeente Roerdalen

opdrachtgever: Stichting MVU, Station 24, 6063 NP Vlodrop NL

onderwerp: bestektekening
plattegronden en doorsneden / woongebouw

schaal 1:100 datum 06.05.2024


getekend: Dipl. Ing. Christian Schweizer, Independent architect
Am Schaafsweg 15, D-41849 Wassenberg
tel: ++49-2432-9859939, sthapan@arcor.de

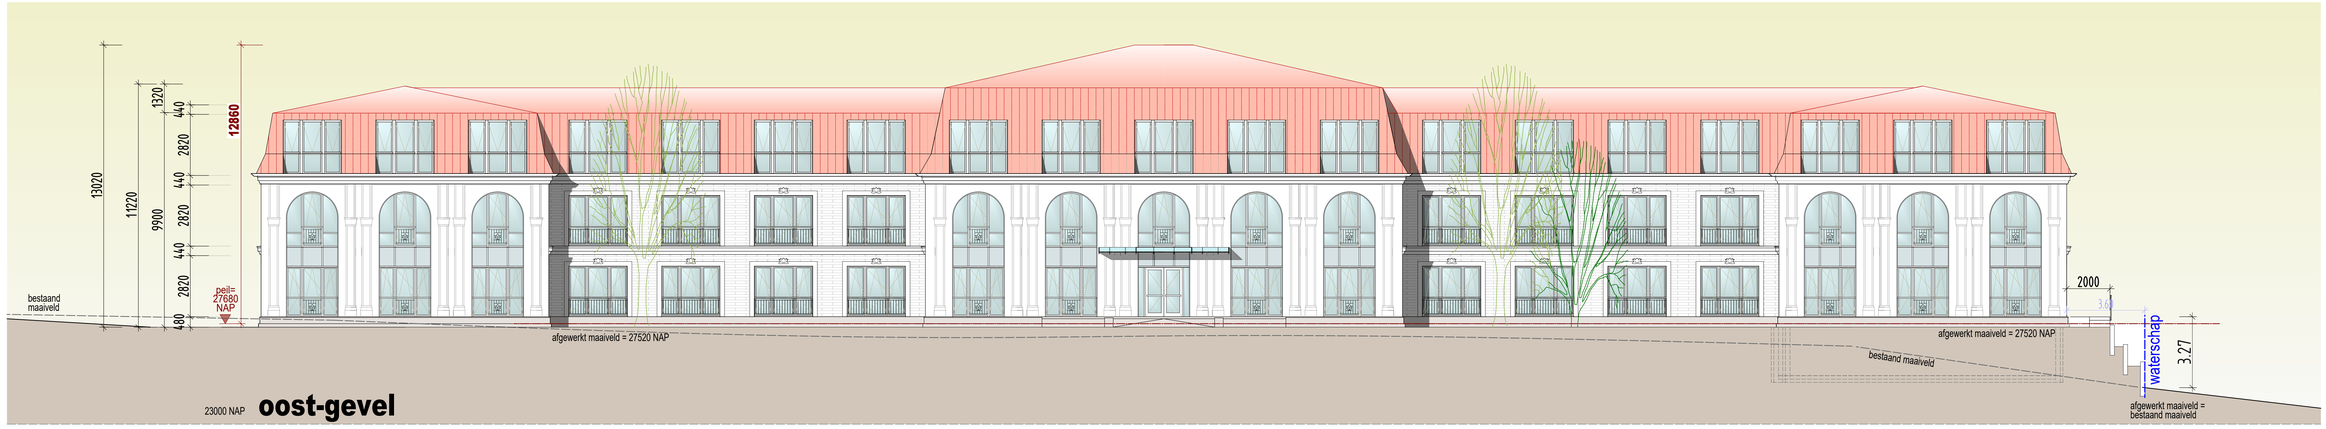

oost-gevel

13280 | 17380 | 22020 | 17380 | 13280


83340

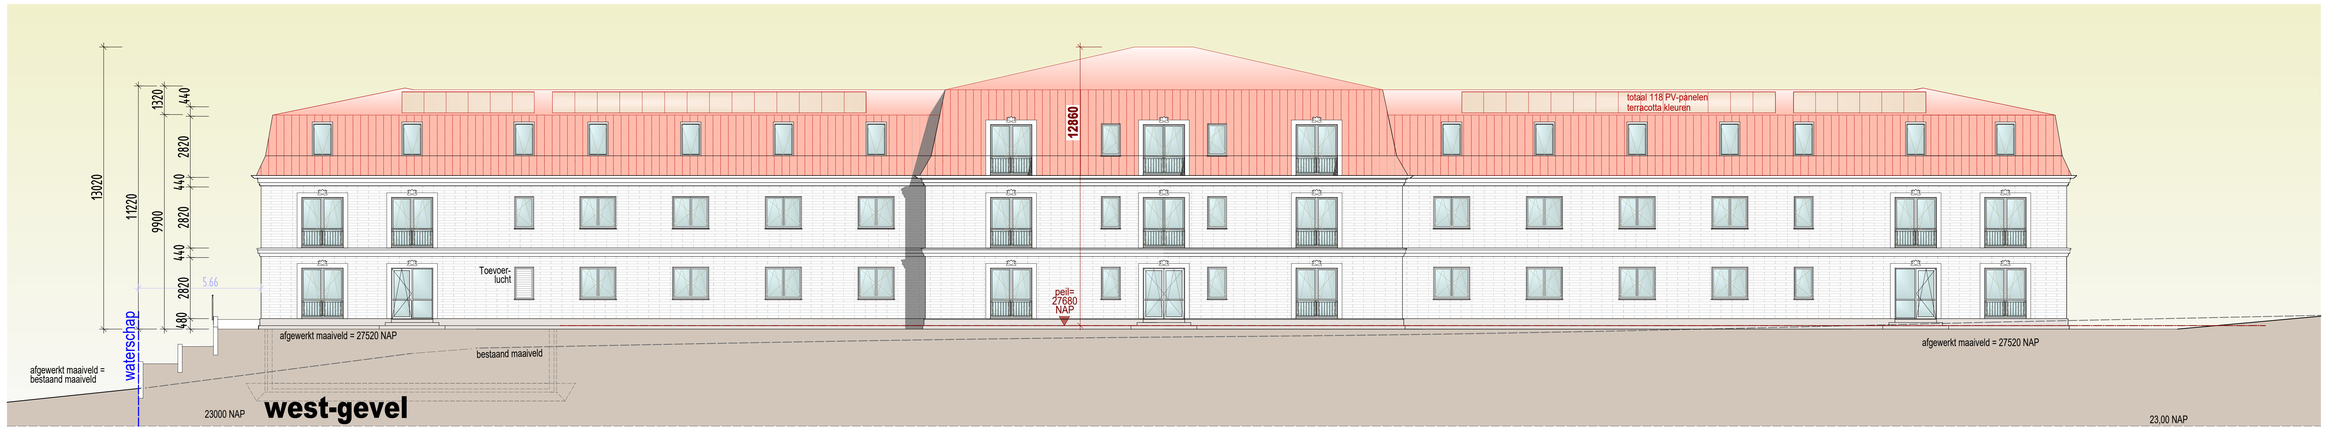

west-gevel

30660 | 22020 | 30660


83340

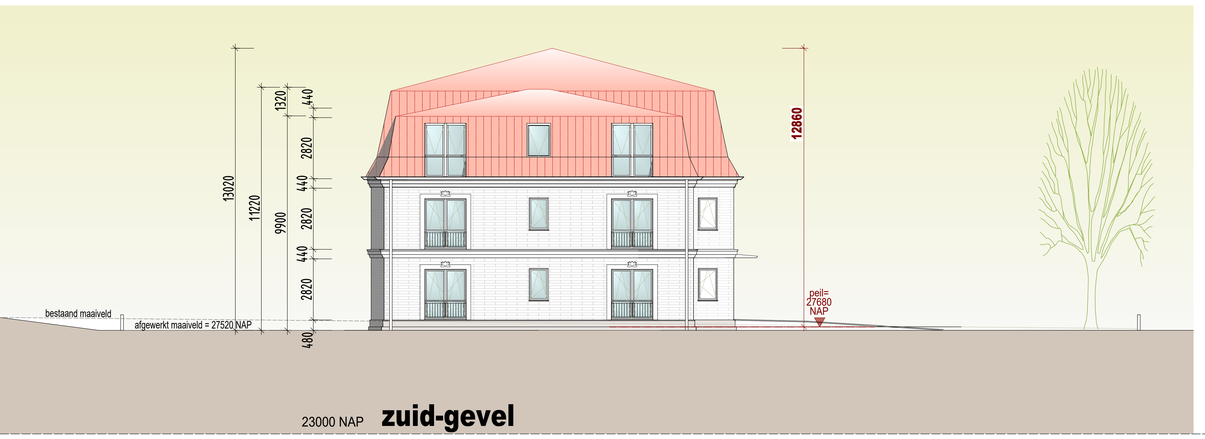

zuid-gevel

600 | 14280 | 1860

16740

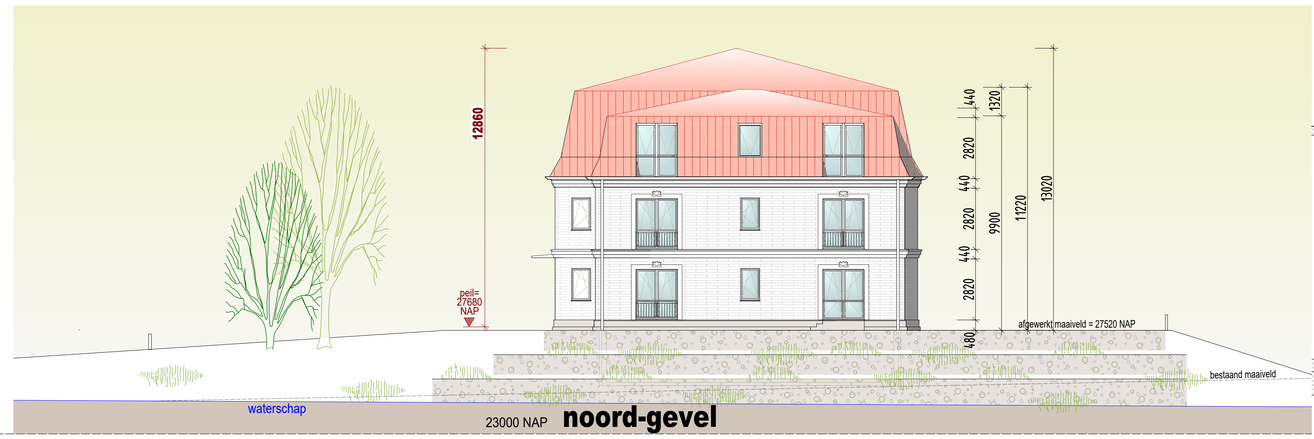

noord-gevel

1860 | 14280 | 600

16740

Ontwerp


Woon- en faciliteitengebouw
Paarloweg 3, Sint Odiliënberg, Gemeente Roerdalen

opdrachtgever: Stichting MVU, Station 24, 6063 NP Vlodrop NL

bestektekening
onderwerp: **gevels / woongebouw**

schaal 1:100 datum 06.05.2024


getekend: Dipl. Ing. Christian Schweizer, Independent architect
Am Schaafsweg 15, D-41849 Wassenberg
tel: ++49-2432-9859939, sthapan@arcor.de

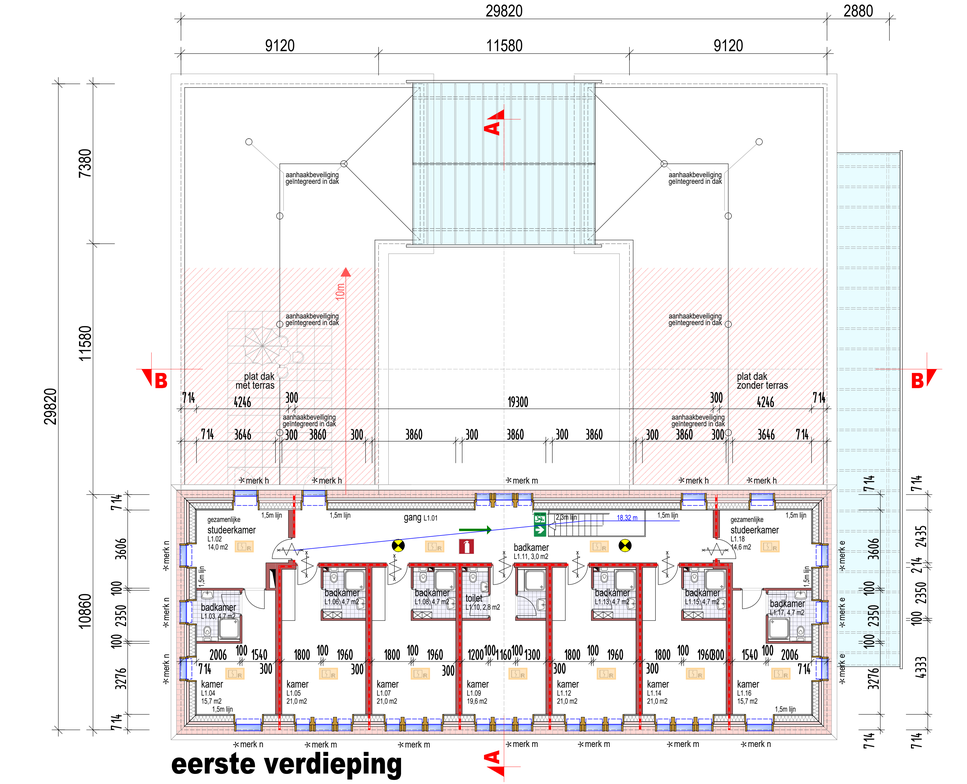


eerste verdieping




zuid gevel

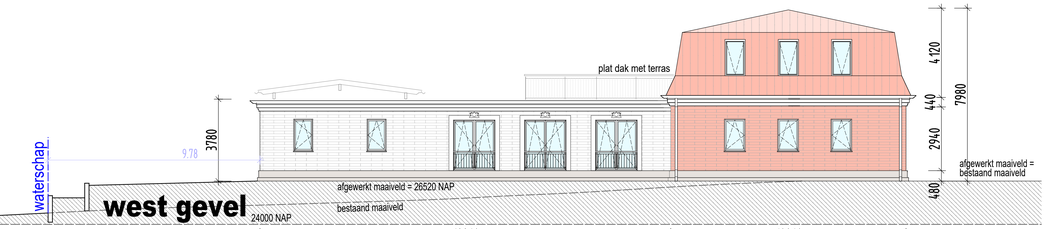


west gevel

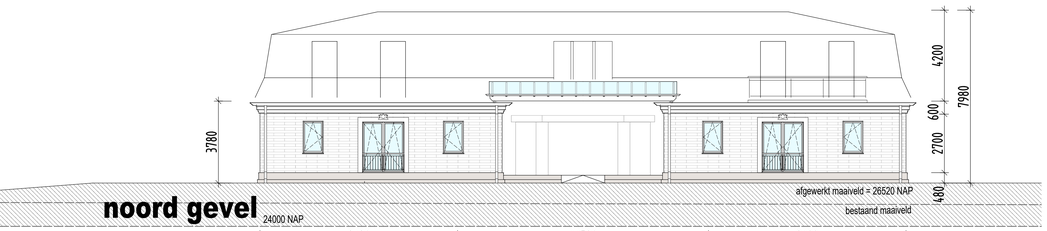

noord gevel

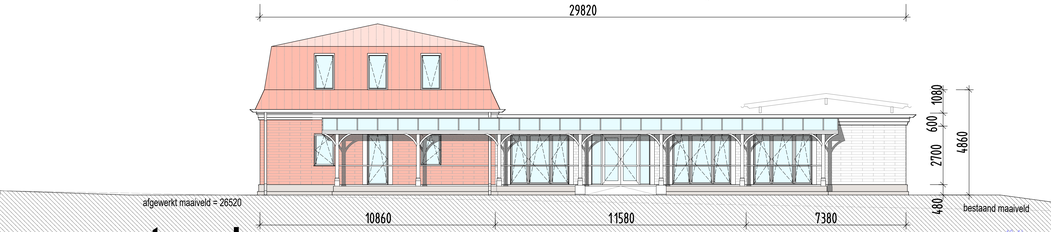

oost gevel

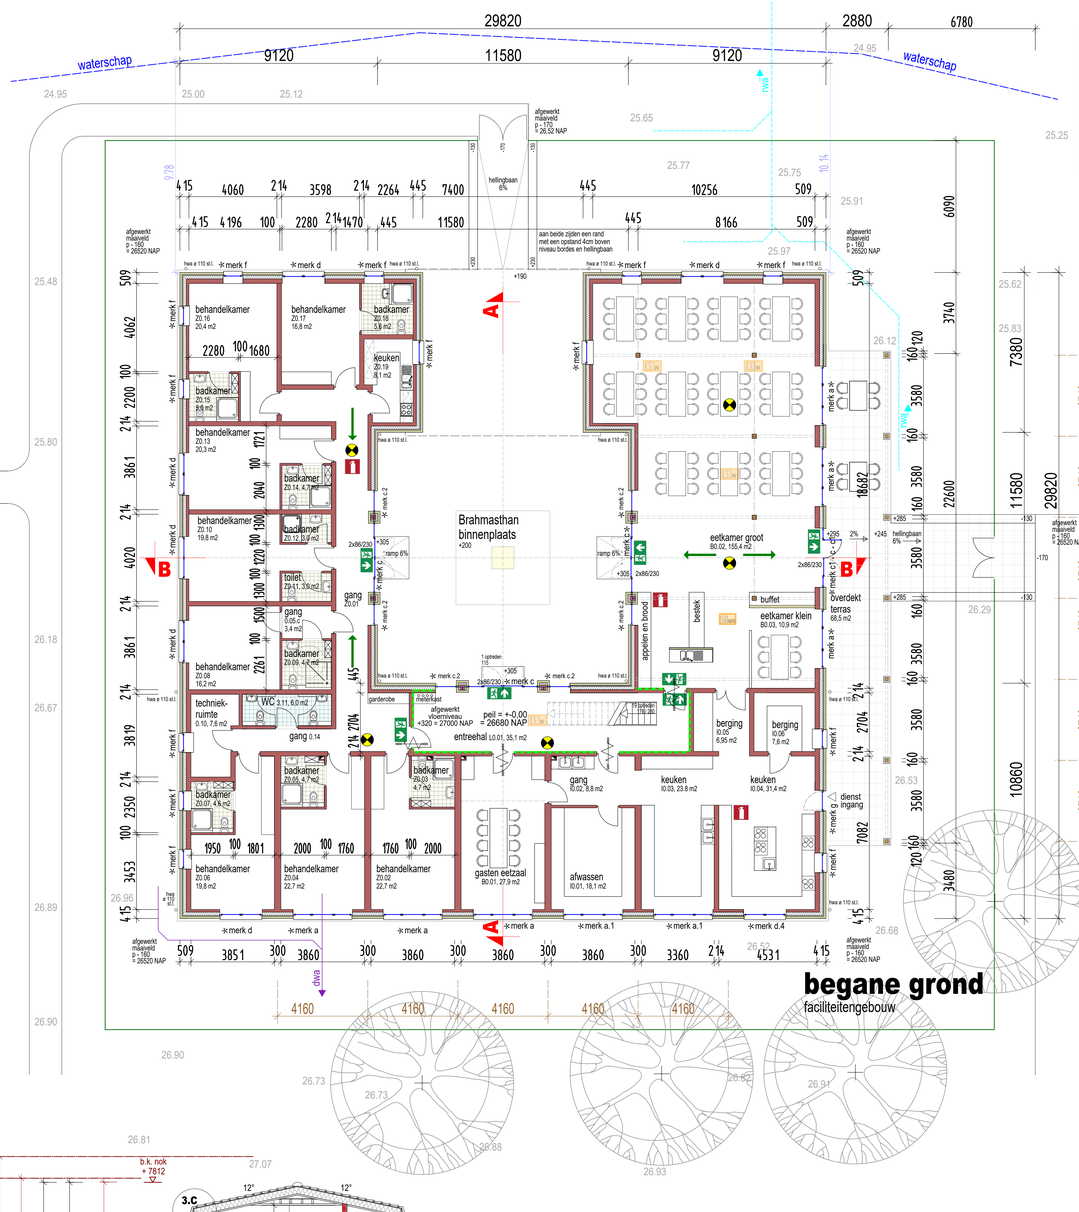

begane grond

faciliteitengebouw

- bijeenkomstfunctie
- industriefunctie
- logiesfunctie
- gezondheidsfunctie
- gemeenschappelijke gebruiksfunctie

Renvooi


- houten kolom 200mm x 200mm
- metselwerk: 120mm, 214mm kalkzandsteen 155 mm isolatie steenwol, Rockwool 40 mm luchtspouw 120 mm betonnen prefab-paneel
- metselwerk: 120mm, 214mm kalkzandsteen 155 mm isolatie steenwol, Rockwool 40 mm luchtspouw 100 mm zichtbaar metselwerk
- metselwerk: 100mm, 214mm, 300mm kalkzandsteen
- 85/230 — alle deuren hebben een minimale vrije doorgang van 85cm en een vrije hoogte van 230cm
- 27.16 — Hoogte in m t.o.v. NAP
- elektrische installatie volgens NEN 1010 nader uit te werken

Voor brandveiligheid zie rapport van ingenieursbureau GBB Brandveiligheid woon- en faciliteitengebouw Paarloweg 3 Roerdalen , 17 december 2020


- 30 minuten WBDBO
- 60 minuten WBDBO
- vloerveld 60 minuten WBDBO
- vloerveld 30 minuten WBDBO
- brandblusser 6 ltr. sproeischuim
- noodverlichting, volgens opgave installateur
- vluchtroute aanduiding volgens opgave installateur
- rookmelder volgens NEN 2535 met volledige bewaking
- vluchtroute
- 30 min. WBDBO en zelfsluitend
- 60 min. WBDBO en zelfsluitend

De voorzieningen voor de afvoer van hemelwater en vuilwater conform tekening met kenmerk HWA- en VWA- installaties faciliteitengebouw W01 met datum 16.12.2020 van K Plus.

De voorzieningen in het kader van het bouwbesluit uitvoeren conform rapportage Rm 180699aaA2 met datum 18.12.2020 van K Plus.

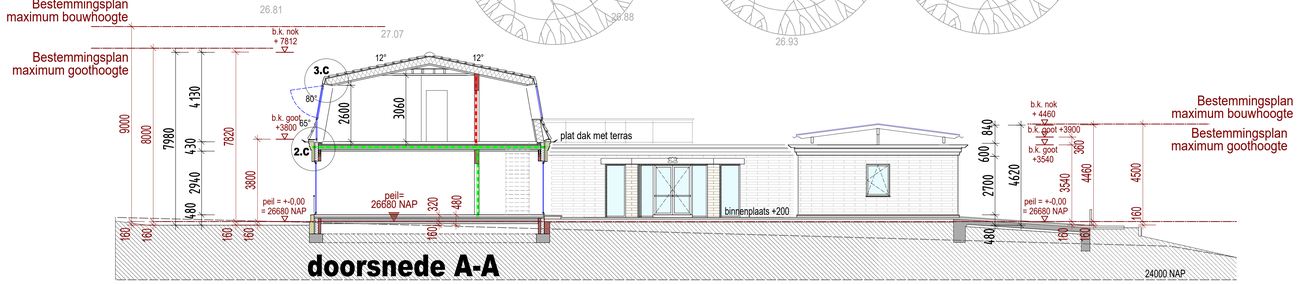

doorsnede A-A

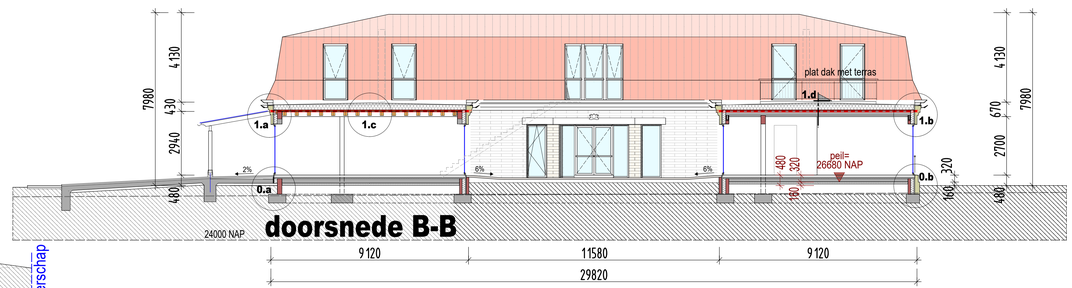

doorsnede B-B

Ontwerp

Woon- en faciliteitengebouw
Paarloweg 3, Sint Odiliënberg, Gemeente Roerdalen

opdrachtgever: Stichting MVU, Station 24, 6063 NP Vlodrop NL

bestektekening

onderwerp: **plattegronden, doorsneden en gevels / faciliteitengebouw**

schaal 1:100 datum 06.05.2024

getekend: Dipl. Ing. Christian Schweizer, Independent architect
Am Schaafsweg 15, D-41849 Wassenberg
tel: ++49-2432-9859939, sthapan@arcor.de