


VOORGEVEL



RECHTERGEVEL

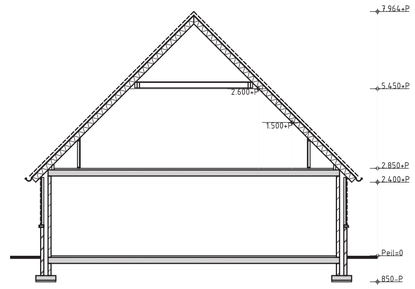



DOORSNEDE ACHTERHUIS




ACHTERGEVEL




LINKERGEVEL

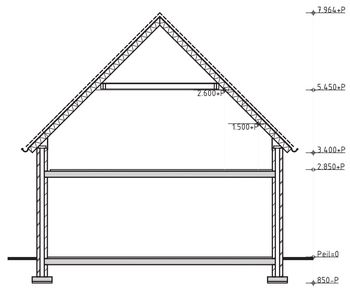


DOORSNEDE VOORHUIS

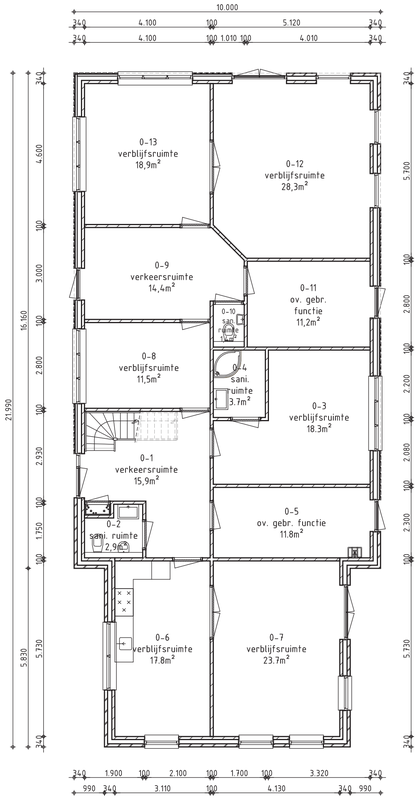


BEGANEGROND

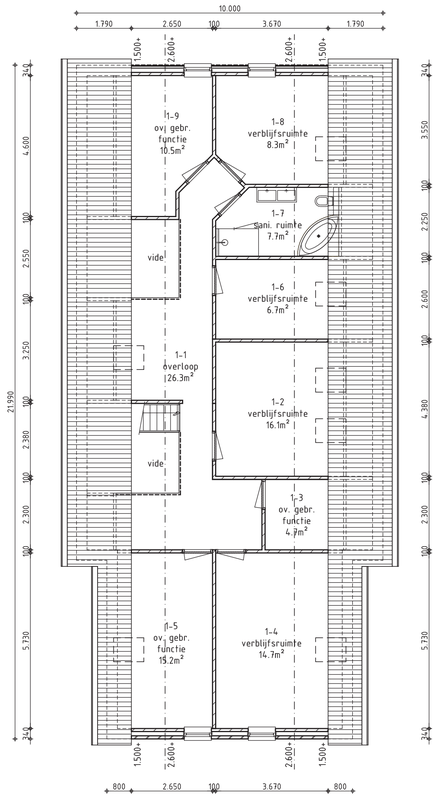


VERDIEPING

HET OVERSTICHT

| handtekening | datum | advies | aanvraag | Stadsbouwmeester gemeente Staphorst |
|---|---|---|---|---|
| | 09 juli 2020 | akkoord | omgevingsvergunning | |




SITUATIE

Schaal: 1 : 2000

KADASTRAAL BEKEND:
Gemeente: Staphorst
Sectie: AD
Nummer: 171

| Materialen en kleuren | | Rc waarden | | | |
|---|---|---|---|---|---|
| gevels | metselwerk; rood | uitw. scheidingsconstructies | | µ-waarde toegepaste beglazing | |
| plint | metselwerk; rood | | | | |
| bekleding | hout; verticaal ayous | beggr. vloer | > 3,5m².K/W | µ-waarde | 1,3 ( HR+ ) |
| voegwerk | platvol; antraciet | gevels | > 4,5m².K/W | LTA | 75% ( HR+ ) |
| kozijnen | hout; antraciet | daken | > 6,0m².K/W | ZTA | 60% ( HR+ ) |
| ramen | hout; antraciet | | | | |
| voordeur | hout; antraciet | | | | |
| garagedeur | - | | | | |
| overige deuren | hout; antraciet | Kadastrale aanduiding | | Oppervlakte en inhoud | |
| dakgoten | zink; naturel | | | | |
| hwa | zink; naturel | gemeente | Staphorst | bruto oppervlak | 398,5 m² |
| dakbedekking | dakpannen; keramisch zwart | sectie | AD | bruto inhoud | 1.097,2 m³ |
| boeien | hout; grijs | nummer | 171 | | |

| | | | |
|---|---|---|---|
| opdrachtgever | [redacted] | schaal | 1 : 100 |
| | Berkenstouwe 3 | datum | 15 03 19 |
| | 7951 NC Staphorst | gewijzigd | 25 06 19 |
| betreft | Nieuwbouw woning en veestal | gewijzigd | 28 04 20 |
| fase | Initiatief | gewijzigd | |
| onderdeel | Plattegronden, gevels en doorsnede | gewijzigd | |
| aannemer | | formaat 594x630 | get MB |
| tekeningnummer | 2881 | | |
| bladnummer | 01 | | |

KLAAS BOER bouwadvies
Oude Rijksweg 222
7951 DP Staphorst
T: 0522 - 460609
E: post@bta-kb.nl
W: www.bta-kb.nl