Renvooi

60 minuten brandwerende scheiding (WBDBO wand: EI60, deur: EW60)
WRD trappenhuizen R200 ; WRD overig Ra

Gevel 30 minuten brandwerend (EW30)

EBVR extra beschermde vluchtroute

vluchtrouteaanduiding, niet-verlicht (NEN 3011)

vluchtrouteaanduiding, verlicht (NEN 3011)

brandwerende, zelfsluitende deur; WBDBO en WRD overeenkomstig brandscheiding

brandwerende constructie/raam: WBDBO en WRD overeenkomstig brandscheiding

nv ruimte voorzien van noodverlichting (1 lux op vloerniveau)

brandslanghaspel (met aanduiding lengte)

handbrandmelder

$ **vluchtsluiting:** deur in vluchtrichting onmiddellijk zonder losse voorwerpen te openen (vluchtbeslag NEN-EN 179 of knopcilinder)

paneel brandmeld- en ontruimingsalarminstallatie: def. posities n.t.b. op basis van op te stellen PvE.
Voor overige componenten (signaalgevers etc) zie instalatietekeningen

openbare bluswatervoorziening, bestaand (ondergrondse brandkraan)

BRW opstelplaats brandweervoertuig, indicatief

brandweeringang

nooddeur vrijhouden Deur aan buitenzijde voorzien van aanduiding 'nooddeur vrijhouden' (conform NEN 3011)

Aandacht: detaillering van aansluiting brandwerende wanden en vloeren op daken en gevels i.v.m. voorkomen branddoorslag / brandoverslag.
Nader in detail uit te werken door architect / tekenbureau

Alle sandwich gevelpanelen in brandwerende uitvoering (tenminste 30 minuten). Volgens specificatie van leverancier en testrapporten.

Dit brandpreventieplan behoort bij tekstueel rapport nr 2022-016-1 en kan ter toelichting bij de aanvraag omgevingsvergunning voor het bouwen worden gevoegd.
Deze stukken zijn dan onderdeel van de omgevingsvergunning voor het bouwen en leidend voor de toe te passen brandveiligheidsvoorzieningen.


OOSTERWIJK
BRANDPREVENTIE ADVIES

project	BEDRIJFS- EN OPSLAGRUIMTEN Stavorenweg / Groningenweg, Gouda
opdrachtgever	Van der Kooij Bouwmanagement
rapport / tekeningnr.	2022-106-1
datum	6 oktober 2022

Brandpreventieplan

Conform bouwbesluit

Amazone 199 3315 WK Dordrecht www.oosterwijkbrandpreventie.nl

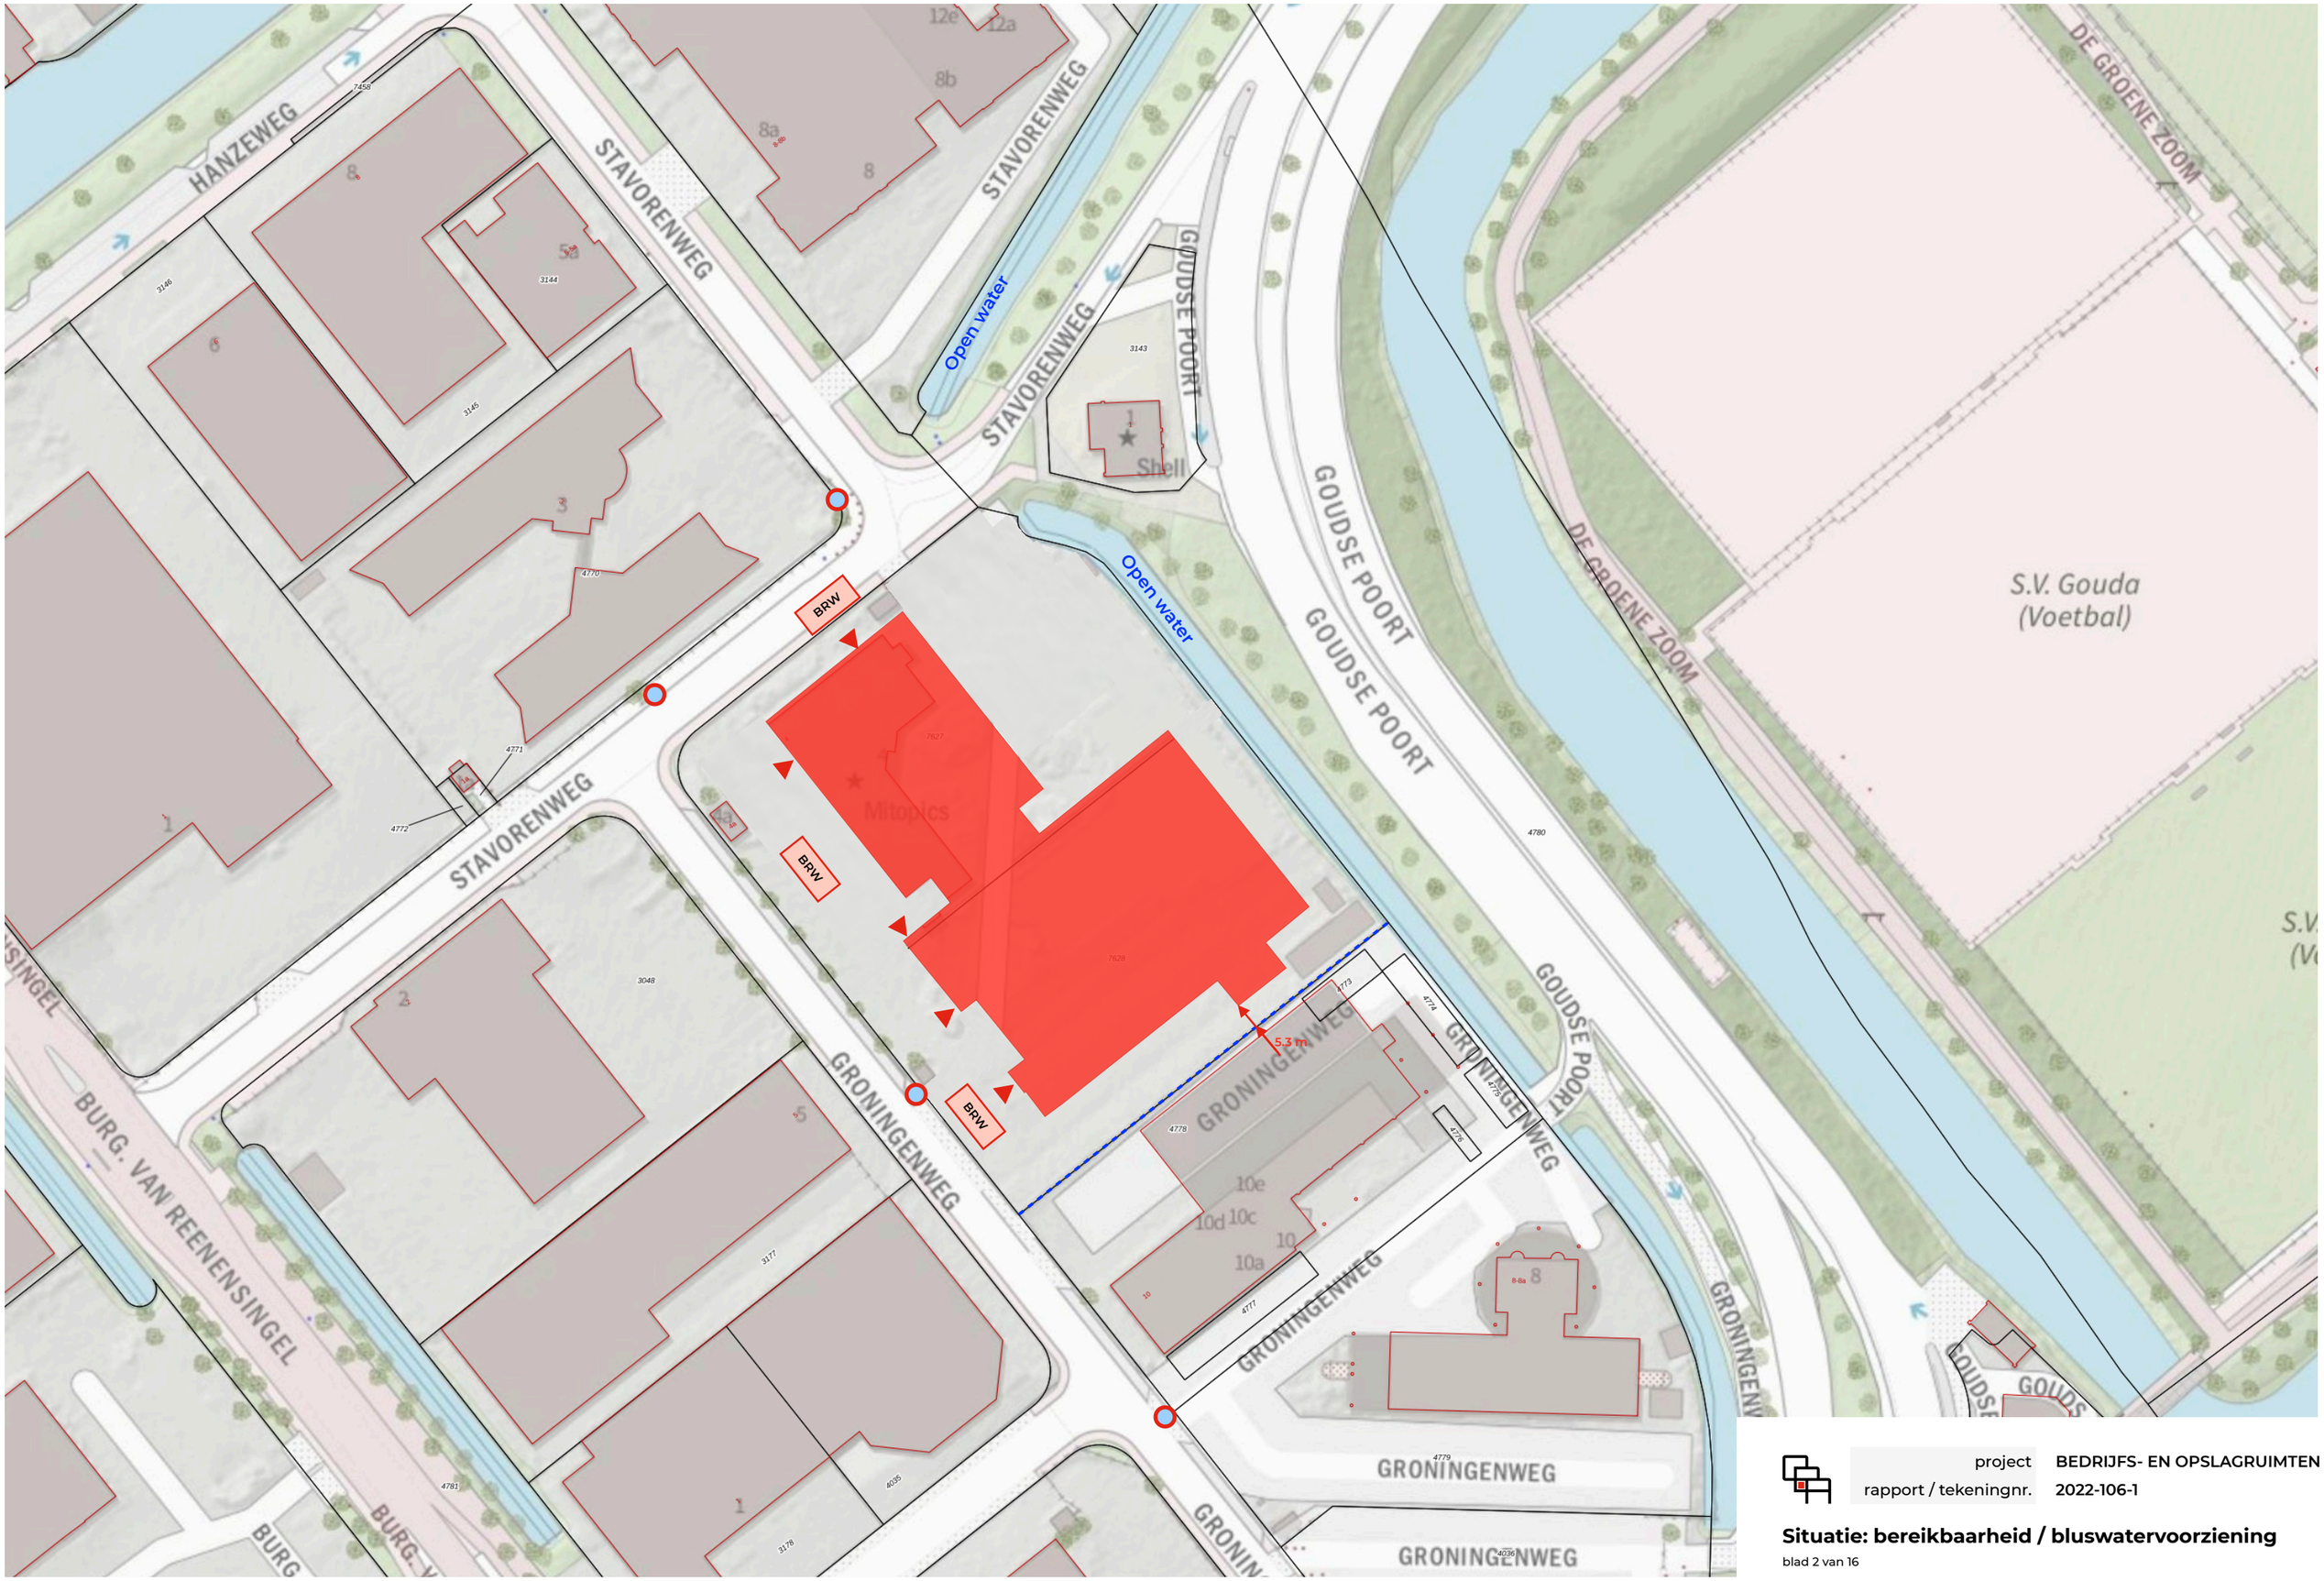


project	BEDRIJFS- EN OPSLAGRUIMTEN
rapport / tekeningnr.	2022-106-1

Situatie: bereikbaarheid / bluswatervoorziening

Brandcompartimenten:

Alle conform Bouwbesluit < 2500 m²


Kleur	Nr.	Positie	Hoofd-gebruiks-functie	GO	
	BC 0A1	Verd. 0: Begane grond	Industriefunctie	1222 m²	Gezamenlijk één BC : 2151 m²
	BC 0A2	Verd. 0: Begane grond	Industriefunctie	929 m²	
	BC 0B	Verd. 0: Begane grond	Industriefunctie	1293 m²	
	BC 0C	Verd. 0: Begane grond	Industriefunctie: technische ruimte	69 m²	
	BC 1A	Verdieping 1	Industriefunctie	1335 m²	
	BC 1B	Verdieping 1	Industriefunctie	2488 m²	
	BC 2A	Verdieping 2	Industriefunctie	1335 m²	
	BC 2B	Verdieping 2	Industriefunctie	1443m²	
	BC 3A	Verdieping 3	Industriefunctie	1335 m²	
	BC 3B	Verdieping 3	Industriefunctie	2424 m²	
	BC 4A	Verdieping 4	Industriefunctie	1335 m²	
	BC 4B	Verdieping 4	Industriefunctie	2494 m²	

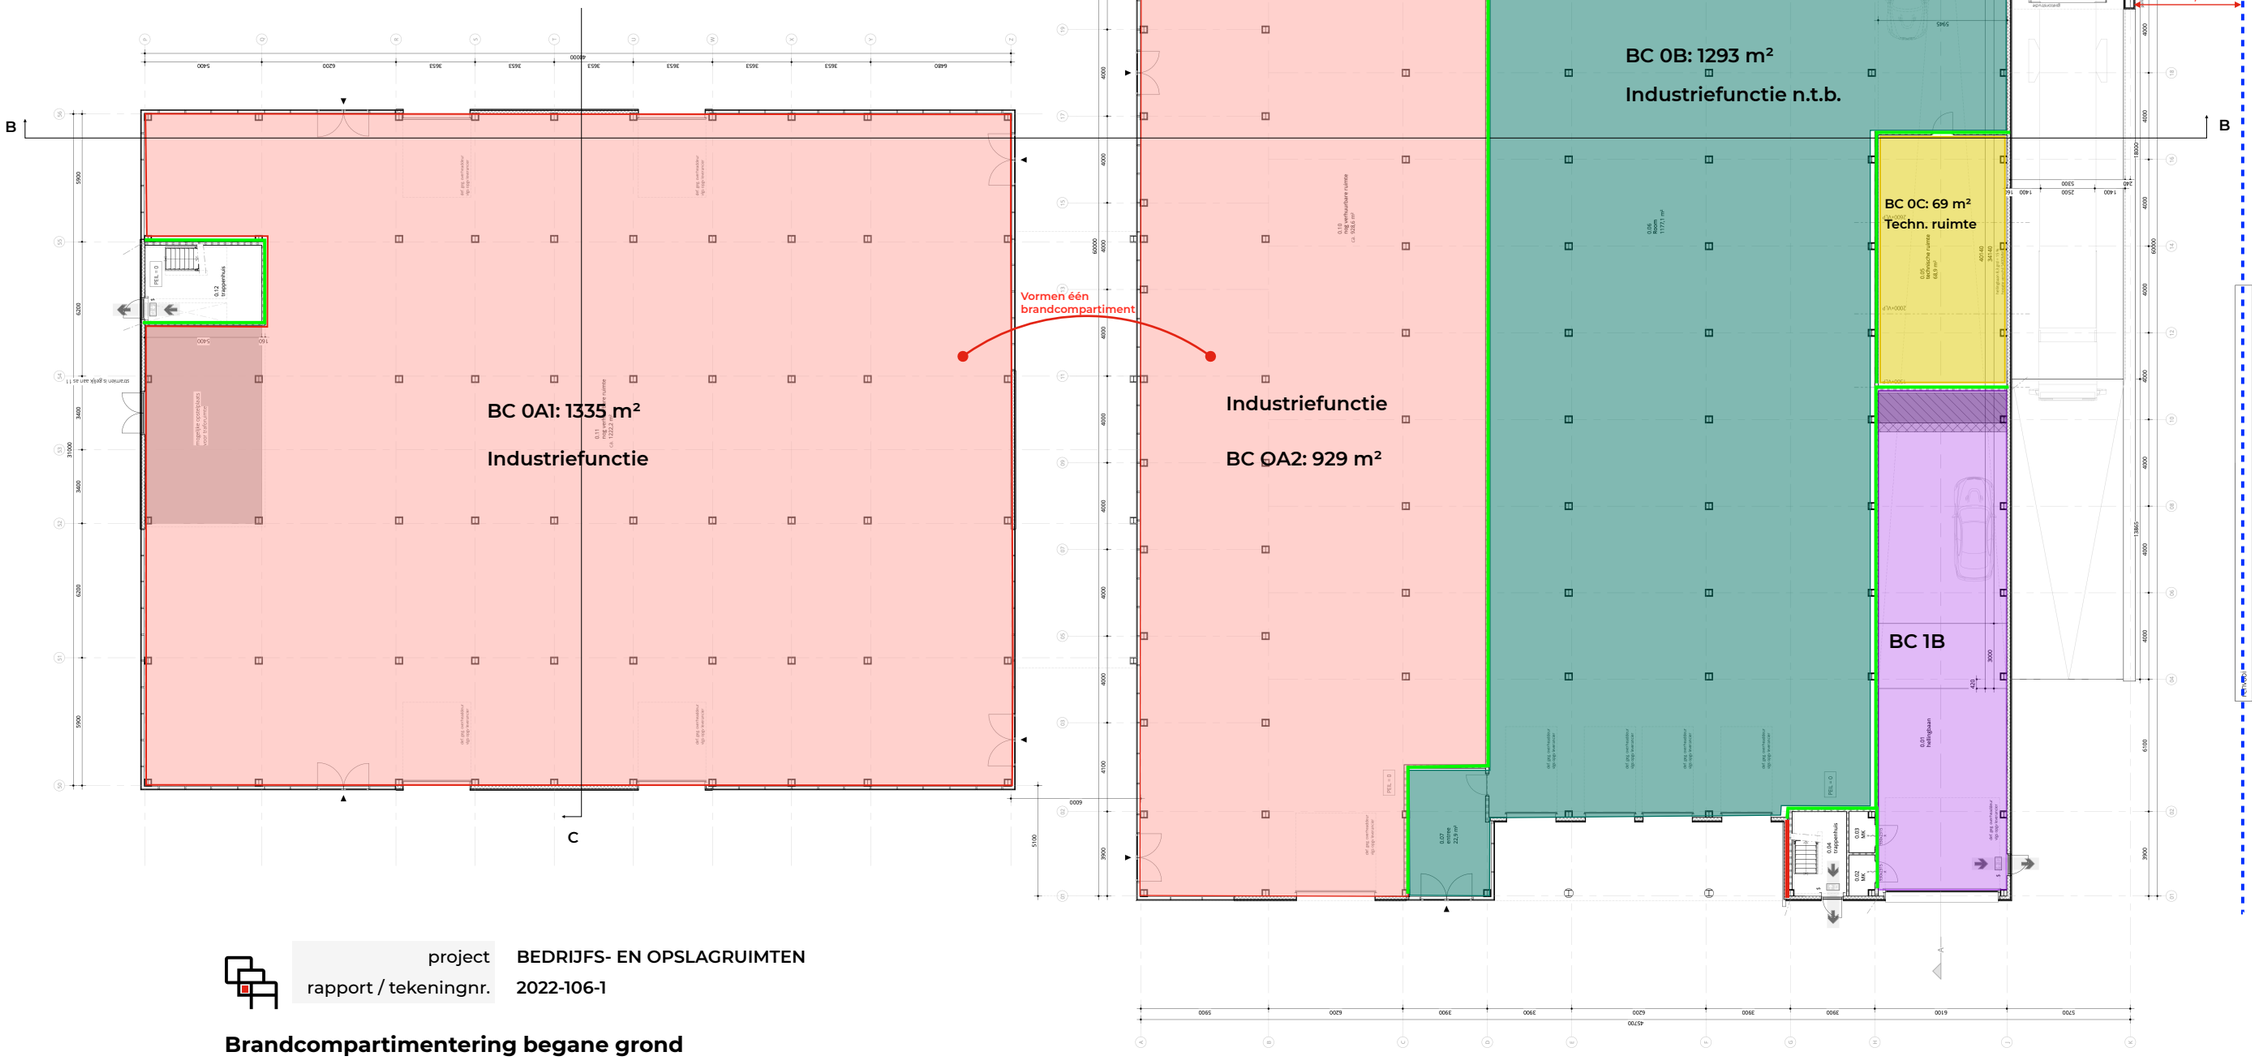

project: Plattegrond begane grond
Omgevingsvergunning
opdrachtgever: White House Development
SCS Boulevard plein 16
2806 AV Gouda
project: Nieuwbouw bedrijfsruimte en opslagboxen
Stavenmeeg 6 te Gouda
schaal: 1:100
formaat: A0
getekend: JS
datum: 29-09-2022
gewijzigd:
versienummer: P210701
blad/totaal: 04/01

HOUWELING ARCHITECTEN
LUISTEREN VERTALEN REALISEREN

Houtenkruisweg 27
2665 KA Bleiswijk
© copyright Houweling Architecten
010-5211022
info@houweling-architecten.nl
www.houweling-architecten.nl

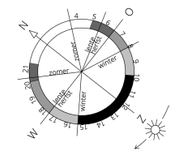

- vrijstaande dubbentrain
- vrijstaande trapbuis
- gekoppelde roosteldeur met ingebouwde noodbuitendeur
- deur van mechanische ventilatie
- deur met dorpel
- vrijliggende traptreden (van 3569)
- zonwering traptreden (van BENG berekening)

- er zal worden gebouwd conform het bouwbesluit en alle van toepassing zijnde nen- en rijn richtlijnen en eventuele aanvullende eisen van de gemeente.
- voor alle maten en hoeken geldt dat deze conform de bestaande situatie dienen te worden constructief en uitgevoerd.
- deuren begane grond 930x2315 mm en deuren verdiepingen 880x2315 mm (klmz) zonder dorpel, voorzien van vlakke aardgetinte d-stalen deken, conform en deuren deze te voldoen aan de eisen gesteld volgens het politiekeurmerk.
- het hang- en sluitwerk voor alle nieuw aangebrachte d-stalen deken, conform en deuren deze te voldoen aan de eisen gesteld volgens het politiekeurmerk.
- de aannemer client er alle werkzaamheden te verrichten en daarbij bijbehorende hulpmiddelen te leveren, die nodig zijn voor een goede uitvoering van de overeengekomen werkzaamheden. Hieronder worden tevens de werkzaamheden verstaan welke niet uitdrukkelijk zijn vermeld in deze bestekbeschrijving, doch welke redelijkerwijs geacht kan worden tot de overeenkomst daar een technische zijn.

project: BEDRIJFS- EN OPSLAGRUIMTEN
rapport / tekeningnr.: 2022-106-1

Brandcompartimentering begane grond


blad 3 van 16

project BEDRIJFS- EN OPSLAGRUIMTEN

rapport / tekeningnr. 2022-106-1

Brandcompartimentering 1e verdieping

blad 4 van 16

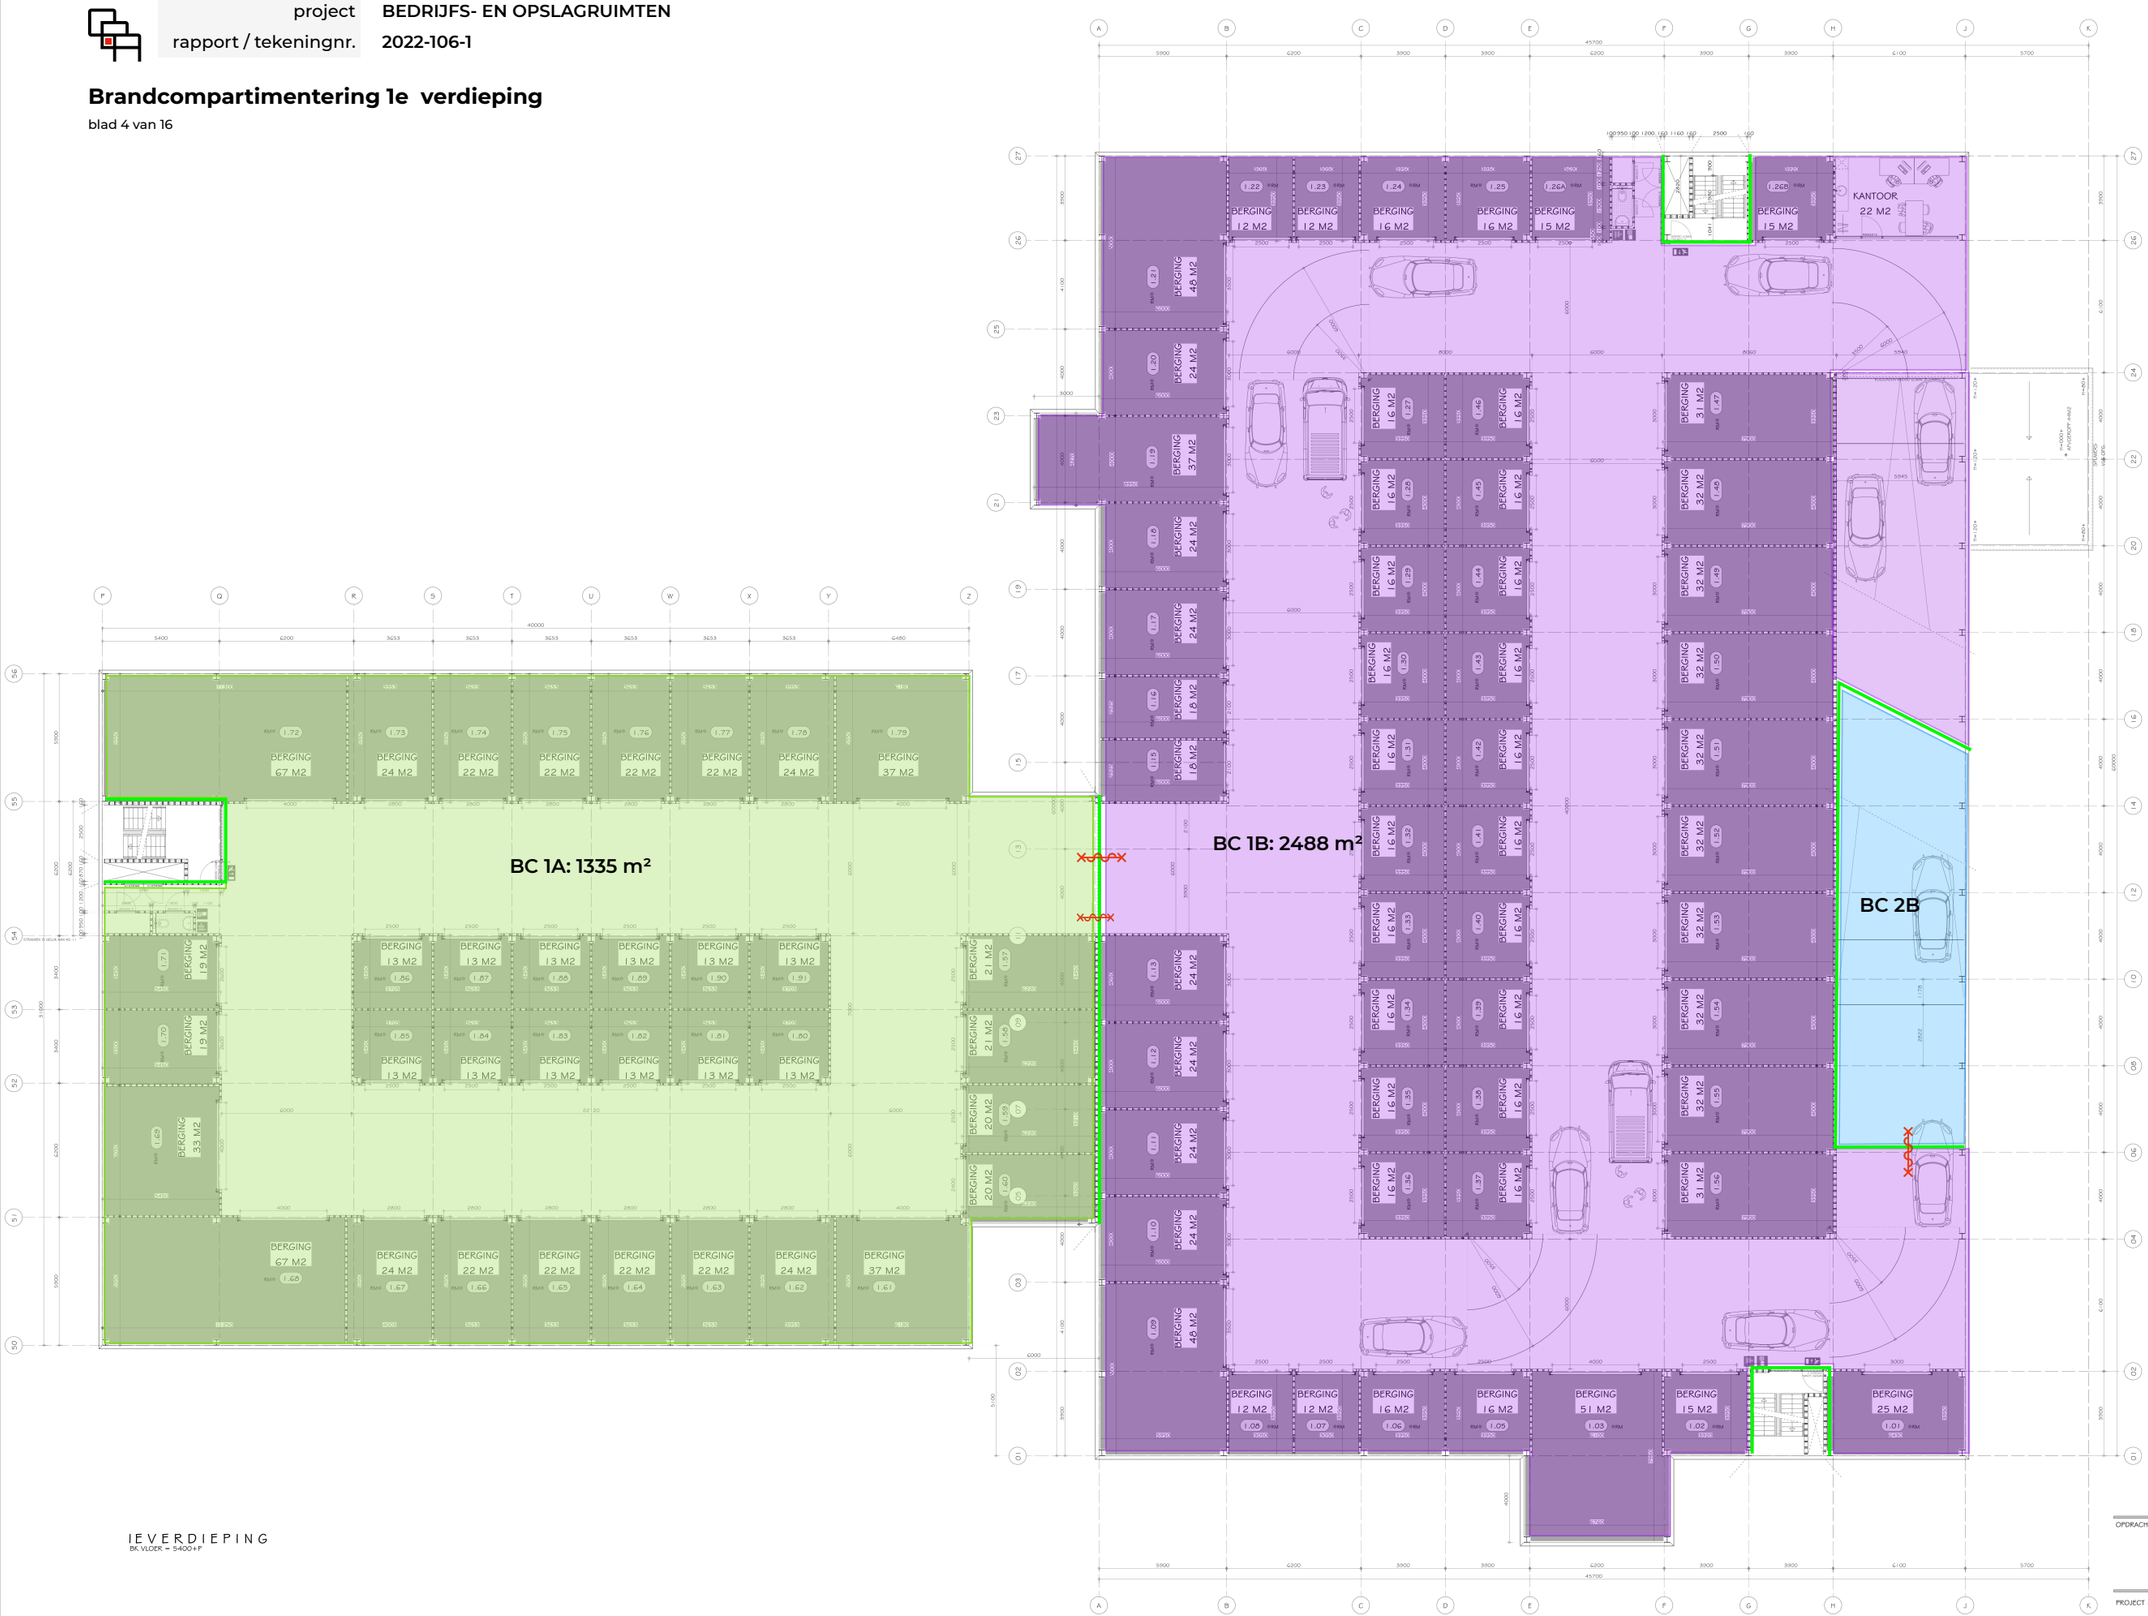

IE VERDIEPING
BK VLOER = 5400+F

VERDIEPING 01
BESTEKTEKENING

OPDRACHTGEVER
XLBOX NEDERLAND

BOUWBEGELEIDING
VAN DER KOOIJ BOUWMANAGEMENT
ZUIDHOEK 142,
3082 PP ROTTERDAM
TELEFOON 010-2306263
E-MAIL KOOIJ@VDKBM.NL
INTERNET WWW.VDKBM.NL

PROJECT :
NIEUWBOUW XLBOX
GOUDA

SLOB Bouwkundig Tekenburo
MIDDELWEG 33
4116 JG TIEL
TELEFOON 0345-504511
E-MAIL INFO@SLOBSITE.NL
INTERNET WWW.SLOBSITE.NL

DATUM		DOSSIER
22-10-2021	27-10-2021	KOOIJ F
02-11-2021	16-06-2022	XLBOX GOUDA
14-07-2022	26-07-2022	
25-08-2022	28-09-2022	


FILE GEGEVENS: Plot datum/tijd: 28-09-2022 - 13:47
SCHAAL: 1:100
BLAD: B-02

project BEDRIJFS- EN OPSLAGRUIMTEN

rapport / tekeningnr. 2022-106-1

Brandcompartimentering 2e verdieping

blad 5 van 16

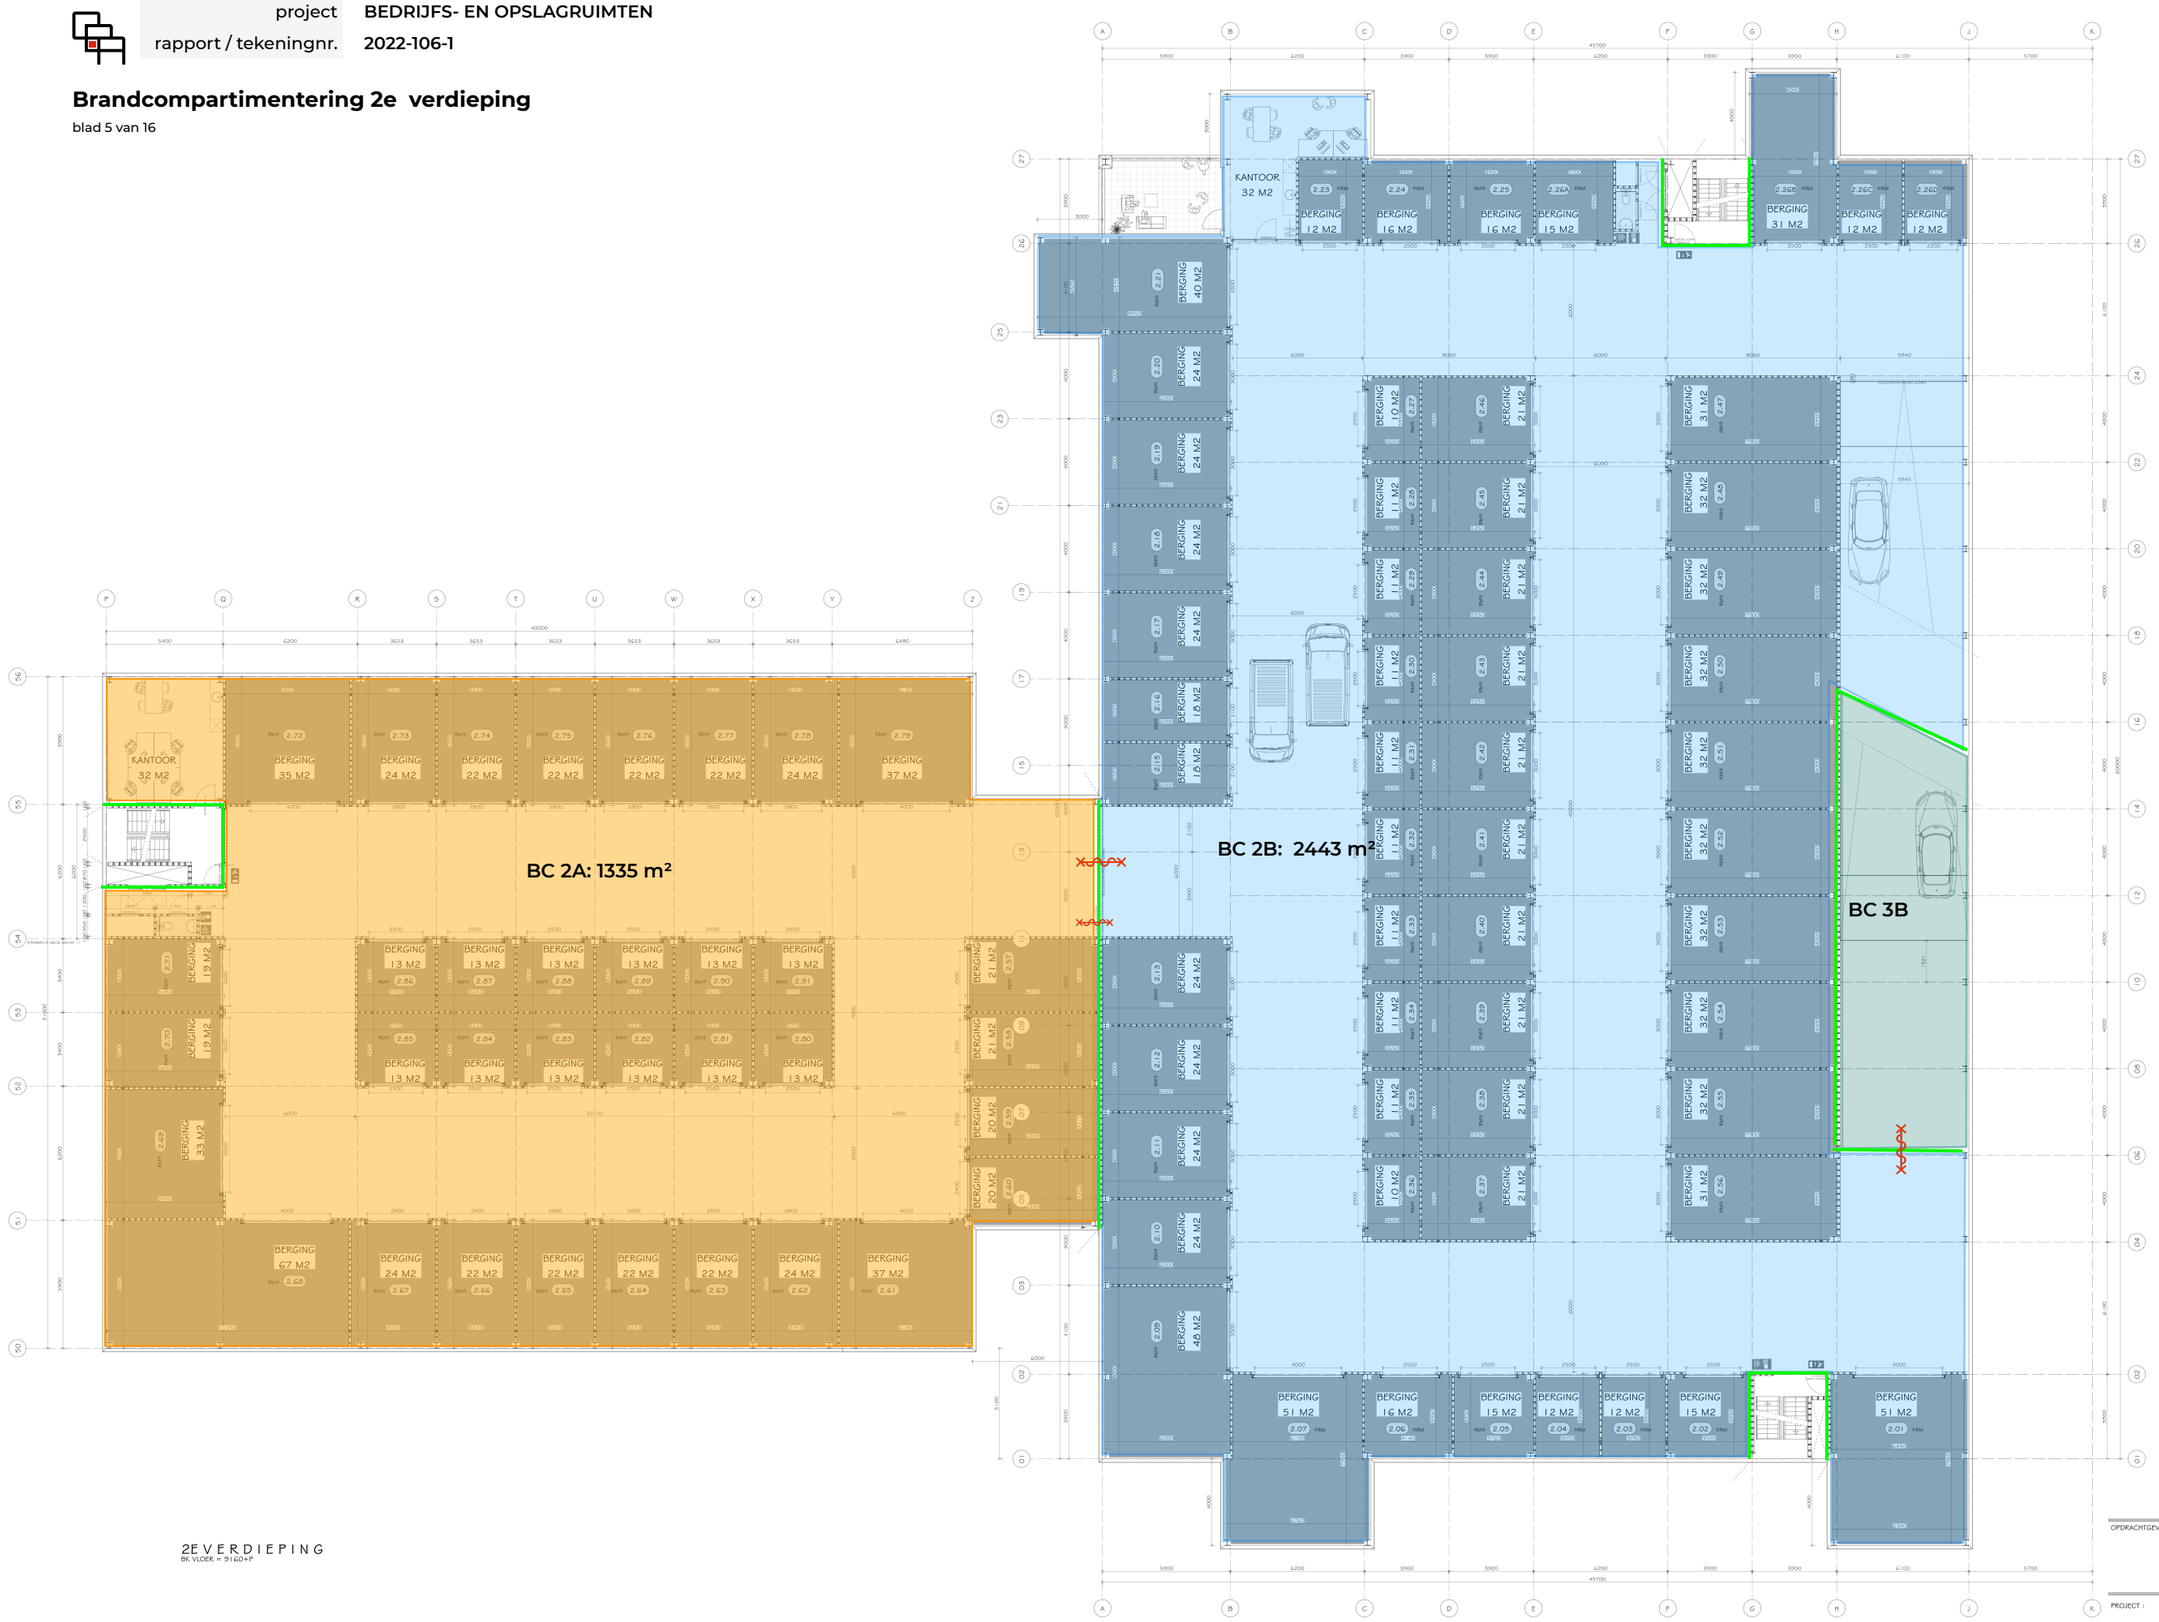

2E VERDIEPING
BR. VLOER = 9160+P

VERDIEPING 02
BESTEKTEKENING

OPDRACHTGEVER

XLBOX NEDERLAND

BOUWBEGELEIDING

VAN DER KOOIJ BOUWMANAGEMENT

ZUIDHOEK 142,
3082 PP ROTTERDAM.
TELEFOON 010-2306263
E-MAIL KOOIJ@VDKBM.NL
INTERNET WWW.VDKBM.NL

PROJECT :

NIEUWBOUW XLBOX

GOUDA

SLOB bouwkundig tekenbureau

MODELWEG 33
4116 JG TIEL/OTT.
TELEFOON 0345-504511
E-MAIL INFO@SLOBSITE.NL
INTERNET WWW.SLOBSITE.NL

DATUM		FILE GEGEVENS	DOSSIER
22-10-2021	27-10-2021	PLOT GEWIJZIGD OP: 28-09-2022 13:49	KOOIJ F XLBOX GOUDA
02-11-2021	14-07-2022	SCHAAL	TEKO
25-07-2022	26-07-2022	1:100	B-03
25-08-2022	28-09-2022		


G:\Mijn Fuzzy Files\Xlbox\Gouda\Gouda.pln Tuesday, 2022

project **BEDRIJFS- EN OPSLAGRUIMTEN**

rapport / tekeningnr. **2022-106-1**

Brandcompartimentering 3e verdieping

blad 6 van 16

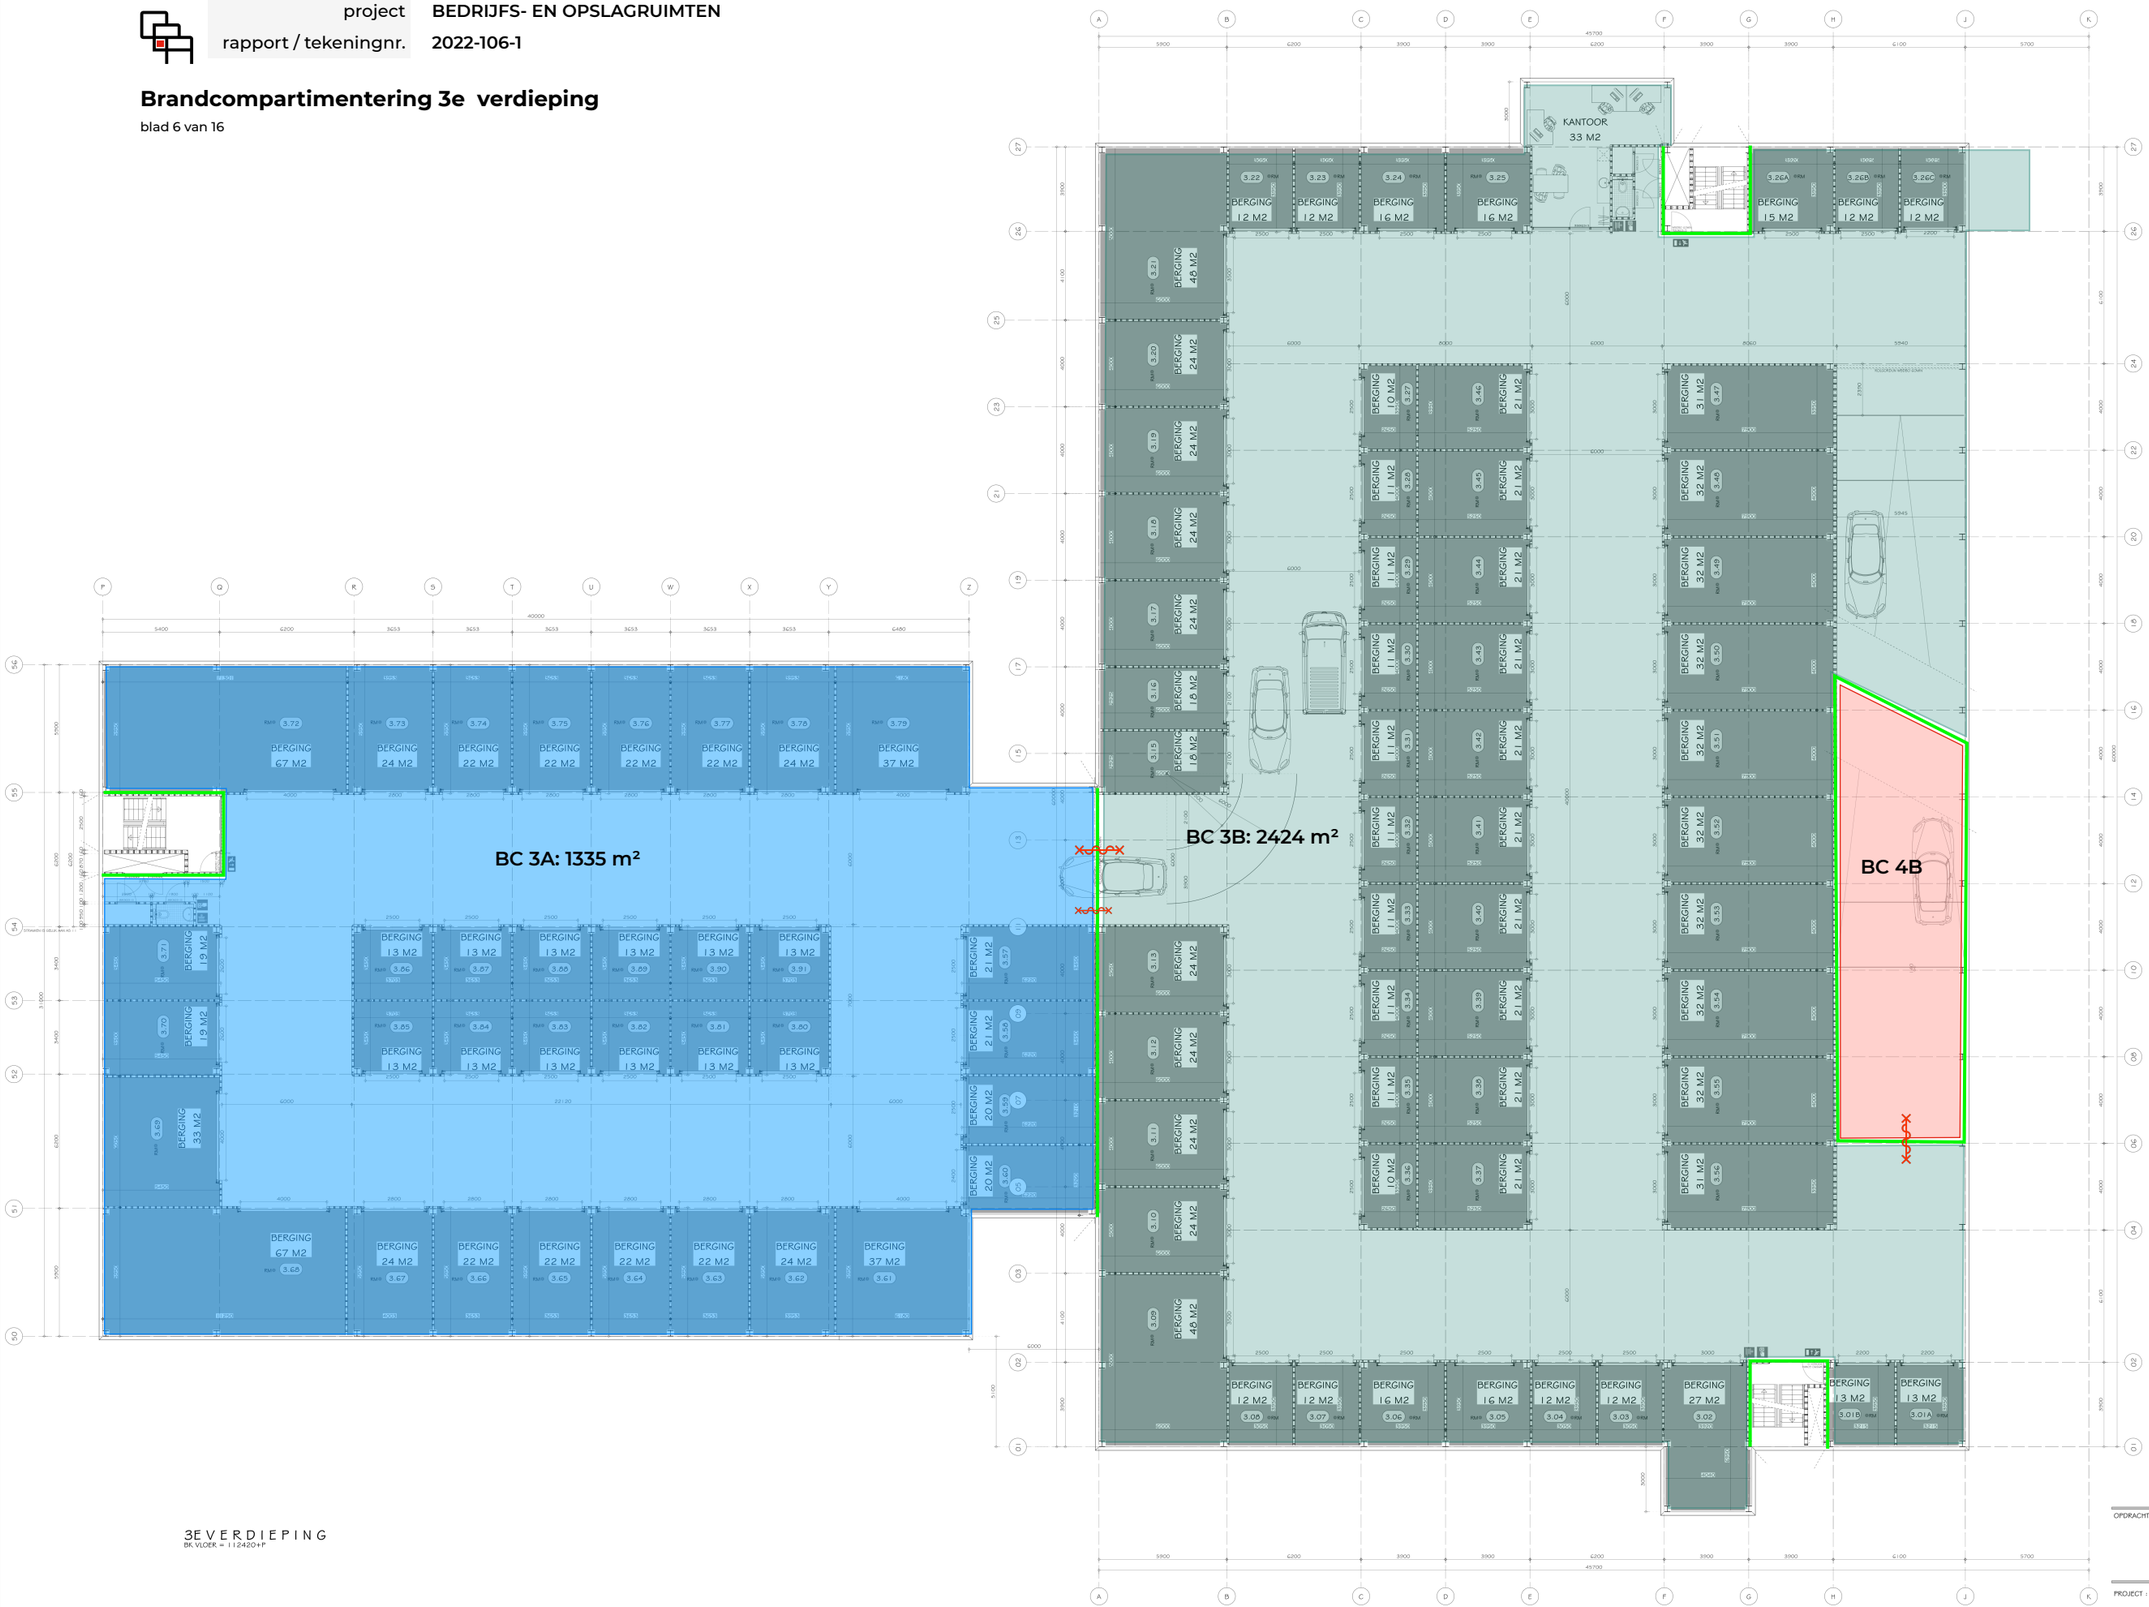

3E VERDIEPING
BK VLOER = 112420+P

VERDIEPING 03
BESTEKTEKENING

OPDRACHTGEVER

XLBOX NEDERLAND

BOUWBEGELEIDING

VAN DER KOOIJ BOUWMANAGEMENT
ZUIDHOEK 142
3082 PP ROTTERDAM
TELEFOON 010-2306263
E-MAIL KOOIJ@VDKBM.NL
INTERNET WWW.VDKBM.NL

PROJECT :

NIEUWBOUW XLBOX

GOUDA

SLOB bouwkundig tekenburo
MIDDELWEG 33
4116 JG TRICHT
TELEFOON 0345-504511
E-MAIL INFO@SLOBSITE.NL
INTERNET WWW.SLOBSITE.NL


DATUM	
22-10-2021	27-10-2021
02-11-2021	14-07-2022
25-07-2022	26-07-2022
25-08-2022	28-09-2022

FILE GEGEVEND: KOOIJ T
Plot datum/tijd: 28-09-2022 19:50
DOSSIER: XLBOX GOUDA
SCHAAL: 1:100
BLAD: B-04

project BEDRIJFS- EN OPSLAGRUIMTEN
rapport / tekeningnr. 2022-106-1

Brandcompartimentering 4e verdieping

blad 7 van 16

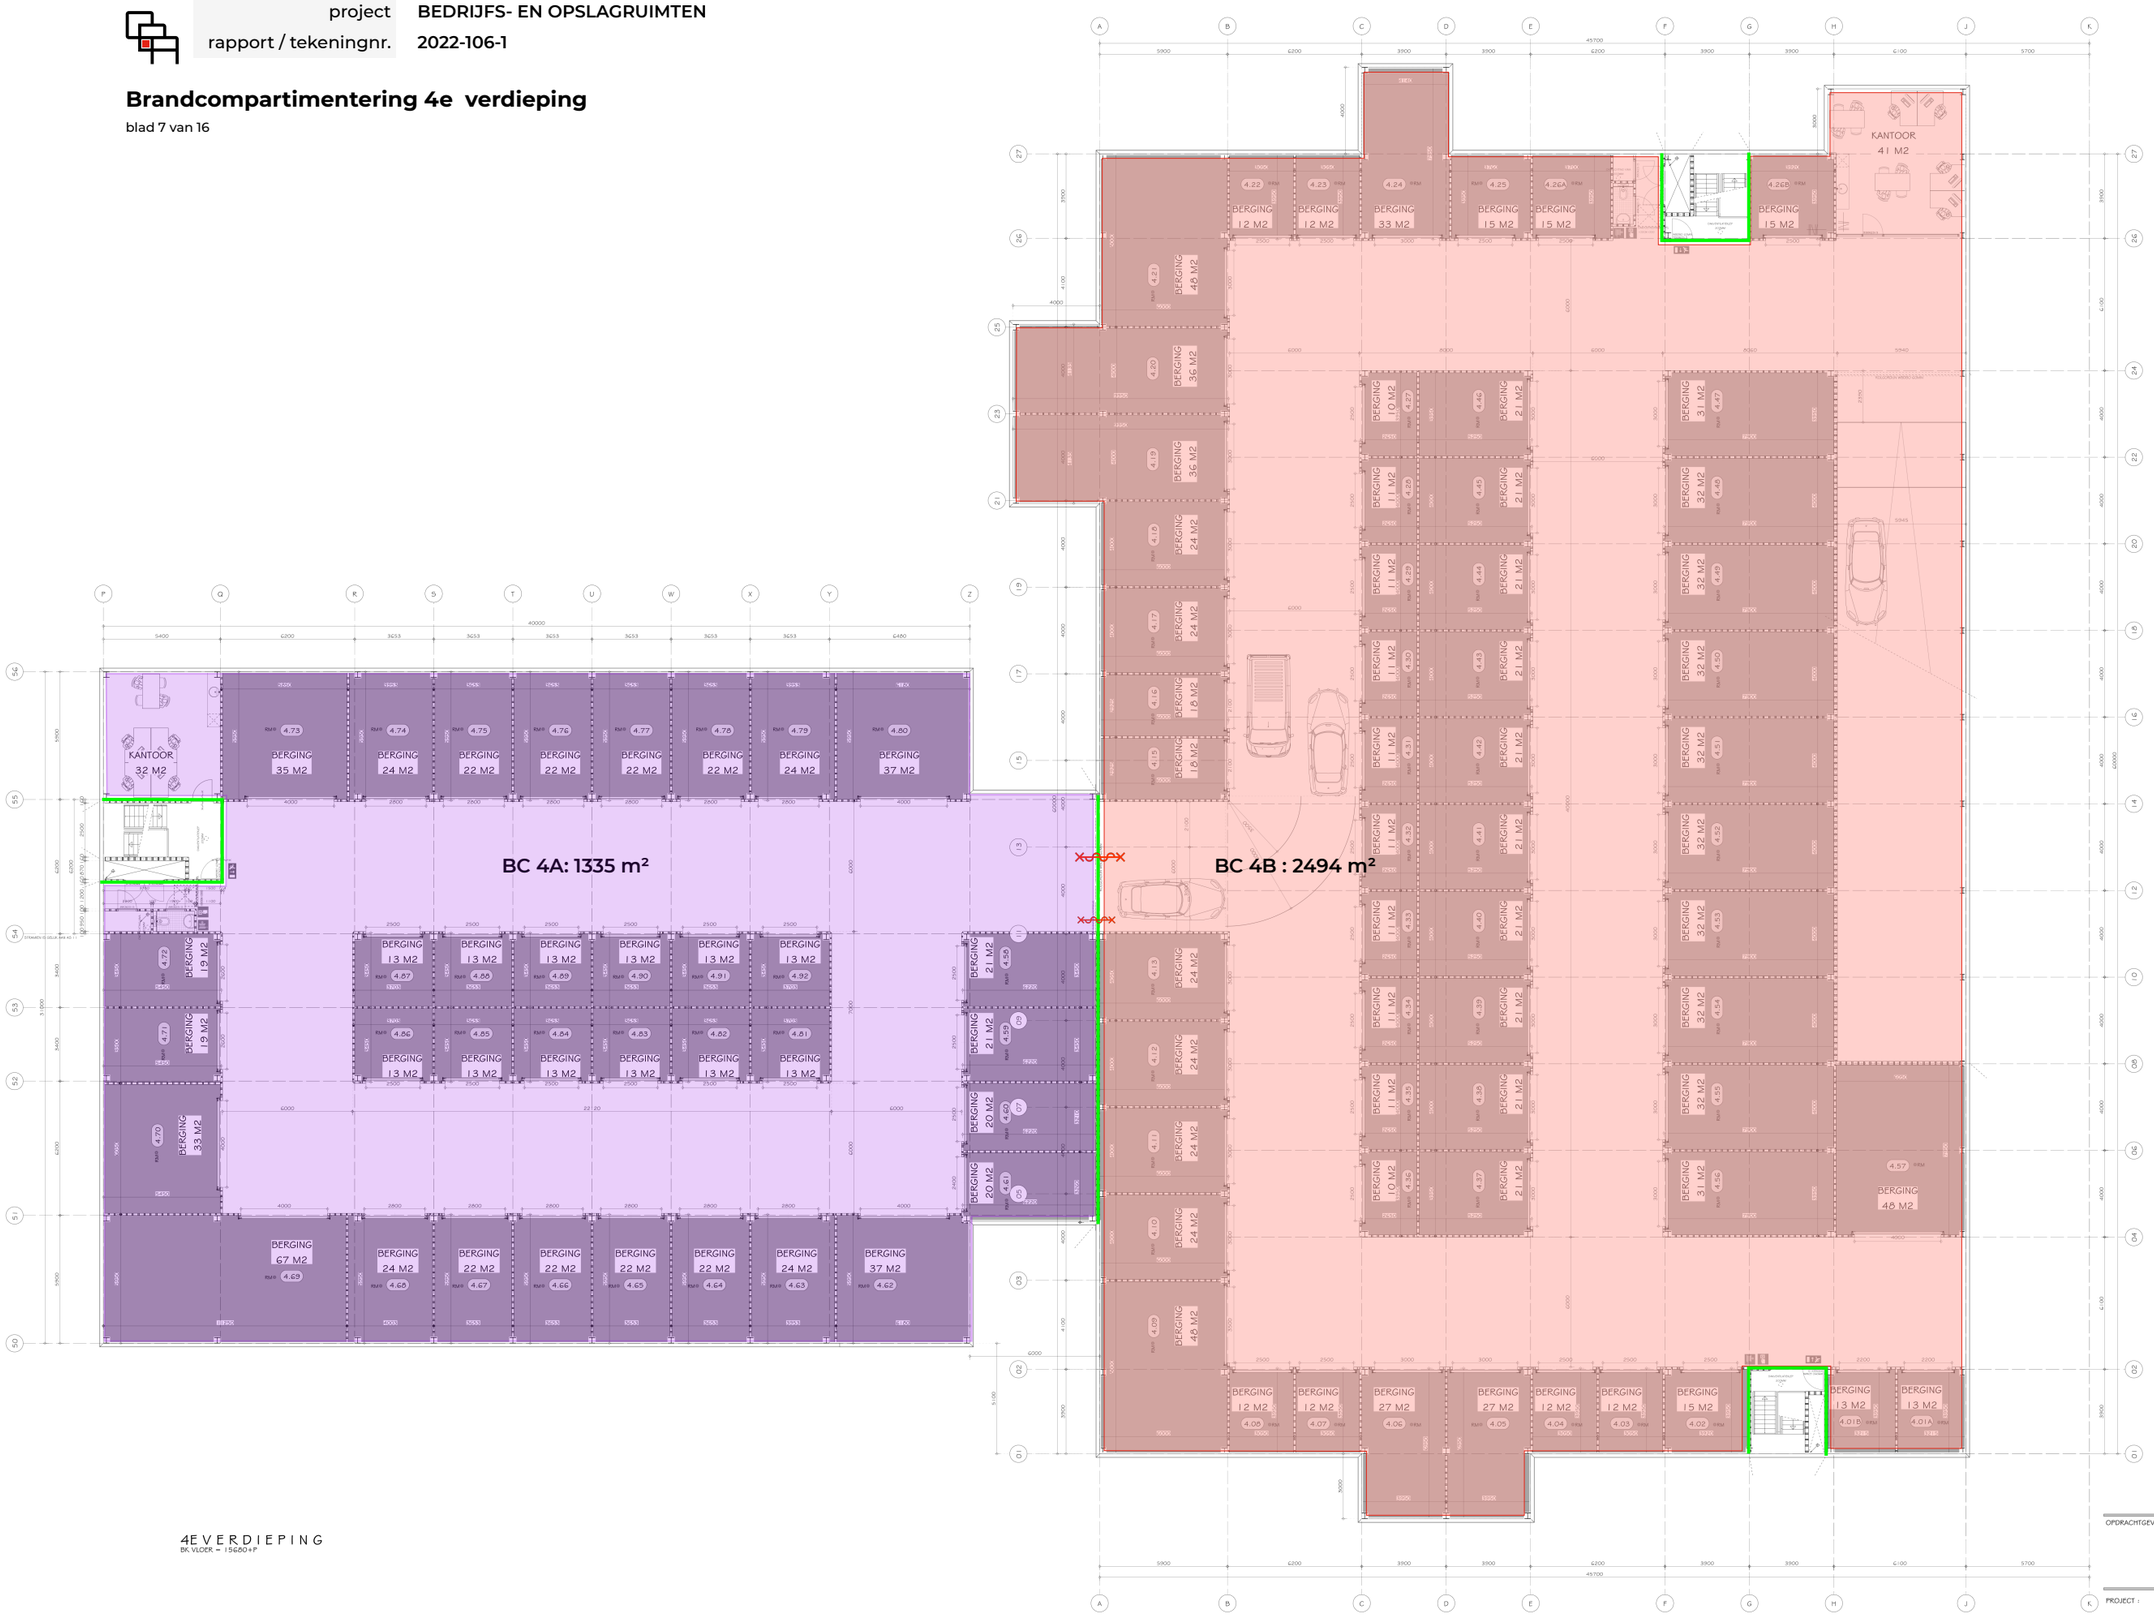

4E VERDIEPING
BK VLOER = 15680+P

VERDIEPING 04
BESTEKTEKENING

OPDRACHTGEVER
XLBOX NEDERLAND

BOUWBEGELEIDING
VAN DER KOOIJ BOUWMANAGEMENT
ZUIDHOEK 142,
3082 PP ROTTERDAM
TELEFOON 010-2306263
E-MAIL KOOIJ@VDKBM.NL
INTERNET WWW.VDKBM.NL

PROJECT :
NIEUWBOUW XLBOX
GOUDA

SLOB bouwkundig Tekenburo
MIDDELWEG 33
4116 JG TIEL
TELEFOON 0345-504511
E-MAIL INFO@SLOBSITE.NL
INTERNET WWW.SLOBSITE.NL


DATUM		FILE GEGEVENS	DOSSIER
22-10-2021	27-10-2021	KOOIJ r	
02-11-2021	14-07-2022	28-09-2022 19:51	XLBOX GOUDA
25-07-2022	26-07-2022	SCHAAL	BLAD
25-08-2022	28-09-2022	1:100	B-05


Brink Kooij P:\Archief\Klanten\Bouwmap\PT-Tekset.DWF

project **BEDRIJFS- EN OPSLAGRUIMTEN**
rapport / tekeningnr. **2022-106-1**

Brandcompartimenten: doorsn. hellingbaan en trappenhuis

blad 8 van 16

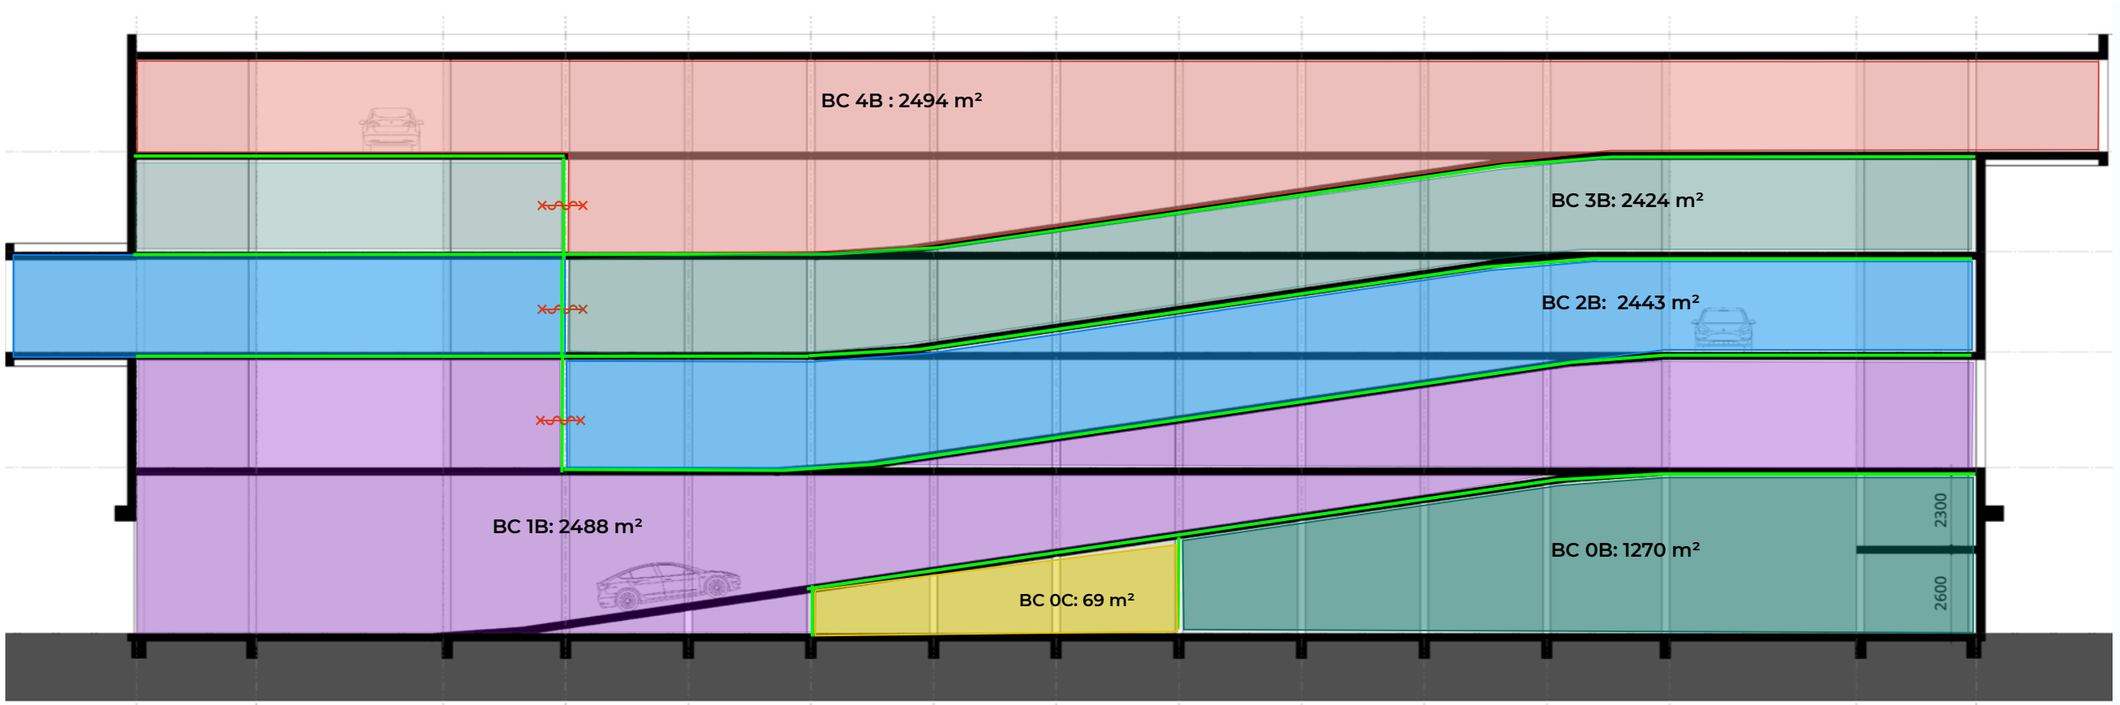

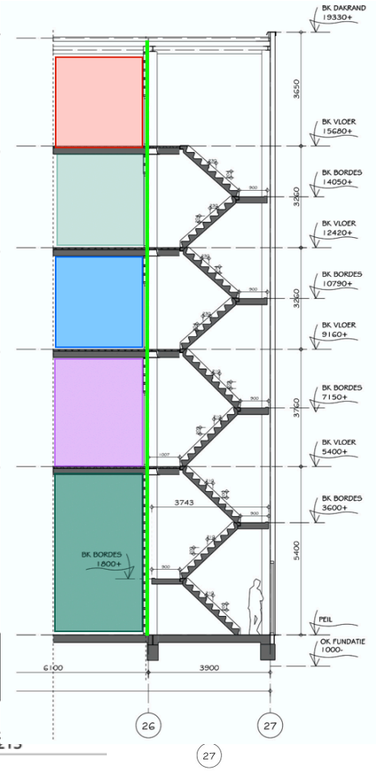

SCHEMADOORSNEDE HELLINGBAAN
DOORSNEDE TRAPPENHUIS

OPDRACHTGEVER

XLBOX NEDERLAND

BOUWBEGELEIDING

VAN DER KOOIJ BOUWMANAGEMENT

ZUIDHOEK 142,
3082 PP KOTTERDAM.
TELEFOON 010-2302263
E-MAIL KOOIJ@VDKBM.NL
INTERNET WWW.VDKBM.NL

PROJECT :

NIEUWBOUW XLBOX

GOUDA

SLOB bouwkundig tekenburo

MIDDELWEG 33
4196 JG TRICHT.
TELEFOON 0345-504511
E-MAIL INFO@SLOBSITE.NL
INTERNET WWW.SLOBSITE.NL

DATUM
27-10-2021 04-07-2022
13-07-2022

FILE GEGEVENS DOSSIER
PLOT GEMAAKT OP: KOOIJ F
13-07-2022 16:46 XLBOX GOUDA

SCHAAL 1:100


BLAD B-06

B:\Art-Kooy-FVL\Bat\Gouda\Bat\element\P6-Totaal.DRW

project BEDRIJFS- EN OPSLAGRUIMTEN
rapport / tekeningnr. 2022-106-1

Voorzieningen begane grond

blad 9 van 16

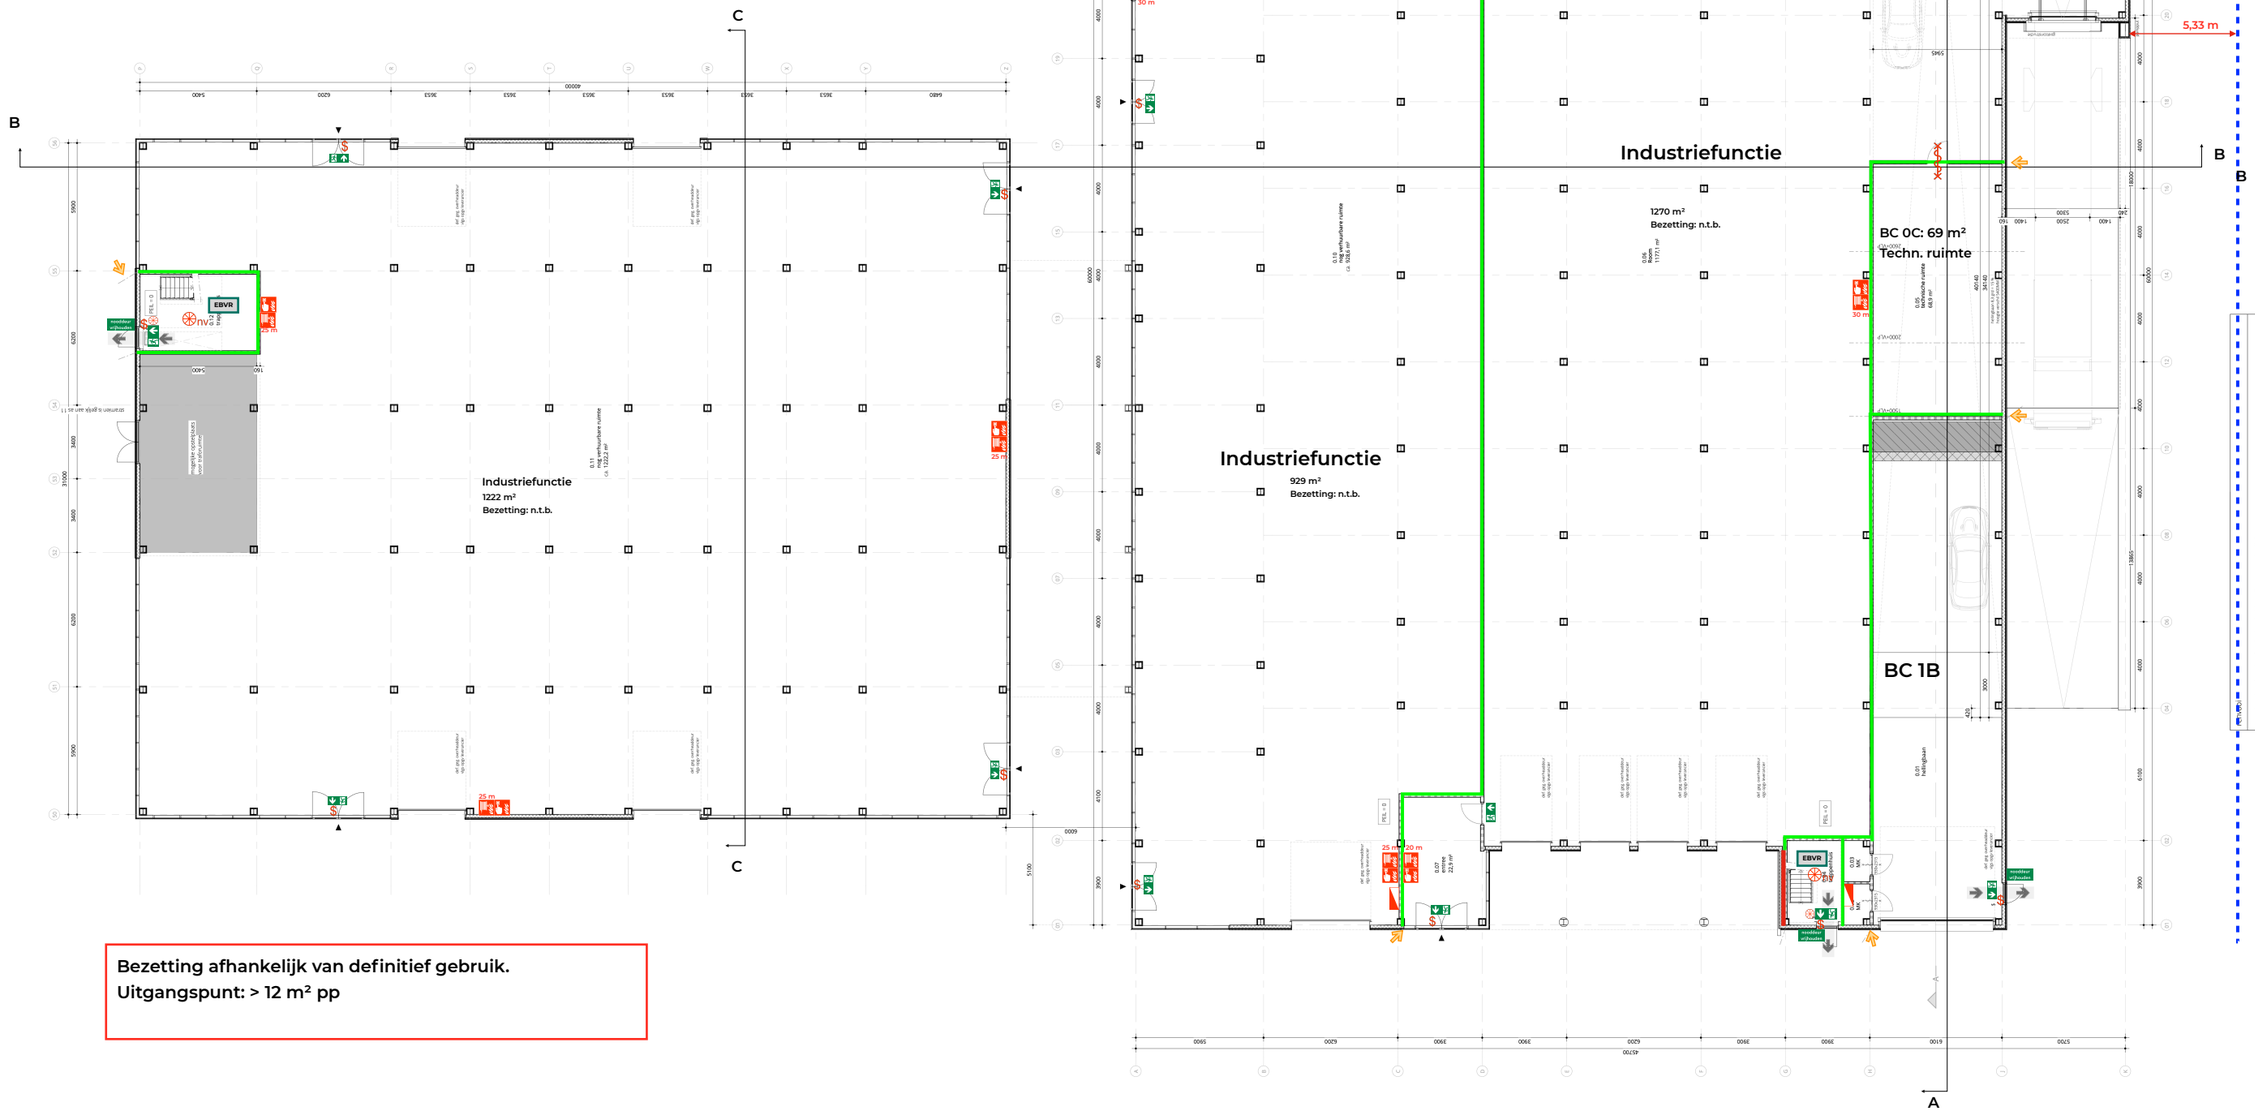

Bezetting afhankelijk van definitief gebruik.
Uitgangspunt: > 12 m² pp

opdrachtgever
Plattegrond begane grond
Omgevingsvergunning

opdrachtgever
White House Development
Schouwburgplein 16
2806 AV Gouda

project
Nieuwbouw bedrijfsruimte en opslagboxen
Stavenmeweg 6 te Gouda

schaal 1:100
gewijzigd JS
datum 29-09-2022
gewijzigd
tekeningnr. P210701
blad/formaat OV-01

HOUWELING
LUISTEREN VERTALEN REALISEREN
ARCHITECTEN

Houwelingstraat 27
2651 AA Berkel en Rodenrijs
© copyright Houweling Architecten

010-5211022
info@houweling-architecten.nl
www.houweling-architecten.nl

- vrijstaande (bijeenkomst-)functie
- vrijstaande kinderopvang
- vrijstaande logiesfunctie
- vrijstaande woonfunctie
- vrijstaande zorgfunctie
- overige vrijstaande gebruiksfunctie
- aaneengebouwde (bijeenkomst-)functie
- aaneengebouwde kinderopvang
- aaneengebouwde logiesfunctie
- aaneengebouwde woonfunctie
- aaneengebouwde zorgfunctie
- overige aaneengebouwde gebruiksfunctie

- er zal worden gebouwd conform het bouwbesluit en alle van toepassing zijnde nen- en rgh-normen en eventueel aanvullende eisen van de gemeente.
- de constructie zal worden uitgevoerd in beton/metaal/steen conform de constructeur en uitgaan van de geldende normen.
- daarom begane grond 5500x2515 mm en daarom verdiepingen 880x2315 mm (bhk).
- alle trappen hebben 1 trapper = 180 mm, plus 2 x 5 bouwblokt, inschrijving minimaal volgens artikel 3.34 lid 2 bouwbesluit 2012.
- het hang- en sluitwerk voor alle nieuw aangebrachte draaiende delen, ramen en deuren dient te voldoen aan de eisen gesteld volgens het politiekeurmerk.
- de aanwezige vloer- en wandconstructies te verrichten en daarbij bijzonderheden aangetroffen tijdens de uitvoering, hiervoor worden toeslagen en verrekeningen doorgevoerd. Een verrekening zal niet worden toegepast indien de aangetroffen situatie niet wezenlijk afwijkt.


- vrijstaande (bijeenkomst-)functie
- vrijstaande kinderopvang
- vrijstaande logiesfunctie
- vrijstaande woonfunctie
- vrijstaande zorgfunctie
- overige vrijstaande gebruiksfunctie
- aaneengebouwde (bijeenkomst-)functie
- aaneengebouwde kinderopvang
- aaneengebouwde logiesfunctie
- aaneengebouwde woonfunctie
- aaneengebouwde zorgfunctie
- overige aaneengebouwde gebruiksfunctie

- verticale buitenmuur
- verticale (+ hoofd-)u
- gekoppelde roosteldeur met ingebouwde noodbuwerking
- puur van mechanische ventilatie
- deur met dorpel
- verlichtingsdes toepassen (nen 3569)
- zonwering toepassen (cie 8/545 bankwering)

project BEDRIJFS- EN OPSLAGRUIMTEN
rapport / tekeningnr. 2022-106-1

Voorzieningen 1e verdieping

blad 10 van 16

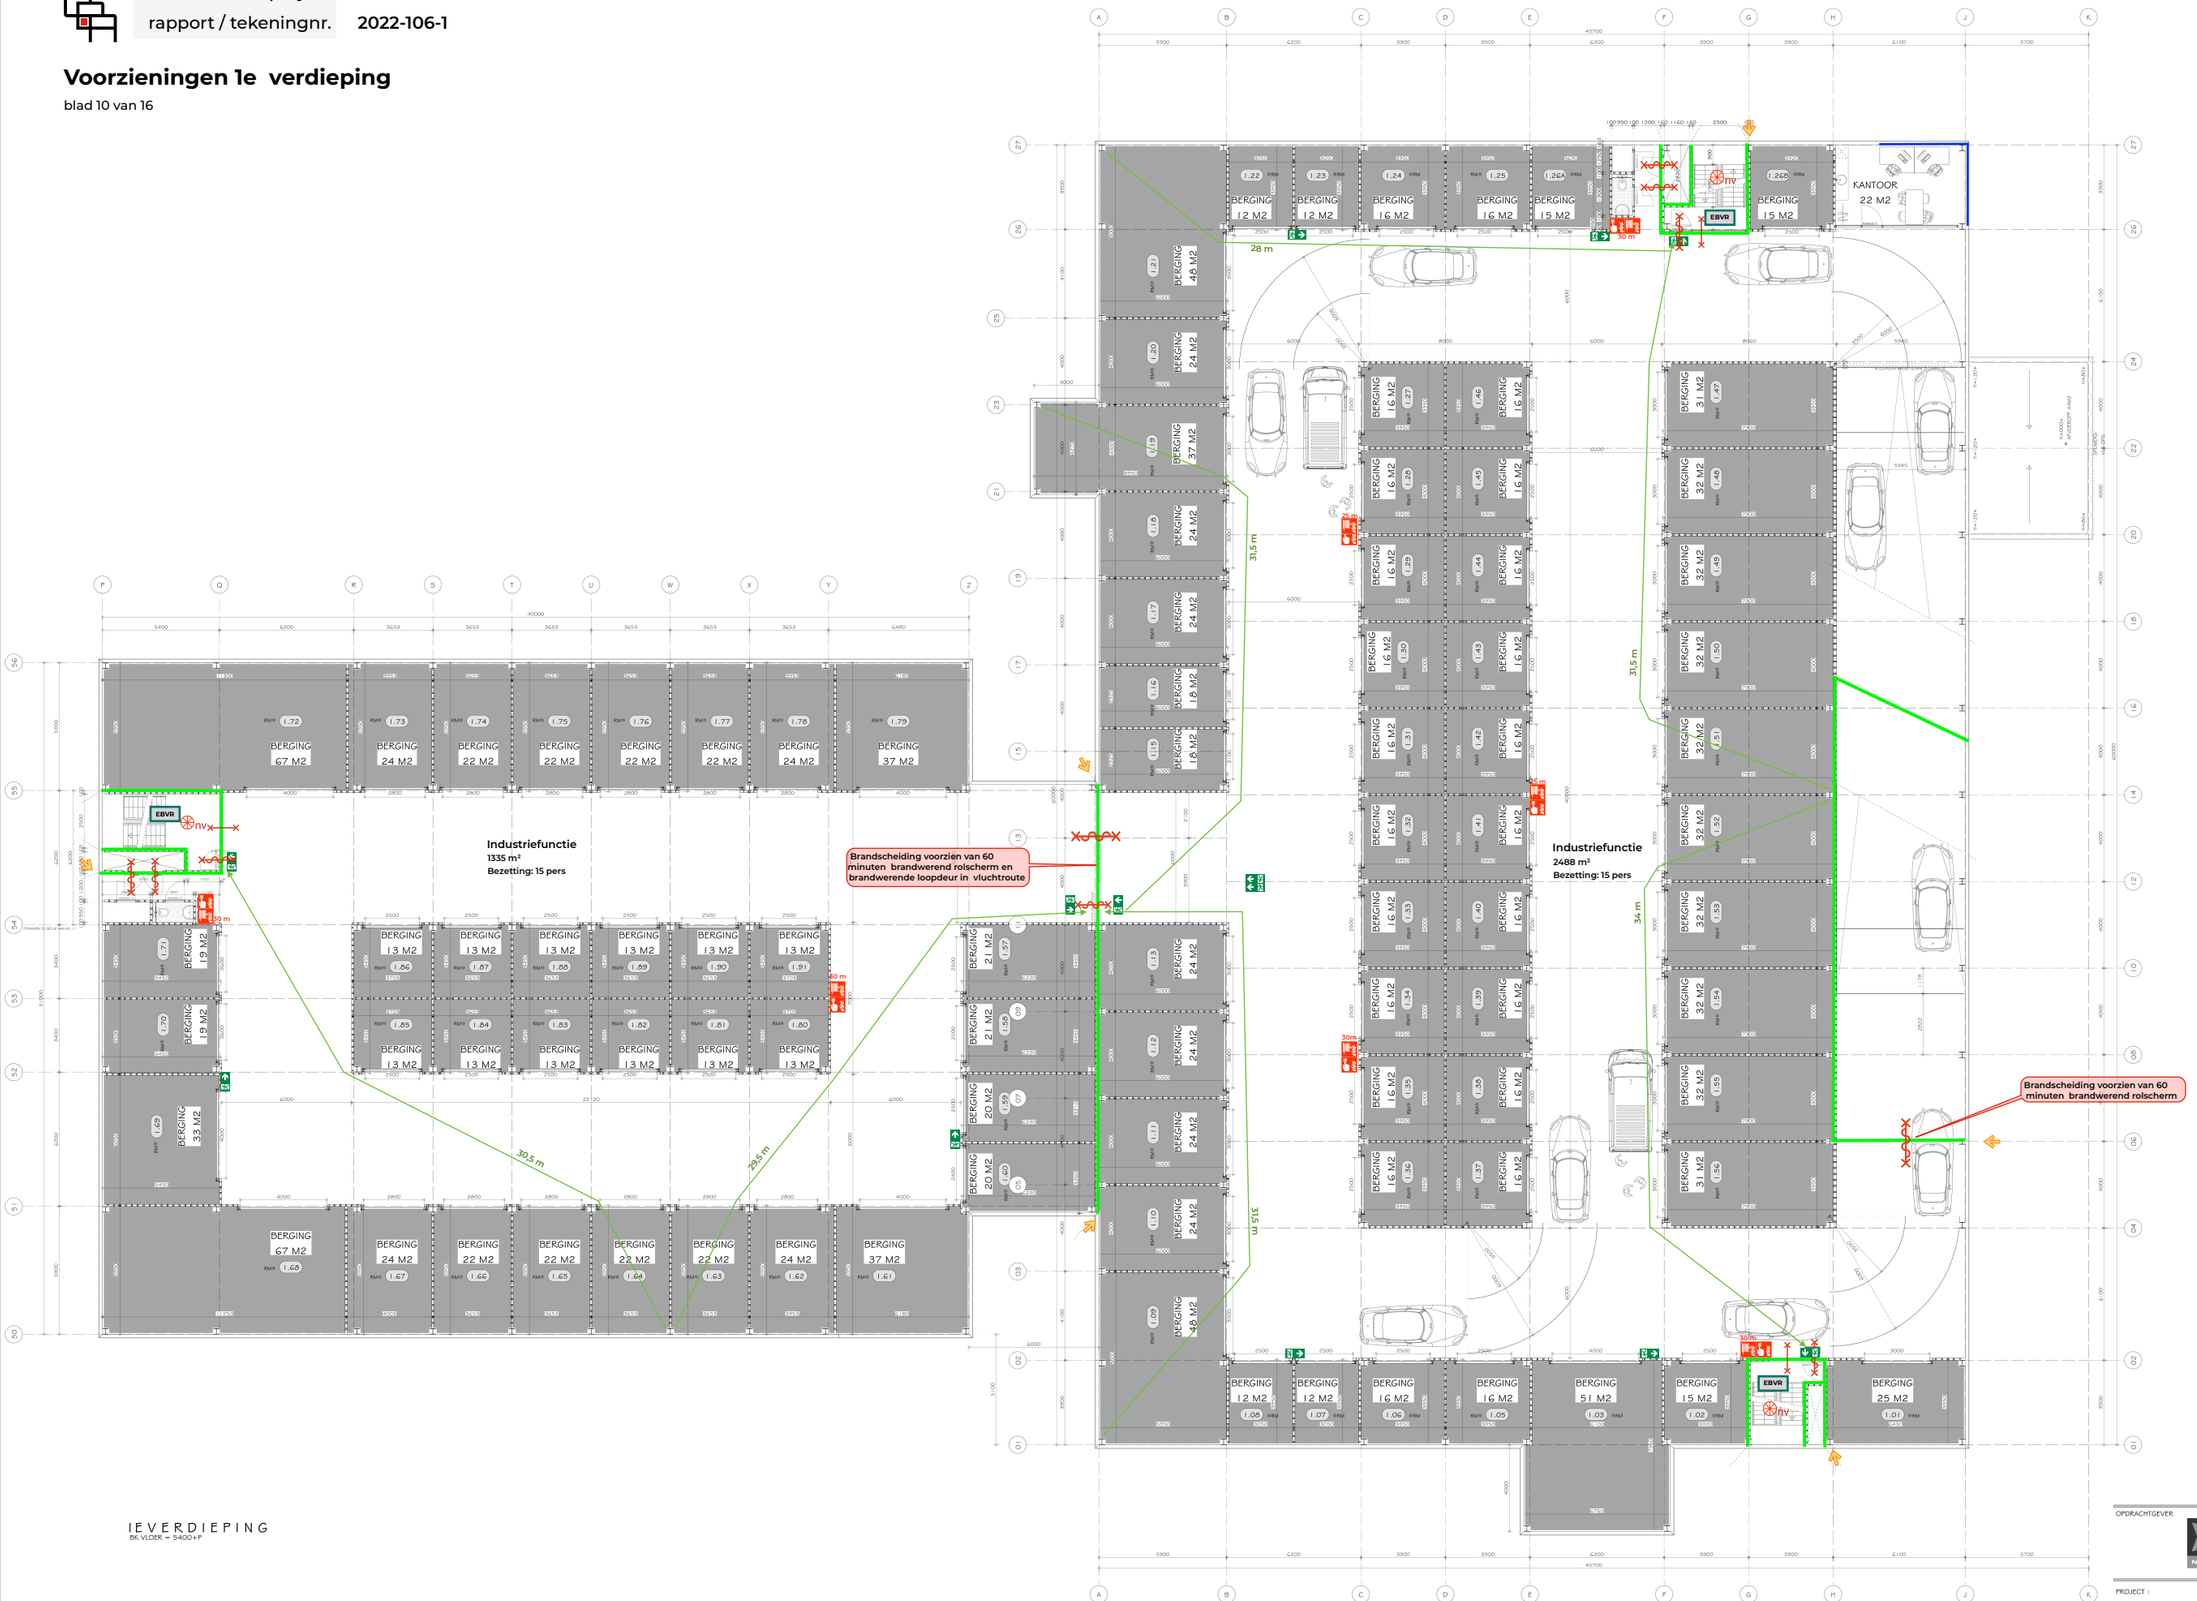

IEVERDIEPING
BK VLOER = 5400+F

VERDIEPING 01
BESTEKTEKENING

OPDRACHTGEVER
XLBOX NEDERLAND

BOUWBEGELEIDING
VAN DER KOOIJ BOUWMANAGEMENT
ZUIDHOEK 142
3082 PP ROTTERDAM
TELEFOON 010-2306263
E-MAIL KOOIJ@VDKBM.NL
INTERNET WWW.VDKBM.NL

PROJECT :
NIEUWBOUW XLBOX
GOUDA

SLOB Bouwkundig Tekenburo
MODELWEG 33
4 ING JO TRICHT
TELEFOON 0345-504511
E-MAIL INFO@SLOBSITE.NL
INTERNET WWW.SLOBSITE.NL


DATUM		FILE GEGEVEND	DOSSIER
22-10-2021	27-10-2021	Plot datum/tijd: 28-09-2022 - 19:47	KOOIJ r XLBOX GOUDA
02-11-2021	16-06-2022	SCHAAL	BLAD
14-07-2022	26-07-2022	1:100	B-02
25-08-2022	28-09-2022		

Bestek Kooij Pakhuis\Gouda\Bestek\xref\PL-Totaal.DWG

project BEDRIJFS- EN OPSLAGRUIMTEN
rapport / tekeningnr. 2022-106-1

Voorzieningen 2e verdieping

blad 11 van 16

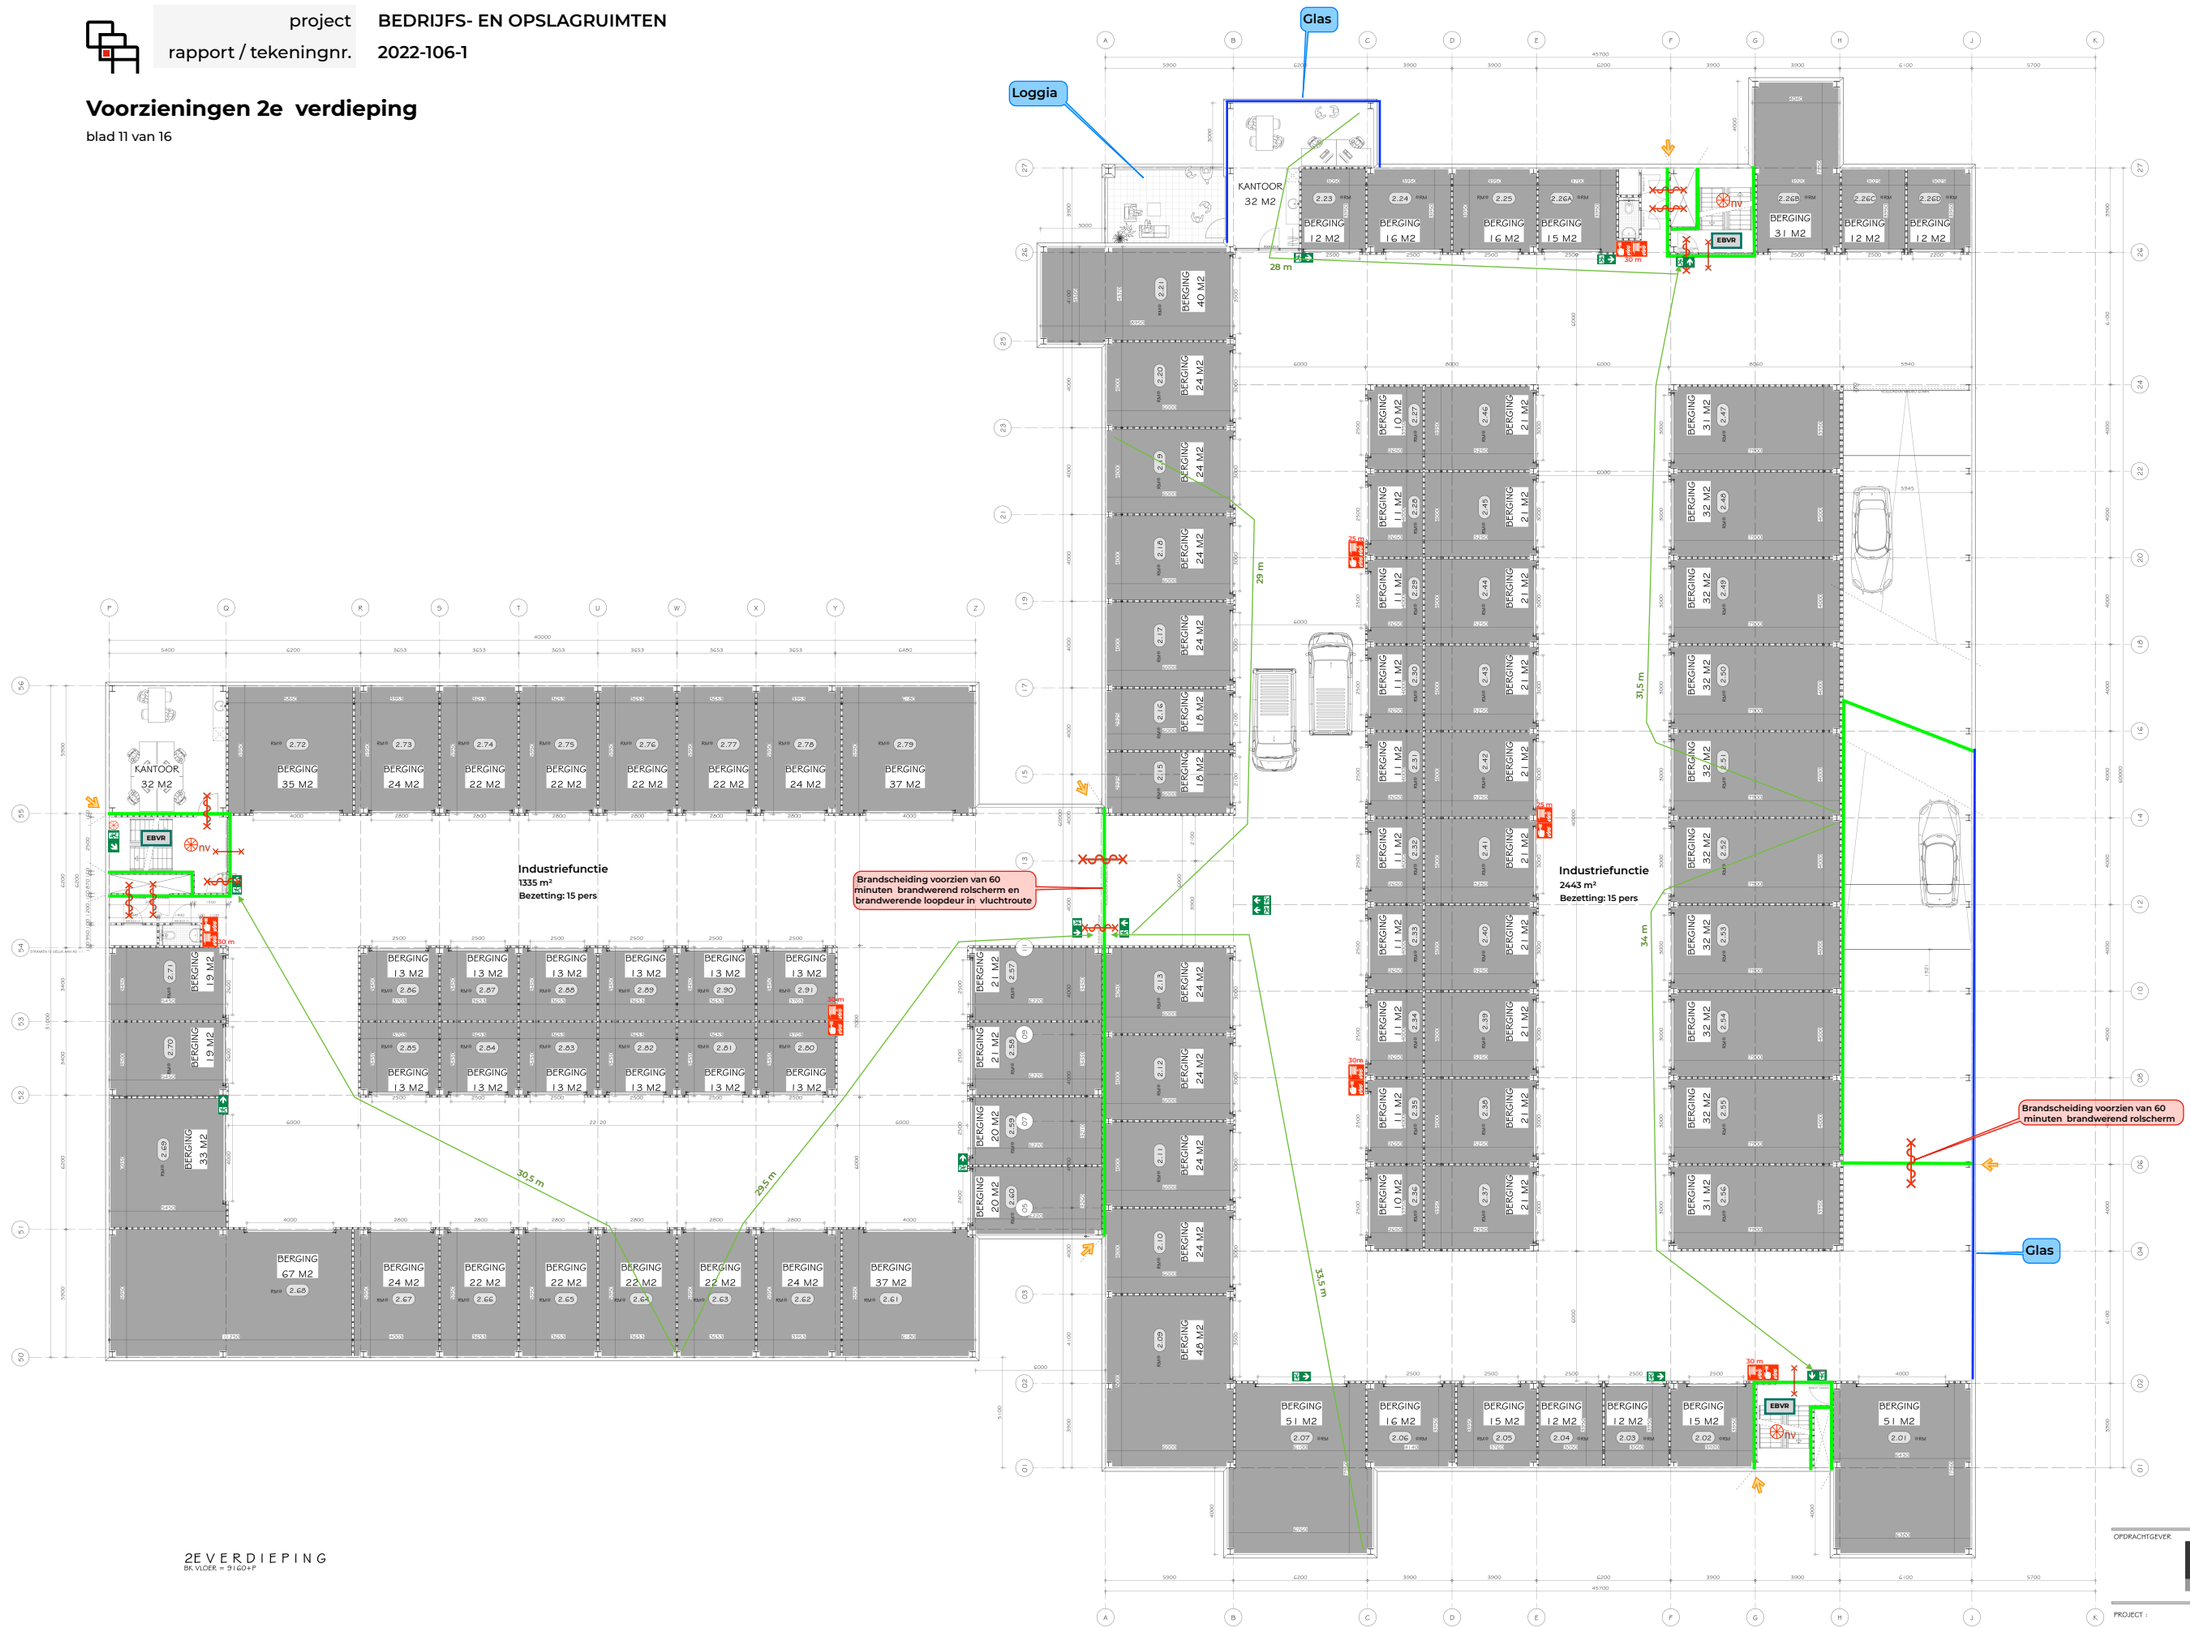

VERDIEPING 02
BESTEKTEKENING

OPDRACHTGEVER
XLBOX NEDERLAND

BOUWBEGELEIDING
VAN DER KOOIJ BOUWMANAGEMENT
ZUIDHOEK 142
3082 PP ROTTERDAM
TELEFOON 010-2306263
E-MAIL KOOIJ@VDKBM.NL
INTERNET WWW.VDKBM.NL

PROJECT :
NIEUWBOUW XLBOX
GOUDA

SLOB Bouwkundig Ingenieurs
MIDDELWEG 33
4136 JG TIEL/IT
TELEFOON 0345-504511
E-MAIL INFO@SLOBSITE.NL
INTERNET WWW.SLOBSITE.NL


DATUM		FILE GEGEVEND	DOSSIER
22-10-2021	27-10-2021	28-09-2022 - 19.49	KOOIJ P XLBOX GOUDA
02-11-2021	14-07-2022	SCHAAL	BLAD
25-07-2022	26-07-2022	1:100	B-03
25-08-2022	28-09-2022		

Bestek Koog Zaandijk\Goudse\Gouda\Gouda\Gouda\PDF\Gouda 2BW

project BEDRIJFS- EN OPSLAGRUIMTEN
rapport / tekeningnr. 2022-106-1

Voorzieningen 3e verdieping

blad 12 van 16

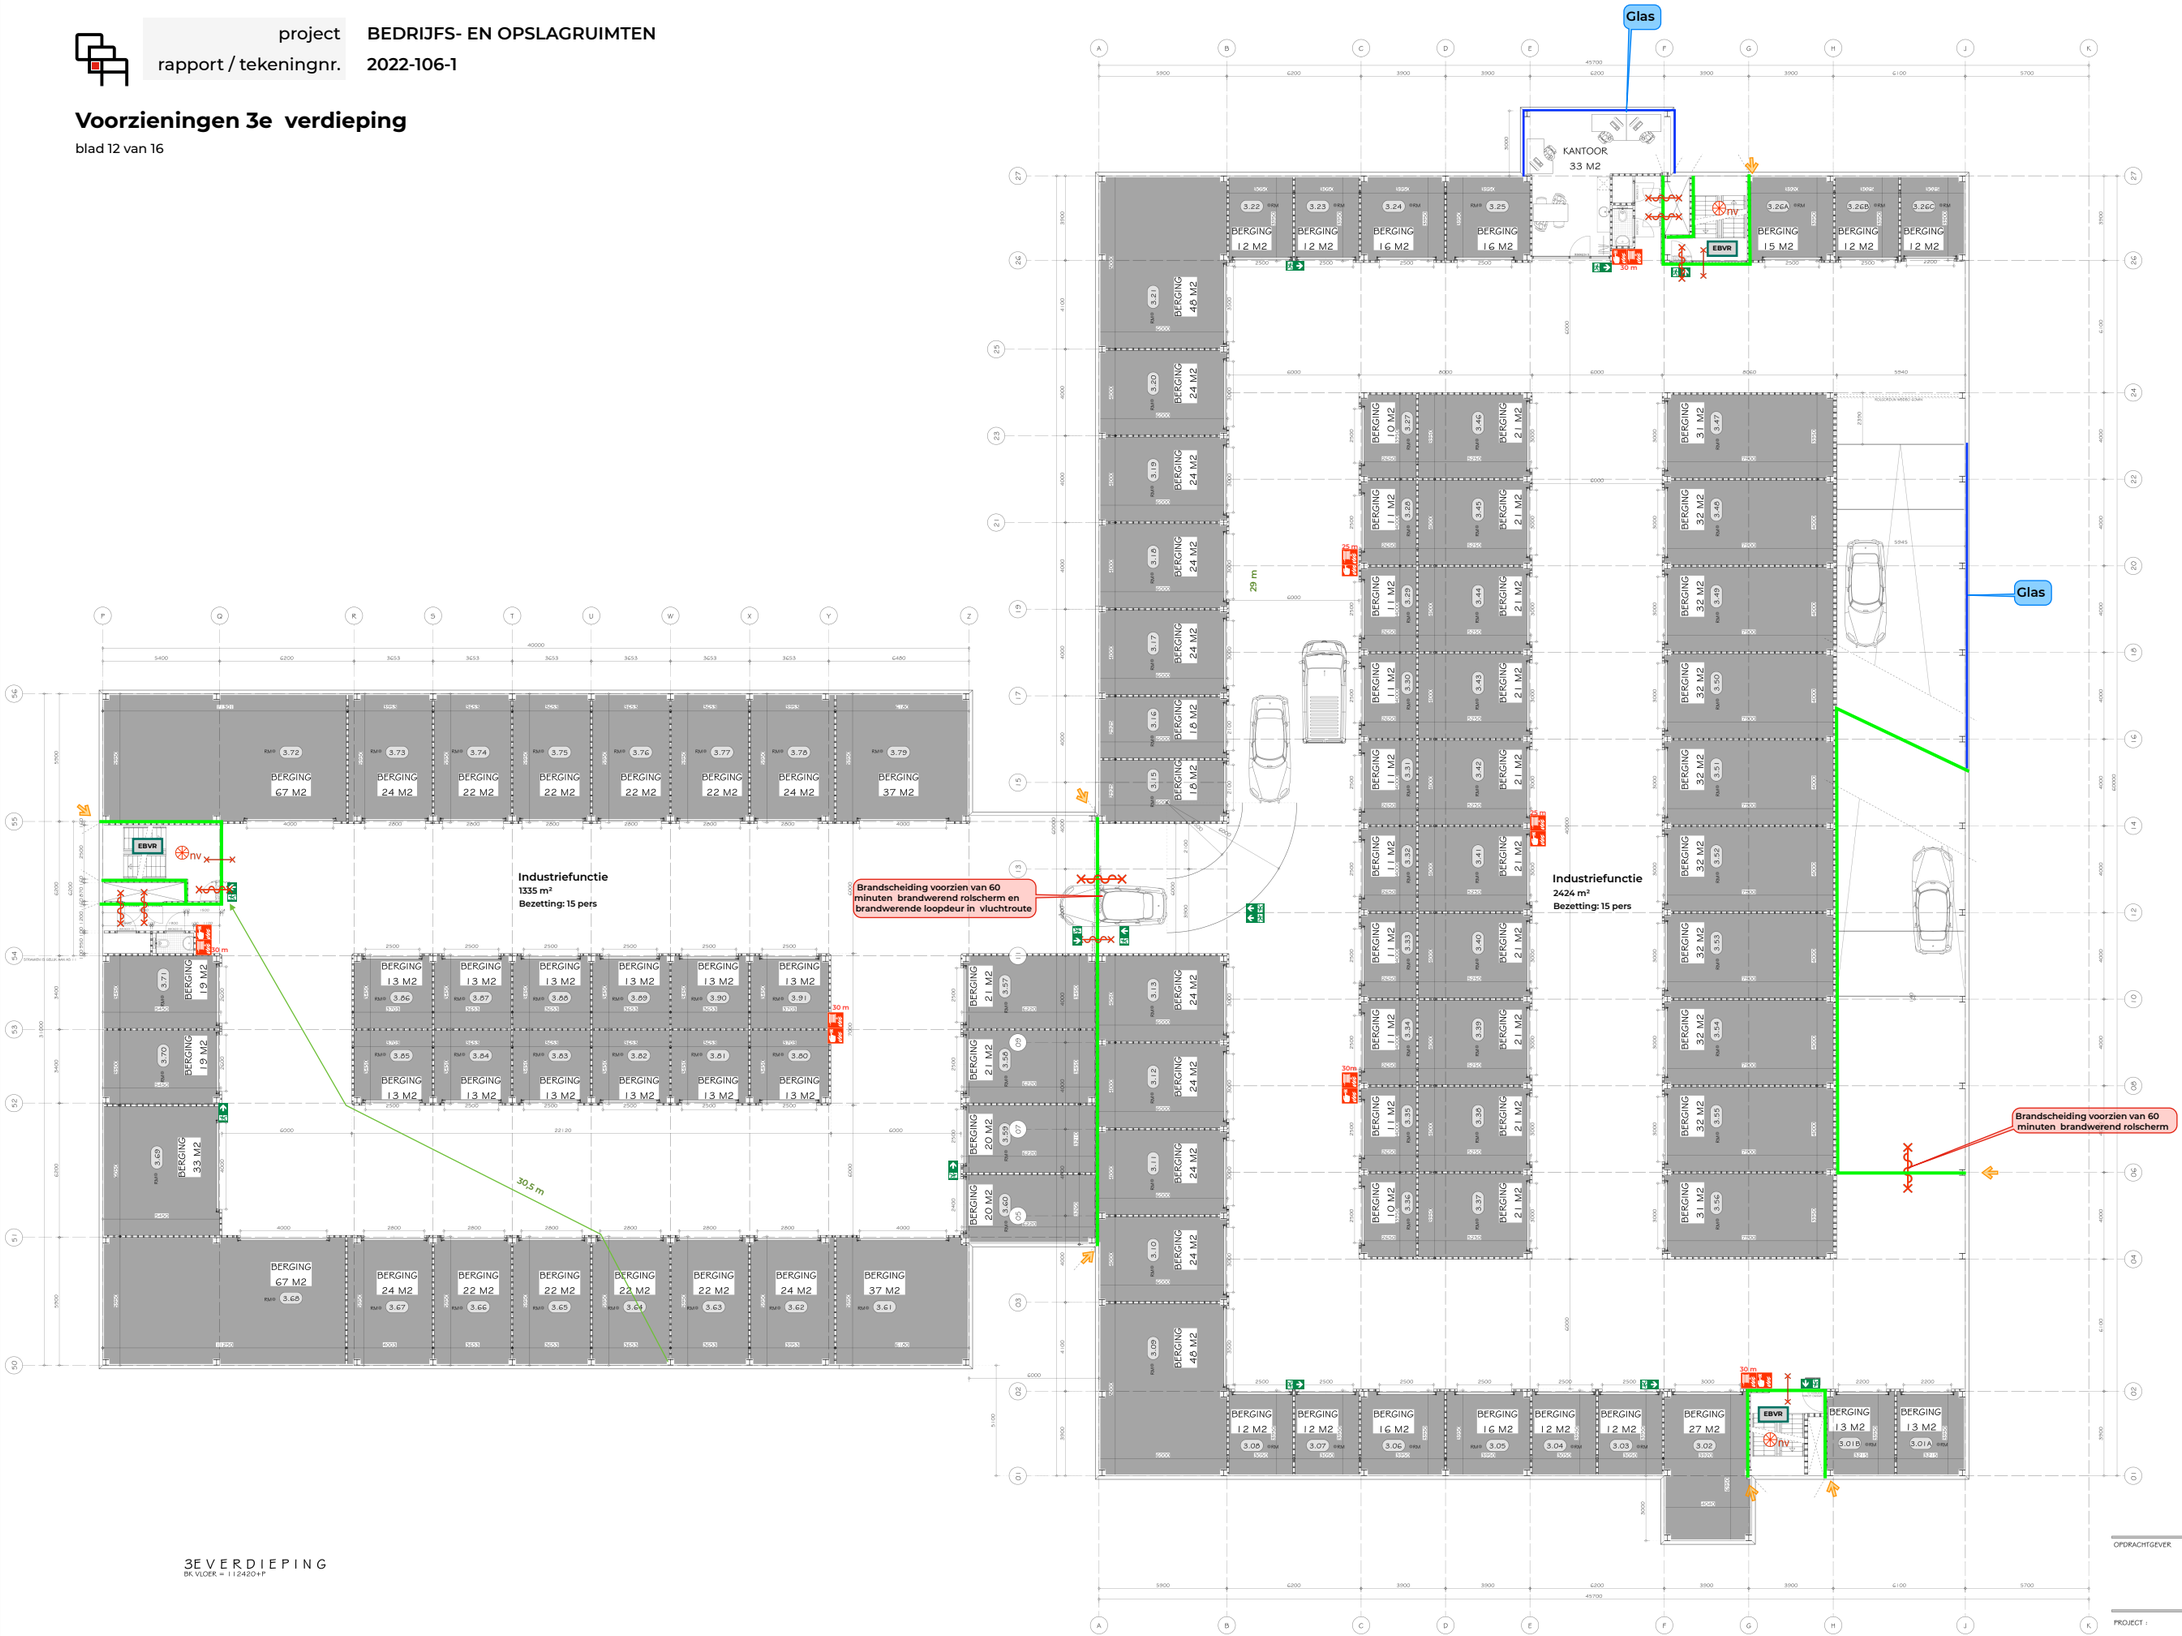

3E VERDIEPING
BK VLOER = 112420+P

VERDIEPING 03
BESTEKTEKENING

OPDRACHTGEVER
XLBOX NEDERLAND

BOUWBEGELEIDING
VAN DER KOOIJ BOUWMANAGEMENT
ZUIDHOEK 142
3082 PP ROTTERDAM
TELEFOON 010-2306263
E-MAIL KOOIJ@VDKBM.NL
INTERNET WWW.VDKBM.NL

PROJECT :
NIEUWBOUW XLBOX
GOUDA

SLOB Bouwkundig Tekenburo
MIDDELWEG 33
4 ING JO TRICHT
TELEFOON 0345-504511
E-MAIL INFO@SLOBSITE.NL
INTERNET WWW.SLOBSITE.NL

DATUM	
22-10-2021	27-10-2021
02-11-2021	14-07-2022
25-07-2022	26-07-2022
25-08-2022	28-09-2022


FILE GEGEVENS (laatst gewijzigd op 28-09-2022 19:50): DOSSIER KOOIJ r XLBOX GOUDA
SCHAAL 1:100
BLAD B-04

project **BEDRIJFS- EN OPSLAGRUIMTEN**

rapport / tekeningnr. **2022-106-1**

Voorzieningen 4e verdieping

blad 13 van 16

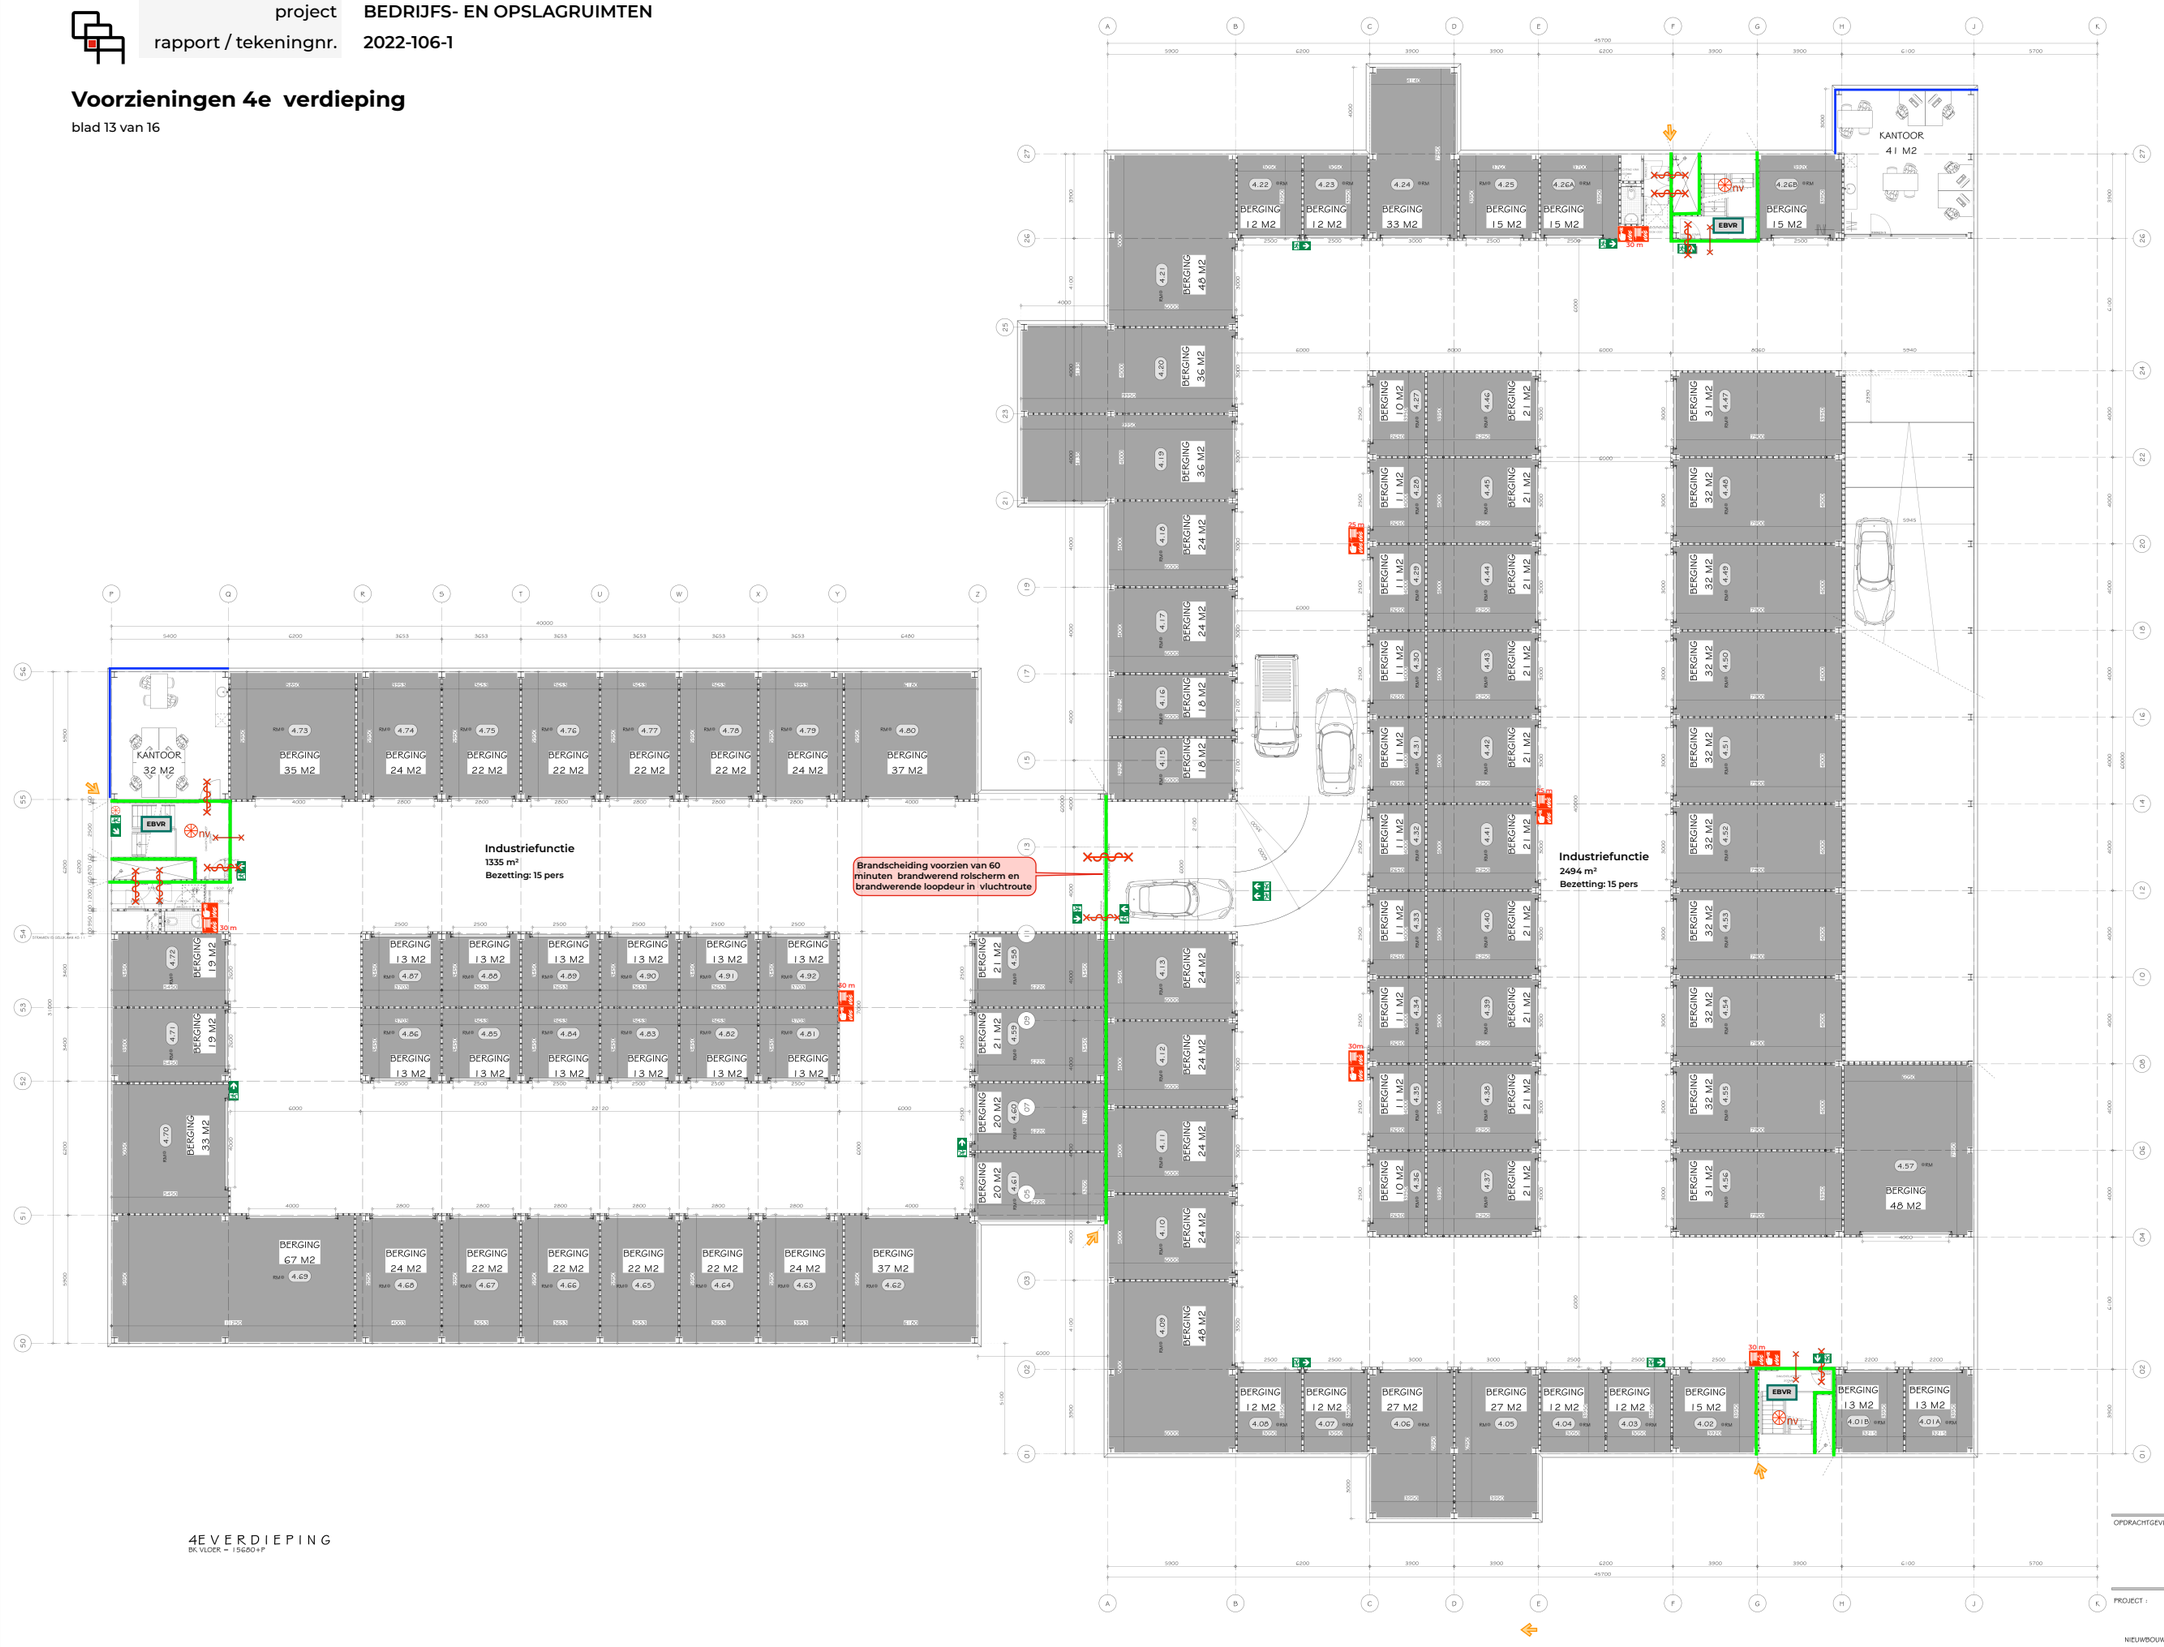

4EVERDIEPING
BK VLOER = 15680+P

VERDIEPING 04
BESTEKTEKENING

OPDRACHTGEVER

XLBOX NEDERLAND

BOUWBEGELEIDING

VAN DER KOOIJ BOUWMANAGEMENT

ZUIDMOER 142,
3082 PP ROTTERDAM
TELEFOON 010-2306263
E-MAIL KOOIJ@VDKBM.NL
INTERNET WWW.VDKBM.NL

PROJECT :

NIEUWBOUW XLBOX

GOUDA

SLOB Bouwkundig Tekenburo

MIDDELWEG 33
4116 JG TIEL/IT
TELEFOON 0345-504511
E-MAIL INFO@SLOBSITE.NL
INTERNET WWW.SLOBSITE.NL


DATUM	
22-10-2021	27-10-2021
02-11-2021	14-07-2022
25-07-2022	26-07-2022
25-08-2022	28-09-2022

FILE GEGEVENS (laatst gewijzigd op: 28-09-2022 - 09:51)


DOSSIER
KOOIJ te
ALBOX GOUDA

SCHAAL
1:100


BLAD
B-05

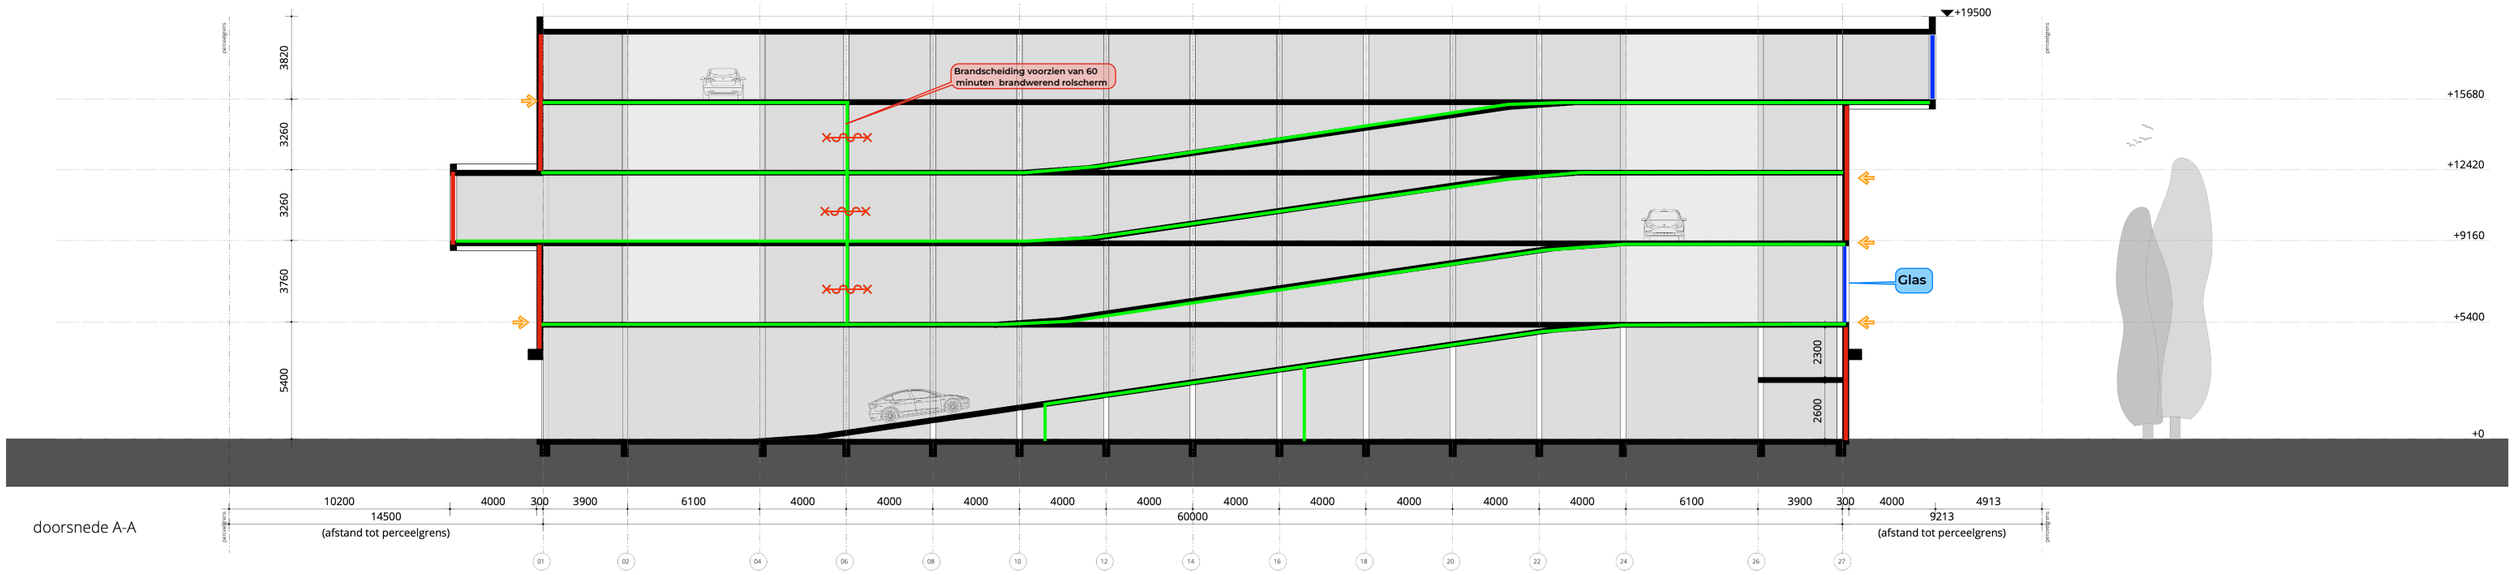

doorsnede A-A

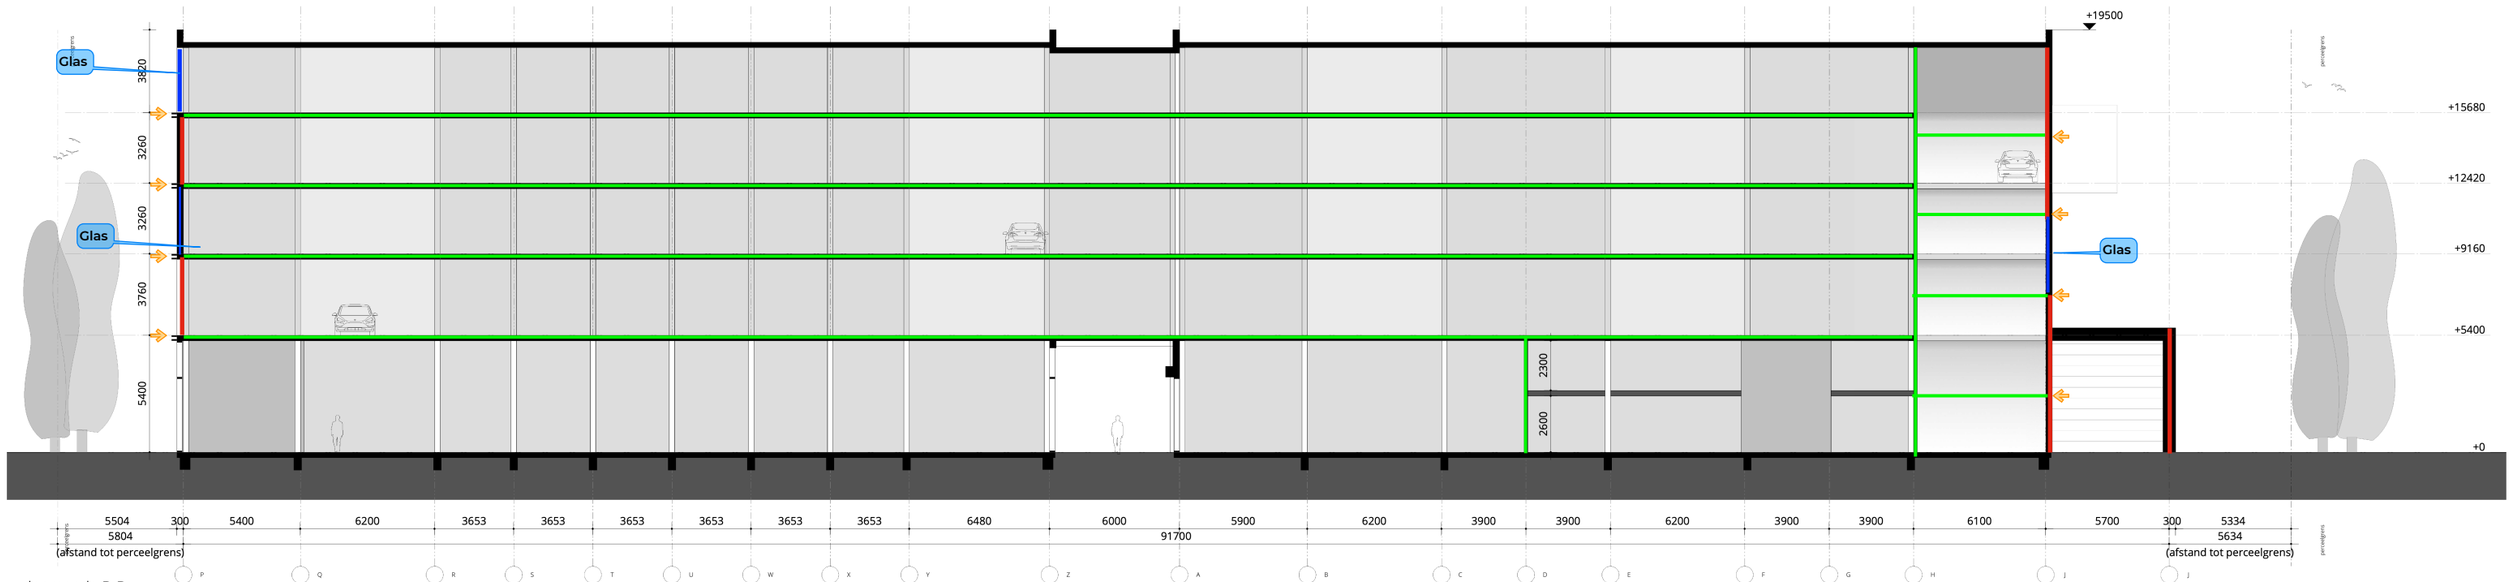

doorsnede B-B

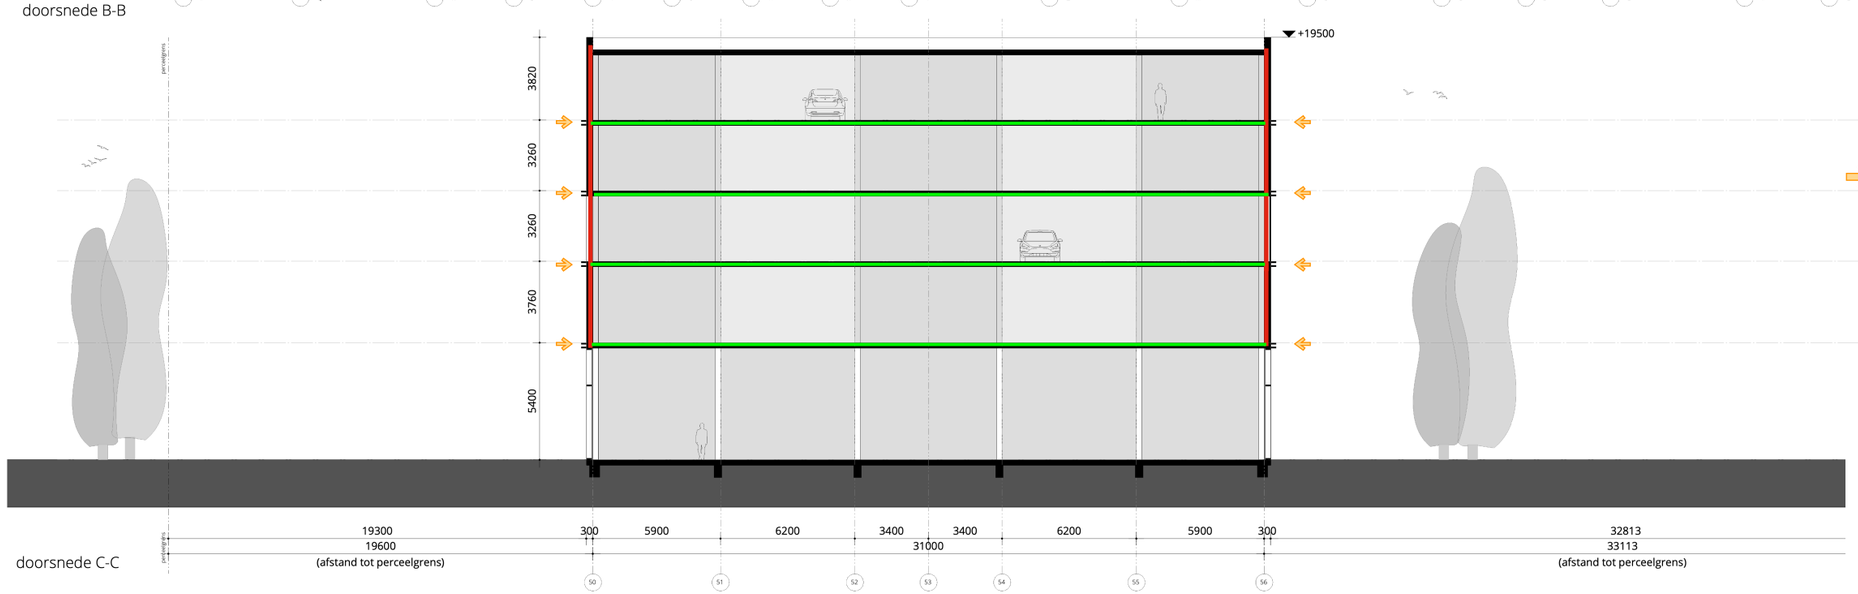

doorsnede C-C

Aandacht: detaillering van aansluiting brandwerende wanden en vloeren op daken en gevels i.v.m. voorkomen branddoorslag / brandoverslag.
Nader in detail uit te werken door architect / tekenbureau


project	BEDRIJFS- EN OPSLAGRUIMTEN
rapport / tekeningnr.	2022-106-1

Brandscheidingen in doorsneden


blad 14 van 16



zuidwestgevel

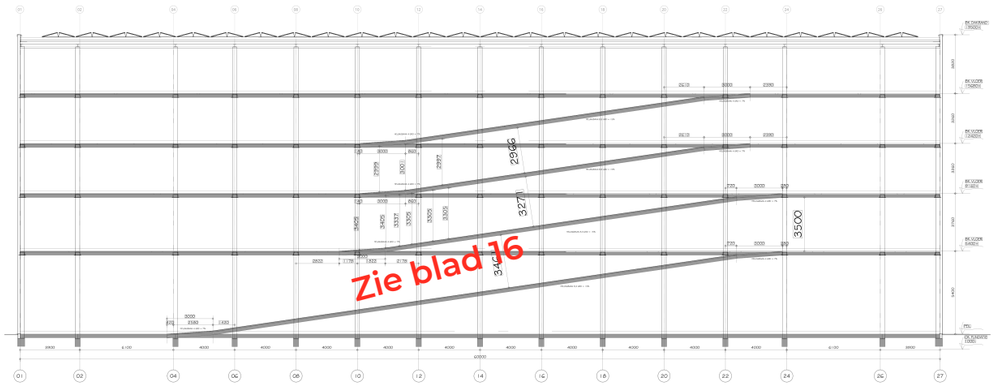


doorsnede A-A

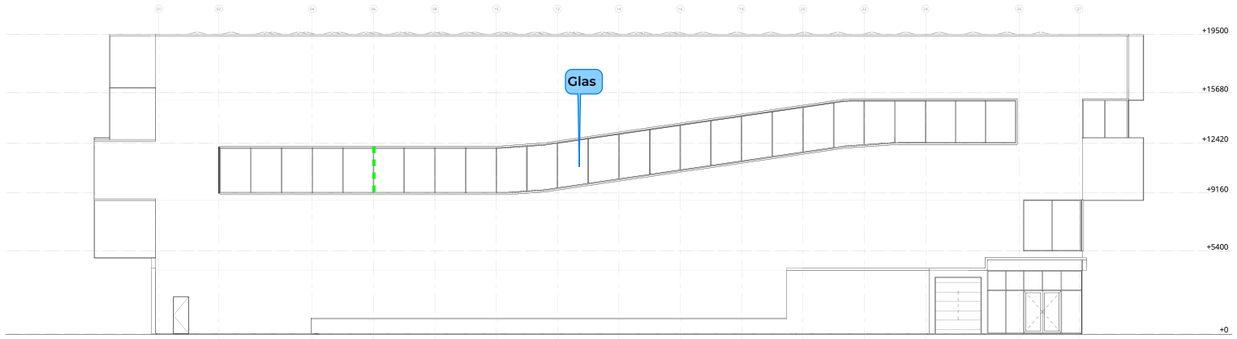


zuidoostgevel




noordwestgevel

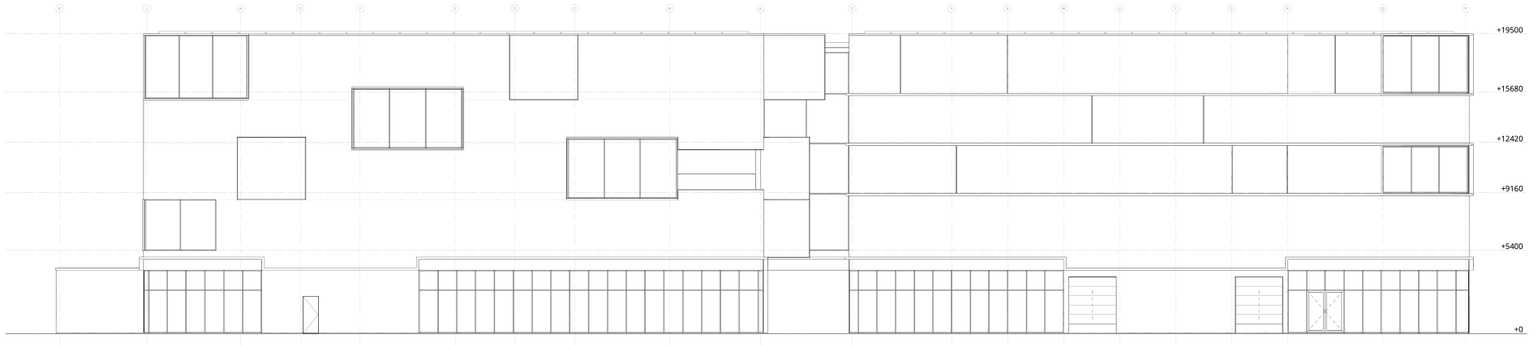


noordoostgevel

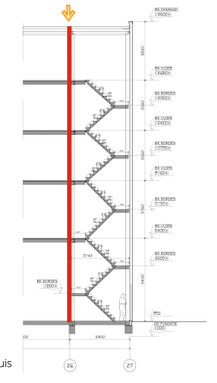

doorsnede trappenhuis

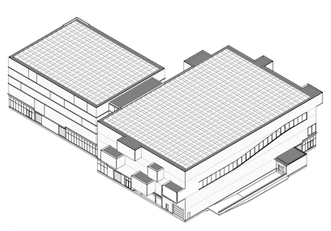

3D zuid

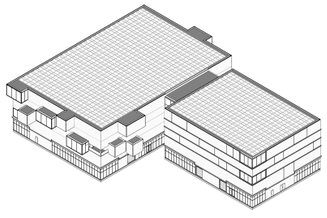

3D noord

Alle sandwich gevelpanelen in (tenminste) 30 minuten brandwerende uitvoering. Volgens specificatie van leverancier en testrapporten.

Aandacht: detaillering van aansluiting brandwerende wanden en vloeren op daken en gevels i.v.m. voorkomen branddoorslag / brandoverslag.
Nader in detail uit te werken door architect / tekenbureau

onderwerp
Gevelaanzichten + doorsnede A-A + doorsnede trappenhuis
Omgevingsvergunning

opdrachtgever
White House Development
Schouwburglaan 16
2806 AV Gouda

project
Nieuwbouw bedrijfsruimte en opslagboxen
Stavorenweg 6 te Gouda

schaal 1:100
datum 29-09-2022
gewijzigd
afmeting 841 x 1189 mm
getekend LS
tekeningnummer P21070I
blad/volgnummer OV-06

HOU WE LING
LIVESTEIN VISUALISEREN REALISEREN

Hoekenrisseweg 27
2665 KA Bleiswijk
© copyright Houweling Architecten

010-5213322
info@houweling-architecten.nl
www.houweling-architecten.nl

project **BEDRIJFS- EN OPSLAGRUIMTEN**
rapport / tekeningnr. **2022-106-1**

Voorzieningen gevels / doorsneden


blad 15 van 16


project **BEDRIJFS- EN OPSLAGRUIMTEN**

rapport / tekeningnr. **2022-106-1**

Voorzieningen dak

blad 16 van 16

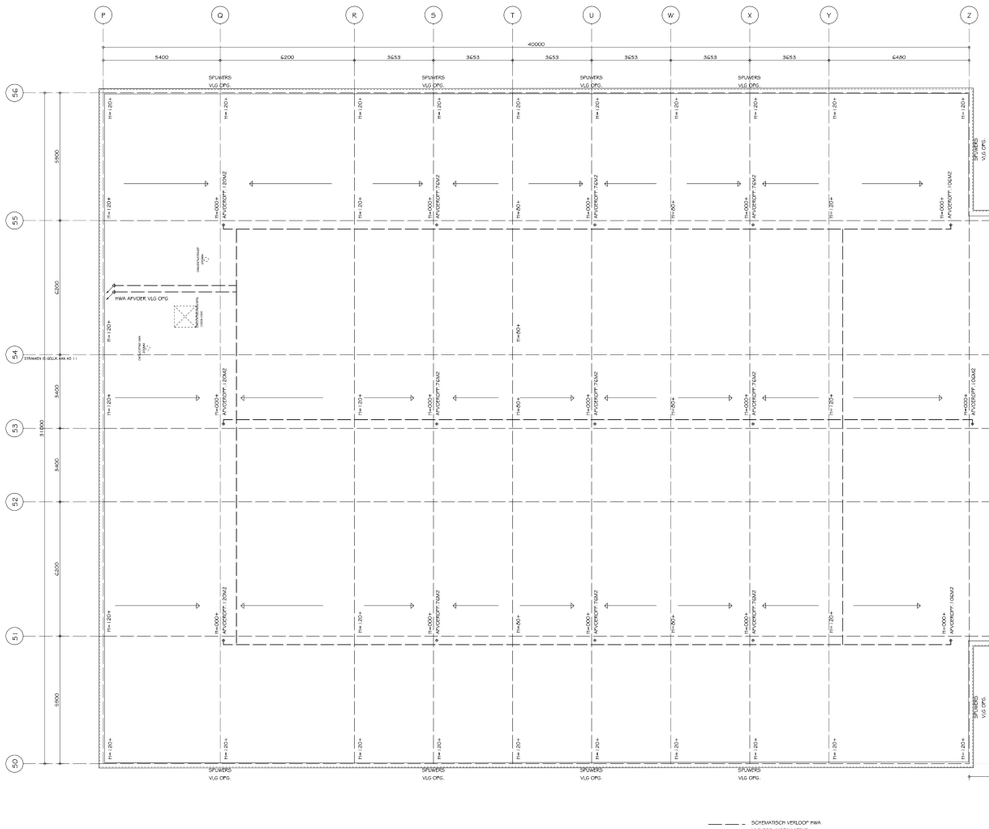

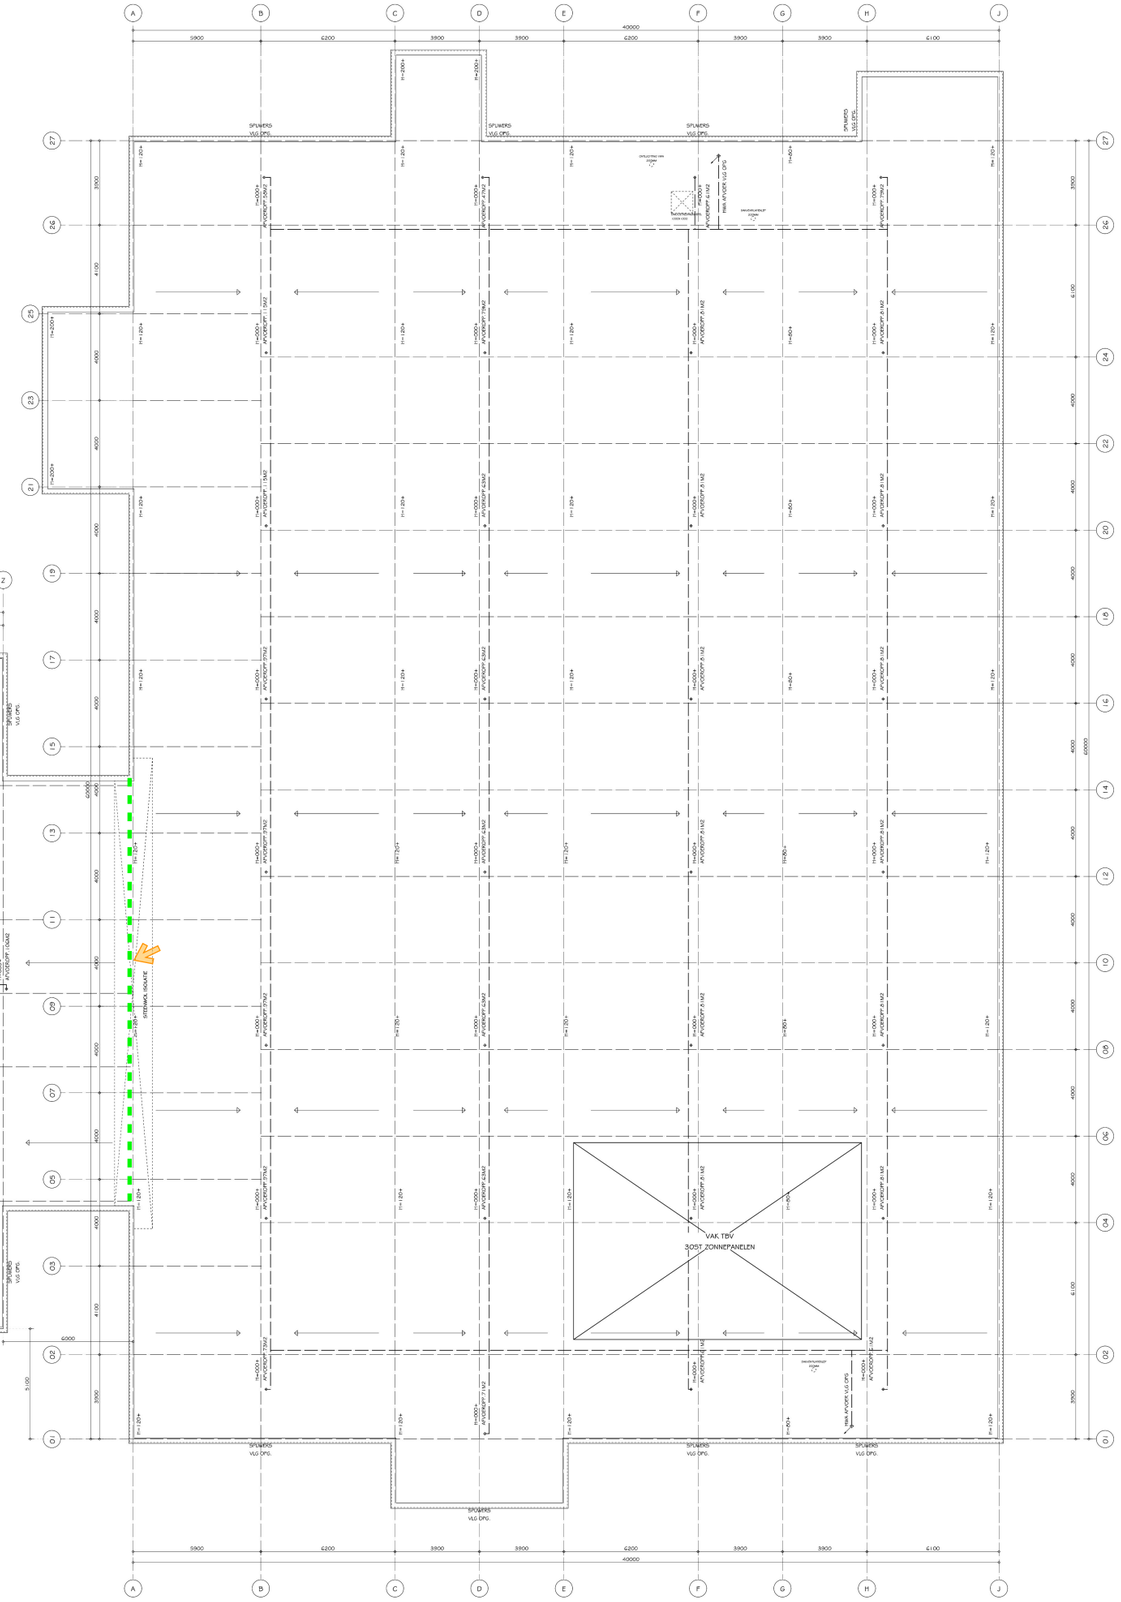

DIVERSEN OPMERKINGEN

- ELKE BRANDCOMPARTIMENT IS KLEINDER DAN 2500M2
- VLUCHTTRAPPENHUIZEN WORDEN UITGEVOERD ALS EXTRA BESCHERMDE VLUCHTROUTE
MATERIAALEISEN IN DE TRAPPENHUIZEN MOETEN VOLDOEN AAN BRANDKLASSE B INWENDEN EN
PLAFONDS EN CFL VOOR DE VLOEREN VOLGENS NEN-EN 13501-1.
- DEUR, DIE ZELFSLUITEND IS UITGEVOERD IN COMBINATIE MET HET KUDLEN EEN
BRANDWERENDHEID BEZIT VAN TENMINSTE 60 MINUTEN VOLGENS DE NEN 6069 EN
ROOKWERENDHEID VOLGENS NEN 6075.
- DE BRANDWERENDE WANDEN LOPEN DOOR TOT DE ONDERKANT VAN DE VLOER- OF
DAKCONSTRUCTIE.
- DE SHEDKOPVLAKKEN VAN HET DAK EN GEVEL ZIJN VAN EEN BRANDKLASSE B-S2-D0
VOLGENS NEN-EN 13501-1.
[redacted]
- DE NOODVERLICHTINGSINSTALLATIE VOLDOET AAN DE NEN 1010 EN MOET BINNEN 15
SECONDEN NA HET UITVALLEN VAN DE HOOFDVOORZIENING VOOR ELEKTRICITEIT ZIJN GEACTIVEERD
EN VERVOLGENS GEDURENDE TEN MINSTE 60 MINUTEN AANGESLOTEN EN
VERLICHTINGSSTERKTE MOET GEVEN VAN TEN MINSTE 1 LUX, GEMETEN OP DE VLOER, EEN
TREDEVLAK OP EEN HELLINGBAAN.
D.OOPSTOK. I.V.M. VAN HET HANDBOEK BRANDBEVEILIGINGSINSTALLATIES , VAN BRANDWEER
NEDERLAND, GEEFT NADERE HANDVATTEN OM AAN DE GESTELDE EISEN TE VOLDOEN).
- MATERIAAL TOEGEPAST AAN DE BINNENZIJDE VAN EEN SCHACHT, EEN KOKER OF EEN KANAAL
GRENZEND AAN MEER DAN EEN BRANDCOMPARTIMENT OF SUBBRANDCOMPARTIMENT MET EEN
INWENDIGE DOORSNEDE GROTER DAN 0,015 M2, VOLDOET OVER EEN DUIZE VAN TEN MINSTE
0,01 M, GEMETEN LOODRECHT OP DE BINNENZIJDE, AAN BRANDKLASSE A2, BEPAALD VOLGENS
NEN-EN 13501-1.
- BRANDMELDINSTALLATIE VOLGENS DE VEREISTEN MET NIET-AUTOMATISCHE BEWAKING (ALLEEN
HANDMELDERS), ROOKMELDERS BIJ DE BRANDKOLOMSCHERMEN [redacted]
AANGESLOTEN MET GEDEELTELIJKE BEWAKING DOORMIDDEL VAN ROOKMELDERS IN ALLE BERGINGEN
GEKOPPELD AAN DE BMI
- HOOFDDRAAGCONSTRUCTIE (90 MIN - REDUCTIE 30 MIN) VOORZIEN VAN 60MIN BRANDWERENDE COATING
- BRANDWERENDE ROLDEUREN WORDEN DOOR MIDDEL VAN AUTOMATISCHE ROOKMELDERS BIJ BRAND
AUTOMATISCH GESLOTEN.
- DEUREN IN VLUCHTROUTES IN DE VLUCHTRICHTING TE ALLE TIJDEN ZIJN TE OPEN ZONDER SLEUTELS OF ANDERE
LOSSE VOORWERPEN VOLGENS ARTIKEL 7.12 VAN HET BOUWBESLUIT.
- ARTIKEL 2.102. VLUCHTROUTE
IN AFWIJKING VAN HET VEREISTE EN VLYDE LID GELDT BIJ EEN BEZETTING VAN MINDER DAN 1 PERSOON PER
30 M² GEBRUIKSOPPERVLAKTE VAN HET SUBBRANDCOMPARTIMENT EEN WAARDE VAN TEN HOOGSTE 60M.
- REDUCTIE BRANDWERENDHEID HOOFDDRAAGCONSTRUCTIE MET 30 MIN: [redacted] PERMANENTE VUURBELASTING < 500MJ/M²
- BEPERKING ONTWIKKELING BRAND EN ROOK DAKOPPERVLAK: SITUATIE VOLDOET AAN BOUWBESLUIT ART. 2.71 ART.1
- ELEKTRISCHE INSTALLATIE: KABELS EN LEIDINGEN VOLDOEN AAN BRANDKLASSE DCA
- DE WEERSTAND TEGEN ROOKDOORGANG VAN EEN BESLOTEN RUIMTE AANSLUITEND [redacted]
VLUCHTROUTE (VLUCHTROUTE VOORZIEN VAN ROOKDICHTE DEUR) BESLOTEN TRAPPENHUIS WAARDOOR EEN EXTRA
BESCHERMDE VLUCHTROUTE VOORT IS R200, BEPAALD VOLGENS NEN 6075

GEBRUIKSFUNCTIE: HET BEDRIJFSMATIG BEWERKEN OF OPSLAAN VAN MATERIALEN EN GOEDEREN

- BEDRIJFSUNITS >> INDUSTRIEFUNCTIE
- BERGING + OPSLAG >> LICHTE INDUSTRIEFUNCTIE
- KANTOOR = GEEN PERMANENTE VERBLIJF, ALLEEN BEDOELD VOOR KORTVERBLIJF (TELEFOON)
DOOR GEBRUIKERS BERGINGEN.

BEGANE GROND
- GEBOUW 1 2270 M2
- TRAPPENHUIS AS-01 16 M2
- TRAPPENHUIS AS-27 16 M2
- TOEGANG VERDIEPING 1 39M2

- GEBOUW 2 1333 M2
- TRAPPENHUIS AS-F 19 M2

VERDIEPING 1
- GEBOUW 1 2408 M2
- TRAPPENHUIS AS-01 13 M2
- TRAPPENHUIS AS-27 15 M2

- GEBOUW 2 1333 M2
- TRAPPENHUIS AS-F 19 M2

VERDIEPING 2
- GEBOUW 1 2447 M2
- TRAPPENHUIS AS-01 13 M2
- TRAPPENHUIS AS-27 15 M2

- GEBOUW 2 1333 M2
- TRAPPENHUIS AS-F 19 M2

VERDIEPING 3
- GEBOUW 1 241 I M2
- TRAPPENHUIS AS-01 13 M2
- TRAPPENHUIS AS-27 15 M2

- GEBOUW 2 1333 M2
- TRAPPENHUIS AS-F 19 M2

VERDIEPING 4
- GEBOUW 1 2447 M2
- TRAPPENHUIS AS-01 13 M2
- TRAPPENHUIS AS-27 15 M2

- GEBOUW 2 1333 M2
- TRAPPENHUIS AS-F 19 M2

MATERIALEN
- VLOEREN:
KANAALPLAATVLOER MET 60 MM DRUKLAAG

- HOOFDDRAAGCONSTRUCTIE:
STAALCONSTRUCTIE MET 60 MIN BRANDWERENDE COATING HEMPACORE AQ IN NET WERK AANGEBRACHT.

- GEVELBEKLEDING:
JORIS IDE JI WALL VS 1.000WB (D30) BRANDKLASSE B-S2,D0
ALUMINIUM KOZIJNEN BRANDKLASSE B-S2,D0

- DAKCONSTRUCTIE:
SITALEN PROFIELPLAAT 137P/30, BRANDKLASSE A1 VOLGENS EN 13501-1; PIRISOLATIE 142MM.
KLASTOTOP DAKBEDEKKING.
TER PLAATSE VAN AS A (DAAR WAAR AANGEGEVEN) STEENWOLISOLATIE ROCKWOOL CAPROCC ENERGY 140MM, BREED MIN. 1,0M

- BINNENWANDEN:
JORIS IDE JI WALL ZB (D30) BRANDKLASSE B-S2,D0
TER PLAATSE VAN DE BRANDSCHEIDINGEN JORIS IDE JI VULCASTEEL WALL (EW60) BRANDKLASSE A2-S1,D0

- BINNENDEUREN BERGINGEN:
NORMANN SPU P42 BRANDKLASSE B-S2,D0.
- BEGANE GROND > HOOGTE 3500MM TENZIJ ANDERS VERMELD
- 1e EN 2e VERDIEPING > HOOGTE 2750MM TENZIJ ANDERS VERMELD

- BRANDWERENDE DOORGANGEN: BRANDWEREND ROLSCHERM ALPHA EW 60 CONFORM EN 13501-2

OVERZICHT DAK
BESTEKTEKENING

OPDRACHTGEVER

XLBOX NEDERLAND

BOUWBEGELEIDING

VAN DER KOOIJ BOUWMANAGEMENT

ZUIDHOEK 142,
3082 PP ROTTERDAM
TELEFOON 010-2306263
E-MAIL KOOIJ@VDKBM.NL
INTERNET WWW.VDKBM.NL

PROJECT :

NIEUWBOUW XLBOX

GOUDA

SLOB bouwkundig tekenburo

MODELWEG 33
4116 JG TRICHT
TELEFOON 0345-504511
E-MAIL INFO@SLOBSITE.NL
INTERNET WWW.SLOBSITE.NL

DATUM	FILE GEGEVENS	DOSSIER
19-07-2022 20-07-2022 25-07-2022	Full Updated On 25-07-2022 09:59	KOOIJ F XLBOX GOUDA
SCHAAL 1:100		BLAD B-07

Brink Kooy Pub\Xlbox\Goud\Autumn\Pl-Totaal.DWF