


- alle maten in het werk controleren -

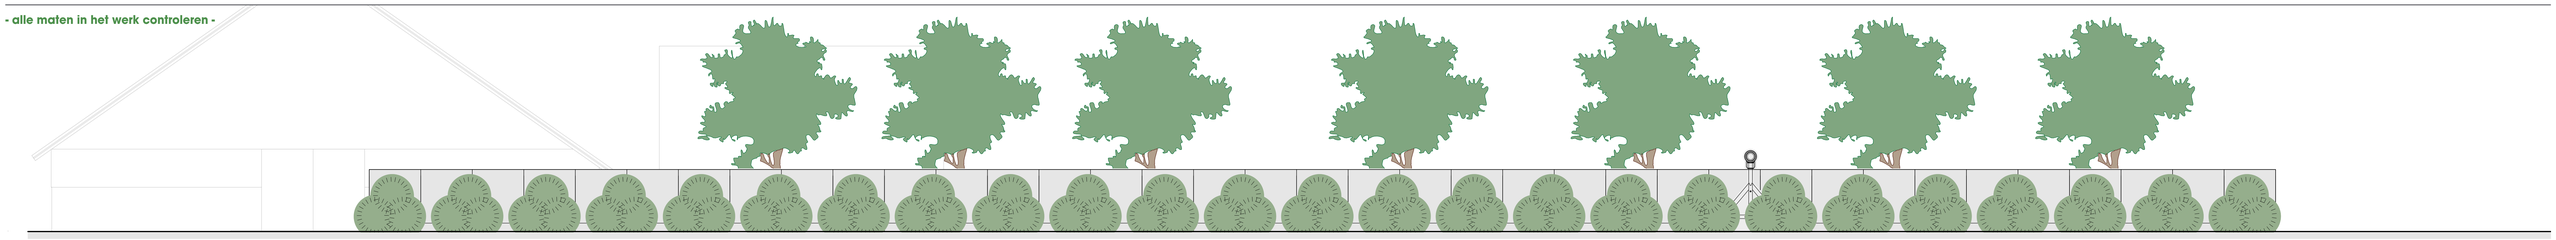


> ZIJAANZICHT | 1:100

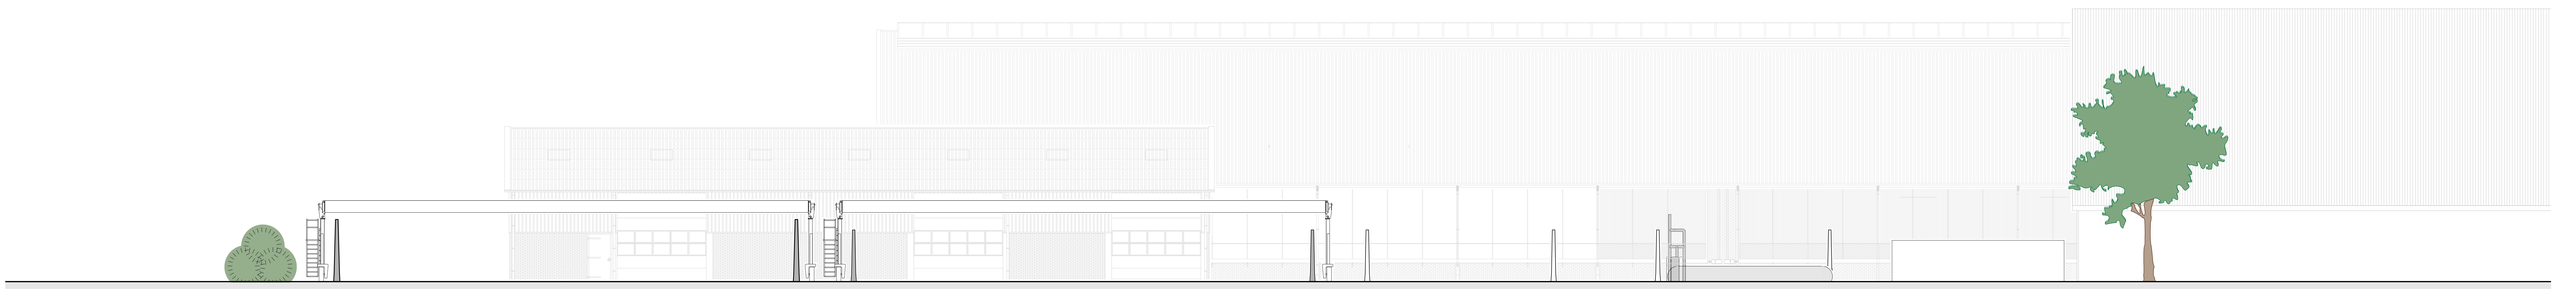


> VOORAANZICHT | 1:100

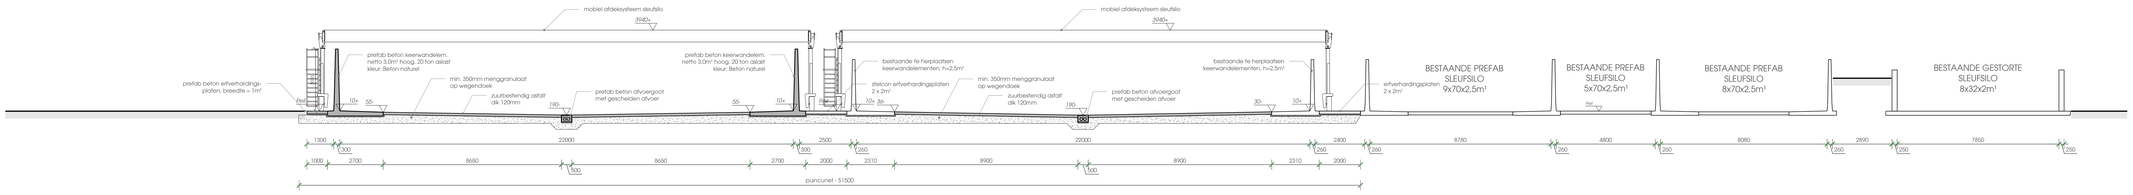

> DOORSNEDE A-A | 1:100

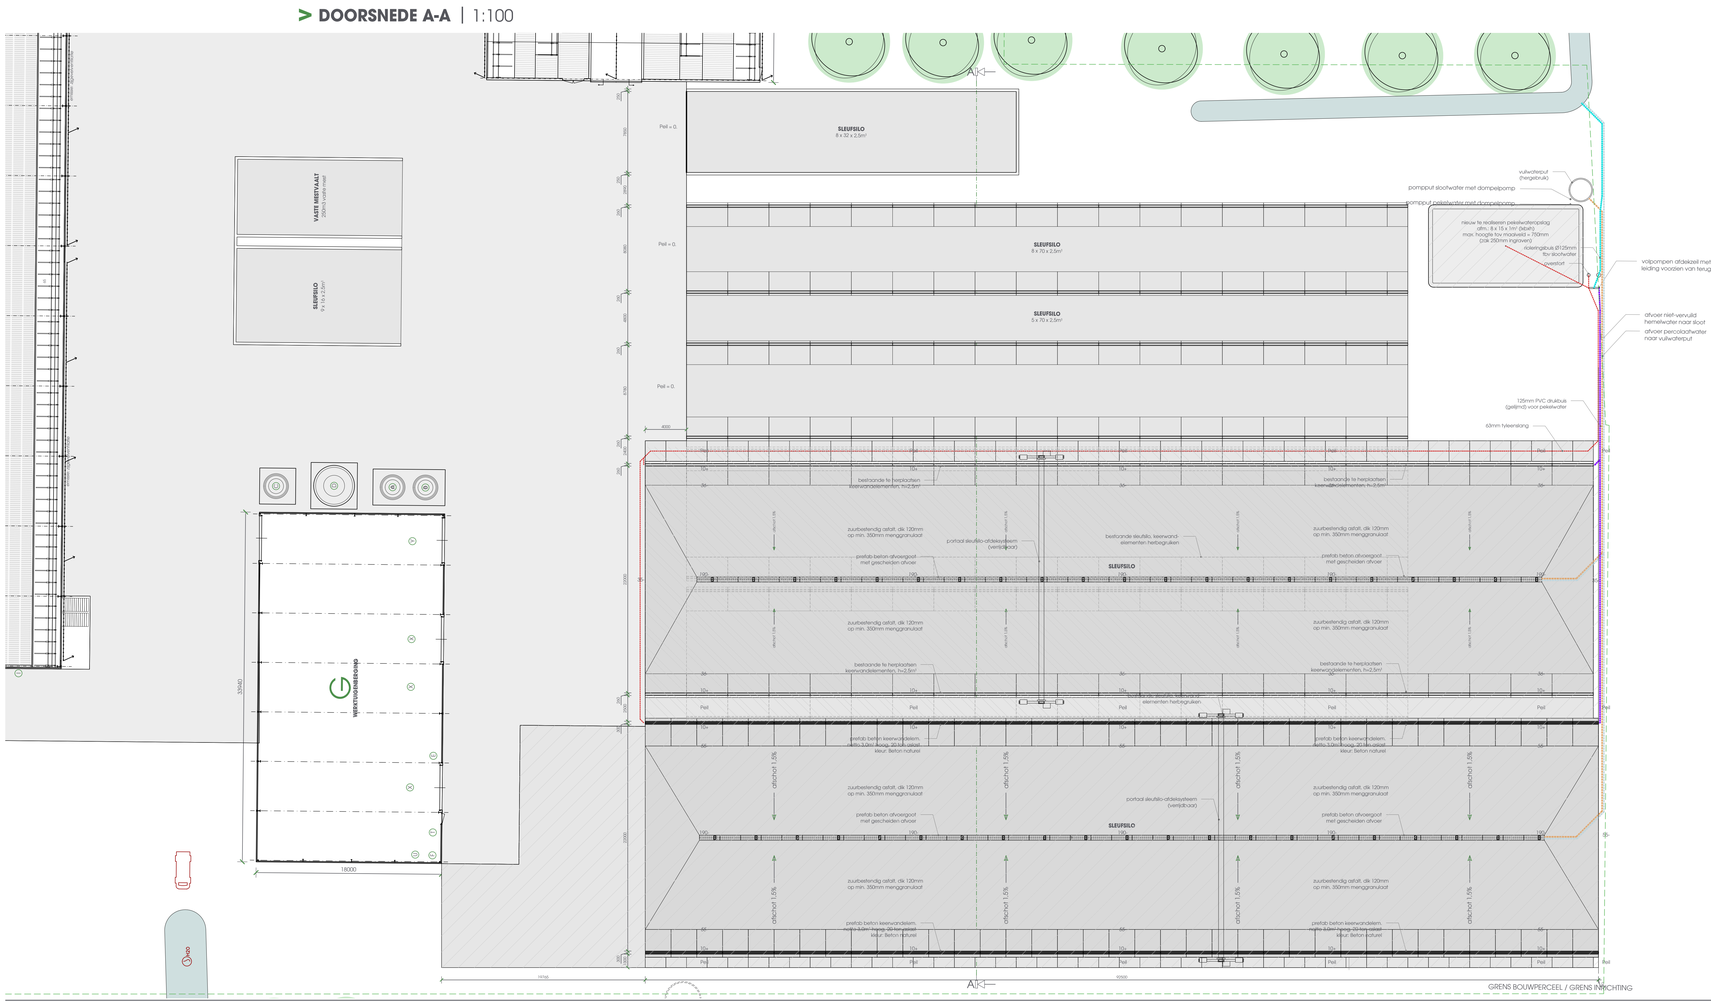

GRENS BOUWPERCEEL / GRENS INRICHTING

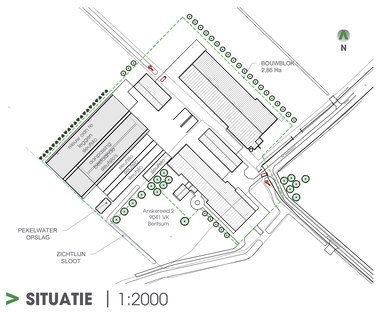

> SITUATIE | 1:2000

= wijziging

= nieuw

> MATERIALEN EN KLEUREN

Vloeren	In het werk gestort beton	Beton naturel
Wanden sleufsilo's	Gespuitgebroken beton	Beton naturel
Kuilafdeksysteem	Staal	Lichtgroen
Afdekkleed	PVC	Donkergroen
Pekelwateropslag	PVC	Donkergroen

> KADASTRAAL

Gemeente: Berltsum Schaal: 1:2000
Sectie: E
Nummer(s): 365

> PROJECT: Uitbreiding sleufsilo's

> PROJECTNR.: 2293
> BLAD: 01
> FORMAAT: A0+
> STATUS: DO
> DATUM: 28-12-2021
> GEWIJZIGD: 10-03-2022 (JRV)
> GETEKEND: SKT
> GEZIEN: —
> TOTAAL BLADEN: 02
> PROJECTLEIDER: A.G. Feenstra 06-51703285

> ONDERDEEL: Plattegrond, aanzichten, doorsnede A-A en situering

> WERKADRES: Anskereed 2 - 9041 VK - Berltsum

> OPDRACHTGEVER: Maatschap Sj. en D.S. Reitsma

> ADRES: Anskereed 2 - 9041 VK - Berltsum

ALLCAD
Allcad BV
dr Otke Postmastraat 1
8602 XV Sneek
T: 0515-53 30 22
E: info@allcad.nl
www.allcad.nl

deze tekening blijft ons eigendom en mag zonder onze schriftelijke toestemming niet worden gekopieerd. ter inzage worden gegeven, of ten behoeve van derden worden gebruikt.