




Zuidgevel
bestaand

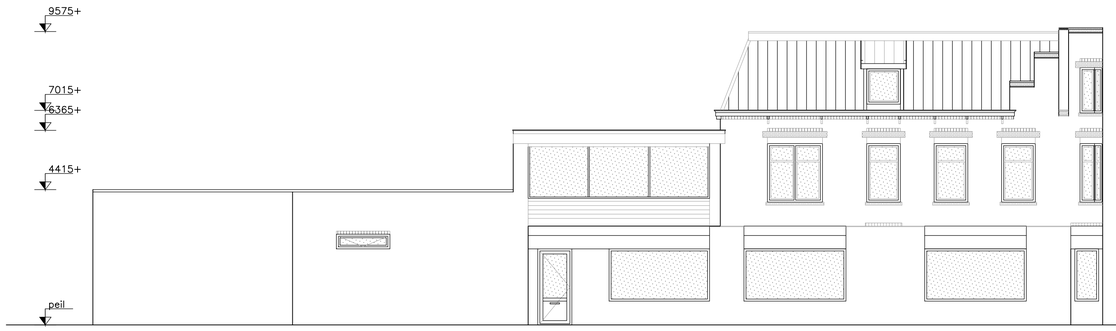


Oostgevel
bestaand

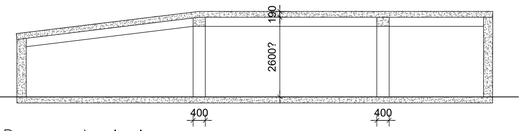


Doorsnede A–A

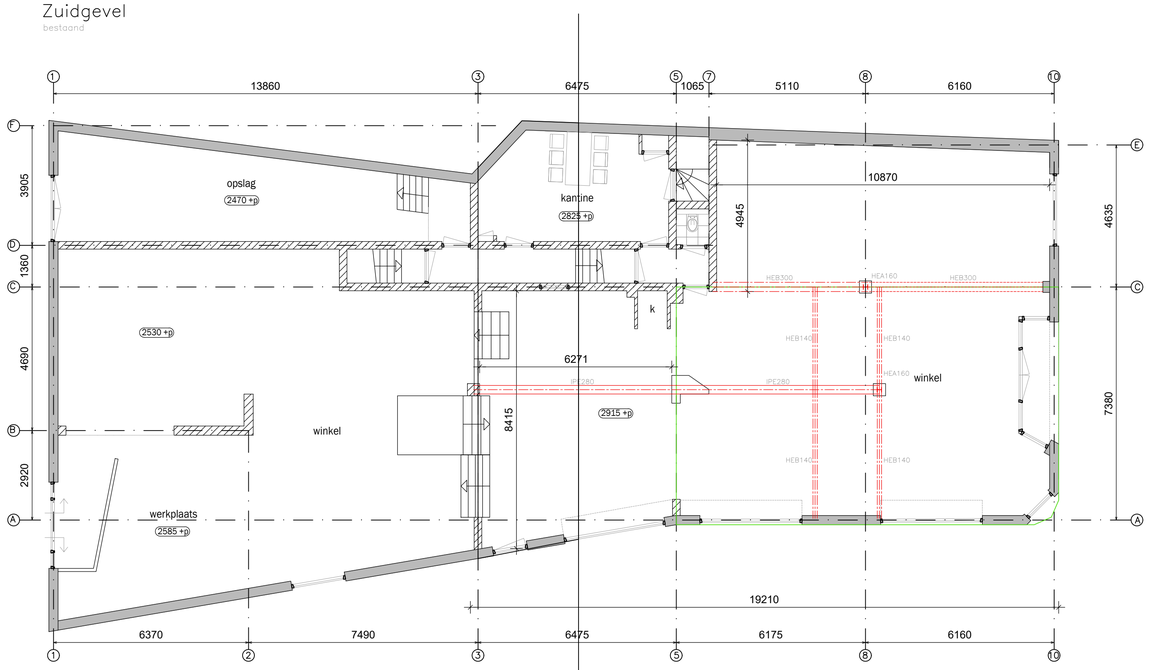


Begane grond
bestaand

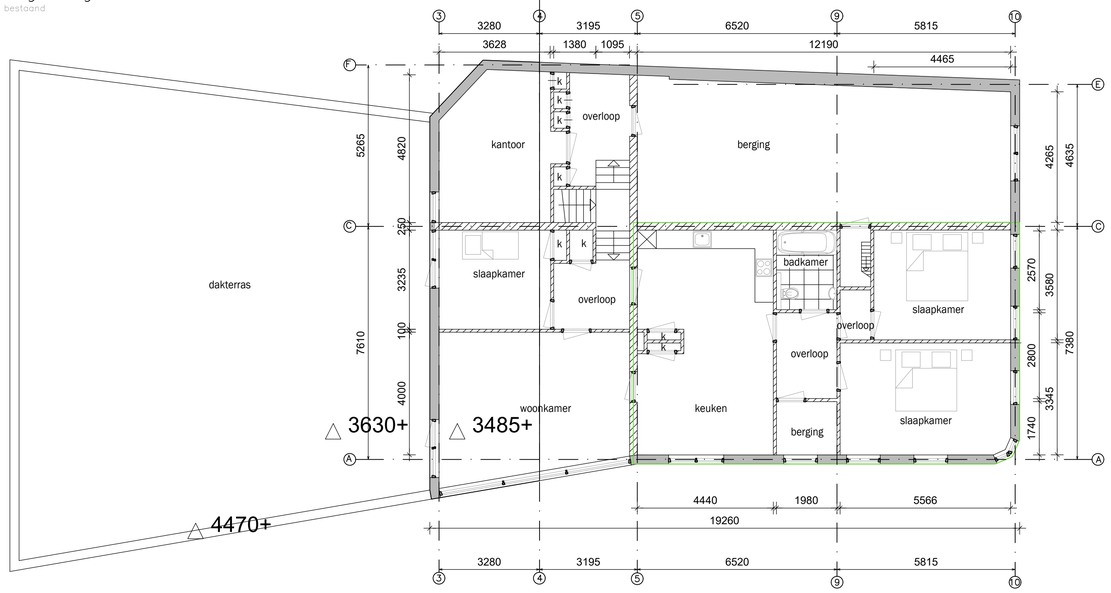


Verdieping
bestaand

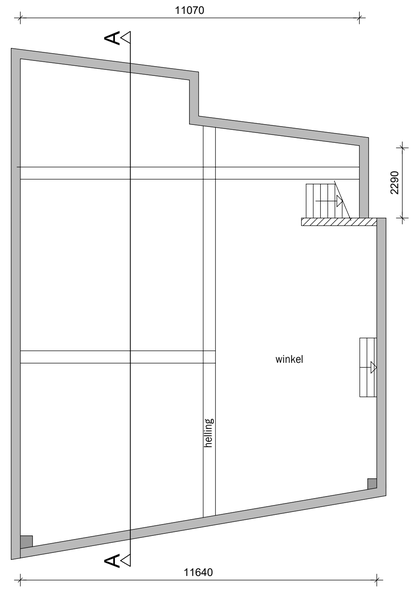


Kelder
bestaand

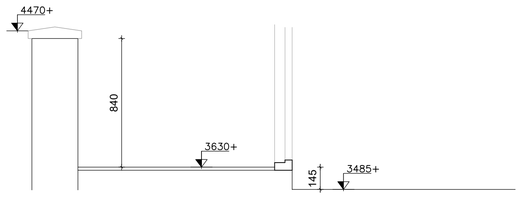

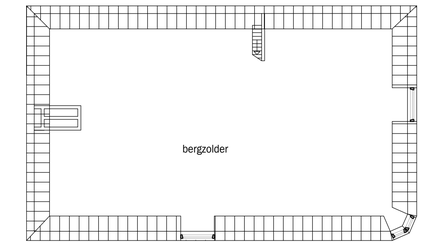

Bergzolder
bestaand

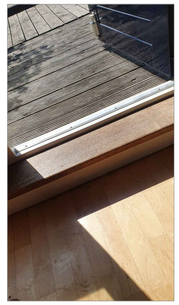

Materiaal- en kleurenstaat

Onderdeel:	Materiaal:	Kleur:
metselwerk	baksteen	als bestaand
kozijnen	hout, Oregon Pine	wit
ramen	hout, Oregon Pine	donkergroen
buitendeuren	hout	donkergroen
boeiboord	hout	wit
dakbedekking (schuin dak)	keramische dakpannen	als bestaand
dakbedekking (plat dak)	bitumineuze dakbedekking	zwart


Renvooi, arceringen

- Bestaand metselwerk
- Nieuw metselwerk, baksteen
- Bestaande binnenwanden
- Nieuwe binnenwanden
- Straatkolk (sk.)
- Hout, vuren
- Hout, meranti
- Cementdekvloer
- Isolatiemateriaal

Maatvoering in het werk te controleren !!

Situatie tekening

kad. bek. gemeente: Aalten
sectie: I
nummer: 8118
schaal: 1:500

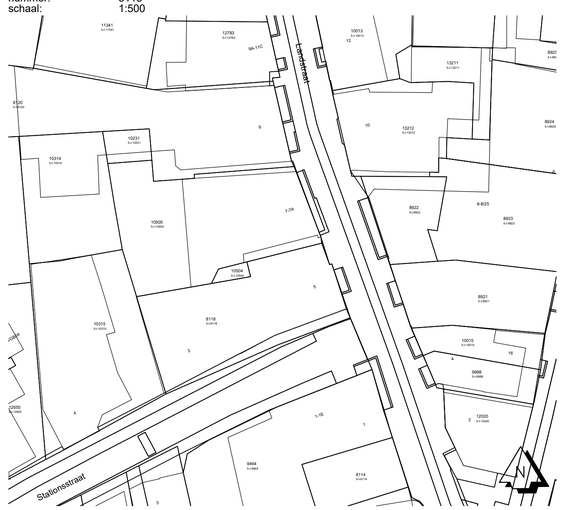

plan: Herontwikkeling "Geling"
aan de Landstraat 5 Stationstraat 2 te Aalten

onderwerp: Bestaande plattegronden en gevels

opdrachtgever: Bouwbedrijf Heijnen Aalten bv
Nijverheidsweg 28c
7122AB Aalten

heijnen
Bouwgroep
Nijverheidsweg 28-c, 7122 AB Aalten
Tel. 0543-474243 Fax 0543-475775
E-mail: heijnen@bouwgroep.nl

datum	22–02–2023
wijziging:	
formaat:	A1
getekend:	BS
schaal:	1:100
bestandsnaam:	

deze tekening is eigendom van Bouwbedrijf Heijnen Aalten B.V.
zonder schriftelijke toestemming van Bouwbedrijf Heijnen Aalten B.V. mag niets van deze tekeningworden gereproduceerd, gecopieerd, of anderzijds gebruikt worden.