
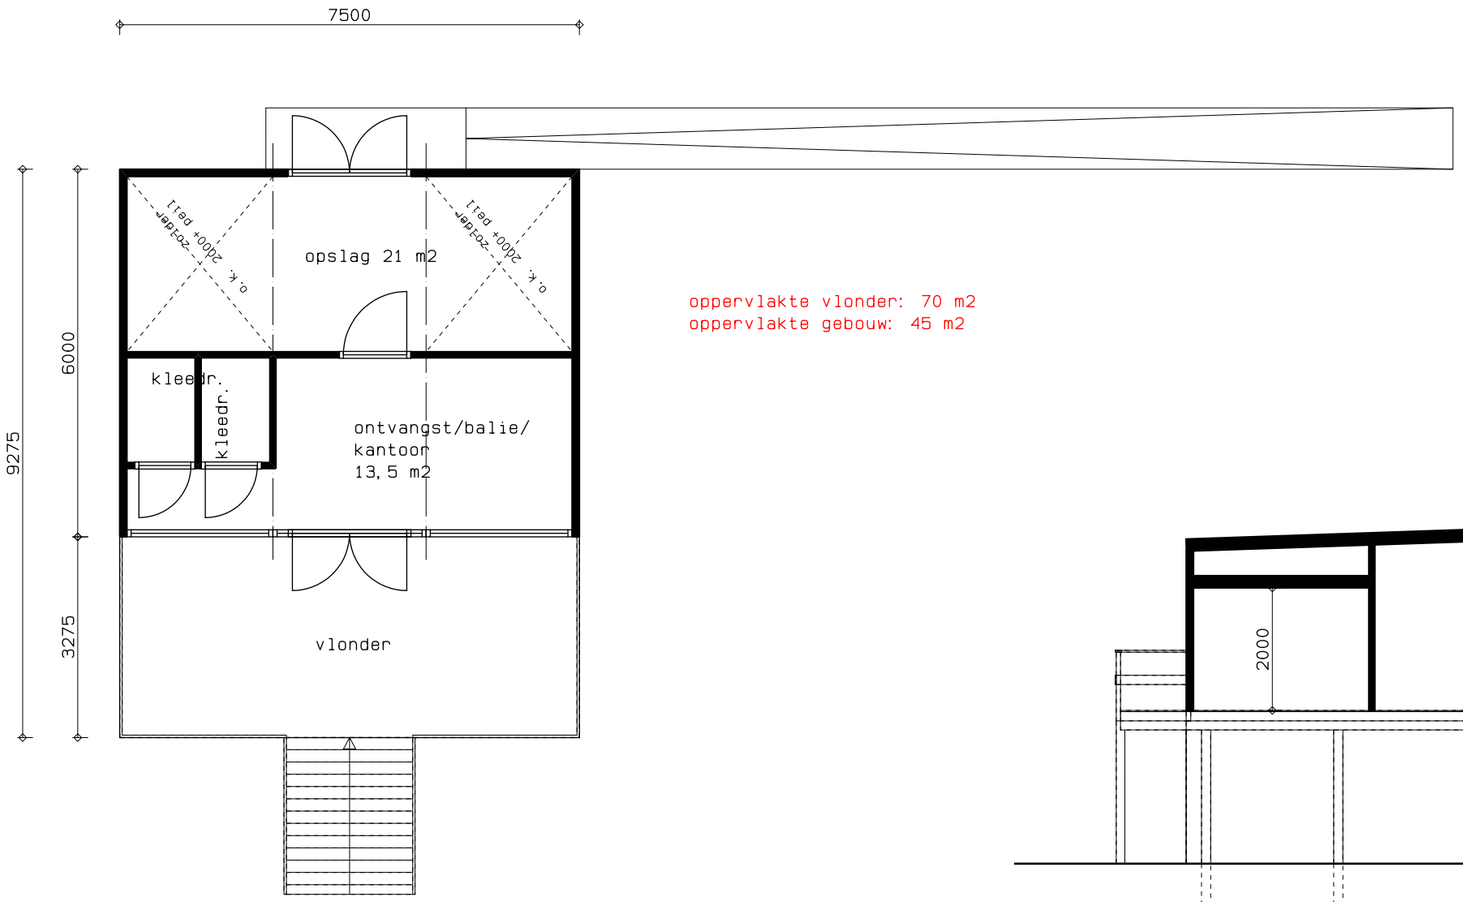


oppervlakte vlonder: 70 m2
oppervlakte gebouw: 45 m2

Plattegrond

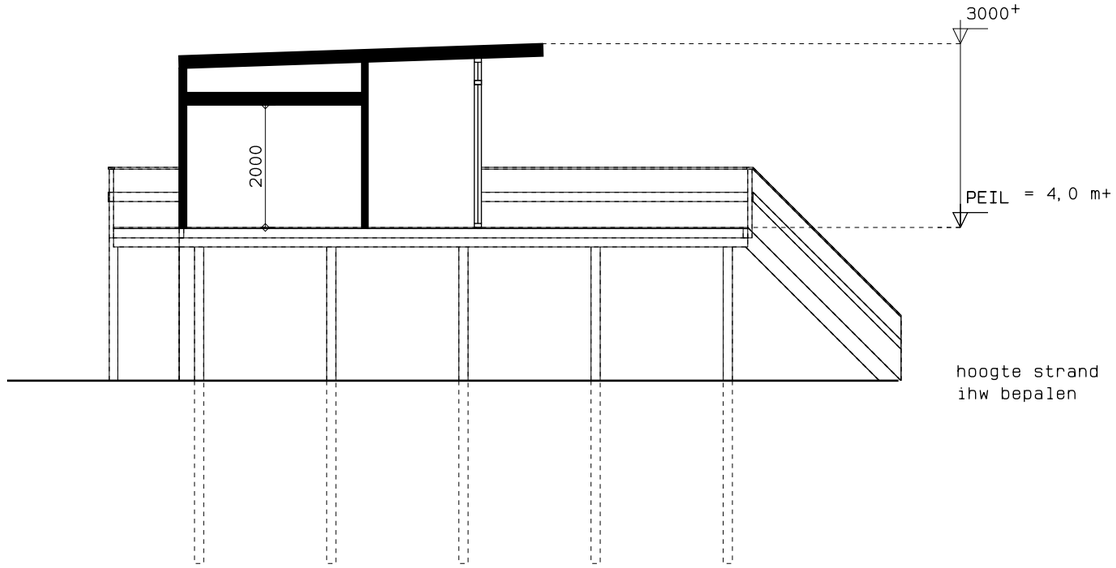

Doorsnede

VO-01


BOUWBEDRIJF
TJ. DIJKSTRA VLIELAND
POSTBUS 25
8899 ZN VLIELAND
TEL. 0562-451765
EMAIL info@bouwenopvlieland.nl

OPDRACHT: Nieuwbouw strandpaviljoen Toko
bij paal 50 op het strand van Vlieland


BETREFT: Gevels en plattegronden
Schetsontwerp

SCHAAL : 1:100
DATUM : 28-09-2022
GEW. :


TEK.NR. : 22-710
FORM. : A3

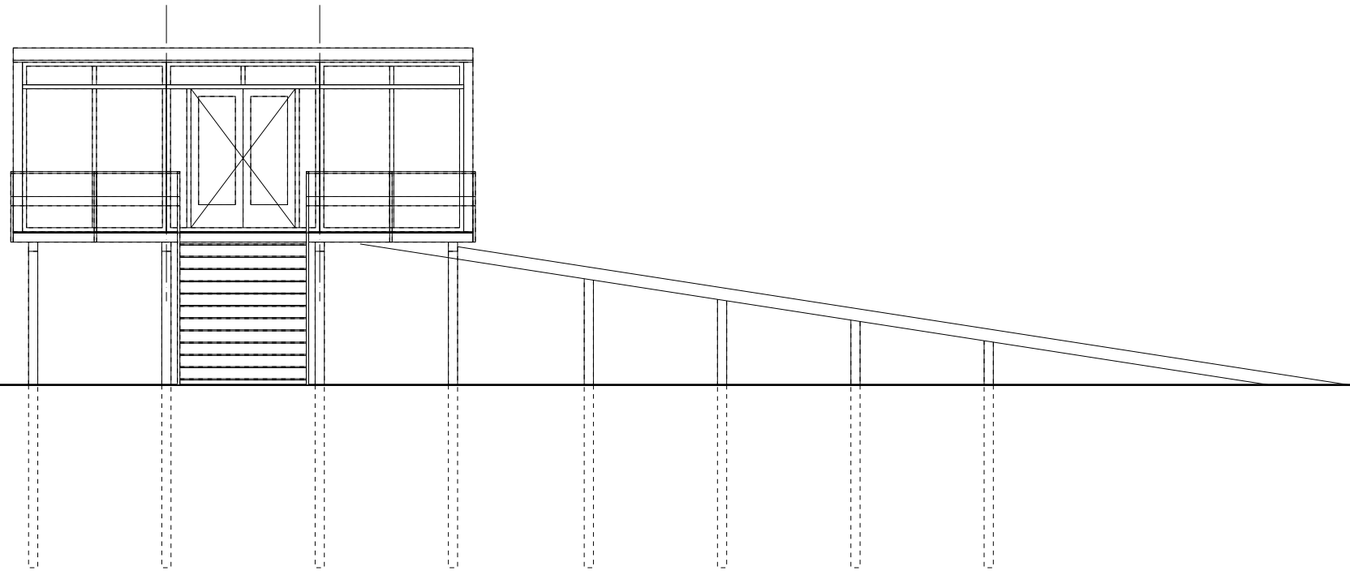


Noordgevel

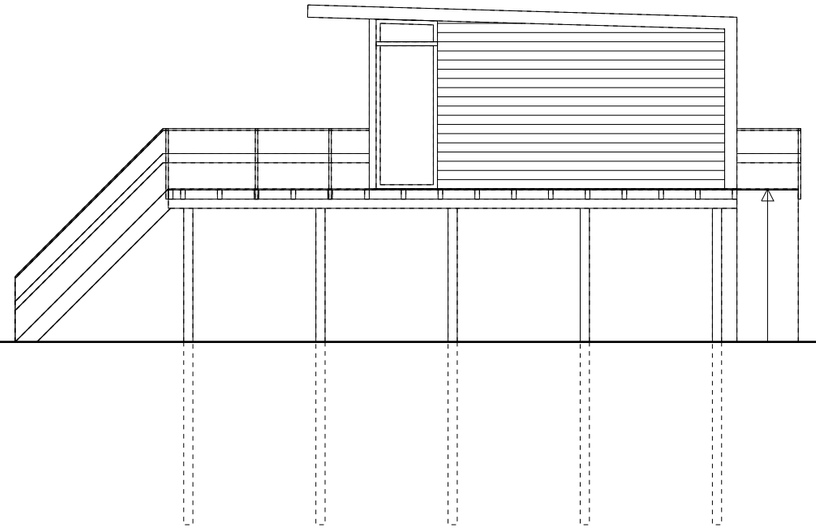

Westgevel

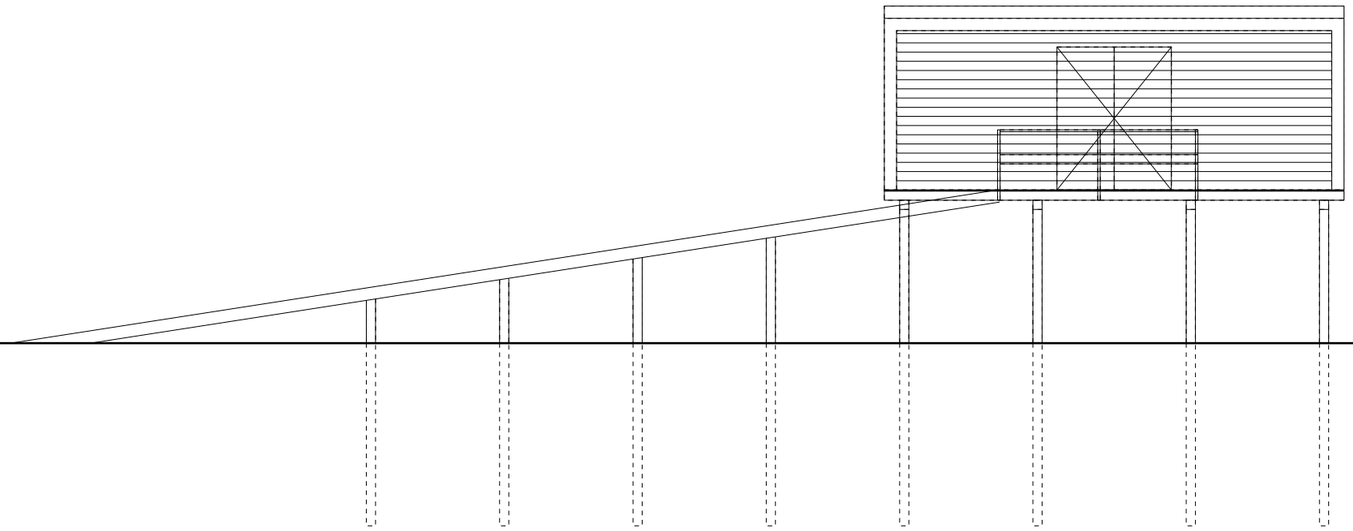

Zuidgevel

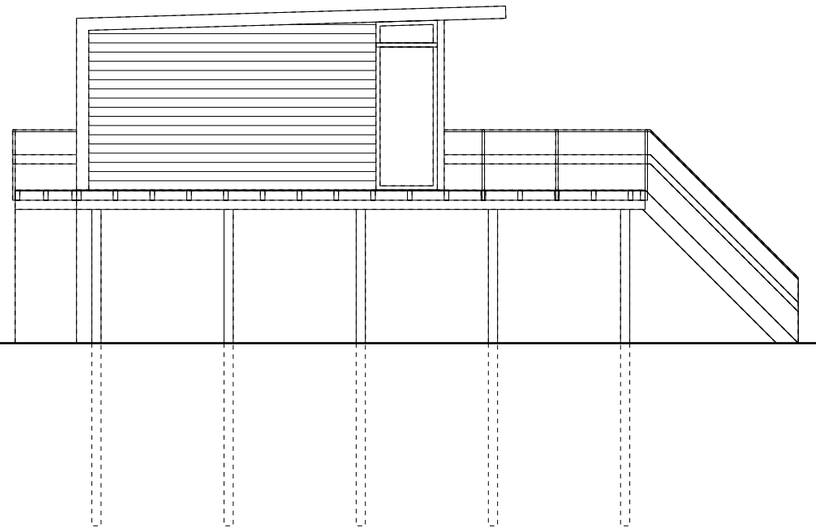

Oostgevel

BOUWBEDRIJF
TJ. DIJKSTRA VLIELAND