

VOORGEVEL bestaand

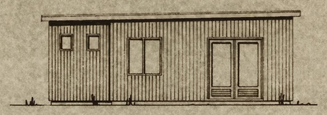


LINKER ZIJGEVEL bestaand

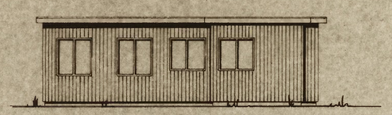


ACHTERGEVEL bestaand




RECHTER ZIJGEVEL bestaand

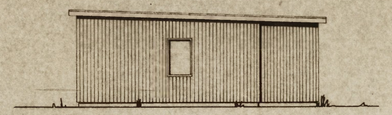

VOORGEVEL nieuw

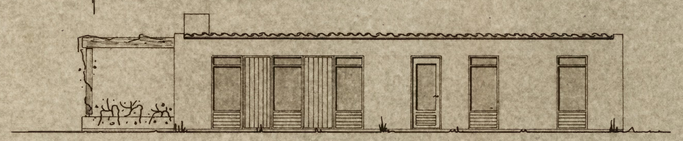


LINKER ZIJGEVEL nieuw

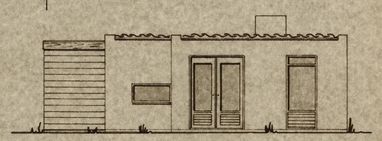


ACHTERGEVEL nieuw




RECHTER ZIJGEVEL nieuw

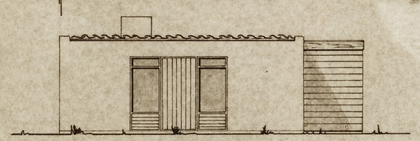


PLATTEGROND BESTAAND

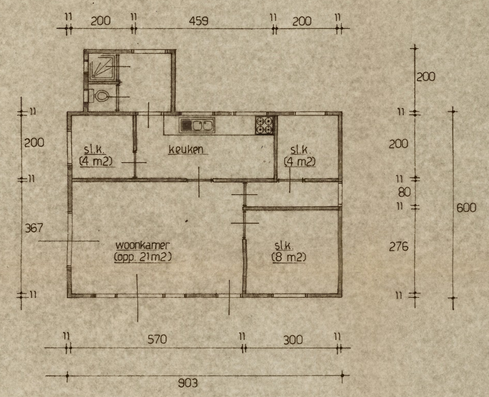


PLATTEGROND NIEUW

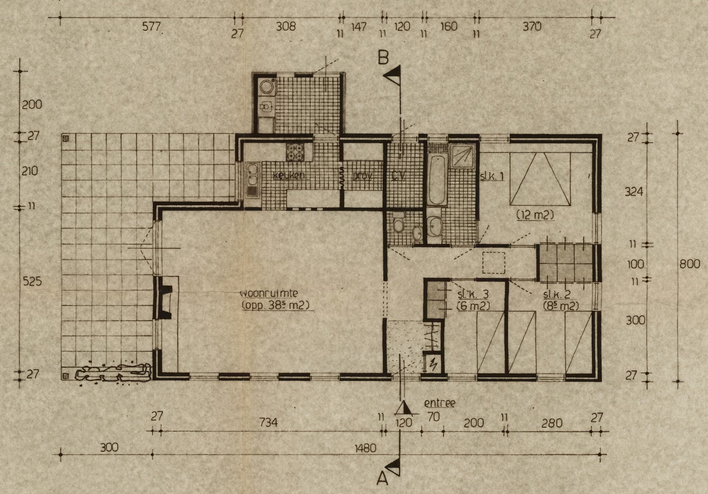


BOVEN-AANZICHT

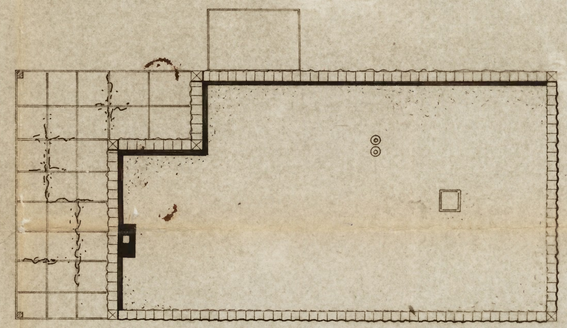

DOORSNEDE A - B

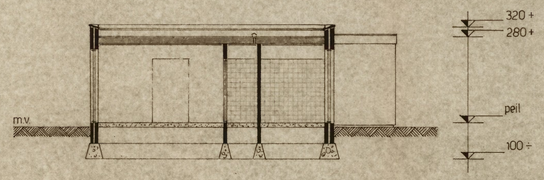

OVERZICHT UITBREIDING

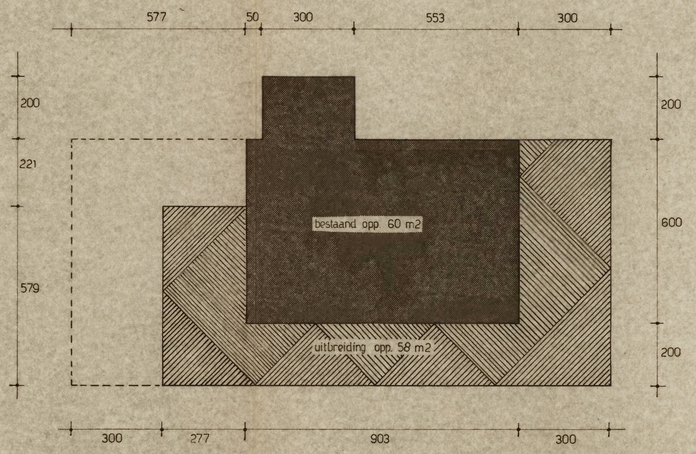

SITUATIE

gem. knegsel (vessem c.a.)
perceel bestaande uit perc.nrs.:

F 1684		
F 2138	opp.	1.18.70
F 1866		
F 1865	-	0.65.40
F 2139		
F 2137	-	0.45.30
F 1347		
opp totaal	:	2.29.40

Uitbreiding woning te Knegsel voor de Hr. J.P.A. Spackler

SCHETSPLAN

SCHAAL: 1 : 100

DATUM : april 1977

TEK. NR. V 04712

blad: 2

JANROEL FAGNOTTI HEEZE 04907 - 21 83

©