PT2208 - Verb. BMV Bronsheim te Brunssum



nivo 0

renvooi

	schoon metselwerk baksteen
	vuil metselwerk kalzandsteen
	wand vlgns. constr.
	metal studwand dik 125 mm. conf. leverancier & akoest. adviseur.
aanr.	aanrecht
w.t.	wastafel
f.	formuis
w.c.	water-closet
o.s.	ontstoppingsstuk
★	draaiend deel in raam
m.v.	mechanische ventilatie
n.v.	natuurlijke ventilatie
v.r.	ventiatie rooster
ds.	deurspleet 15mm
gak	gasafvoer kanaal
hwa	hemelwater afvoer
325	vloerhoogte / hoogte dakrand
	aanduiding voor vluchtrichting rechtdoor of naar boven; vlgs. NEN-EN-ISO 7010
	aanduiding voor vluchtrichting rechtsaf; vlgs. NEN-EN-ISO 7010
	aanduiding voor vluchtrichting linksaf; vlgs. NEN-EN-ISO 7010
	aanduiding voor vluchtrichting naar beneden; vlgs. NEN-EN-ISO 7010
	aanduiding voor vluchtrichting trap op/trap af rechts; vlgs. NEN-EN-ISO 7010
	aanduiding voor vluchtrichting trap op/trap af links; vlgs. NEN-EN-ISO 7010
	noodverlichtingsarmatuur 1 lux/m2
P	paniekfunctie [deur in vluchtweg]
	brandmelder op net
ZS	zonder sleutel te openen [deur in vluchtweg]
	brandblusmiddelen slanghaspel / handblusser 6kg
xx — xx	constructie brandwerend, 60 min. wbdbo
	deur zelfsluitend
S.W.R.	riolering schoonwater
V.W.R.	riolering vuilwater

povše&timmermans architecten - ingenieurs bv

Sittard
Rijksweg zuid 10
Postbus 40
postcode 6130 AA
tel.: 046-4293066
fax: 046-4759490
mail@pt-architecten.nl
www.pt-architecten.nl

Tilburg
Nieuwlandlaan 28
postcode 5038 SN
tel.: 013-5801111
fax: 013-5442077

project :
Verb. BMV Bronsheim
te Brunssum

onderwerp :
voorlopig ontwerp
nivo 0

d	
c	
b	
gew. a	22 10 25
datum	16 07 25

PT2208

schaal: 1:100
formaat: A0 (1189 - 841 mm)

blad: V.01

PT2208 - Verb. BMV Bronsheim te Brunssum



renvooi

	schoon metselwerk baksteen
	vuil metselwerk kalzandsteen
	wand vlgns. constr.
	metal studwand dik 125 mm. conf. leverancier & akoest. adviseur.
aanr.	aanrecht
w.t.	wastafel
f.	formuis
w.c.	water-closet
o.s.	ontstoppingsstuk
★	draaiend deel in raam
m.v.	mechanische ventilatie
n.v.	natuurlijke ventilatie
v.r.	ventiatie rooster
ds.	deurspleet 15mm
gak	gasafvoer kanaal
hwa	hemelwater afvoer
325-	vloerhoogte / hoogte dakrand
	aanduiding voor vluchtrichting rechtdoor of naar boven; vlgs. NEN-EN-ISO 7010
	aanduiding voor vluchtrichting rechtsaf; vlgs. NEN-EN-ISO 7010
	aanduiding voor vluchtrichting linksaf; vlgs. NEN-EN-ISO 7010
	aanduiding voor vluchtrichting naar beneden; vlgs. NEN-EN-ISO 7010
	aanduiding voor vluchtrichting trap op/trap af rechts; vlgs. NEN-EN-ISO 7010
	aanduiding voor vluchtrichting trap op/trap af links; vlgs. NEN-EN-ISO 7010
	noodverlichtingsarmatuur 1 lux/m2
P	paniekfunctie [deur in vluchtweg]
	brandmelder op net
ZS	zonder sleutel te openen [deur in vluchtweg]
	brandblusmiddelen slanghaspel / handblusser 6kg
	constructie brandwerend, 60 min. wbdbo
	deur zelfsluitend
S.W.r.	riolering schoonwater
V.W.r.	riolering vuilwater

project :
Verb. BMV Bronsheim
te Brunssum

onderwerp :
voorlopig ontwerp
niva -1

		g	
		f	
		e	
		d	
		c	
		b	
gew.	a	**22**	**10**	**25**
datum		**16**	**05**	**25**

PT2208

schaal: A100
formaat: A1++ (1260 - 594 mm)

blad: **V.02**


povše&timmermans architecten • ingenieurs bv

Sittard
Rijksweg zuid 10
Postbus 40
postcode 6130 AA
tel.: 046-4230366
fax: 046-4759490

Tilburg
Nieuwlandlaan 28
postcode 5038 SN
tel.: 013-5801111
fax: 013-5442077

mail@pt-architecten.nl
www.pt-architecten.nl

PT2208 - Verb. BMV Bronsheim te Brunssum

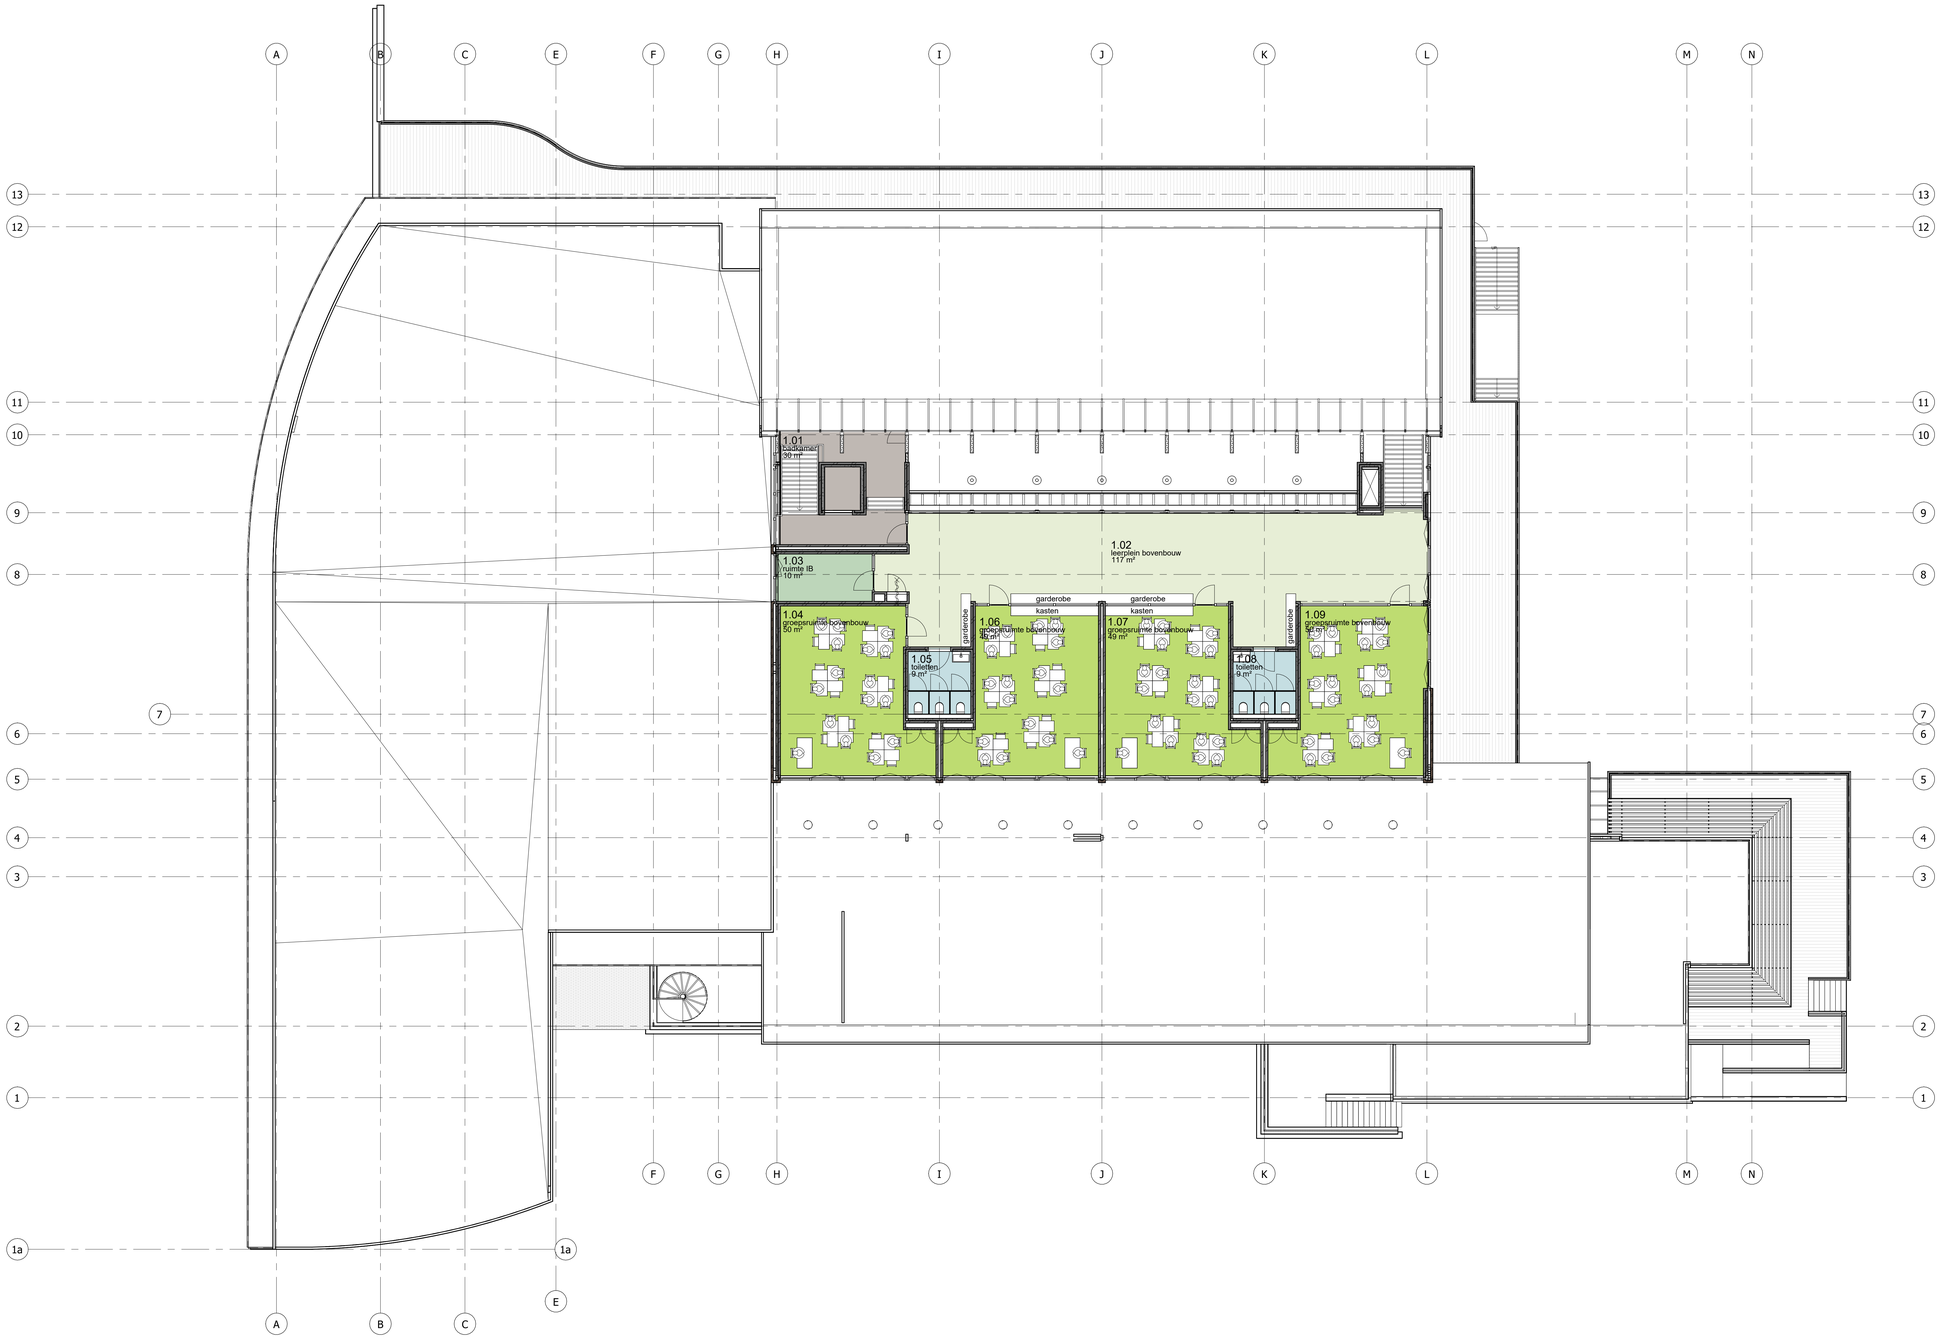

renvooi

	schoon metselwerk baksteen
	vuil metselwerk kalzandsteen
	wand vlgns. constr.
	metal studwand dik 125 mm. conf. leverancier & akoest. adviseur.
aanr.	aanrecht
w.t.	wastafel
f.	fornuis
w.c.	water-closet
o.s.	ontstoppingsstuk
★	draaiend deel in raam
m.v.	mechanische ventilatie
n.v.	natuurlijke ventilatie
v.r.	ventiatie rooster
ds.	deurspleet 15mm
gak	gasafvoer kanaal
hwa	hemelwater afvoer
325-	vloerhoogte / hoogte dakrand
	aanduiding voor vluchtrichting rechtdoor of naar boven; vlgs. NEN-EN-ISO 7010
	aanduiding voor vluchtrichting rechtsaf; vlgs. NEN-EN-ISO 7010
	aanduiding voor vluchtrichting linksaf; vlgs. NEN-EN-ISO 7010
	aanduiding voor vluchtrichting naar beneden; vlgs. NEN-EN-ISO 7010
	aanduiding voor vluchtrichting trap op/trap af rechts; vlgs. NEN-EN-ISO 7010
	aanduiding voor vluchtrichting trap op/trap af links; vlgs. NEN-EN-ISO 7010
	noodverlichtingsarmatuur 1 lux/m2
P	paniekfunctie [deur in vluchtweg]
	brandmelder op net
ZS	zonder sleutel te openen [deur in vluchtweg]
	brandblusmiddellen slanghaspel / handblusser 6kg
	constructie brandwerend, 60 min. wbdbo
	deur zelfsluitend
R.W.T.	riolering schoonwater
V.W.T.	riolering vuilwater

povše&timmermans architecten • ingenieurs bv

Sittard
Rijksweg zuid 10
Postbus 40
postcode 6130 AA
tel. 046-4230366
fax. 046-4759490
mail@pt-architecten.nl
www.pt-architecten.nl

Tilburg
Nieuwlandstraat 28
postcode 5038 SN
tel. 013-5801111
fax. 013-5442077

project :
Verb. BMV Bronsheim
te Brunssum

onderwerp :
voorlopig ontwerp
nivo 1


					g		
					f		
					e		
					d		
					c		
					b		
gew.	0	**22**	**10**	**25**			
datum		**16**	**05**	**25**			

PT2208


schaal: A1 1:50
formaat: A3++ (1260 - 594 mm)

blad: **V.03**

PT2208 - Verb. BMV Bronsheim te Brunssum

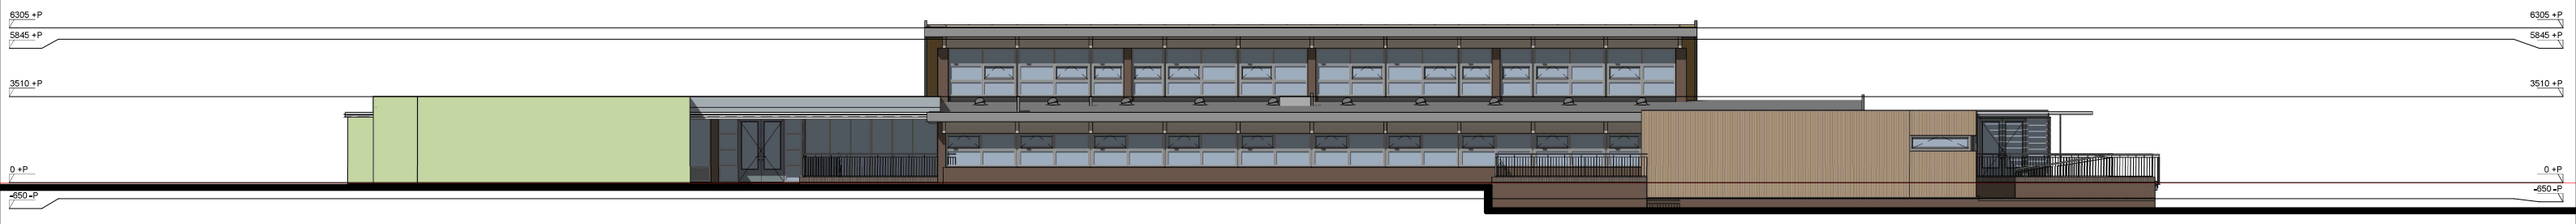

vooraanzicht

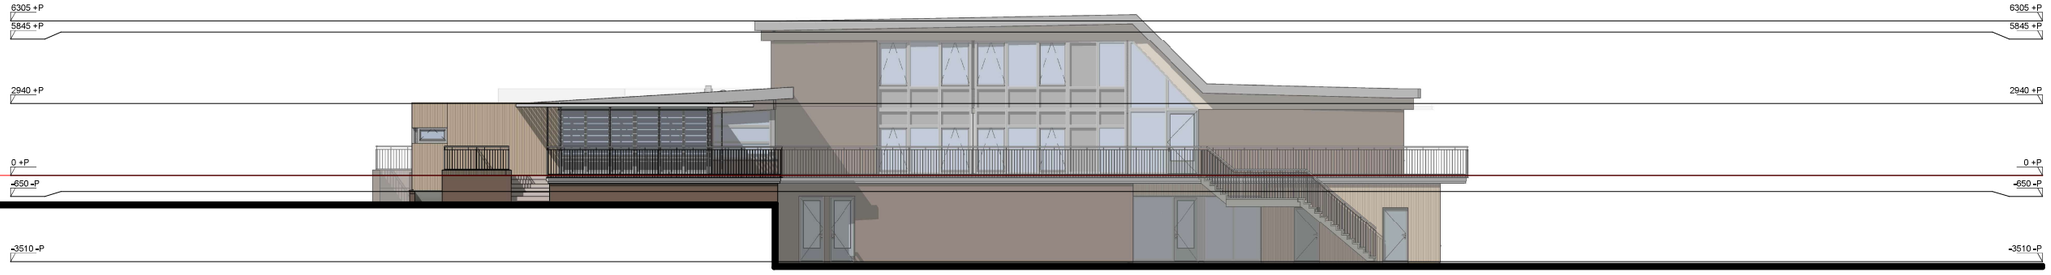

rechterzijaanzicht

renvooi

	schoon metselwerk baksteen
	vuil metselwerk kalzandsteen
	wand vlgns. constr.
	metal studwand dik 125 mm. conf. leverancier & akoest. adviseur.
aanr.	aanrecht
w.t.	wastafel
f.	formuis
w.c.	water-closet
o.s.	ontstoppingsstuk
*	draaiend deel in raam
m.v.	mechanische ventilatie
n.v.	natuurlijke ventilatie
v.r.	ventiatie rooster
ds.	deurspleet 15mm
gak	gasafvoer kanaal
hwa	hemelwater afvoer
225	vloerhoogte / hoogte dakrand
	aanduiding voor vluchtrichting rechtdoor of naar boven; vlgs. NEN-EN-ISO 7010
	aanduiding voor vluchtrichting rechtsaf; vlgs. NEN-EN-ISO 7010
	aanduiding voor vluchtrichting linksaf; vlgs. NEN-EN-ISO 7010
	aanduiding voor vluchtrichting naar beneden; vlgs. NEN-EN-ISO 7010
	aanduiding voor vluchtrichting trap op/trap af rechts; vlgs. NEN-EN-ISO 7010
	aanduiding voor vluchtrichting trap op/trap af links; vlgs. NEN-EN-ISO 7010
	noodverlichtingsarmatuur 1 lux/m2
P	paniekfunctie [deur in vluchtweg]
	brandmelder op net
ZS	zonder sleutel te openen [deur in vluchtweg]
6 kg	brandblusmiddellen slanghaspel / handblusser 6kg
	constructie brandwerend, 60 min, vbdbo
	deur zelfsluitend
s.w.r.	riolering schoonwater
v.w.r.	riolering vuilwater

povše&timmermans architecten - ingenieurs bv

Sittard
Rijksweg zuid 10
Postbus 40
postcode 6130 AA
tel. 046-4230366
fax. 046-4758490
mail@pb-architecten.nl
www.pb-architecten.nl

Tilburg
Nieuwlandstraat 28
postcode 5038 SN
tel. 013-5460111
fax. 013-5442077

project :
Verb. BMV Bronsheim
te Brunssum

onderwerp :
voorlopig ontwerp
voorgevel

g
f
e
d
c
b
prw. a

datum: 16|05|25

PT2208

schaal: 1:100
formaat: A1+ (1050 x 594 mm)

datum: V.04

PT2208 - Verb. BMV Bronsheim te Brunssum



achteraanzicht



linkerzijaanzicht

renvooi

	schoon metselwerk baksteen
	vuil metselwerk kalzandsteen
	wand vlgns. constr.
	metal studwand dik 125 mm. conf. leverancier & akoest. adviseur.
aanr.	aanrecht
w.t.	wastafel
f.	fornuis
w.c.	water-closet
o.s.	ontstoppingsstuk
*	draaiend deel in raam
m.v.	mechanische ventilatie
n.v.	natuurlijke ventilatie
v.r.	ventilatie rooster
ds.	deurspleet 15mm
gak	gasafvoer kanaal
hwa	hemelwater afvoer
125	vloerhoogte / hoogte dakrand
	aanduiding voor vluchtrichting rechtdoor of naar boven; vlgs. NEN-EN-ISO 7010
	aanduiding voor vluchtrichting rechtsaf; vlgs. NEN-EN-ISO 7010
	aanduiding voor vluchtrichting linksaf; vlgs. NEN-EN-ISO 7010
	aanduiding voor vluchtrichting naar beneden; vlgs. NEN-EN-ISO 7010
	aanduiding voor vluchtrichting trap op/trap af rechts; vlgs. NEN-EN-ISO 7010
	aanduiding voor vluchtrichting trap op/trap af links; vlgs. NEN-EN-ISO 7010
XXX	noodverlichtingsarmatuur 1 lux/m2
P	paniekfunctie [deur in vluchtweg]
	brandmelder op net
ZS	zonder sleutel te openen [deur in vluchtweg]
	brandblusmiddelen slanghaspel / handblusser 6kg
	constructie brandwerend, 60 min. wbdbo
	deur zelfsluitend
S.W.r.	riolering schoonwater
V.W.r.	riolering vuilwater

povše&timmermans architecten - ingenieurs bv

project :
Verb. BMV Bronsheim
te Brunssum

onderwerp :
voorlopig ontwerp
achtergevel

g
f
e
d
c
b
gew. a
datum: 16|05|25

PT2208

schaal: 1:100
formaat: A1+ (1050 x 594 mm)

dwg: V.05

Sittard
Rijksweg zuid 10
Postbus 40
postcode 6130 AA
tel. 046-4230366
fax 046-4758490
mail@pb-architecten.nl
www.pb-architecten.nl

Tilburg
Nieuwlandstraat 28
postcode 5038 SN
tel. 013-5460111
fax. 013-5442077