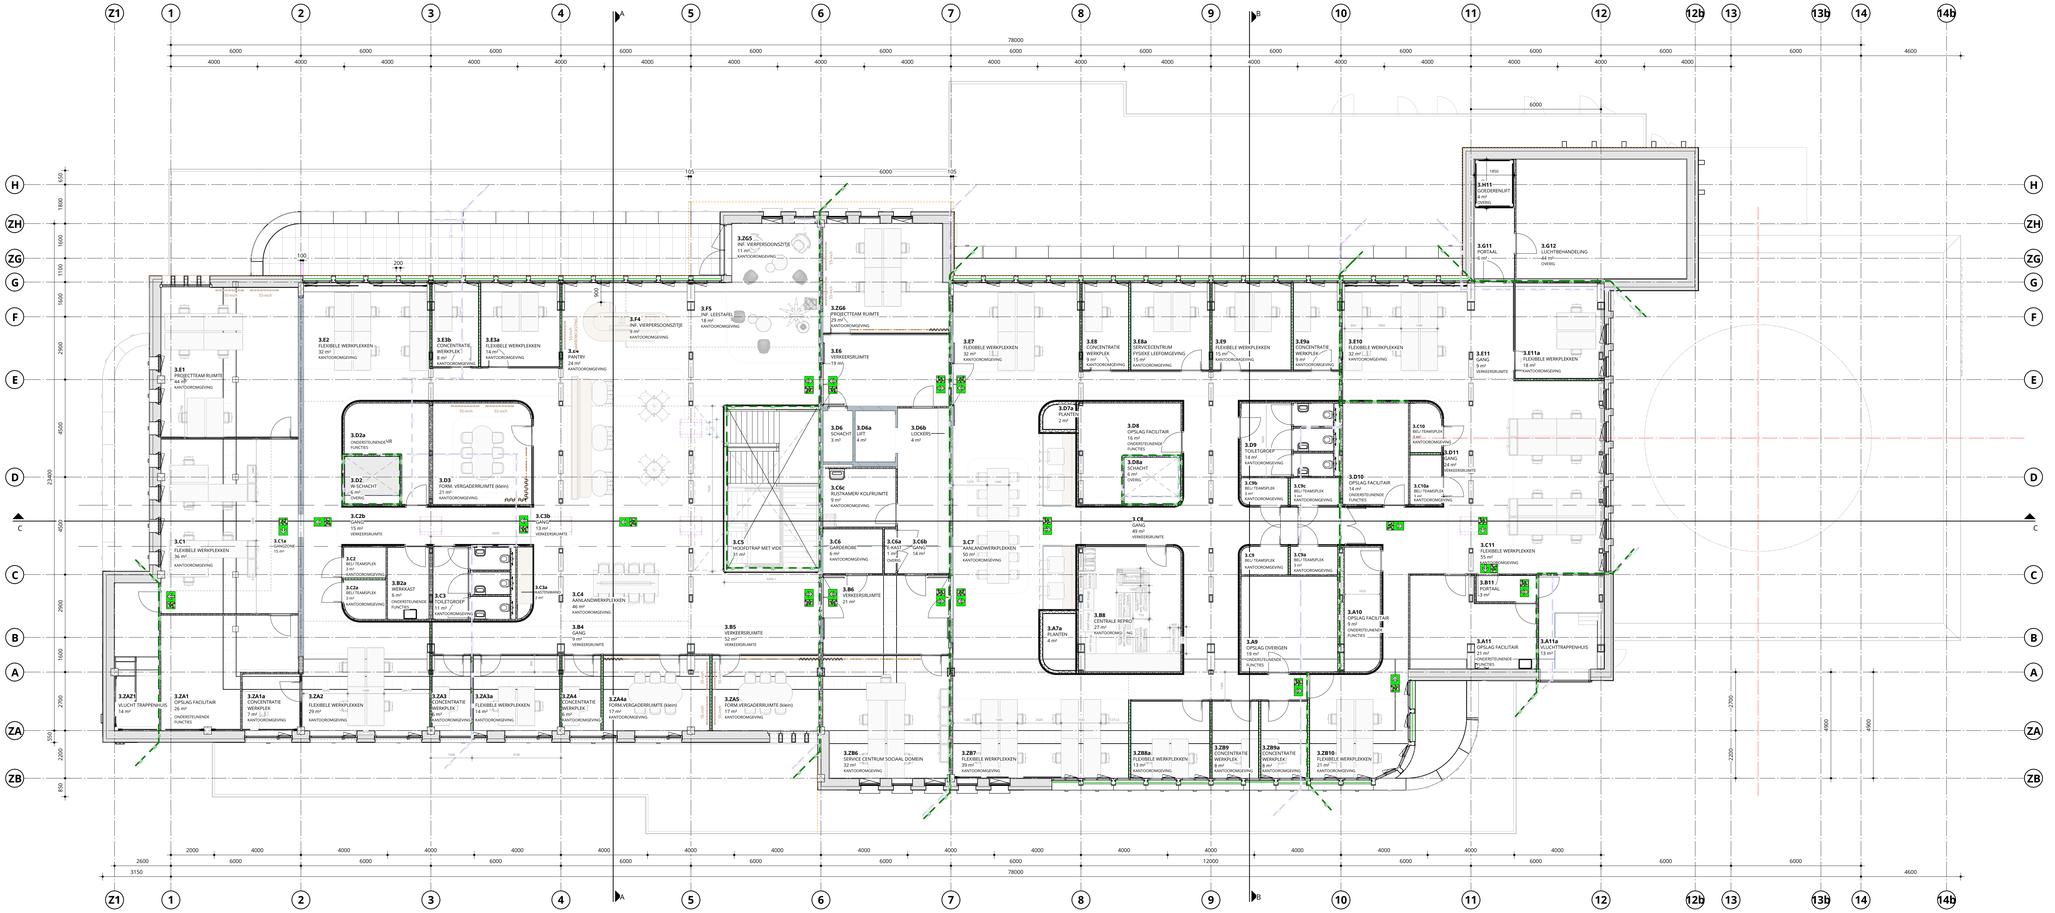


RENVOOI BOUWBESLUIT

TRAPPEN	CONFORM BOUWBESLUIT AFDELING 2.5, ZIE TEK OG-500
VRIJE DOORGANGEN, MINIMAAL Ø50mm AANGEGEVEN OP PLATTEGRONDEN	CONFORM BOUWBESLUIT AFDELING 4.4, ZIE TEKENING
AFSCHEIDING VAN VLOER, TRAP EN HELLINGBAAN DOORVALBEVEILIGING VEILIGHEIDSBEGLAZING BRANDWERENDE BEGLAZING	CONFORM BOUWBESLUIT AFDELING 2.3, ZIE TEK OG-420 EN OG-500 CONFORM NEN 3560 en NEN-EN 1990 CONFORM NEN 3569 CONFORM NEN 6069
WERING VAN RATTEN EN MUIZEN	CONFORM BOUWBESLUIT AFDELING 3.10, ZIE DETAILS
GEVELOPENINGEN VAN ALLE GEVELKOZIJNEN, RAMEN EN DEUREN VOORZIEN VAN WARMTE-ISOLERENDE BEGLAZING	CONFORM EPC-BEREKENING ADVISEUR INSTALLATIES
GELUIDBELASTING TGV INSTALLATIES	CONFORM BOUWBESLUIT AFDELING 3.2 EN CONFORM TEKENINGEN EN BEREKENINGEN INSTALLATEUR
WARMTEWEERSTAND	CONFORM EPC-BEREKENING ADVISEUR INSTALLATIES
VENTILATIE	CONFORM BOUWBESLUIT AFDELING 3.6 EN CONFORM BEREKENING ADVISEUR INSTALLATIES
SPUIVOORZIENING (WONINGEN)	CONFORM BOUWBESLUIT AFDELING 3.7
ELEKTRA NOODSTROOM VOORZIENINGEN	CONFORM BOUWBESLUIT AFDELING 6.1 en 6.2, ZIE TEK ADVISEUR INSTALLATIES CONFORM BOUWBESLUIT AFDELING 6.1 en 6.2, ZIE TEK ADVISEUR INSTALLATIES
DOORSNEDE AFMETINGEN VAN FUNDERINGEN, BOUWMUREN, BALKEN, VLOEREN, SPANTEN ED.	CONFORM TEKENINGEN EN BEREKENINGEN CONSTRUCTEUR EN / OF LEVERANCIER
DILATATIES, NOODOVERSTORTEN EN STABILITEITSVOORZIENINGEN	CONFORM OPGAVE CONSTRUCTEUR
DE WATERDPNAME VAN SCHEIDINGSCONSTRUCTIES VAN TOILET- EN BADRUIMTE WATERDICHT	CONFORM BOUWBESLUIT AFDELING 3.5
HEMELWATERAFVOER BINNENROLLERING	CONFORM BOUWBESLUIT AFDELING 6.4, ZIE TEK ADVISEUR INSTALLATIES CONFORM BOUWBESLUIT AFDELING 6.4, ZIE TEK ADVISEUR INSTALLATIES
BEPERKING VAN DE AANWEZIGHEID VAN SCHADELIJKE STOFFEN EN IONISERENDE STRALING	CONFORM BOUWBESLUIT AFDELING 3.9
BRANDMELDINSTALLATIES ONTRUIMINGSINSTALLATIES VLUCHTROUTE AANDUIDING	CONFORM BOUWBESLUIT AFDELING 6.5, ZIE TEK ADVISEUR INSTALLATIES CONFORM BOUWBESLUIT AFDELING 6.6, ZIE TEK ADVISEUR INSTALLATIES CONFORM BOUWBESLUIT AFDELING 6.6, ZIE TEK ADVISEUR INSTALLATIES

RENVOOI THERMISCH

BUITENGEVEL:	$R_c \geq 6{,}5$ m² K/W
DAK:	$R_c \geq 8{,}0$ m² K/W
VLOER:	$R_c \geq 6{,}5$ m² K/W
VLOER (bestaand):	$R_c \sim 2{,}0$ m² K/W
TRANSPARANTE DELEN DAKLICHT:	Uw ≤ 1,00 W/m²K (beglazing inclusief kozijn), g=0,6 Uw ≤ 1,60 W/m²K (beglazing inclusief kozijn), g=0,2
$Q_{v;10}$ WAARDE:	0,200 dm³/sec per m² - TE OPENEN DELEN VOORZIEN VAN EENZIJDIG AFGESCHUIMDE HAAKSCHOTEN - BIJ DOORPOERINGEN DOOR GEVEL PREFAB MANCHETTEN GEBRUIKEN, AFPLAKKEN EN BIJ ELEKTRA PIJPEN OOK IN DE PIJP AANSTEKEN - OVERLAPPEN VAN DAMPDICHTE EN WATERDICHTE FOLIES, DIENEN AFGEPLAKT TE WORDEN - AFTAPEN KOZIJNEN

RENVOOI MATERIALEN

- KALKHENNEP I.H.W. GESTORT
- KALKHENNEP BLOKKEN
- BESTAANDE CONSTRUCTIE
- BESTAAND METSELWERK
- BESTAANDE CONSTRUCTIE
- VLAS-ISOLATIE
- MINERALE WOL
- HOOGWAARDIGE ISOLATIE
- METALSTUDWAND 100mm
- METALSTUDWAND 125mm
- METALSTUDWAND 150mm
- SYSTEEMWAND WOODVISION BIOBASED DUBBEL GLAS

RENVOOI BRANDVEILIGHEID

- 20min BRANDWEREND
- 20min BRANDWEREND
- 20min BRANDWEREND + ZELFSLUITEND
- 30min BRANDWEREND
- 30min BRANDWEREND
- 30min BRANDWEREND + ZELFSLUITEND
- 60min BRANDWEREND
- 60min BRANDWEREND
- 60min BRANDWEREND + ZELFSLUITEND
- 120min BRANDWEREND
- 120min BRANDWEREND
- 120min BRANDWEREND + ZELFSLUITEND
- WRD -> R200

VOOR BEGLAZING / KOZIJNEN / DEUREN GELDT: NEN 6069:2001 (EI/Ew)

DE AANGEGEVEN BRANDWERENDE INTERNE SCHEIDINGEN HEBBEN TEVENS EEN WRD-EIS VAN TENMINSTE Rₐ CONFORM NEN 6075. TENZIJ ANDERS AANGEGEVEN OP TEKENING.

- BRANDWEERINGANG
- BRANDSLANGHASPEL
- DRAAGBAAR BRANDBLUSSER
- BRANDMELD-/ ONTRUIMINGSINSTALLATIE, CONFORM NEN 2535, ZIE ADVISEUR INSTALLATIES
- RUIMTE BEWAKING CONFORM NEN 2535
- BRANDMELDPANEEL
- ONTRUIMINGSPANEEL
- SLEUTELKLUIS
- HANDBRANDMELDER
- DEUR ONTGRENDELAAR
- NOODVERLICHTING CONFORM NEN 1838
- ORIENTATIEVERLICHTING CONFORM NEN 1838
- PS — PANIEKSLUITING: DEUR TE OPENEN ZONDER SLEUTEL

VLUCHTWEG AANDUIDING CONFORM NEN 3011

VLUCHTBORDEN ALLEEN T.B.V. AANDUIDING VLUCHTDEUREN, OVERIGE VLUCHTWEGAANDUIDING IS CONFORM ADVISEUR INSTALLATIES

- RECHTDOOR
- NAAR BENEDEN
- NAAR LINKS
- NAAR RECHTS
- VLUCHTROUTE

DE TWEE SNOEKEN

HUIS VAN DE GEMEENTE VIJFHEERENLANDEN	SCHAAL: 1:100 | 1:50	DATUM: 22-01-2024	
DEFINITIEF ONTWERP		WIJZ:	
DEFINITIEF		WIJZ:	
DERDE VERDIEPING	PROJECTNUMMER: 22061	TEKENINGNUMMER: DO-103	