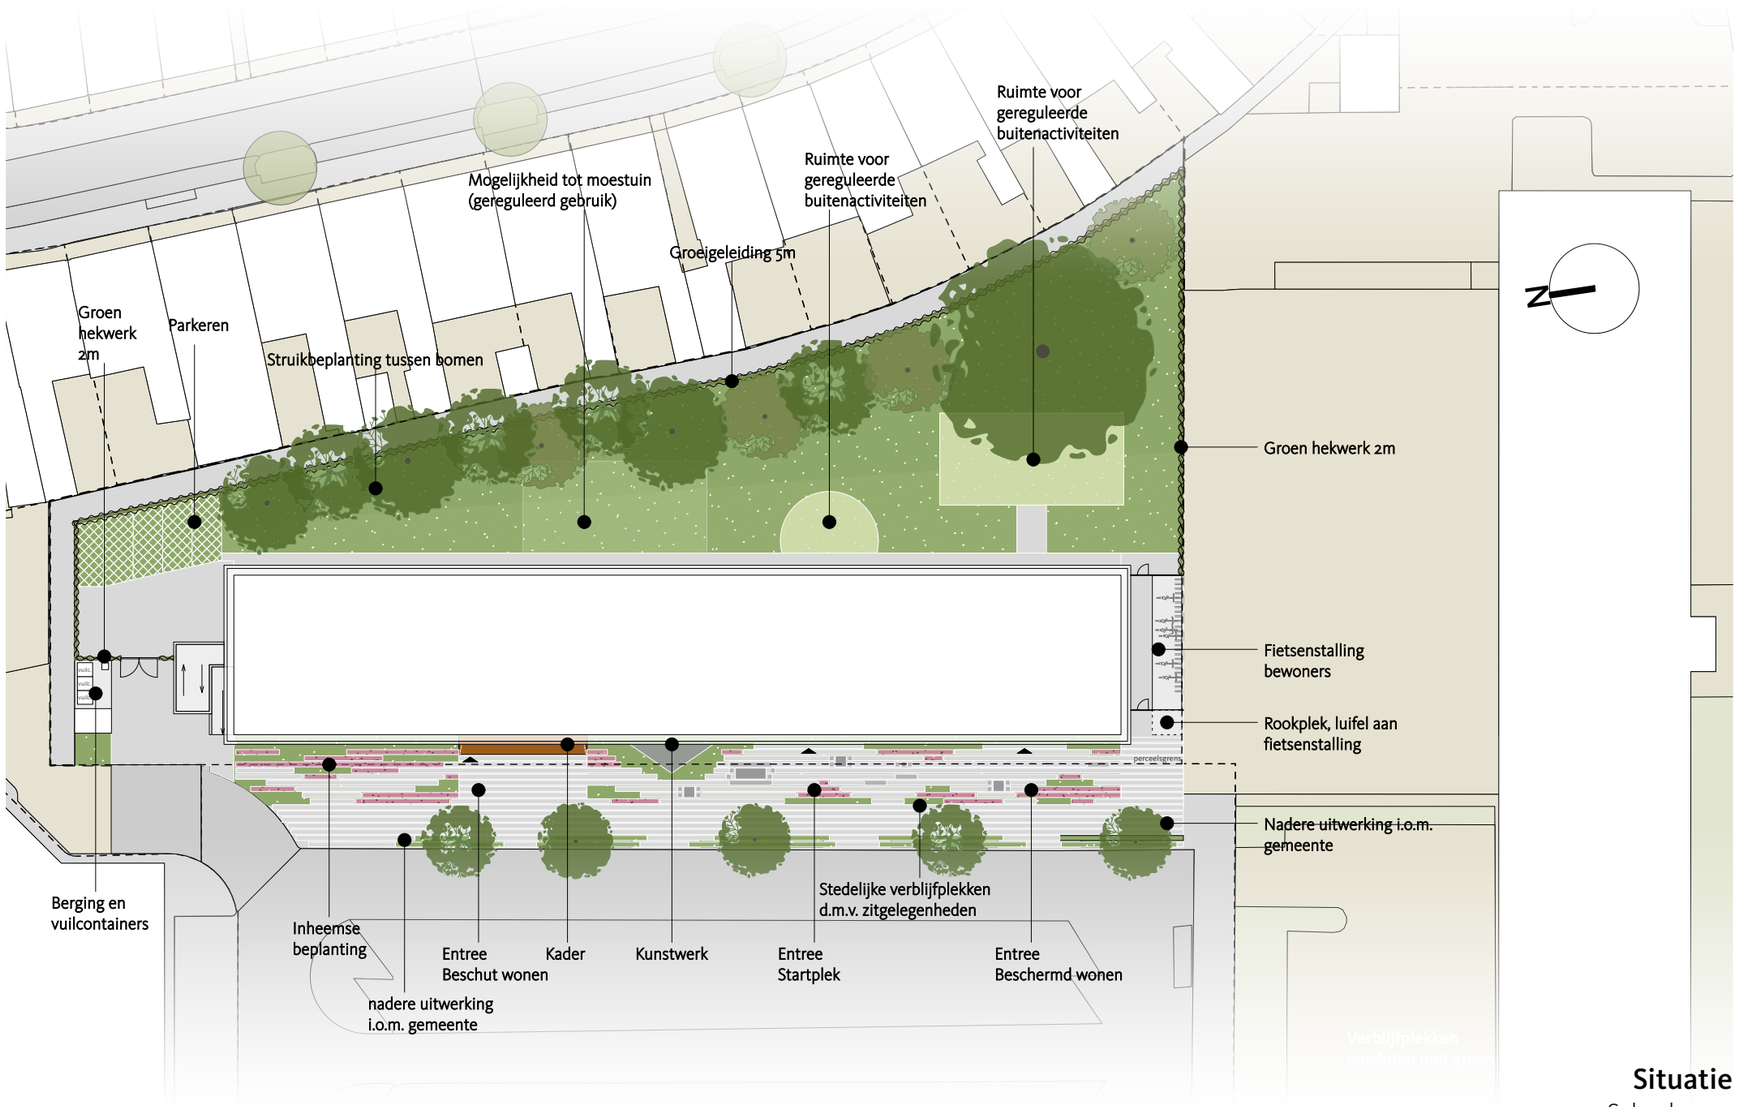
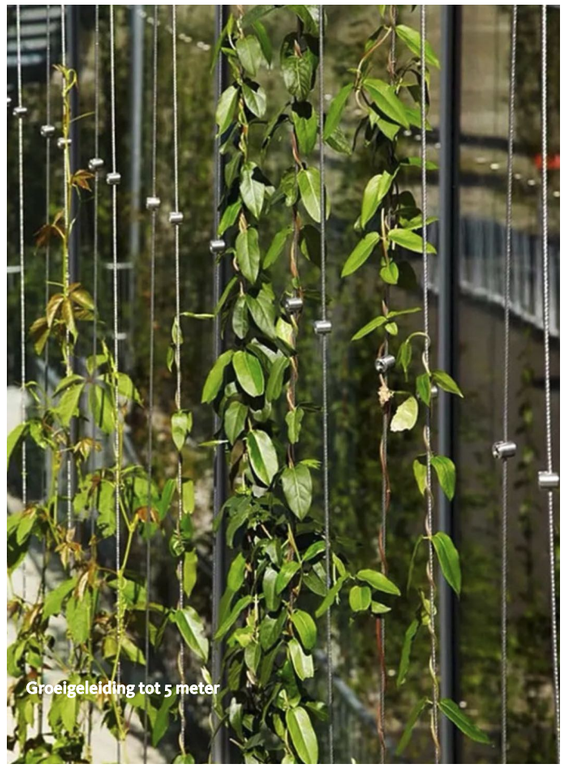
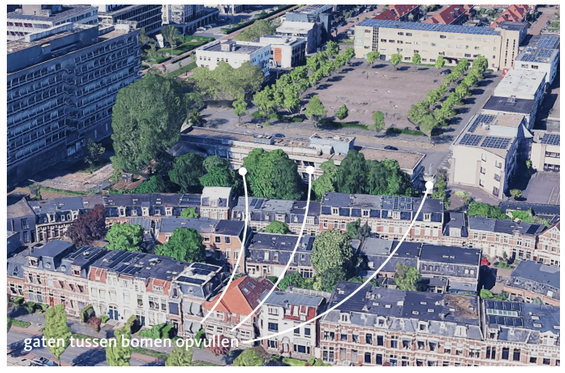


Situatie
Schaal 1:500


Groeigeleiding tot 5 meter



gaten tussen bomen opvullen


Groene erfafscheiding tot 2 meter


Groeigeleiding tot 5 meter


Groeigeleiding


Stedelijk entreegebied
nadere uitwerking overgang parkeerterrein i.o.m. gemeente

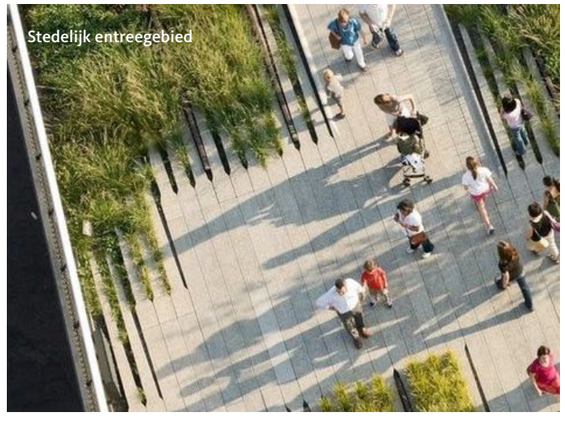

Stedelijk entreegebied

Bauke Tuinstra
Doeke van Wieren

Bourboomweg 26
9112 HL Burdaard

T 0519 241550
F 0519 241559

E info@TWA-architecten.nl
W www.TWA-architecten.nl

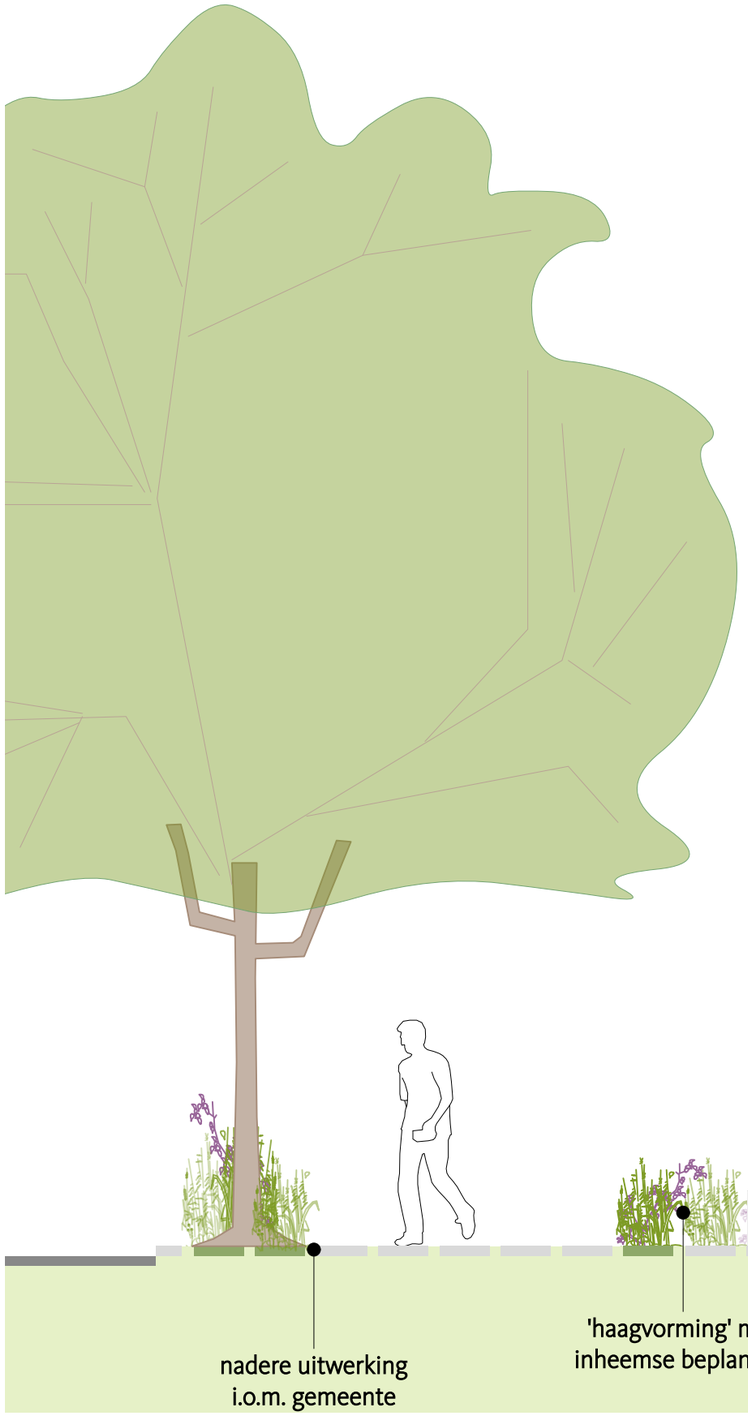

Doorsnede voorterrein
Schaal 1:50










Bauke Tuinstra
Doeke van Wieren

Bourboomweg 26
9112 HL Burdaard

T 0519 241550
F 0519 241559

E info@TWA-architecten.nl
W www.TWA-architecten.nl

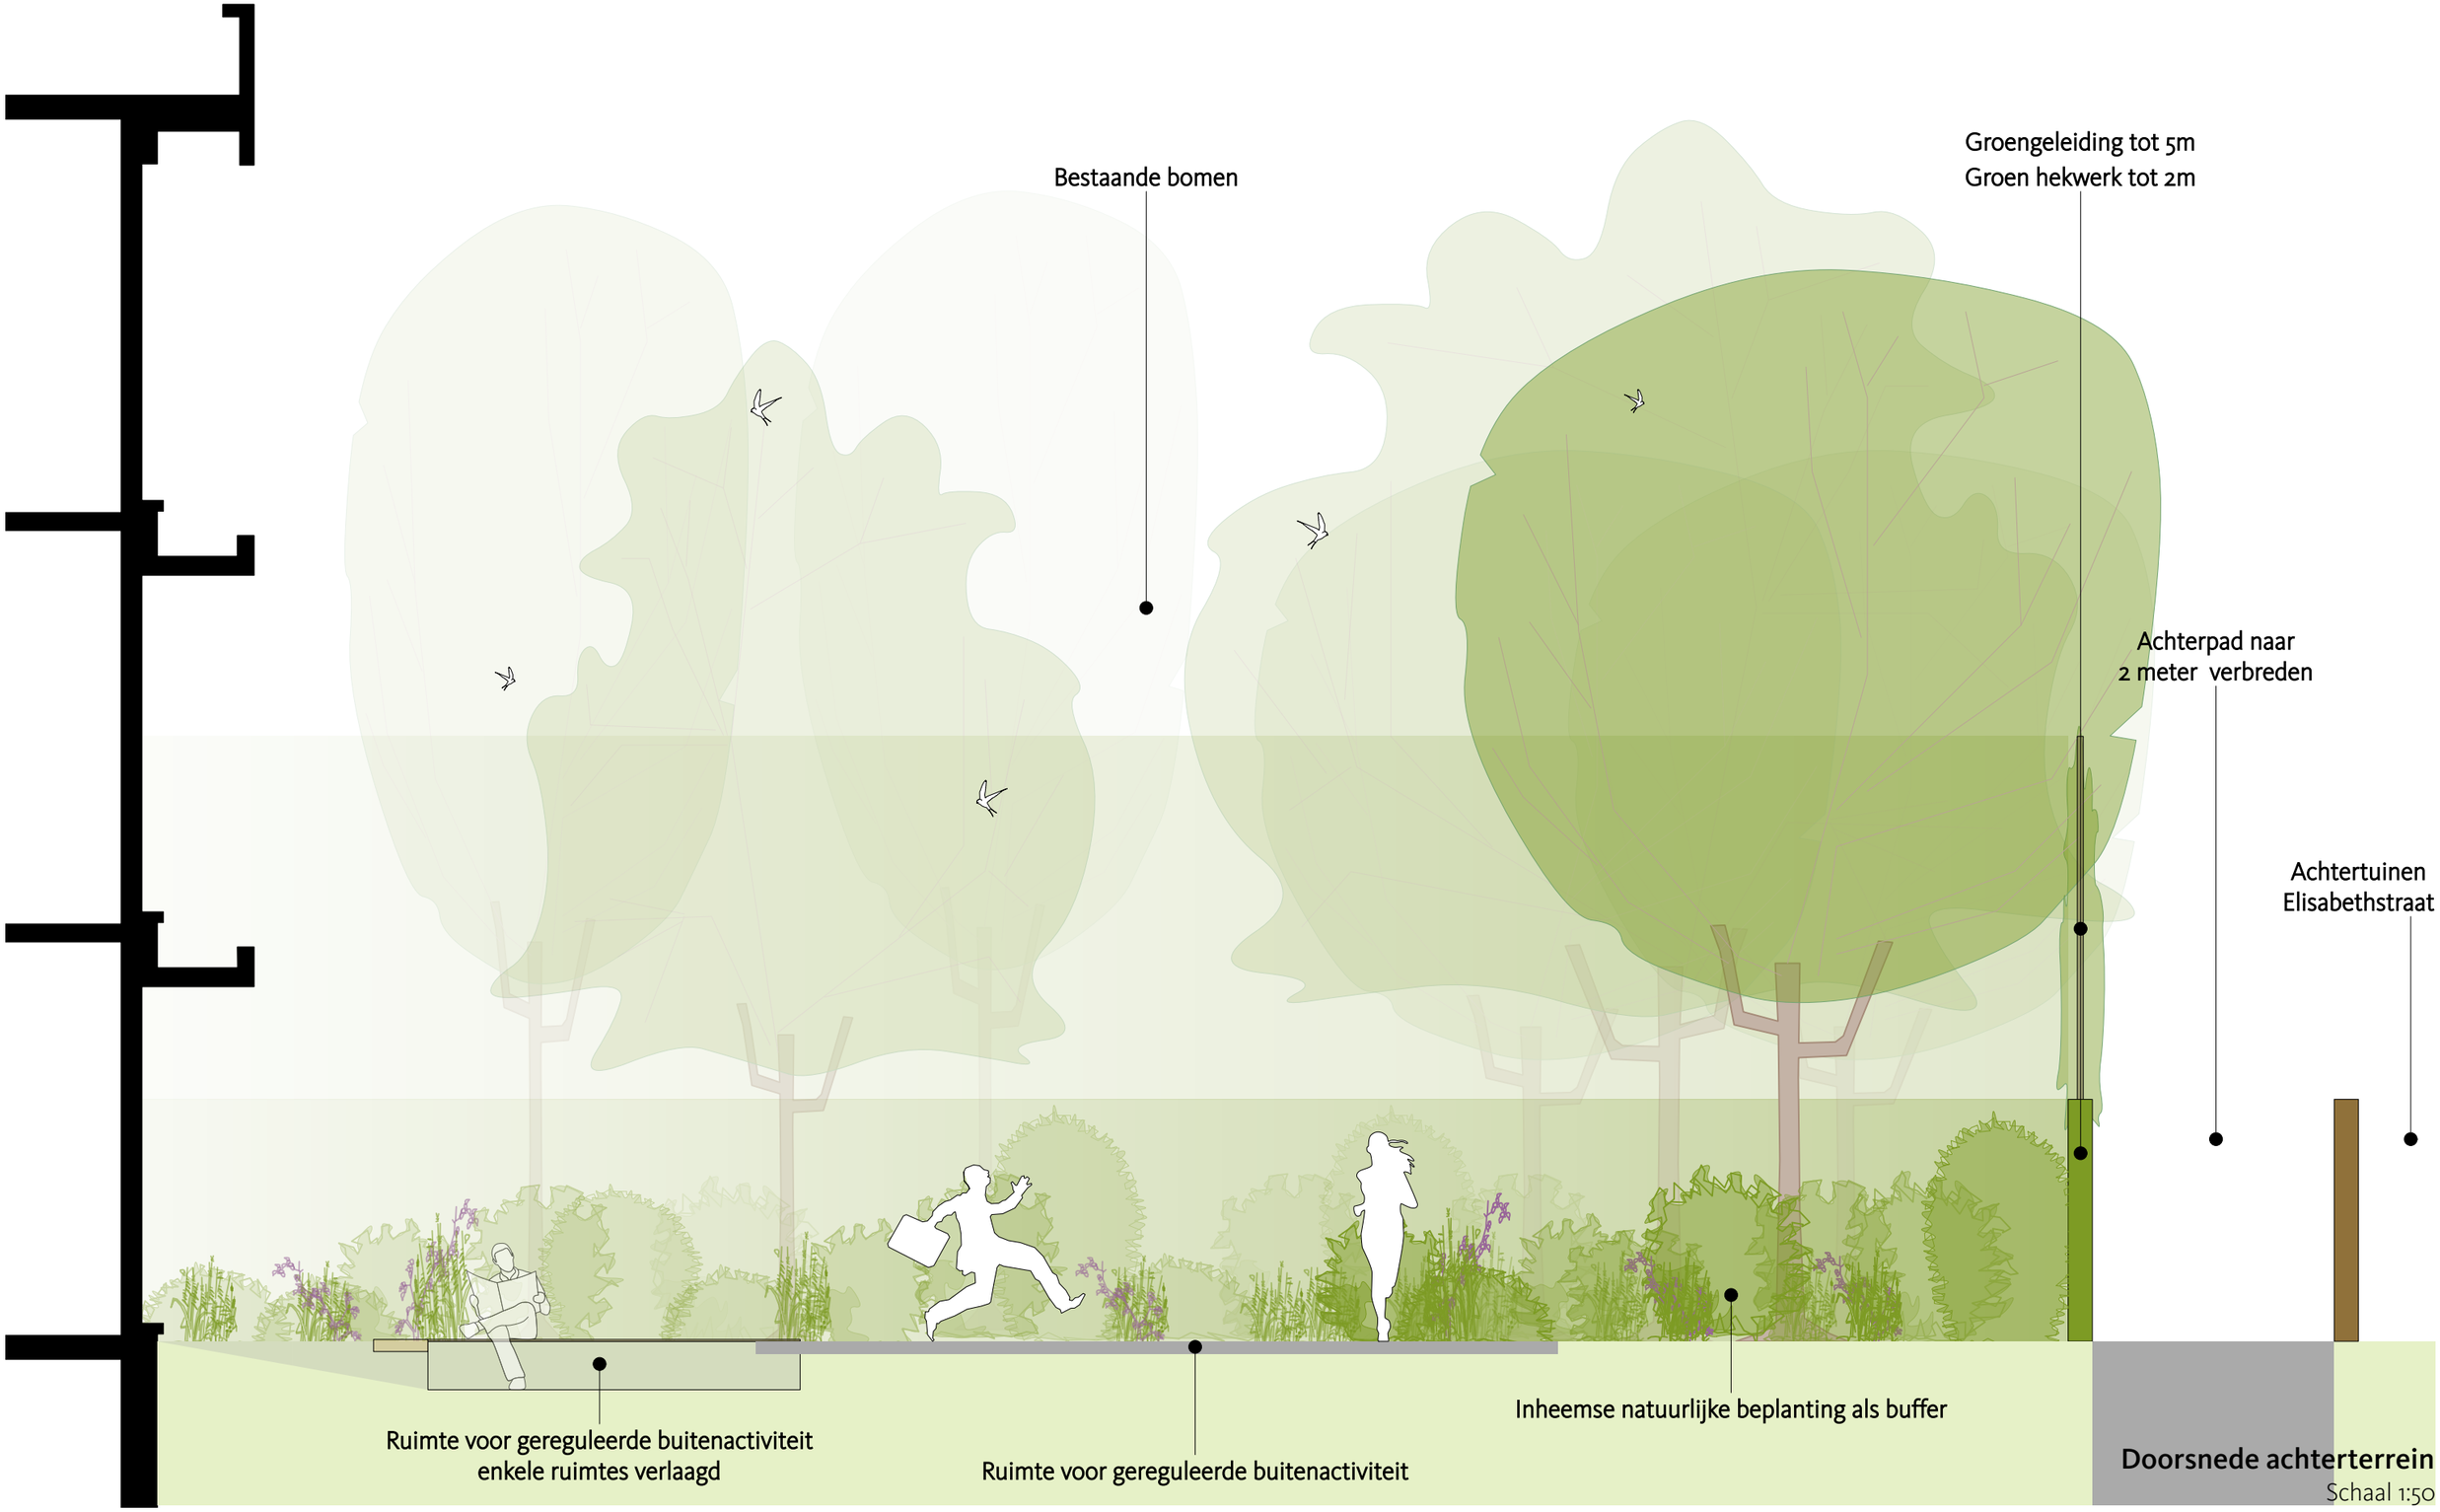


Doorsnede achterterrein
Schaal 1:50

Bauke Tuinstra
Doeke van Wieren

Bourboomweg 26
9112 HL Burdaard

T 0519 241550
F 0519 241559

E info@TWA-architecten.nl
W www.TWA-architecten.nl

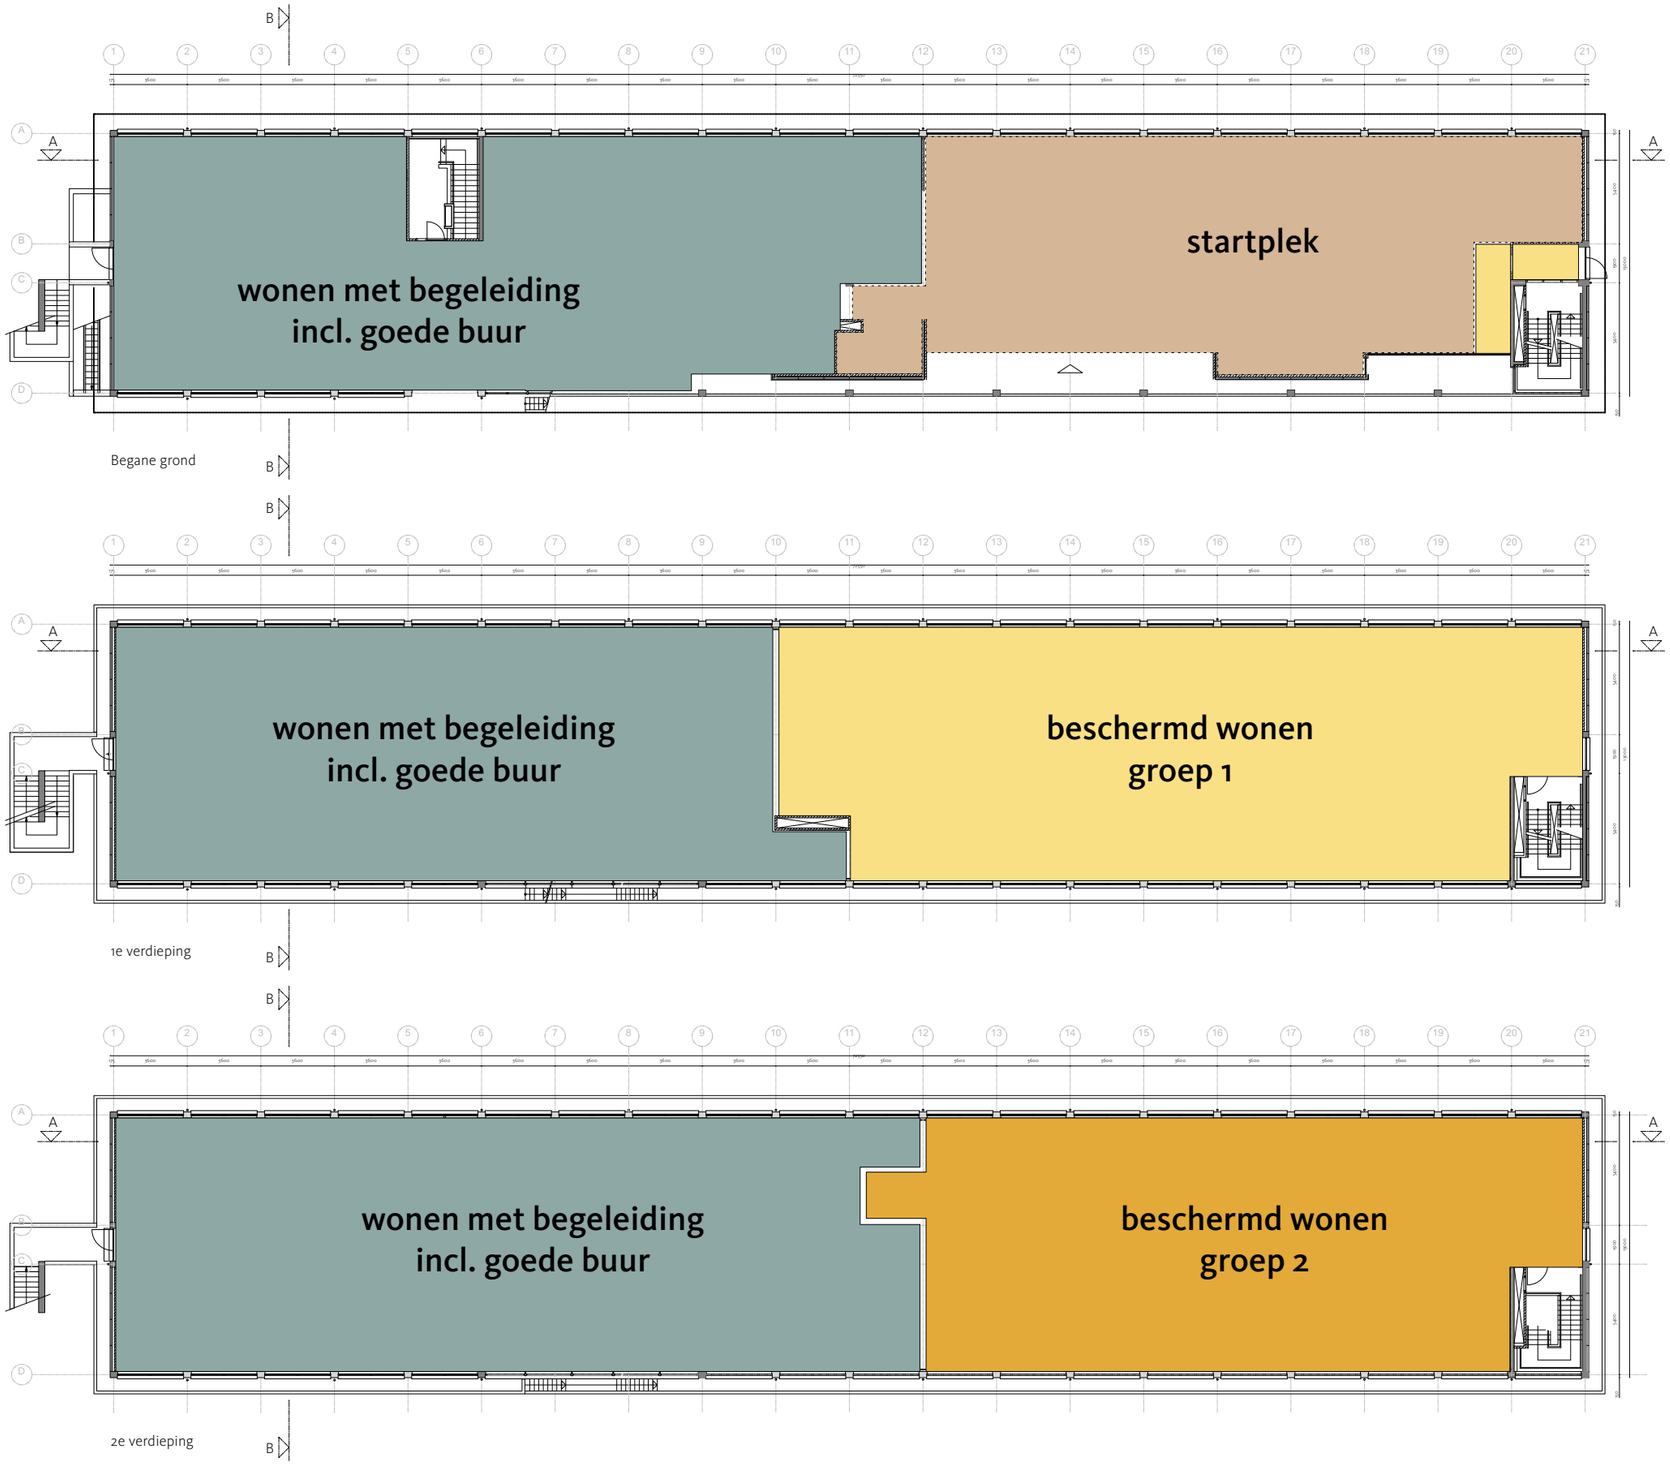

Schematische plattegronden

Schaal 1:300


Bauke Tuinstra
Doeke van Wieren

Bourboomweg 26
9112 HL Burdaard

T 0519 241550
F 0519 241559


E info@TWA-architecten.nl
W www.TWA-architecten.nl

wonen met begeleiding
incl. goede buur

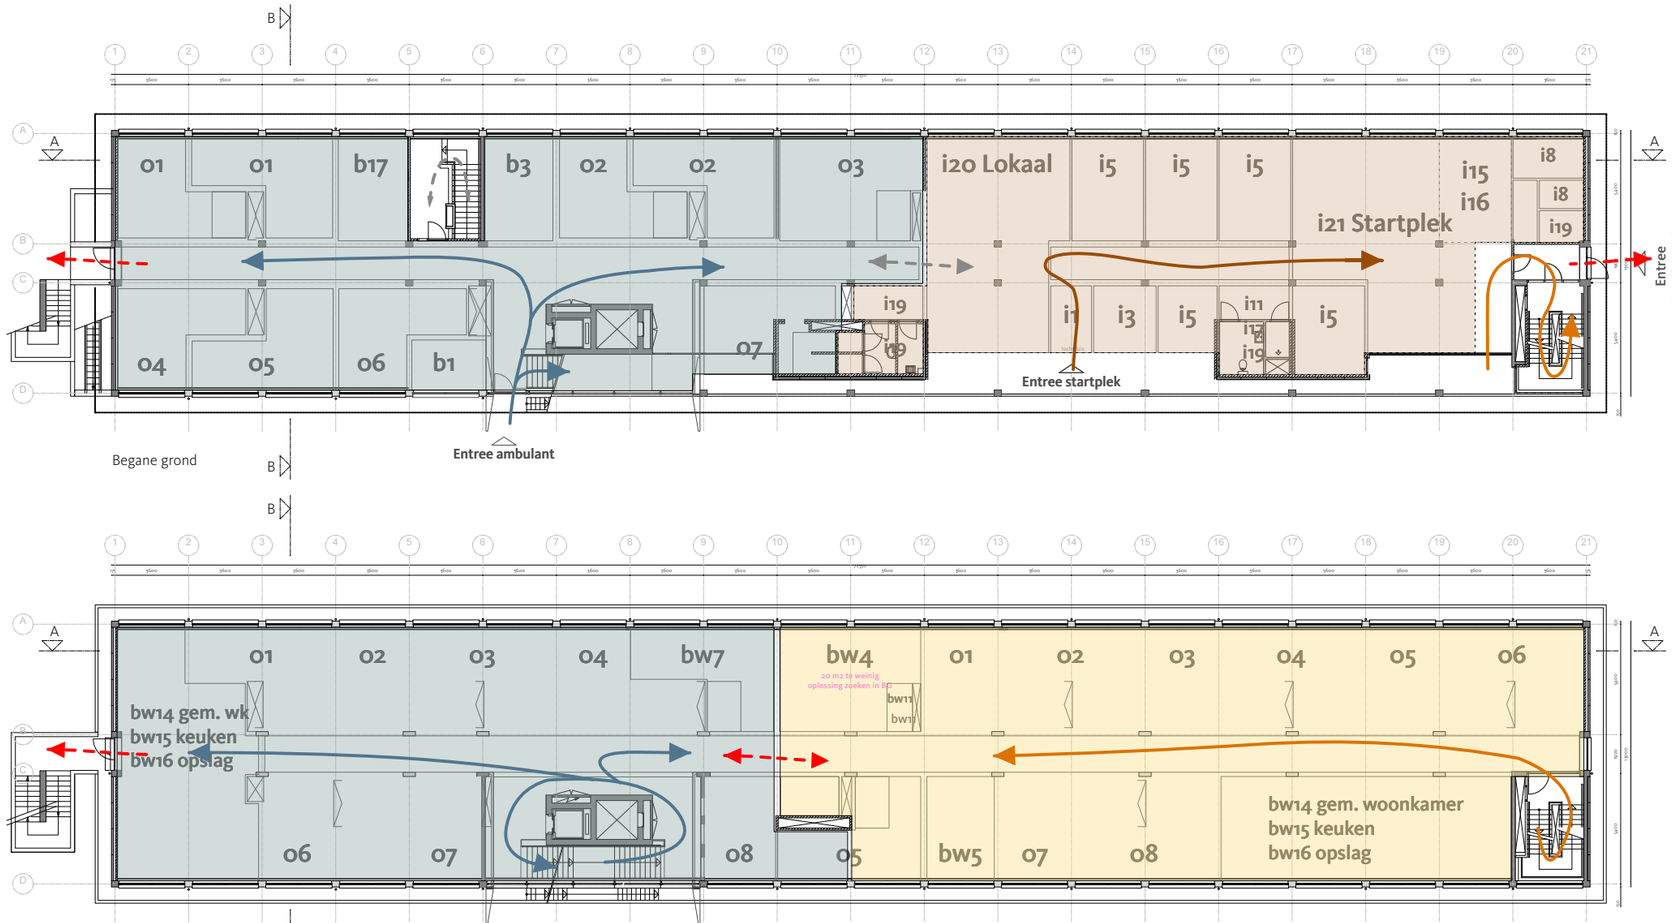

wonen met begeleiding
incl. goede buur

beschermd wonen groep 1

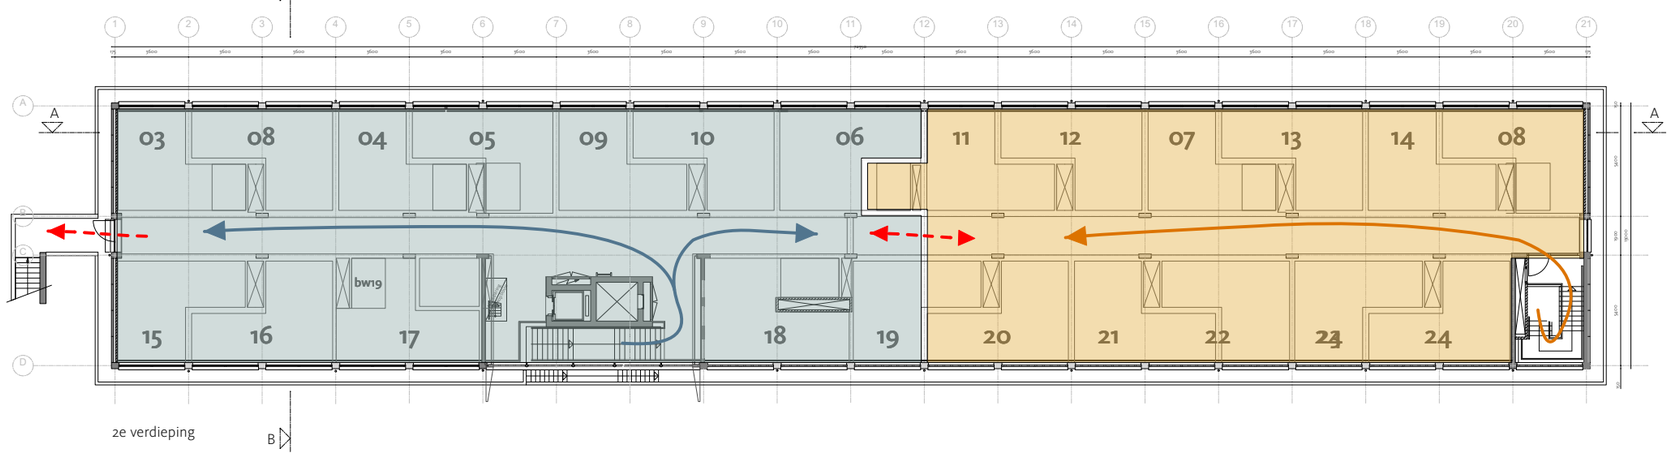

wonen met begeleiding
incl. goede buur

beschermd wonen groep 2

vluchtroute

Routing en entrees


Schaal 1:300

Bauke Tuinstra
Doeke van Wieren

Bourboomweg 26
9112 HL Burdaard

T 0519 241550
F 0519 241559


E info@TWA-architecten.nl
W www.TWA-architecten.nl

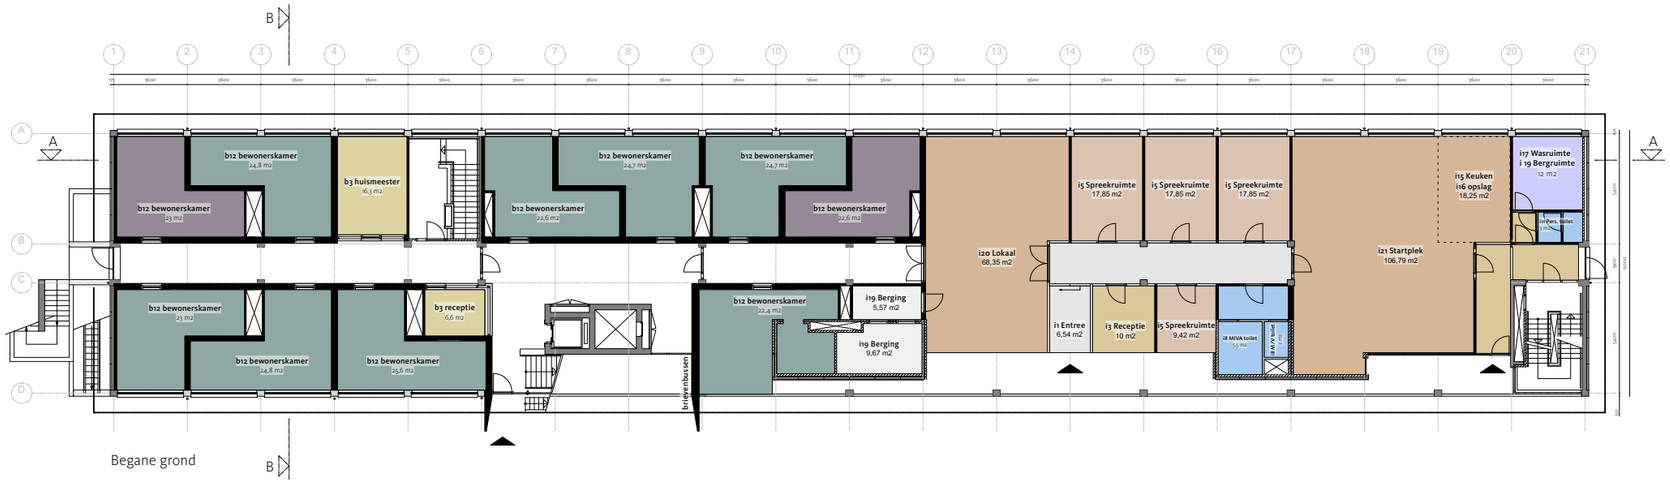

Begane grond



1e verdieping

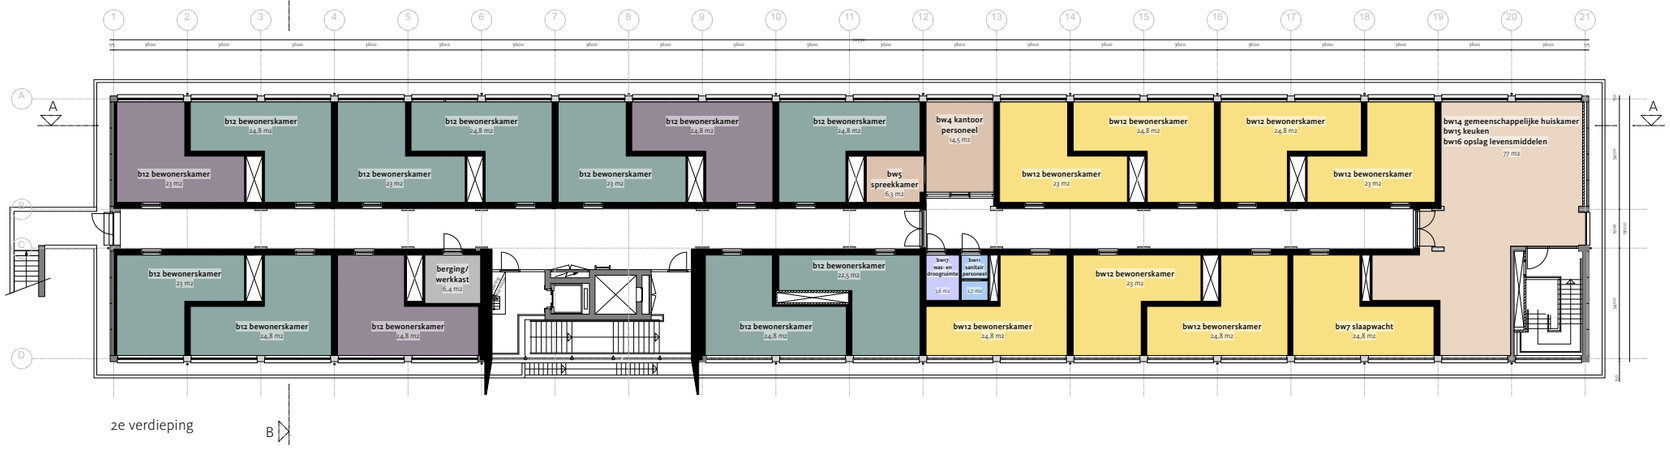

2e verdieping

Plattegronden

Schaal 1:300

Bauke Tuinstra
Doeke van Wieren

Bourboomweg 26
9112 HL Burdaard

T 0519 241550
F 0519 241559

E info@TWA-architecten.nl
W www.TWA-architecten.nl



Startplek


Schaal 1:100

Bauke Tuinstra
Doeke van Wieren

Bourboomweg 26
9112 HL Burdaard

T 0519 241550
F 0519 241559

E info@TWA-architecten.nl
W www.TWA-architecten.nl

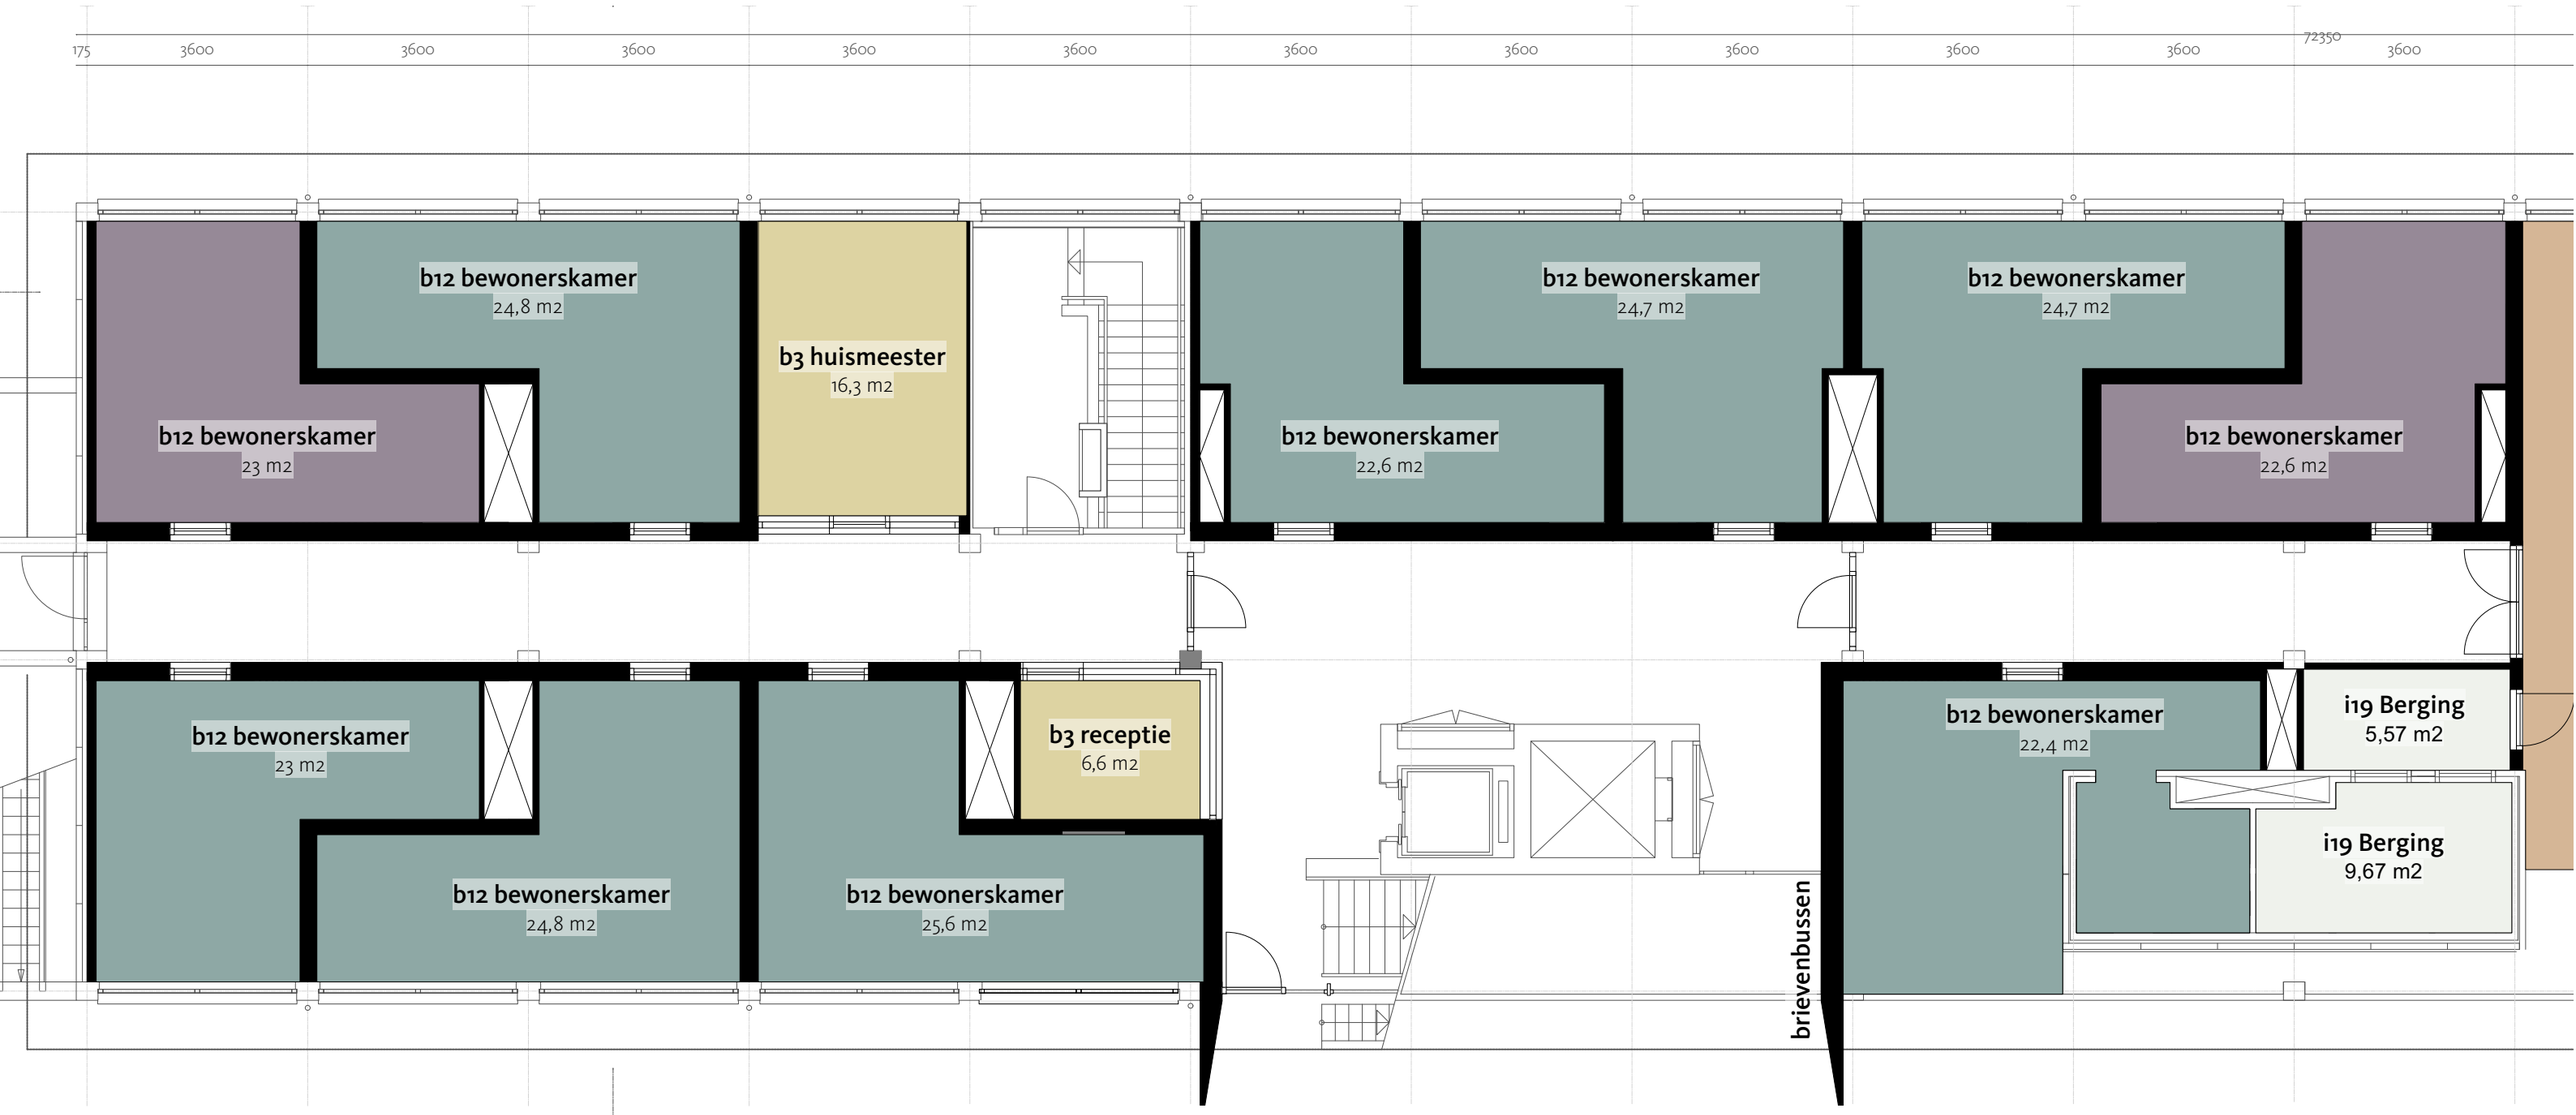

Begane grond

B

Wonen met begeleiding - Begane grond


Schaal 1:100

Bauke Tuinstra
Doeke van Wieren

Bourboomweg 26
9112 HL Burdaard

T 0519 241550
F 0519 241559

E info@TWA-architecten.nl
W www.TWA-architecten.nl

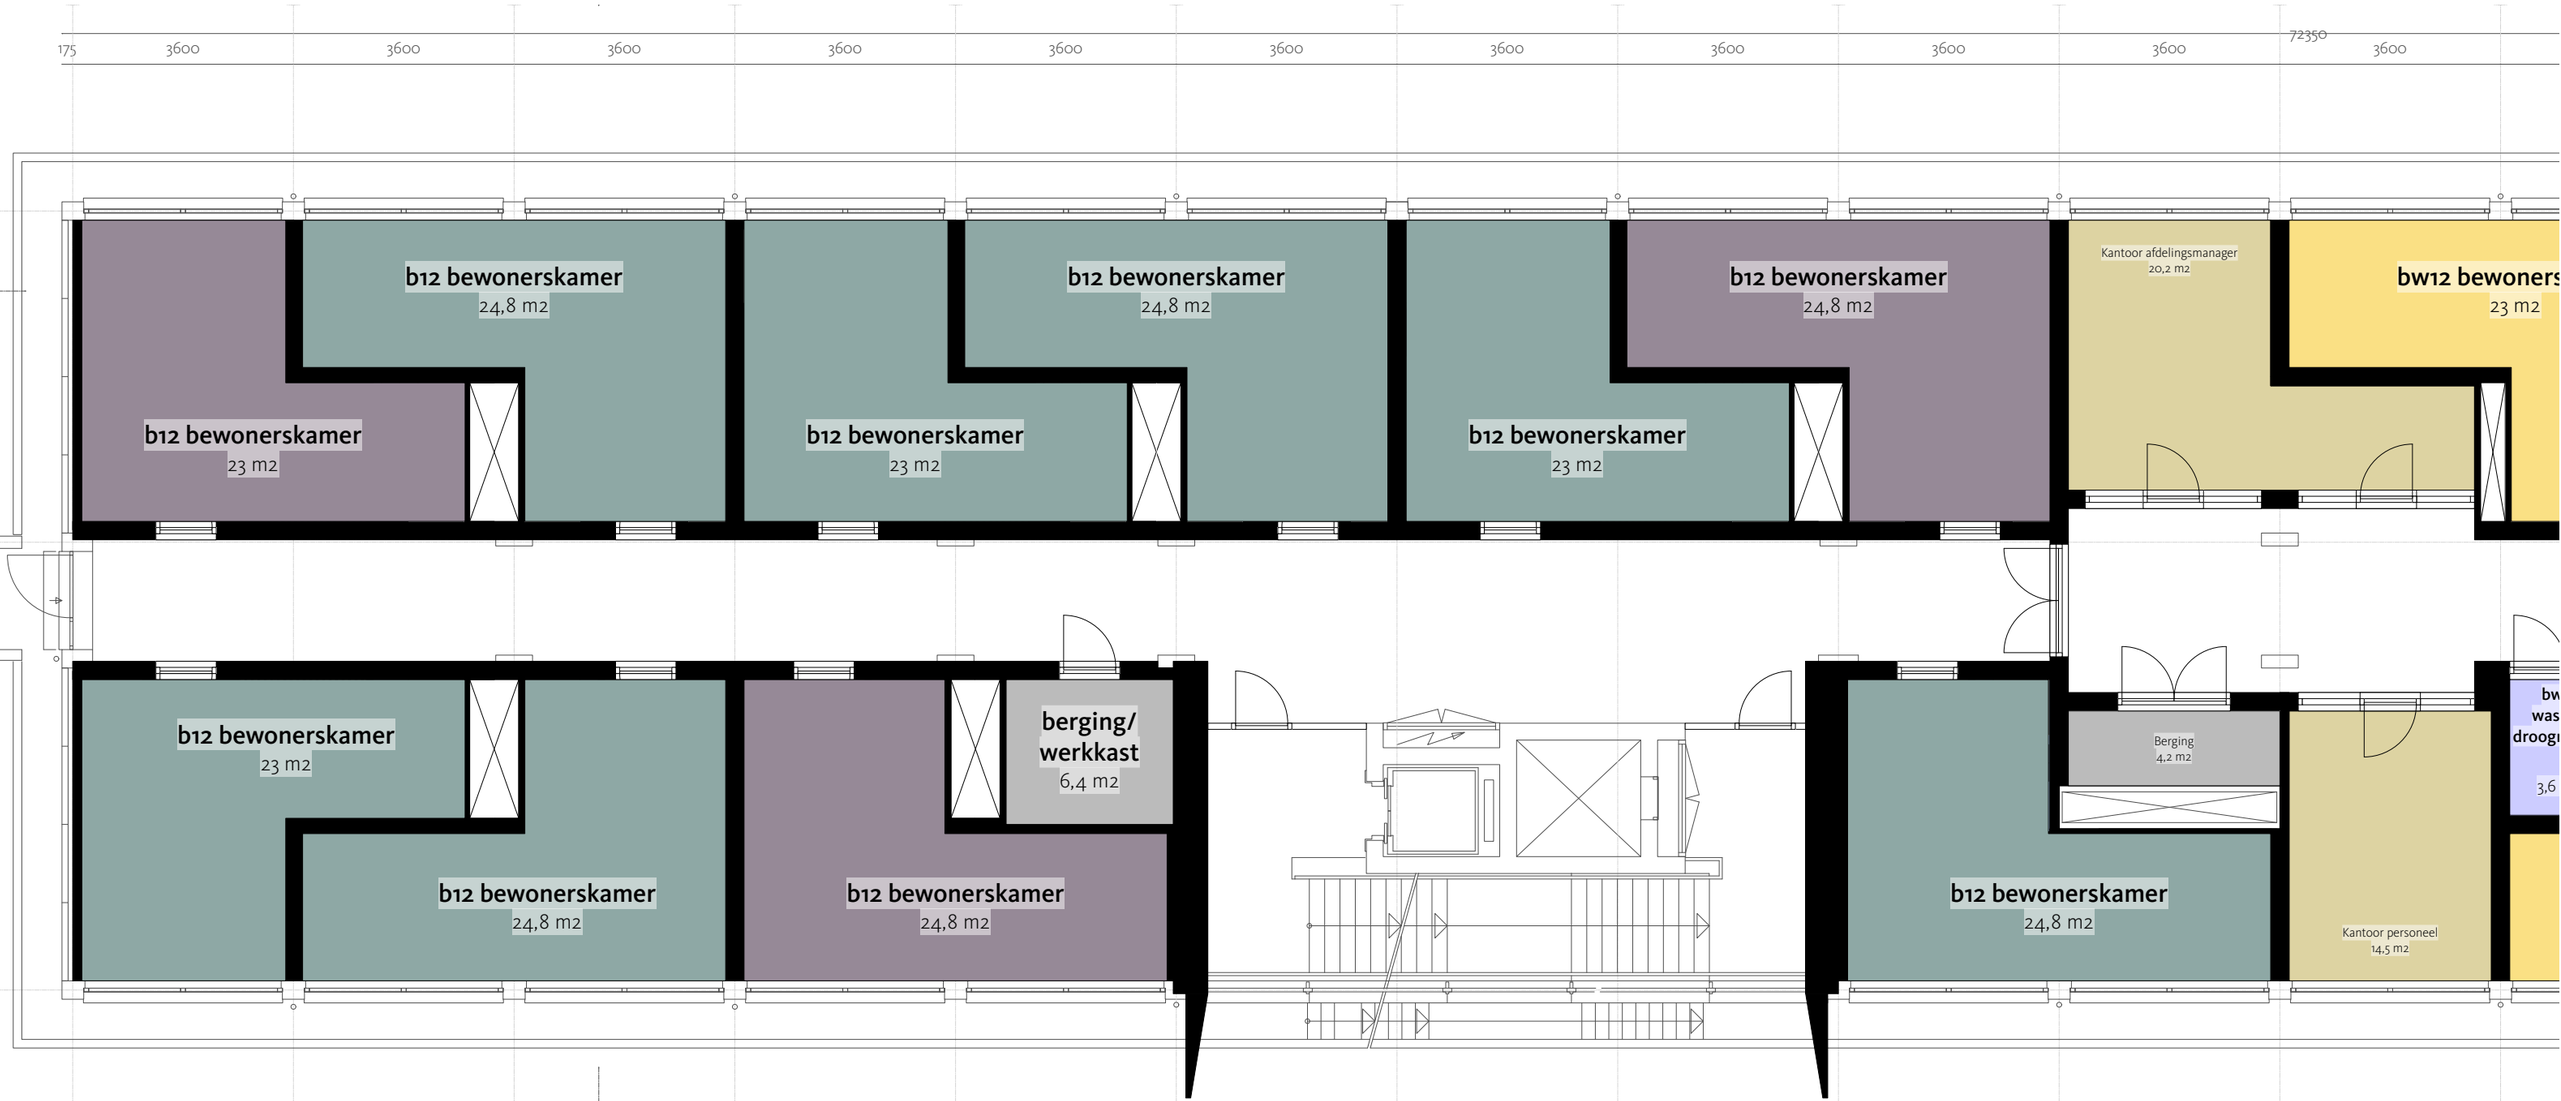

1e verdieping

B


Wonen met begeleiding
eerste verdieping
Schaal 1:100

Bauke Tuinstra
Doeke van Wieren

Bourboomweg 26
9112 HL Burdaard

T 0519 241550
F 0519 241559

E info@TWA-architecten.nl
W www.TWA-architecten.nl

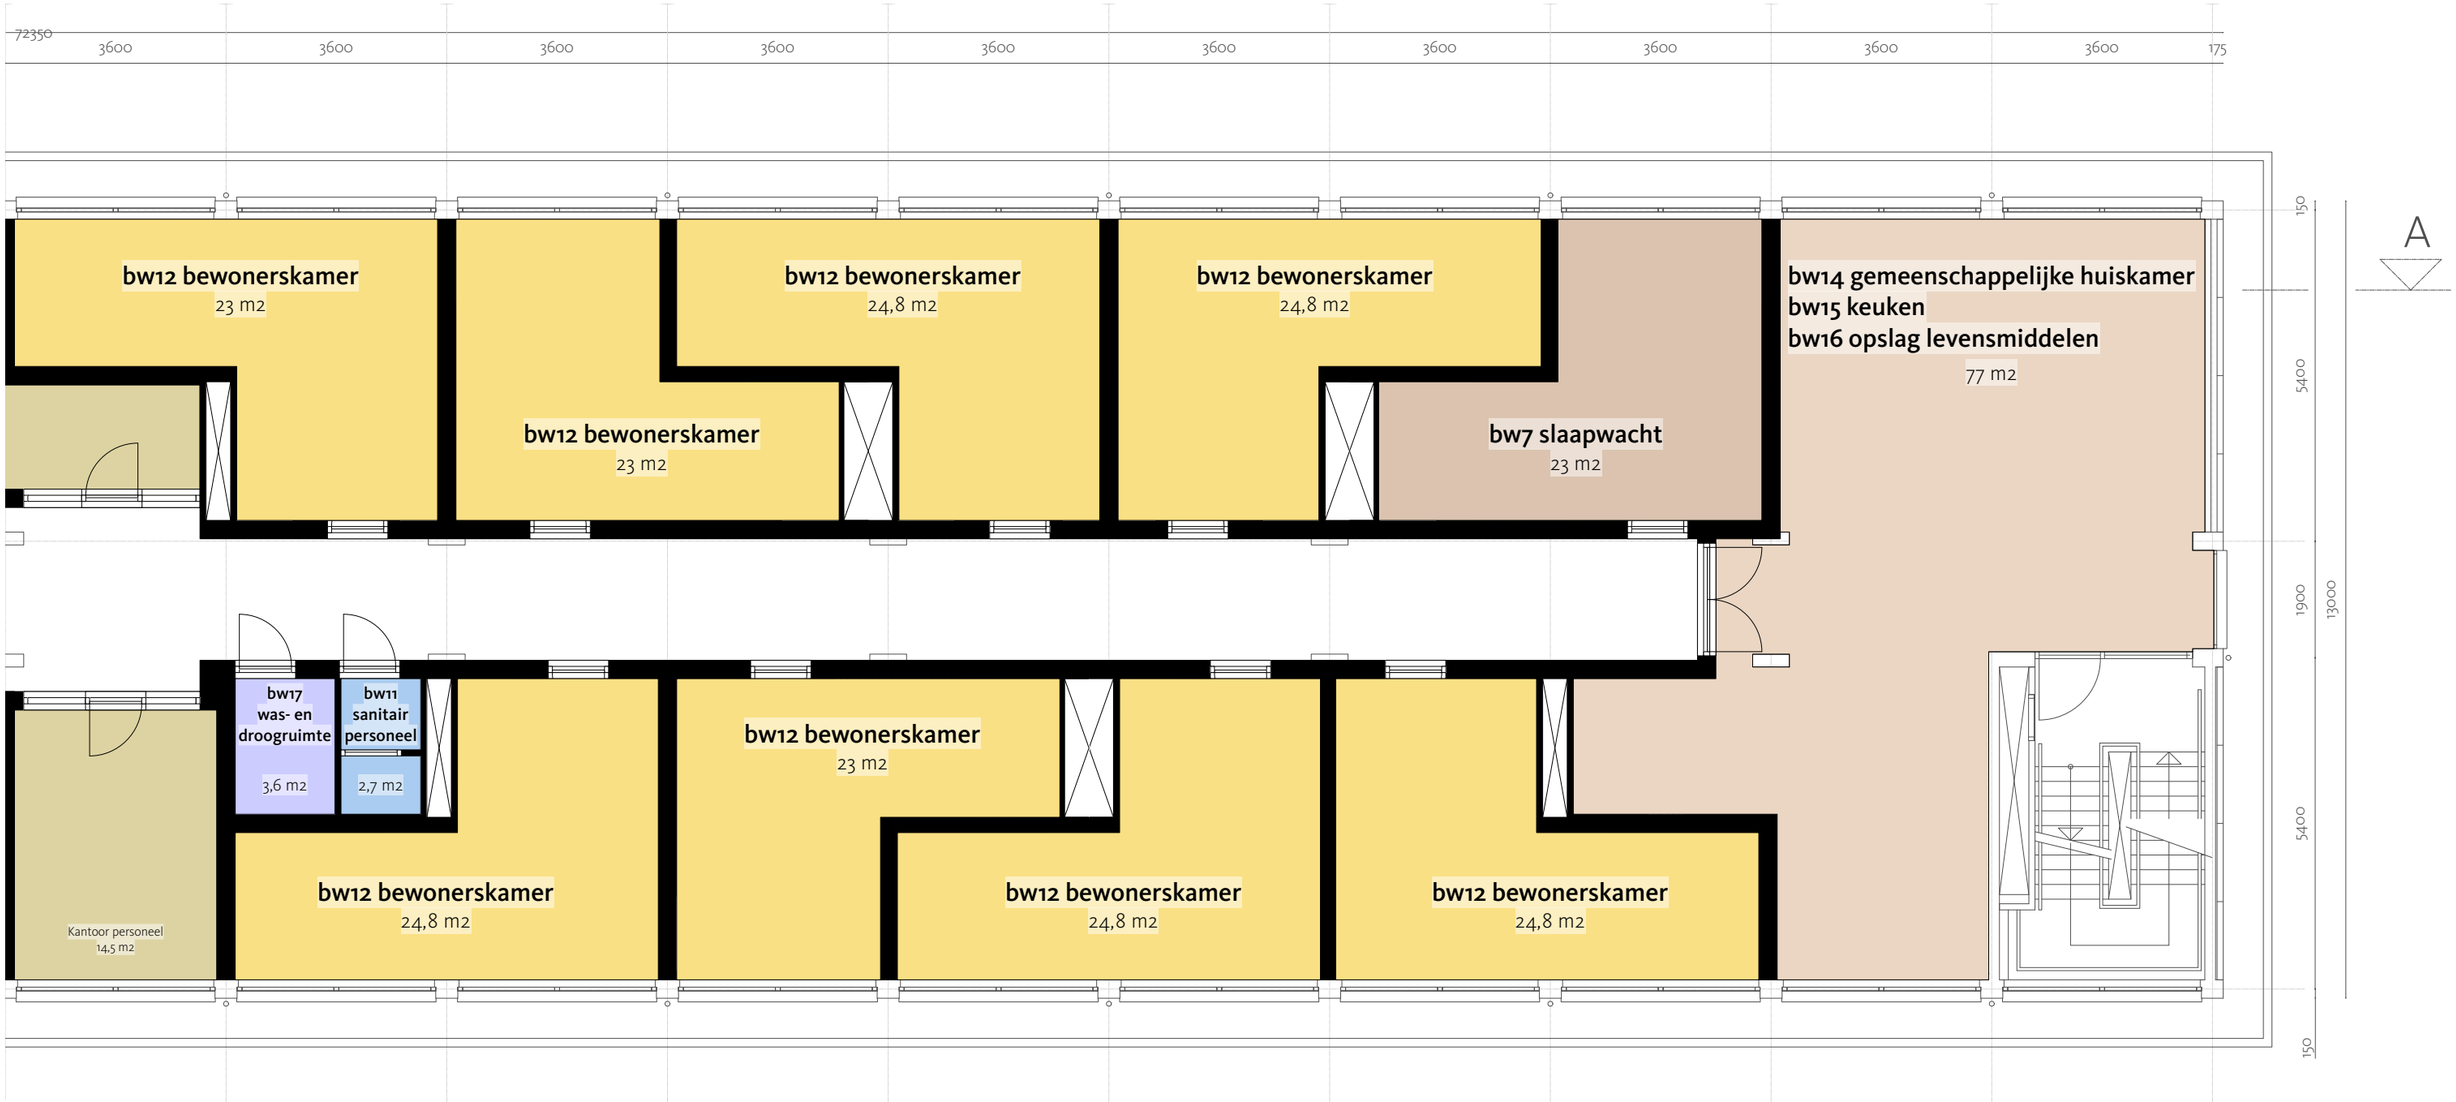


Beschermd wonen
eerste verdieping
Schaal 1:100

Bauke Tuinstra
Doeke van Wieren

Bourboomweg 26
9112 HL Burdaard

T 0519 241550
F 0519 241559

E info@TWA-architecten.nl
W www.TWA-architecten.nl

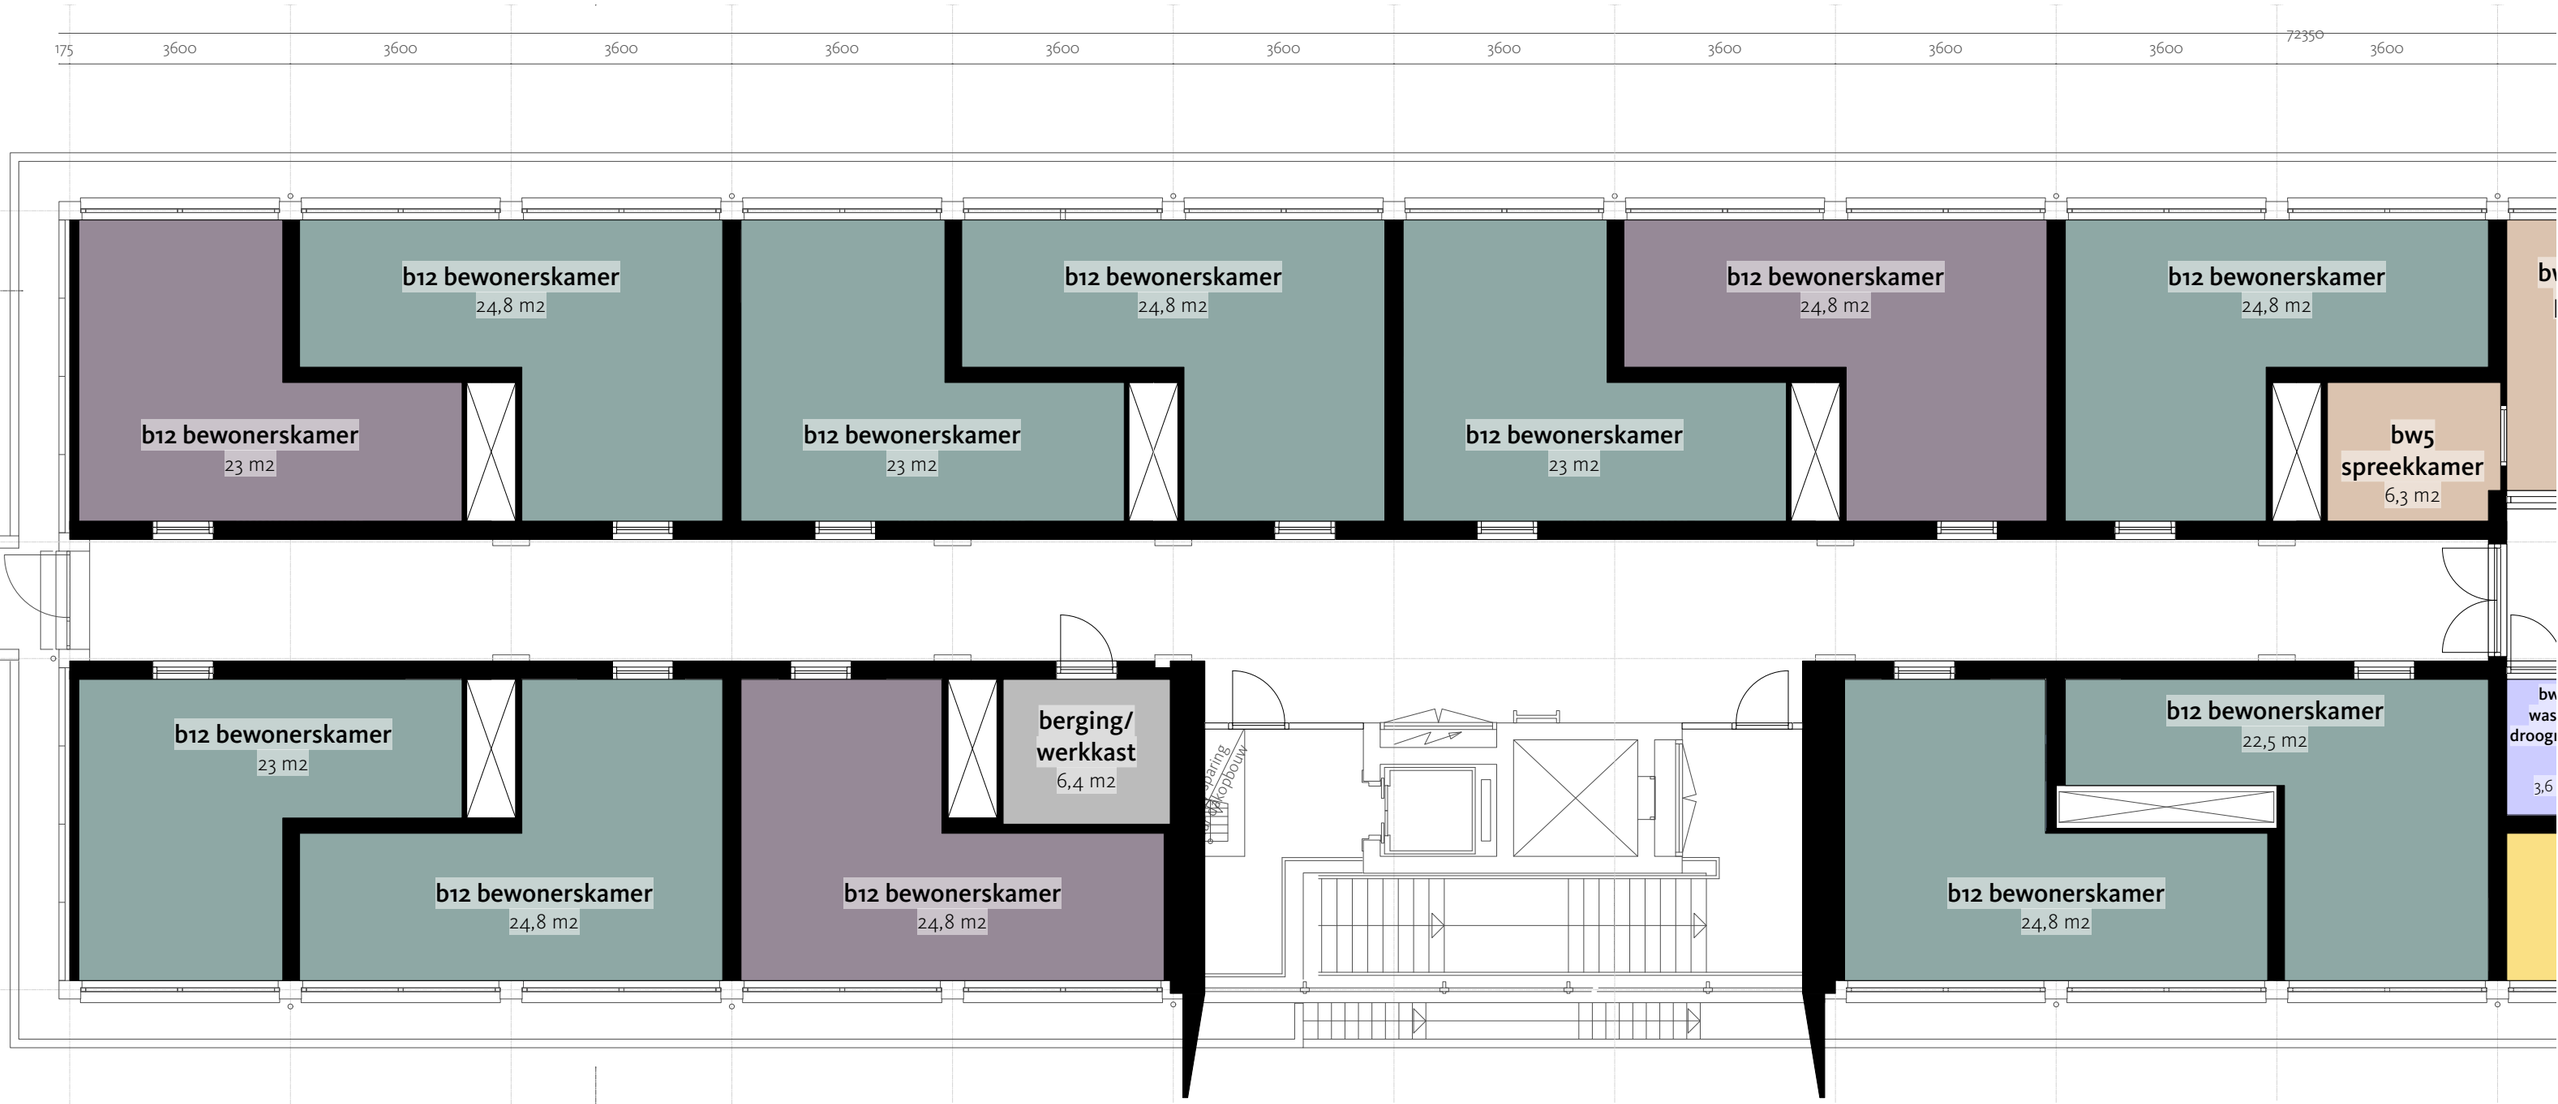

2e verdieping


Wonen met begeleiding
tweede verdieping
Schaal 1:100

Bauke Tuinstra
Doeke van Wieren

Bourboomweg 26
9112 HL Burdaard

T 0519 241550
F 0519 241559

E info@TWA-architecten.nl
W www.TWA-architecten.nl

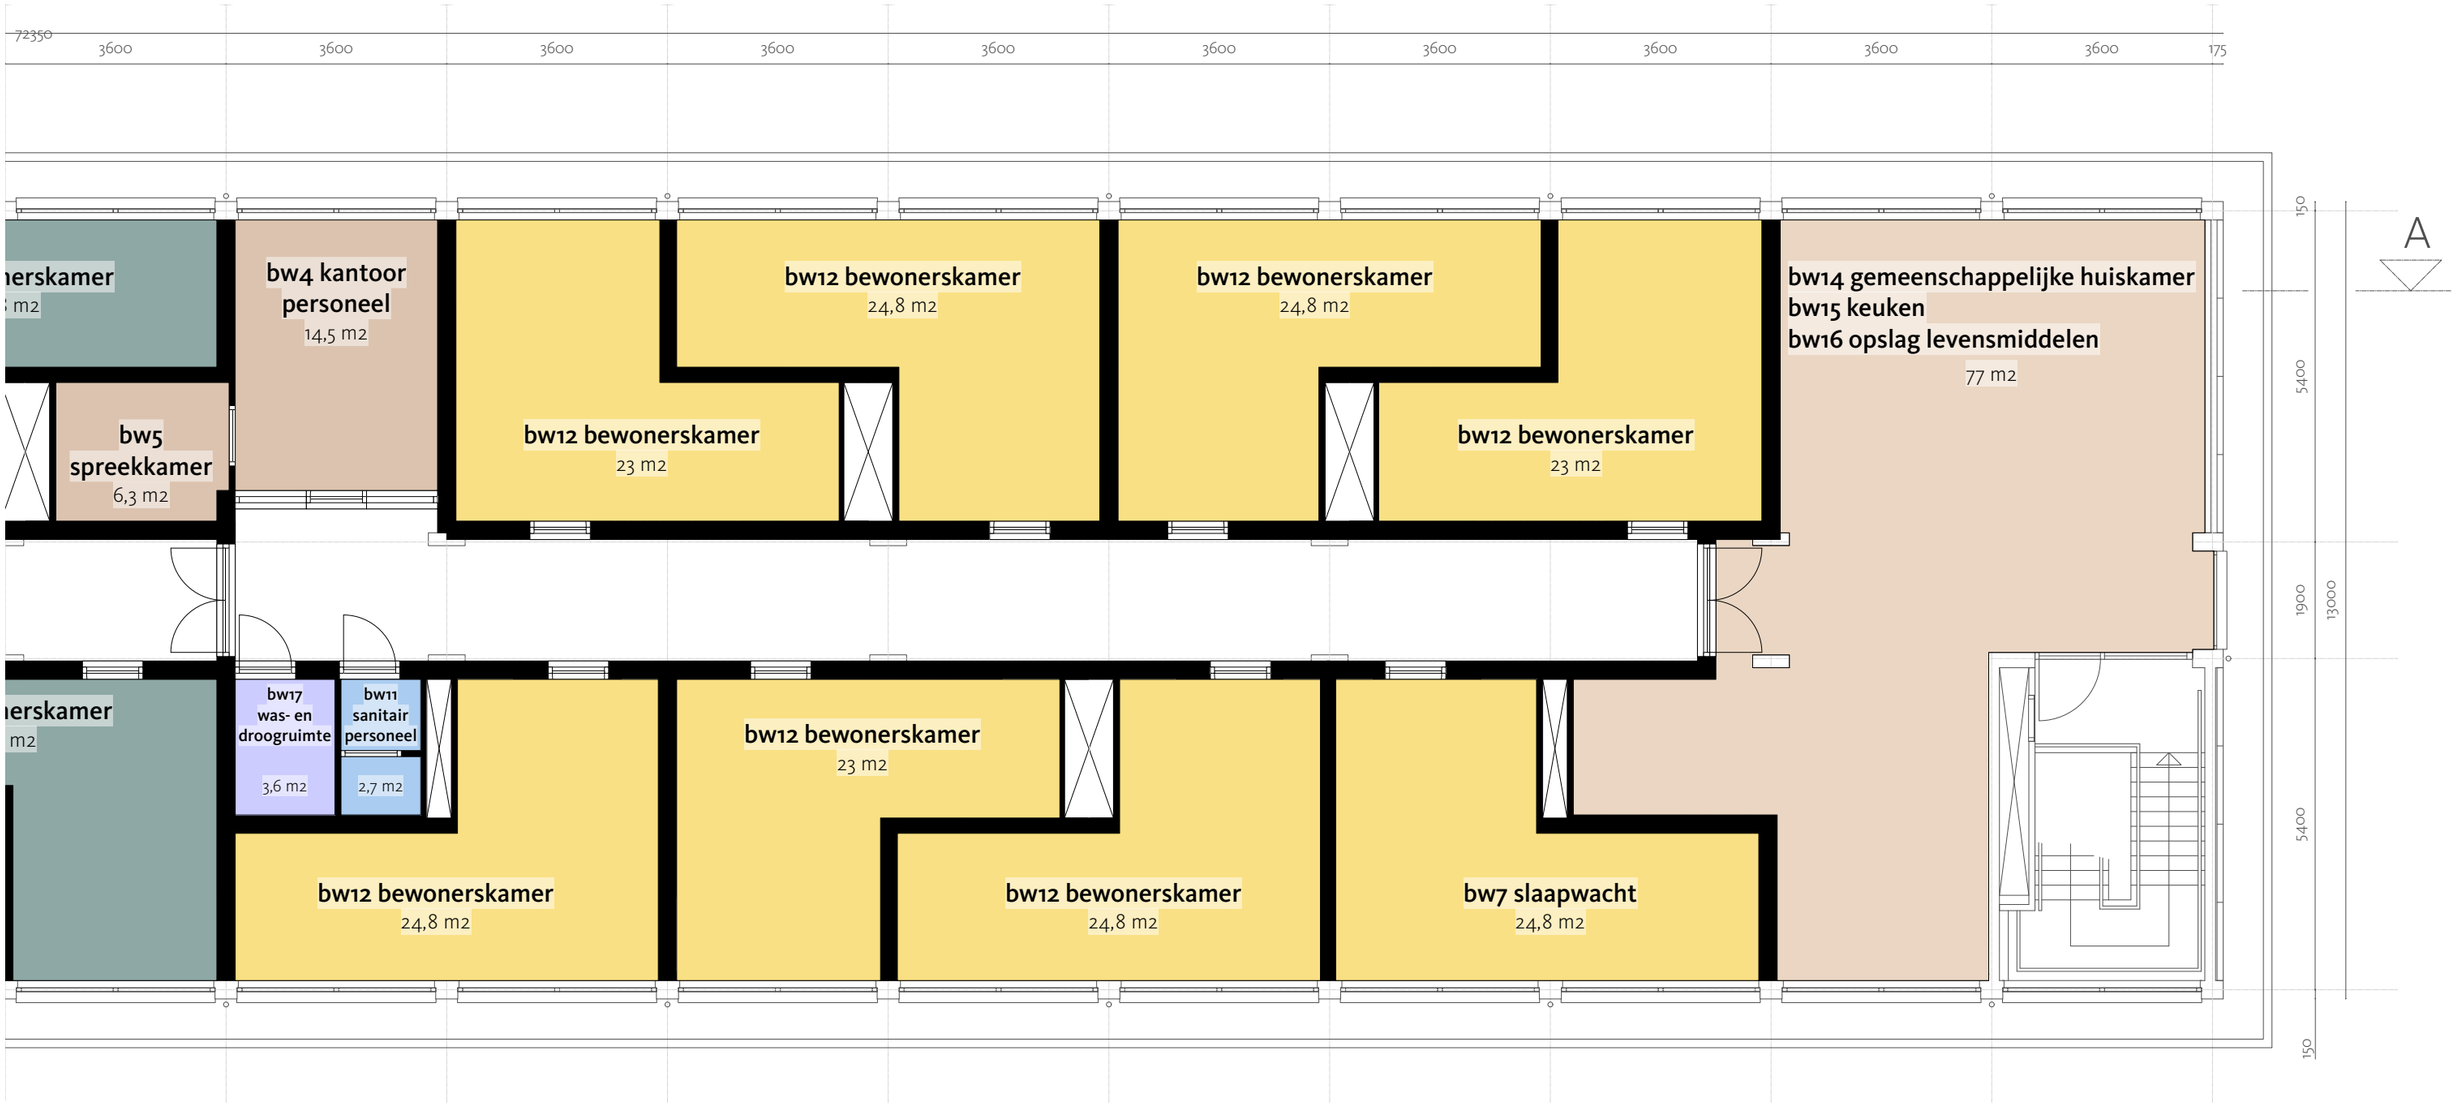

Beschermd wonen
tweede verdieping
Schaal 1:100

Bauke Tuinstra
Doeke van Wieren

Bourboomweg 26
9112 HL Burdaard

T 0519 241550
F 0519 241559

E info@TWA-architecten.nl
W www.TWA-architecten.nl