Locatie voor vrijkomende grond
ca. 230 m²
Beplanting

26.00 betonplaten
24.40 terreinafscheiding
0.80
0.80

2.40
volleybalveld 8x16m / korfbalveld 9x18 m
3.00
volleybalveld 8x16m
3.00
volleybalveld 8x16m
3.00
volleybalveld 8x16m
3.00

Loopdeur
1.25 m. breed en 2.00 m. hoog

Hekwerk
1.00 m. hoog staafmat
+ bovenbuis 60 mm
+ 3.00 m.
net 100 x 100 mm maaswijdte
Totale hoogte 4 m.

4.20
4.20
2.00

Loopdeur
1.25 breed en 2.00 hoog
INGANG

2.00

0.80
49.00 betonplaten
47.40 terreinafscheiding
0.80
2.00

2.00
Fietsenrekken
9.90

Werkpoort
dubbele vleugels
4.0 m breed 3.0 m. hoog

Bestaande korfbalvelden

Vogelenzang


Sporthal

kantine

Plattegrond tekening
1:200

LEGENDA

- Terreinafscheiding
- Drainage Ø 65 mm
- Sportveld
- Drainageput van gietijzer op maaiveldhoogte
- Betonplaten afm. 1 x 2 m.
- Gras

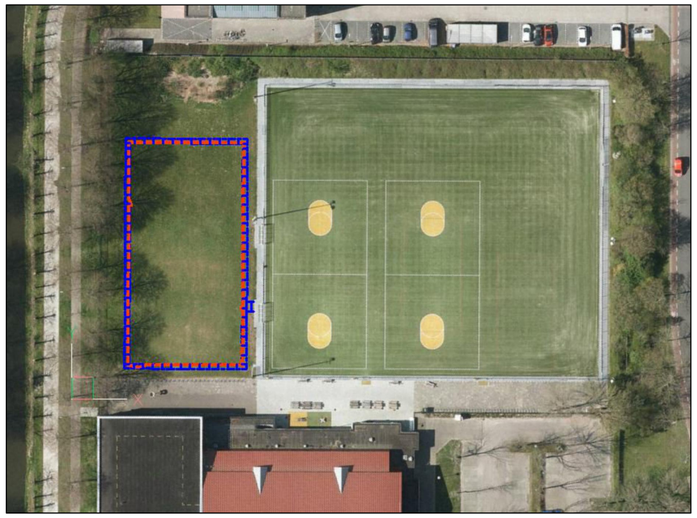

Locatie: Sportcomplex Lingeweg

GEMEENTE HOORN
Nieuwe Steen 1
Postbus 603
1620 AR Hoorn
T 0229 25 22 00

PROJECTOMSCHRIJVING
Conceptontwerp aanleg Beach velden op sportcomplex Lingeweg

TEKENINGOMSCHRIJVING
terreininrichting voor 3 beachvolleybalvelden en 1 Beach combiveld volleybal/ korfbal

PROJECTNR.	TEKENINGNR.	BLAD	VERSIE
-	101	01 van 01	-

GETEKEND: HE
PROJECTLEIDER: MvK
BESTEK: -
SCHAAL: 1 : 200
FORMAAT: A2
DATUM: 21-03-2022
STATUS: Concept

VOLLEYBALVELDEN ADOS_101.DWG ; 21-okt-22 ; by HEEKEN

getekend conform: NLCS