

VOORGEVEL

(gewijzigde situatie)

LINKER ZIJGEVEL

(gewijzigde situatie)


ACHTERGEVEL

(gewijzigde situatie)




RECHTER ZIJGEVEL

(gewijzigde situatie)

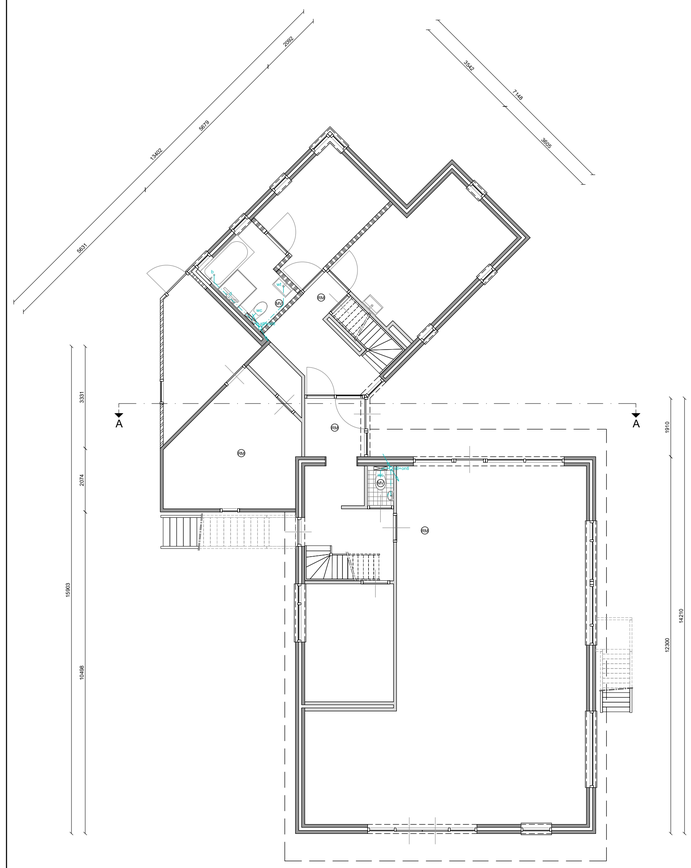


BEGANE GROND

(gewijzigde situatie)

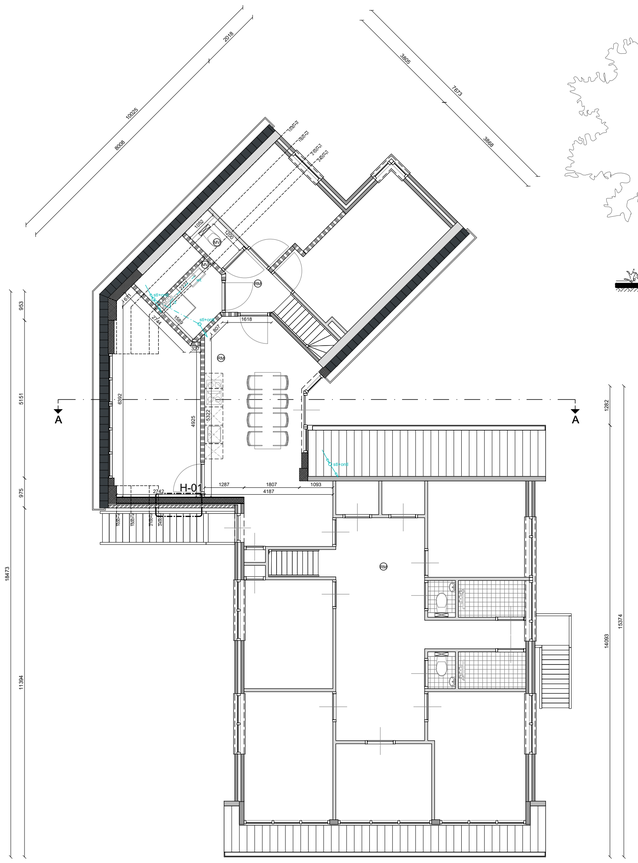

VERDIEPING

(gewijzigde situatie)

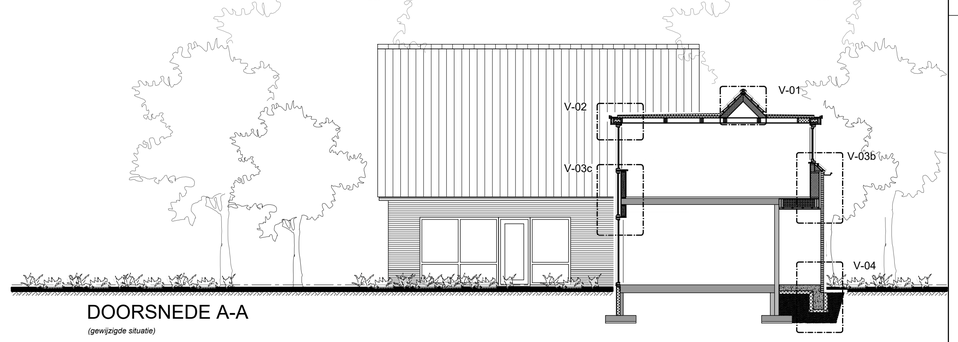

DOORSNEDE A-A

(gewijzigde situatie)

KLEUR- EN MATERIAALSTAAT

gevel:		
materiaal	:	metselwerk
kleur	:	conform bestaand
dakkapel:		
materiaal zijwangen	:	houten gevelbekleding
kleur	:	wit
oriëntatie	:	horizontaal *(Zweeds rabat)*
materiaal dakrand	:	Unipanel
kleur	:	wit
daken:		
materiaal *(hellend)*	:	keramische pan
kleur	:	antraciet / zwart *(conform bestaand)*
materiaal *(plat)*	:	EPDM
kleur	:	zwart
kozijnen en draaiende delen:		
materiaal	:	kunststof
kleur kozijn	:	wit
kleur draaiende delen	:	wit
zetwerken en afdekkers:		
materiaal zetwerken	:	aluminium
kleur	:	antraciet
goten en hemelwaterafvoeren:		
materiaal goot	:	zink
uitvoering	:	naturel
materiaal hemelwaterafvoer	:	zink

RENVOOI RIOLERING

Verklaring symbolen riolering

DWA	: Vuilwaterafvoer	WM	: Wasmachine
HWA	: Hemelwaterafvoer	WD	: Wasdroger
STL	: Standleiding binnenriolering	ONT	: ontluchting binnenriolering
OS	: Ontstoppingsstuk	NO	: Noodoverstort in gevel, brievenbusmodel
ES	: Eindstuk		afm. en plaats conform opgave constructeur
PE	: Polder expansiestuk	P	: Pluvia plastak afvoertrechter
CV	: Condensafvoer CV-unit		: Afschotisolatie, afschot 15 mm/m1
UG	: Uitstortgootsteen	Isolatie	gemiddelde RC-waarde = ...m2.K/W
UR	: Urinoir	LK	: Sparing lichtkoepel 1200x1200 mm
D	: Doucheputje	DL	: Daklijk
F	: Fontein	afschot	: Afschot 16mm/m1
GS	: Gootsteen		
WC	: Watercloset		
WT	: Wastafel		
B	: Bad		

Bouwwerkinstallaties conform bouwbesluit:
Artikel 4.202 Drinkwatervoorziening - de drinkwaterinstallatie voldoet aan de eisen gesteld in de NEN 1006
Artikel 4.203 warmwatervoorziening - de warmwaterinstallatie voldoet aan de eisen gesteld in de NEN 1006
Artikel 4.205 afvoer van huishoudelijk afvalwater - de afvoervoorziening voor huishoudelijk water voldoet aan de eisen gesteld in de NEN 3215
Artikel 4.206 afvoer van hemelwater - de afvoervoorziening voor hemelwater voldoet aan de eisen gesteld in de NEN 3215

RENVOOI BINNENKOZIJNEN

Houtsoort binnenkozijnen en glaslatten
- rode meranti, kwaliteitsklasse B, volumieke massa minimaal 500KG/m3
- evenwichtsvochtgehalte volgens KVT '95

Zwarte kozijnen:
- 67x114mm, tenzij anders aangegeven

sponningen:
- diepte 17mm, tenzij anders aangegeven

Oppervlaktebehandeling:
- volgens van fabriekswaarde aangebrachte grondlaag (2 lagen),
- totale droge laagdichte minimaal 80 micrometer en op de bouw dekkend afgewerkt (2 lagen) conform beschrijving bestek

Binnendeuren:
- Theuma, conform beschrijving tekening en bestek

Brandwerende binnendeuren:
- Theuma, conform beschrijving tekening en bestek

Hang- en sluitwerk
- conform beschrijving tekening en bestek

RENVOOI BRANDWERENDHEID EN ROOKDICHTHEID

Brandwerendheid en rookdichtheid
- Gevelbekleding: steenachtige materialen conform NEN-EN 13501-1
- Binnenwanden: steenachtige materialen conform NEN-EN 13501-1
- Hoofdraagconstructie: steenachtige materialen conform NEN-EN 13501-1
- Staalconstructie: vigns NEN-EN 1990 en NEN-EN 1991
- Brandwoortplanting algemeen :
- rookdicht, tenzij anders aangegeven
- rookdicht conform NEN 6065
- Brandwerendheid en rookdichtheid
- Voor de bovenzijde van een voor personen bestemde vloer, een trap en een hellingbaan die grenst aan de binnenlucht dient tenminste te voldoen aan brandklasse D en aan rookklasse s1fl conform NEN-EN 13501-1
- Rookdichtheid algemeen : ieder constructiedeel binnen het gebouw dient tenminste te voldoen aan een rookdichtheid van 10m -1.
- (Platte)Daken worden niet brandgevaarlijk uitgevoerd conform NEN 6063

RENVOOI ALGMEEN

- baksteen gevelsteen
- bestaande wanden
- kalkzandsteen lijmblokken / metselstenen
- in het werk gestort beton
- prefab beton
- lichte scheidingswanden, cellenbeton
- lichte scheidingswanden, houtskeletbouw / metalstud
- bestaand deurkozijn
- nieuw deurkozijn
- nieuw deurkozijn, zelfsluitend
- niet-ioniserende rookmelder aangesloten op voorziening voor elektriciteit conform NEN2555
- afzuigunit mechanische ventilatie
- plaatsaanduiding meterkast
- vloertegelwerk en wandtegelwerk tot onderkant plafond.

arceringen zijn geen legplannen

materialen en kleuren zijn conform kleur- en materiaalstaat

vrije doorgang
- dagmaat binnendeuren woonfunctie ≥800x≥2300mm
- dagmaat buitendeuren begane grond woonfunctie ≥900x≥2300mm
- dagmaat overige buitendeuren ≥900x≥2300mm
- minimala afmetingen verkeersruite ≥850x≥2300mm
- maximale drempelhoogte max. 20mm

trappen conform bouwbesluit:
afdeling 2.5, artikel 2.32 t/m 2.36 en daarbij behorende tabel 2.33

afscheidingen conform bouwbesluit:
afdeling 2.3, artikel 2.16 t/m 2.20 en daarbij behorende tabel 2.16

alle nieuwe deuren, ramen, kozijnen en daarmee gelijk te stellen constructie-onderdelen in de uitwendige scheidingsconstructies van het gebouw conform NEN5097, uitvoeren in een weerstandsklasse voor inbraakwerendheid van tenminste 2, overeenkomstig met NEN5096 en conform het bouwbesluit.

brandwerendheid m.b.t. bezwijken 30 minuten.

B&V BOUWMEESTERS

ontwerp | bouwkundig tekenwerk | vergunningen | 3d visualisaties

Dolderweg 27B
8331 LL Steenwijk
Tel.06 46 76 26 96
Website: www.benvbouwmeesters.nl
E-mail: info@benvbouwmeesters.nl

fase: OMGEVINGSVERGUNNING

status: DEFINITIEF

opdr.: TRIAS JEUGDHULP

werk: VERBOUW BOSHUIS SORGHVLIETWEG 2 TE ZWOLLE

onderwerp: VERZAMELBLAD GEWIJZIGDE PLATTEGRONDEN, GEVELS, DOORSNEDE EN KLEUR- & MATERIAALSTAAT

blad: OV-100

datum: 01-10-2024 | schaal: 1: 100

gewijzigd: a: | b: | c: | d: | e:

Printdatum: 01-10-2024 14:59

werknummer: 05424

Maten en hoogten in het werk te controleren cq aanpassen aan bestaand!