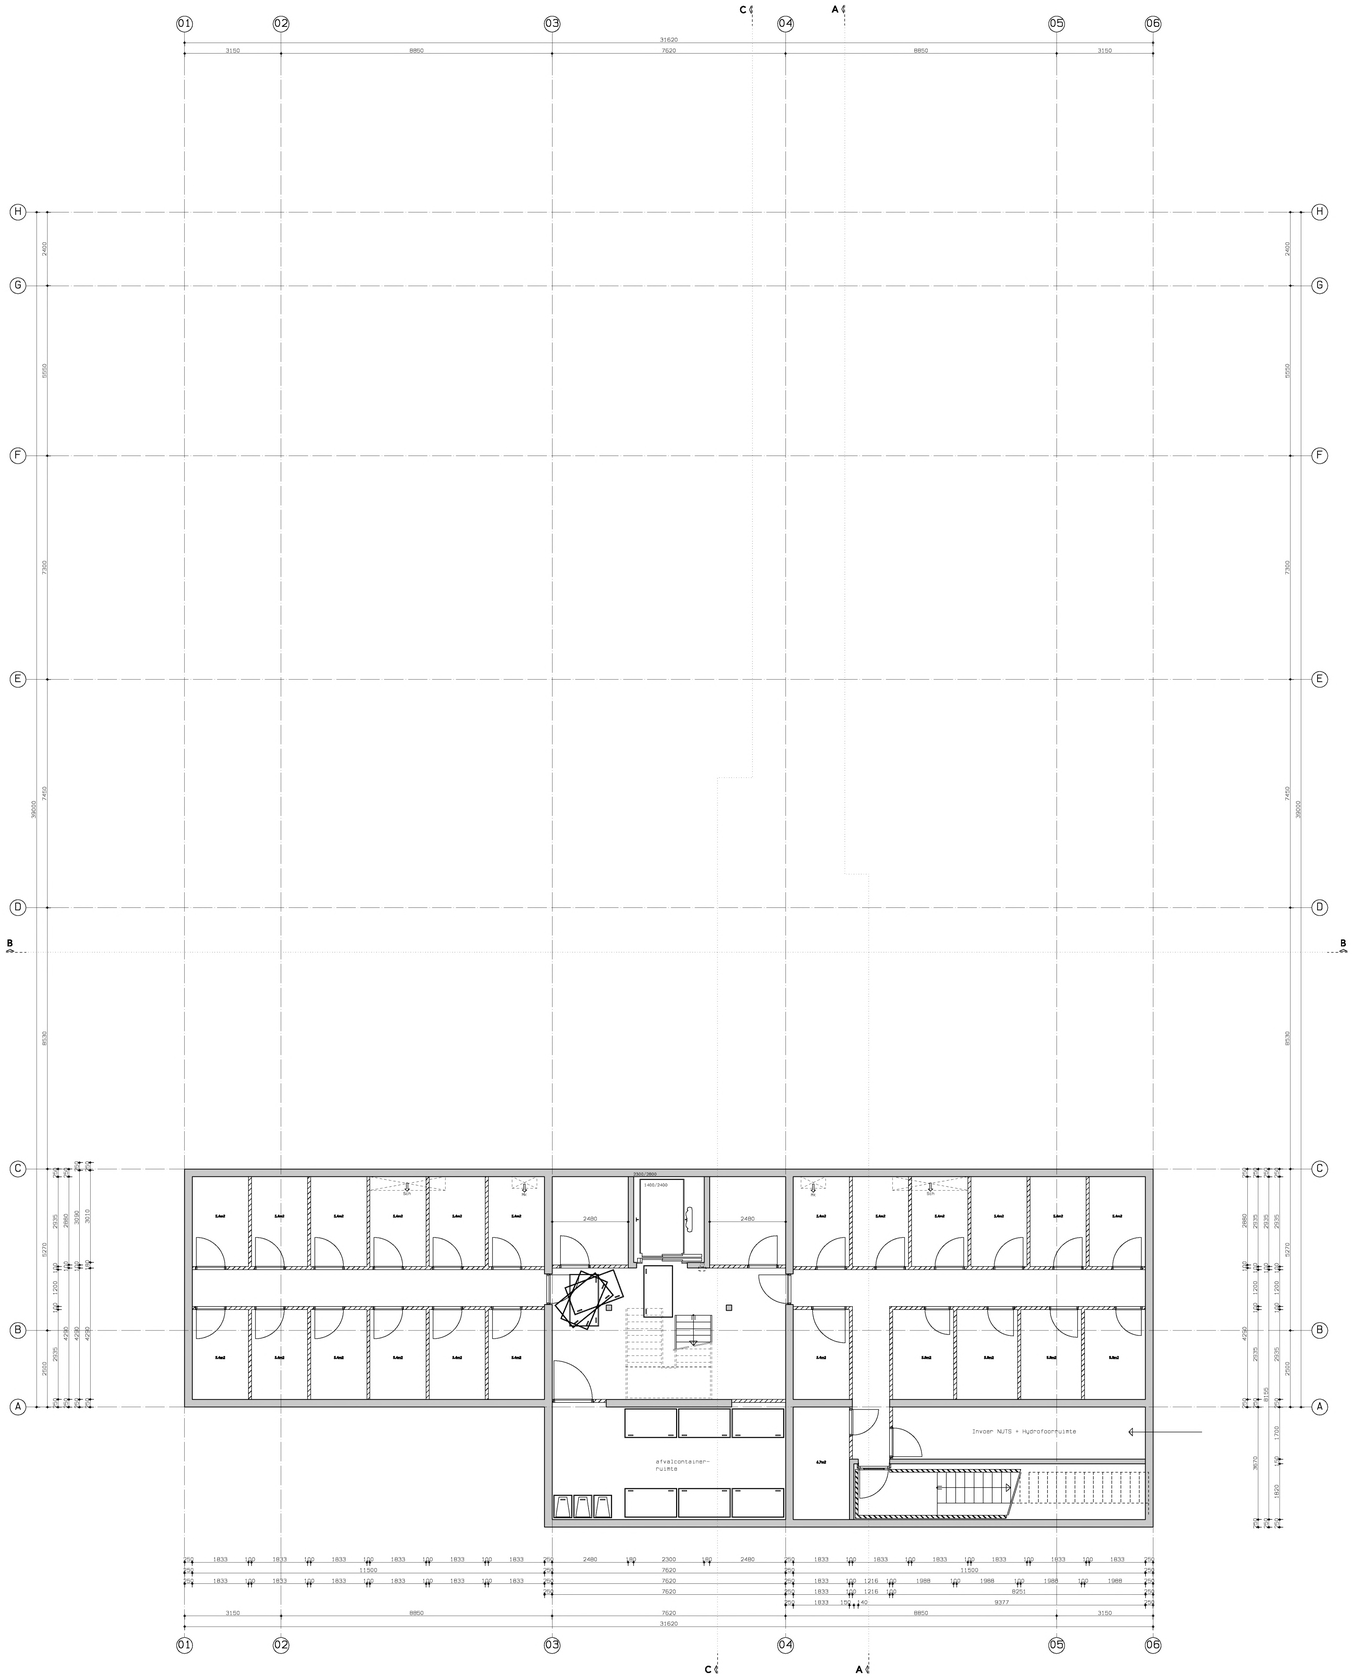


Woongebouw Kerklaan

Wateringen

23 appartementen & 2 penthouses

Plattegronden


Kelder

werknummer	:	3400 bladnr. : 099
fase	:	VO
status	:	Concept
schaal	:	1:100
formaat	:	A1 (594x841)
getekend	:	JM

m3 architecten
Generaal Berenschotlaan 211-213 2283 JM Rijswijk
Telefoon : 070-3944349

D ○
C ○
B ○
A ○

datum : ○ 30-12-2019

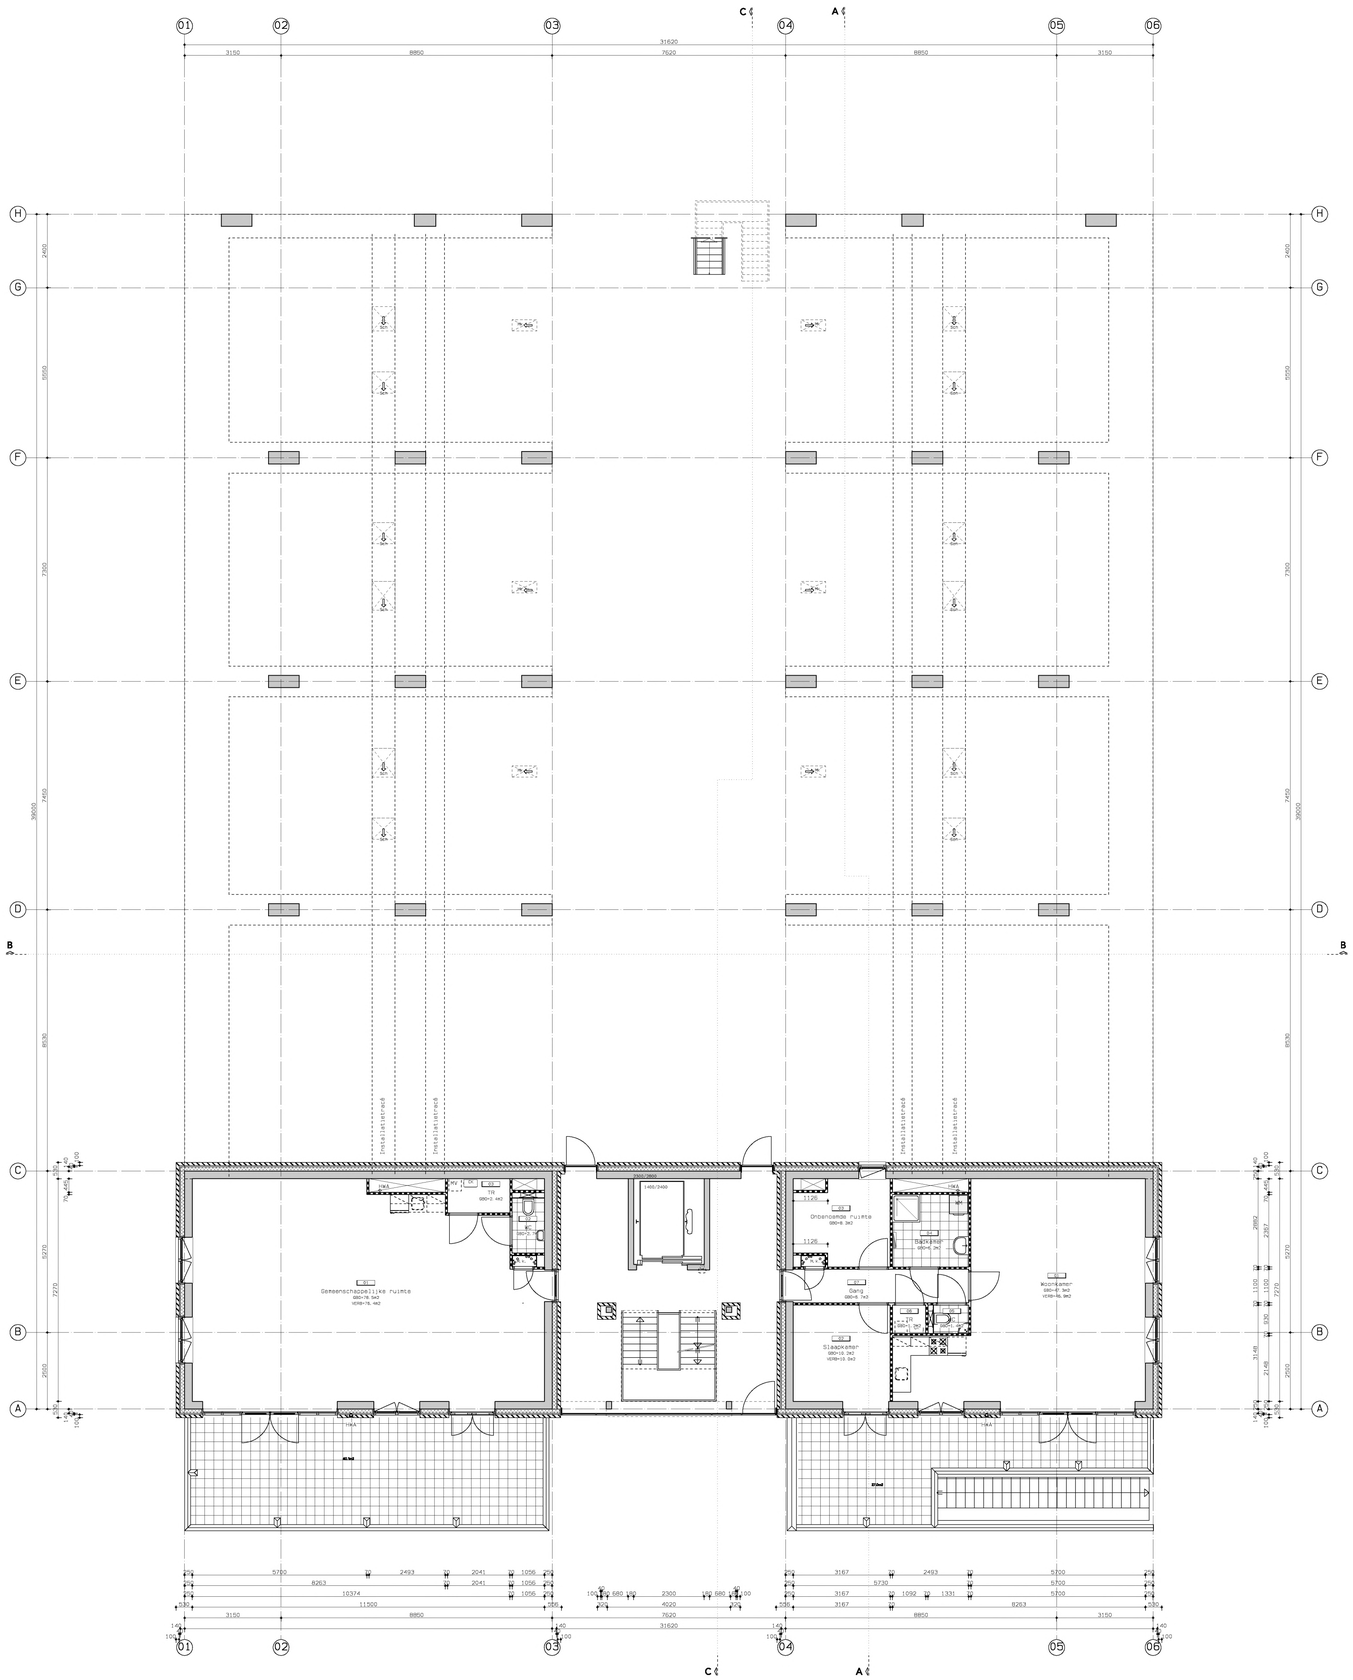

Woongebouw Kerklaan

Wateringen


23 appartementen & 2 penthouses

Plattegronden

Begane grond

werknummer	:	3400 bladnr. : 100
fase	:	VO
status	:	Concept
schaal	:	1:100
formaat	:	A1 (594x841)
getekend	:	JM
D		○
C		○
B		○
A		○
datum	:	○ 30-12-2019

m3 architecten
Generaal Berenschotlaan 211-213 2283 JM Rijswijk
Telefoon : 070-3944349

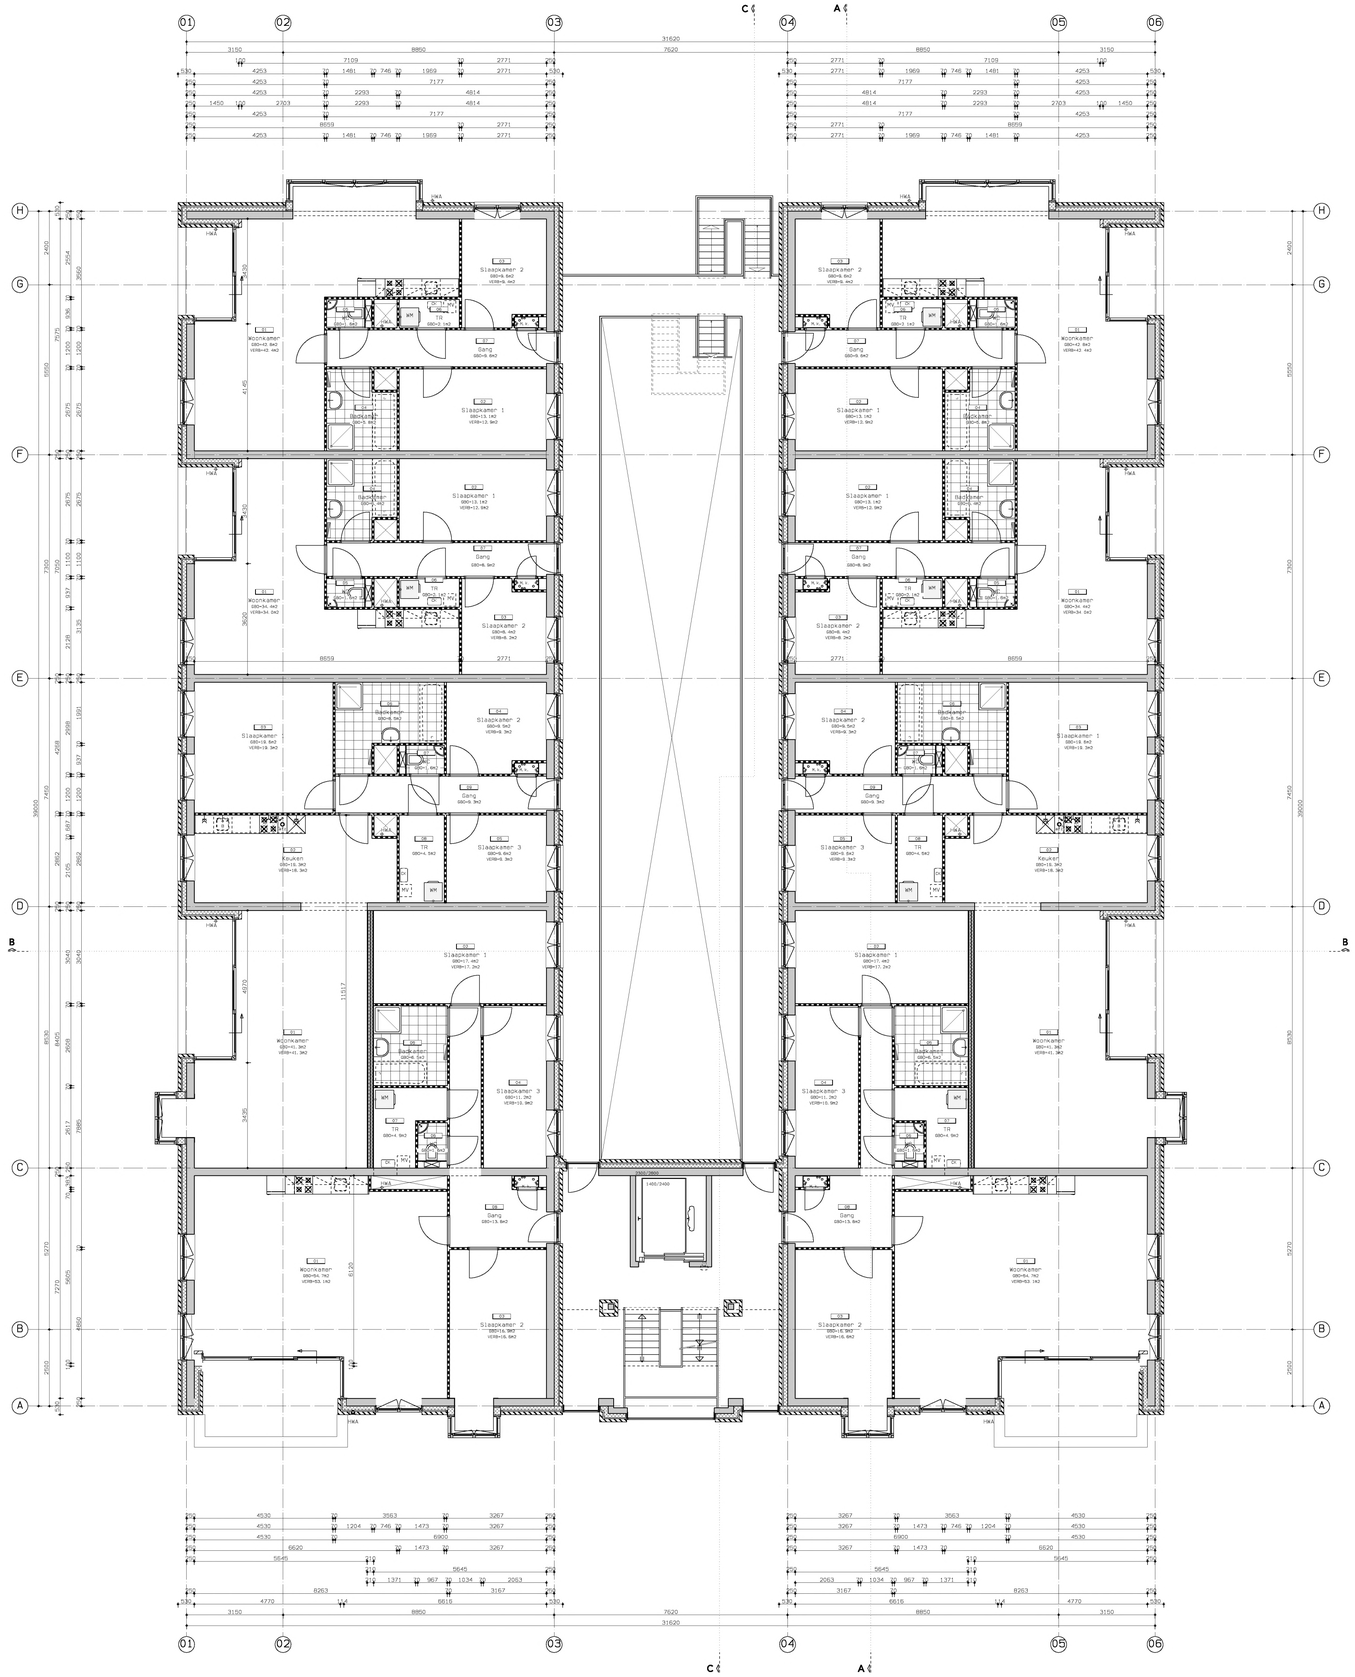

Woongebouw Kerklaan

Wateringen

23 appartementen & 2 penthouses

Plattegronden


Eerste en tweede verdieping

m3 architecten

Generaal Berenschotlaan 211-213 2283 JM Rijswijk

Telefoon : 070-3944349

werknummer	:	3400 bladnr. : 101
fase	:	VO
status	:	Concept
schaal	:	1:100
formaat	:	A1 (594x841)
getekend	:	JM
D		○
C		○
B		○
A		○
datum	:	○ 30-12-2019

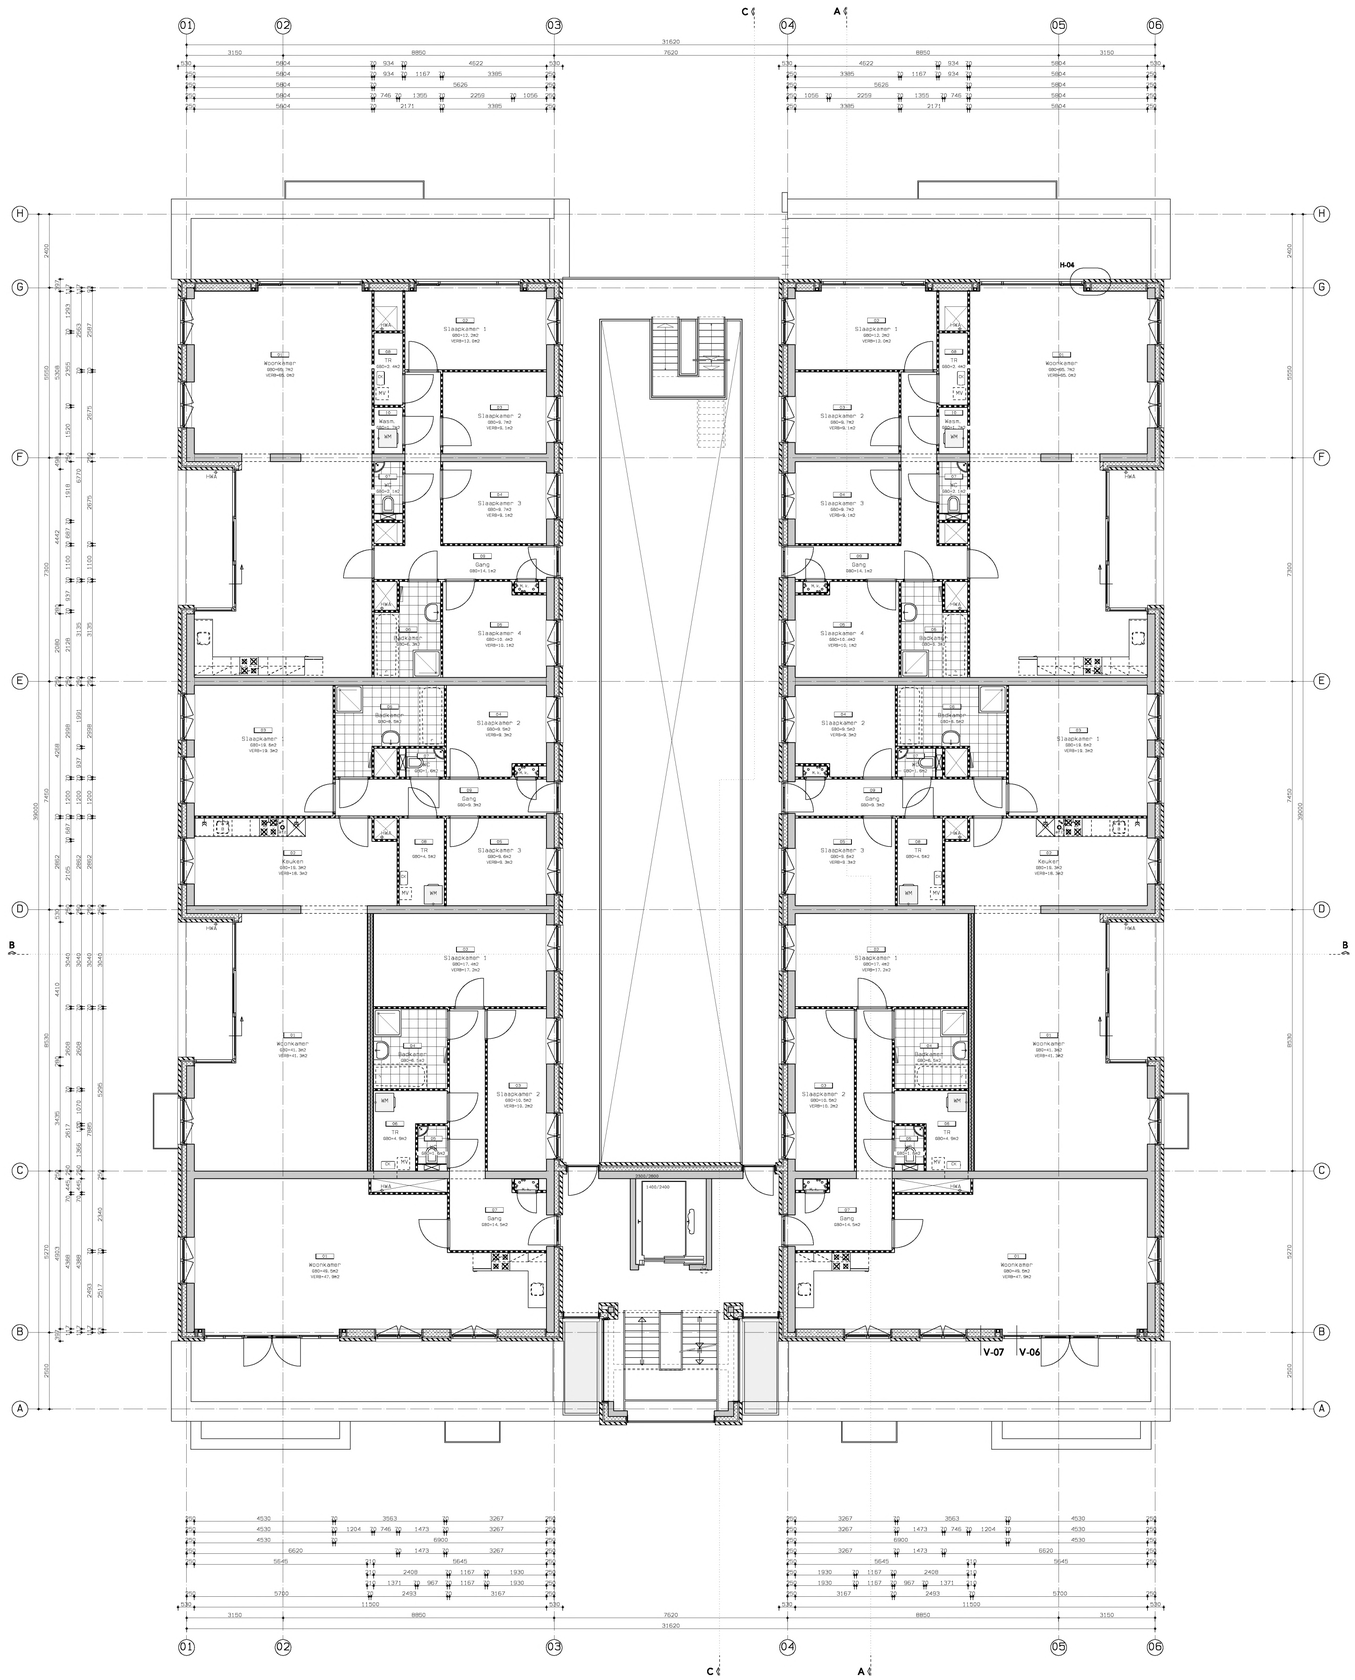

Woongebouw Kerklaan

Wateringen

23 appartementen & 2 penthouses

Plattegronden


Derde verdieping

m3 architecten

Generaal Berenschotlaan 211-213 2283 JM Rijswijk

Telefoon : 070-3944349

werknummer	:	3400 bladnr. : 103
fase	:	VO
status	:	Concept
schaal	:	1:100
formaat	:	A1 (594x841)
getekend	:	JM
D		○
C		○
B		○
A		○
datum	:	○ 30-12-2019

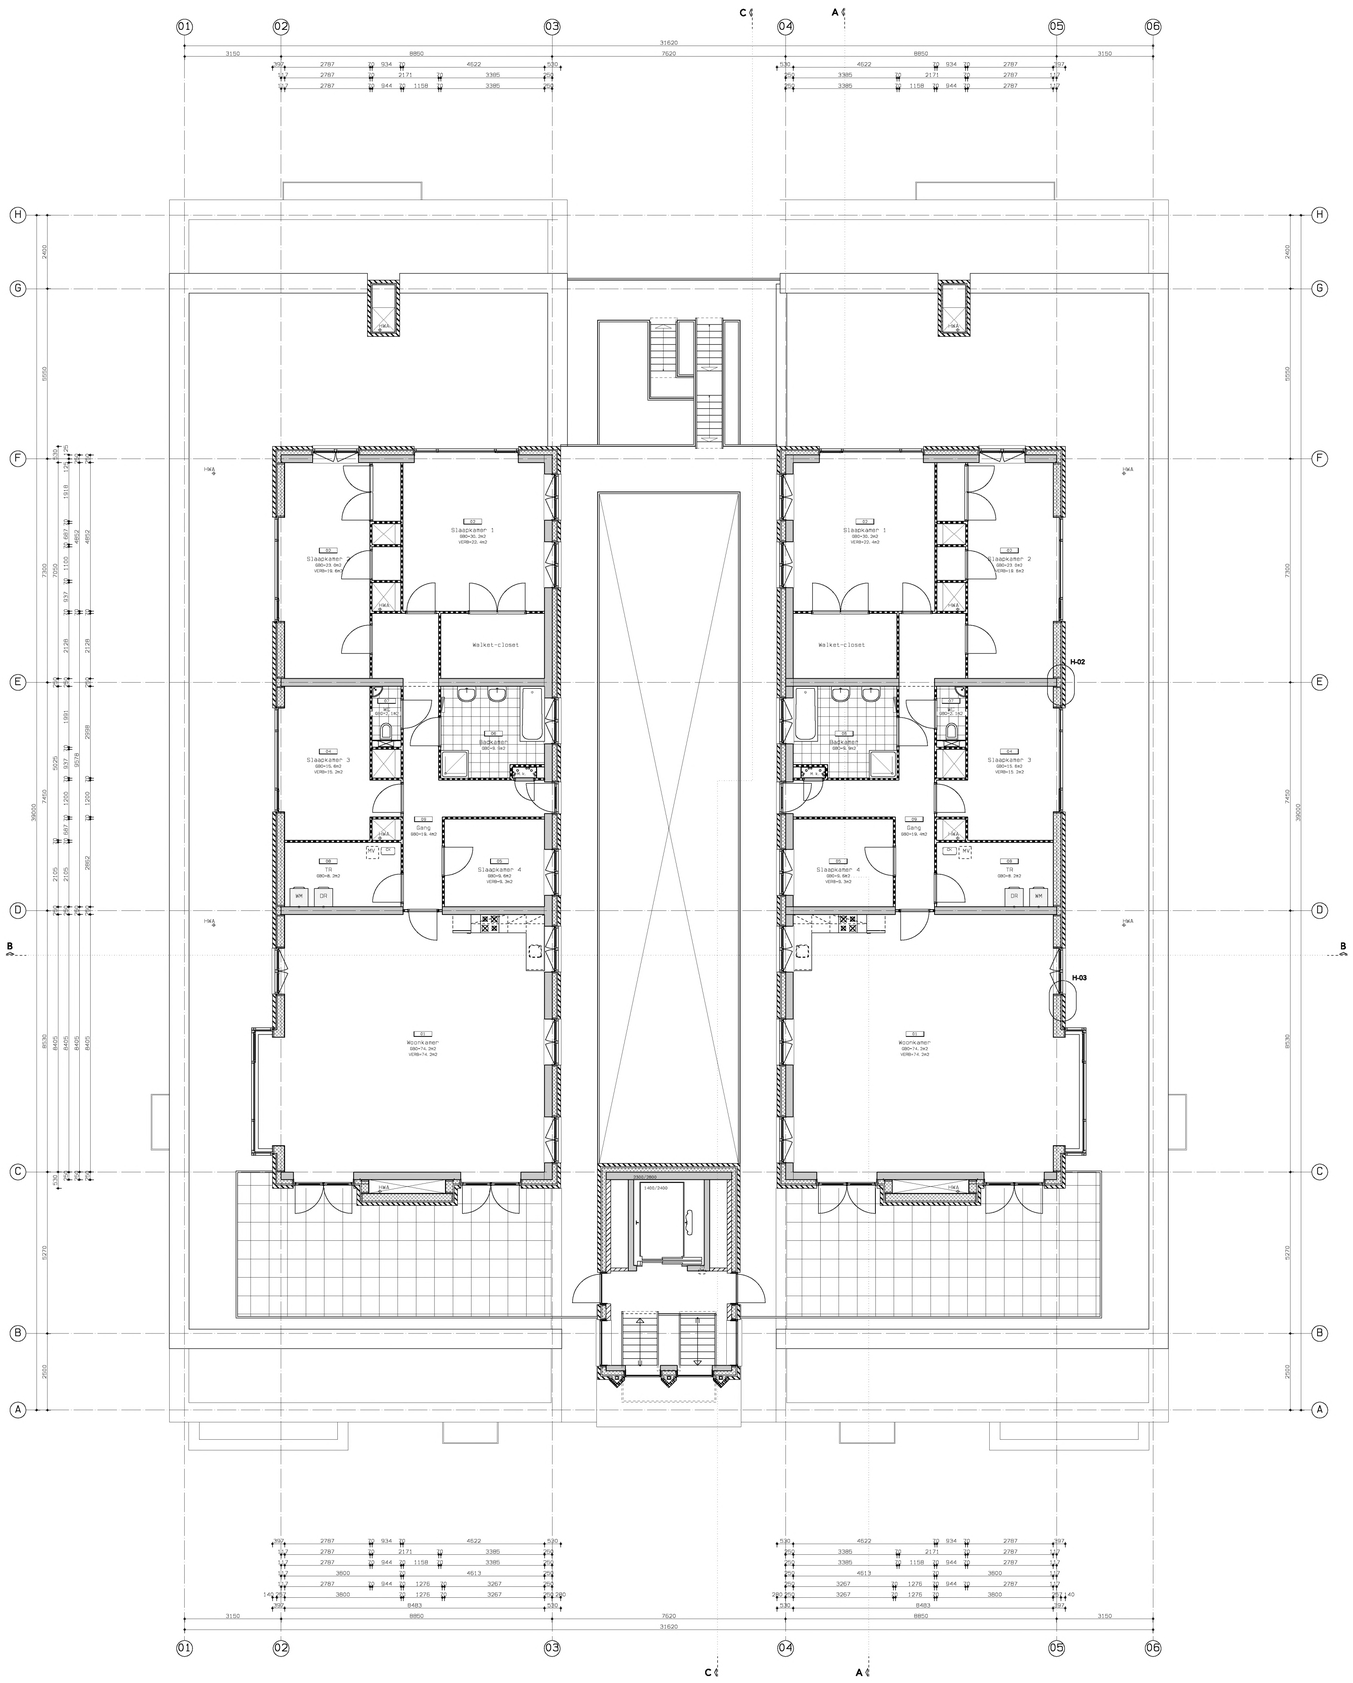

Woongebouw Kerklaan

Wateringen

23 appartementen & 2 penthouses

Plattegronden

Vierde verdieping

werknummer	:	3400	bladnr. : 104
fase	:	VO	
status	:	Concept	
schaal	:	1:100	
formaat	:	A1 (594x841)	
getekend	:	JM	
D	○		
C	○		
B	○		
A	○		
datum	:	○ 30-12-2019	

m3 architecten
Generaal Berenschotlaan 211-213 2283 JM Rijswijk
Telefoon : 070-3944349



Woongebouw Kerklaan

Wateringen

23 appartementen & 2 penthouses

Gevels

Voorgevel

werknummer	:	3400	bladnr. : 201-V
fase	:	VO	
status	:	Concept	
schaal	:	1:100	
formaat	:	A2 (420x594)	
getekend	:	JM	

m3 architecten
Generaal Berenschotlaan 211-213 2283 JM Rijswijk
Telefoon : 070-3944349

D ○
C ○
B ○
A ○
datum : ○ 30-12-2019



Linker zijgevel

Woongebouw Kerklaan

Wateringen

23 appartementen & 2 penthouses

Gevels

Linkergevel

m3 architecten
Generaal Berenschotlaan 211-213 2283 JM Rijswijk
Telefoon : 070-3944349

werknummer : 3400 bladnr. : 202-L

fase : VO

status : Concept

schaal : 1:100

formaat : A2 (420x594)

getekend : JM

D ○
C ○
B ○
A ○

datum : ○ 30-12-2019



Woongebouw Kerklaan

Wateringen

23 appartementen & 2 penthouses

Gevels

Achtergevel

werknummer	:	3400 bladnr. : 203-A
fase	:	VO
status	:	Concept
schaal	:	1:100
formaat	:	A2 (420x594)
getekend	:	JM

m3 architecten
Generaal Berenschotlaan 211-213 2283 JM Rijswijk
Telefoon : 070-3944349

D ○
C ○
B ○
A ○
datum : ○ 30-12-2019



Rechter zijgevel

Linker zijgevel

+2.998

2500 5270 8530 7450 7300 5550 2400

39000

A B C D E F G H

Woongebouw Kerklaan

Wateringen

23 appartementen & 2 penthouses

Gevels

Rechtergevel

werknummer : 3400 bladnr. : 204-R

fase : VO

status : Concept

schaal : 1:100

formaat : A2 (420x594)

getekend : JM


m3 architecten

Generaal Berenschotlaan 211-213 2283 JM Rijswijk

Telefoon : 070-3944349

D ○
C ○
B ○
A ○

datum : ○ 30-12-2019

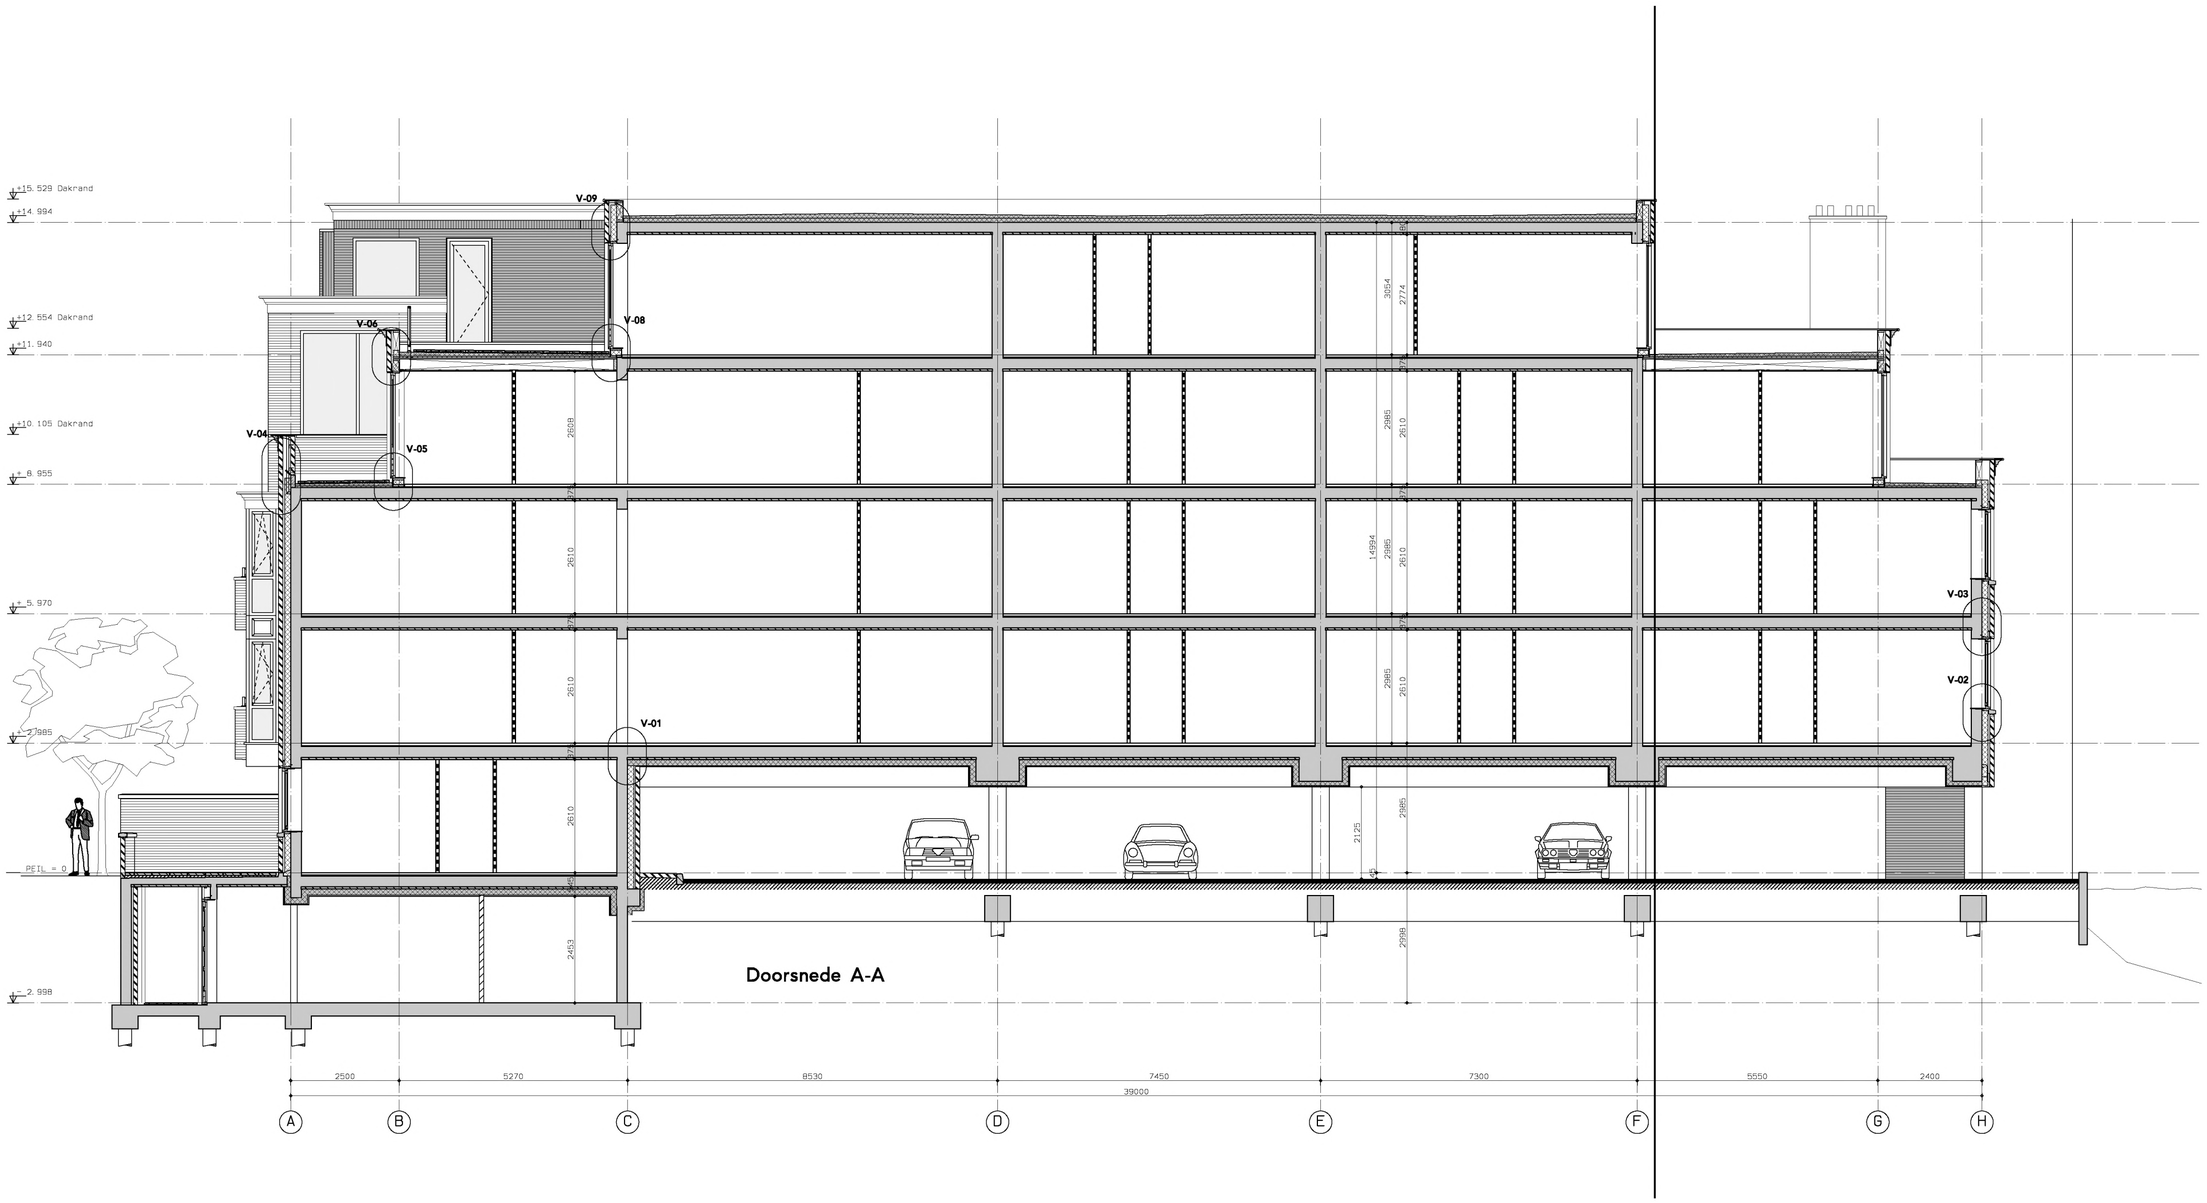

Doorsnede A-A

Woongebouw Kerklaan

Wateringen

23 appartementen & 2 penthouses

Doorsnedes

A-A

m3 architecten
Generaal Berenschotlaan 211-213 2283 JM Rijswijk
Telefoon : 070-3944349

werknummer : 3400 bladnr. : 300

fase : VO

status : Concept

schaal : 1:100


formaat : A2 (420x594)

getekend : JM

D ○
C ○
B ○
A ○

datum : ○ 30-12-2019

File: 01-Tekeningen Tabel: BT-050 Proj. blb: 3400

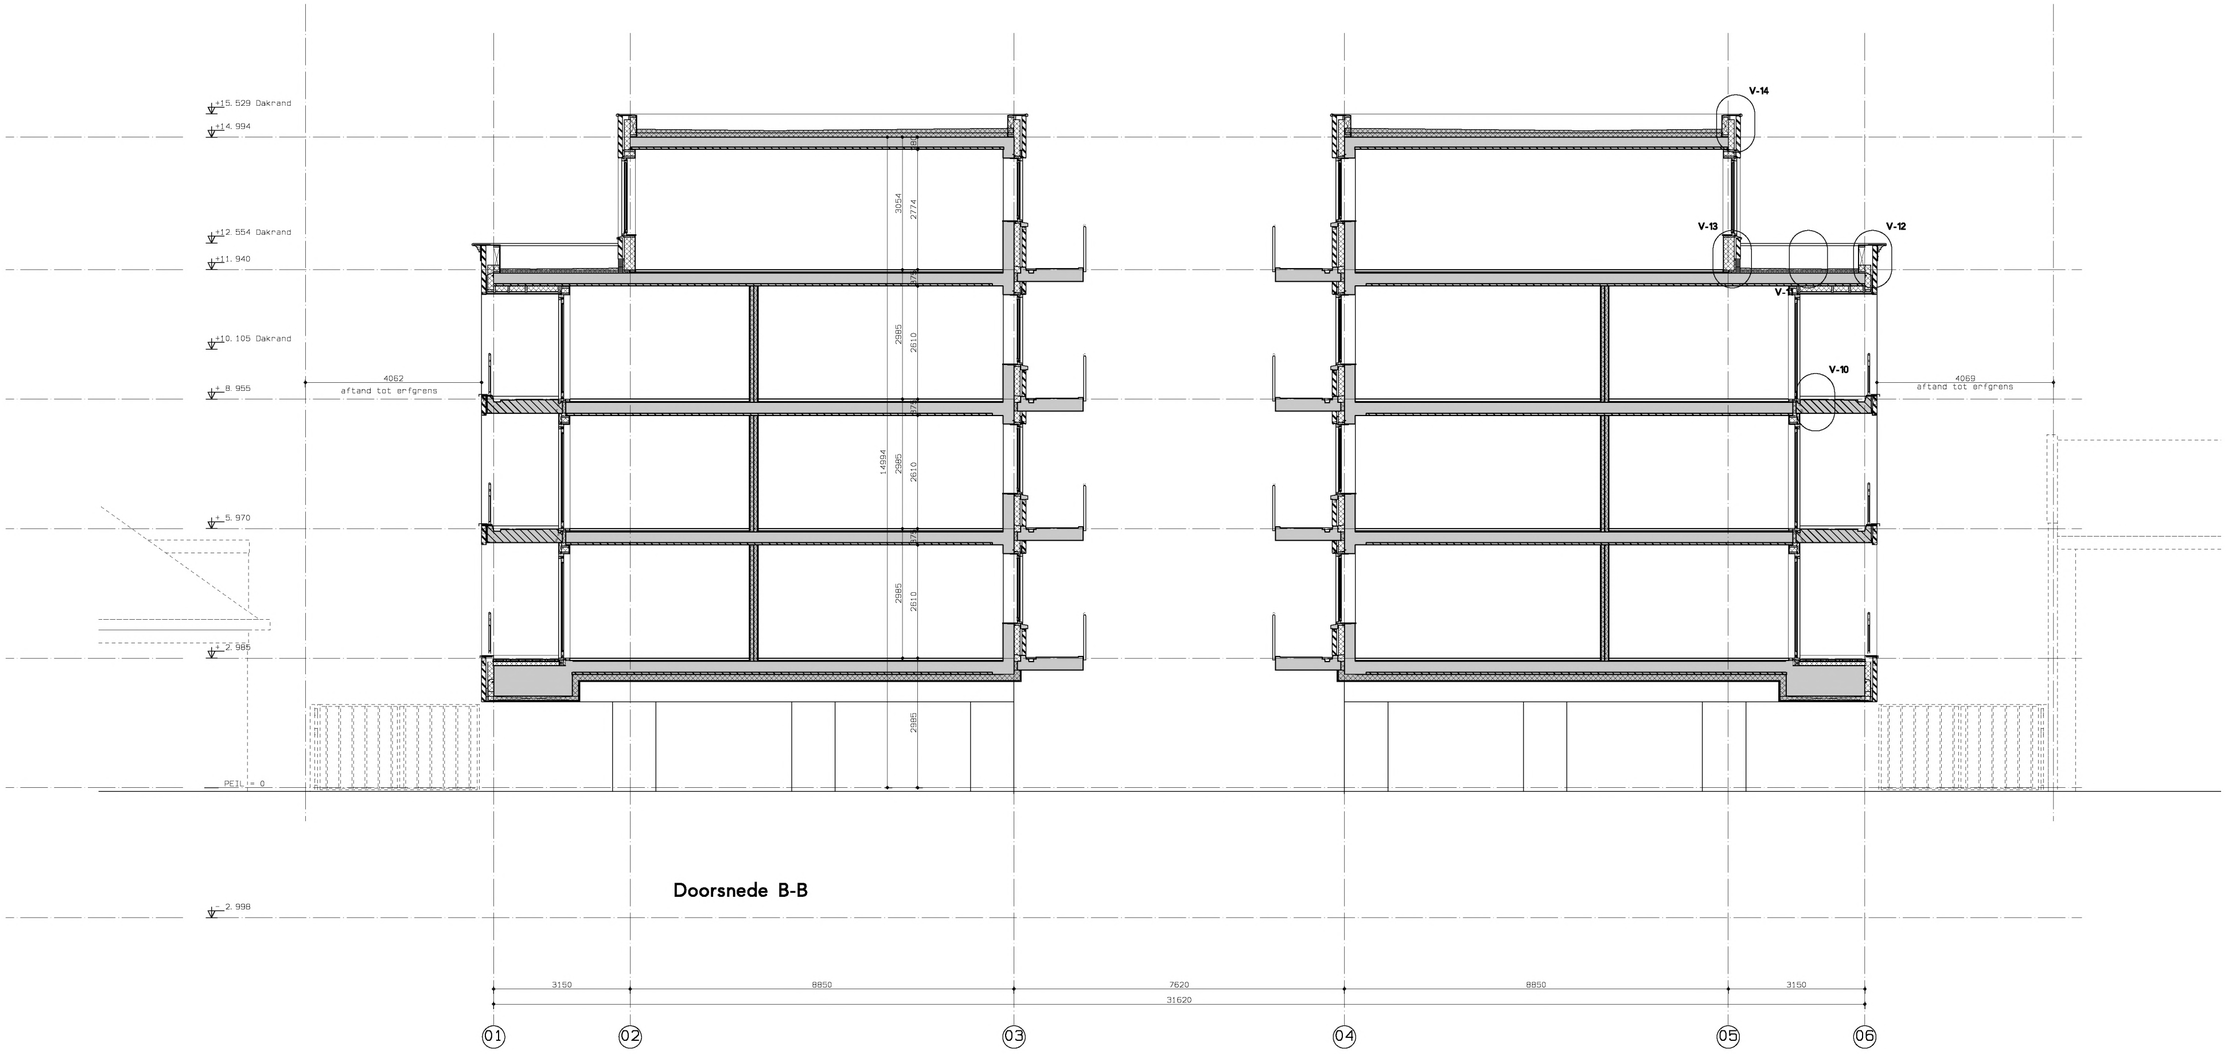

Doorsnede B-B

Woongebouw Kerklaan

Wateringen

23 appartementen & 2 penthouses

Doorsnedes

B-B

m3 architecten
Generaal Berenschotlaan 211-213 2283 JM Rijswijk
Telefoon : 070-3944349

werknummer : 3400 bladnr. : 301

fase : VO

status : Concept


schaal : 1:100

formaat : A2 (420x594)

getekend : JM

D ○
C ○
B ○
A ○

datum : ○ 30-12-2019

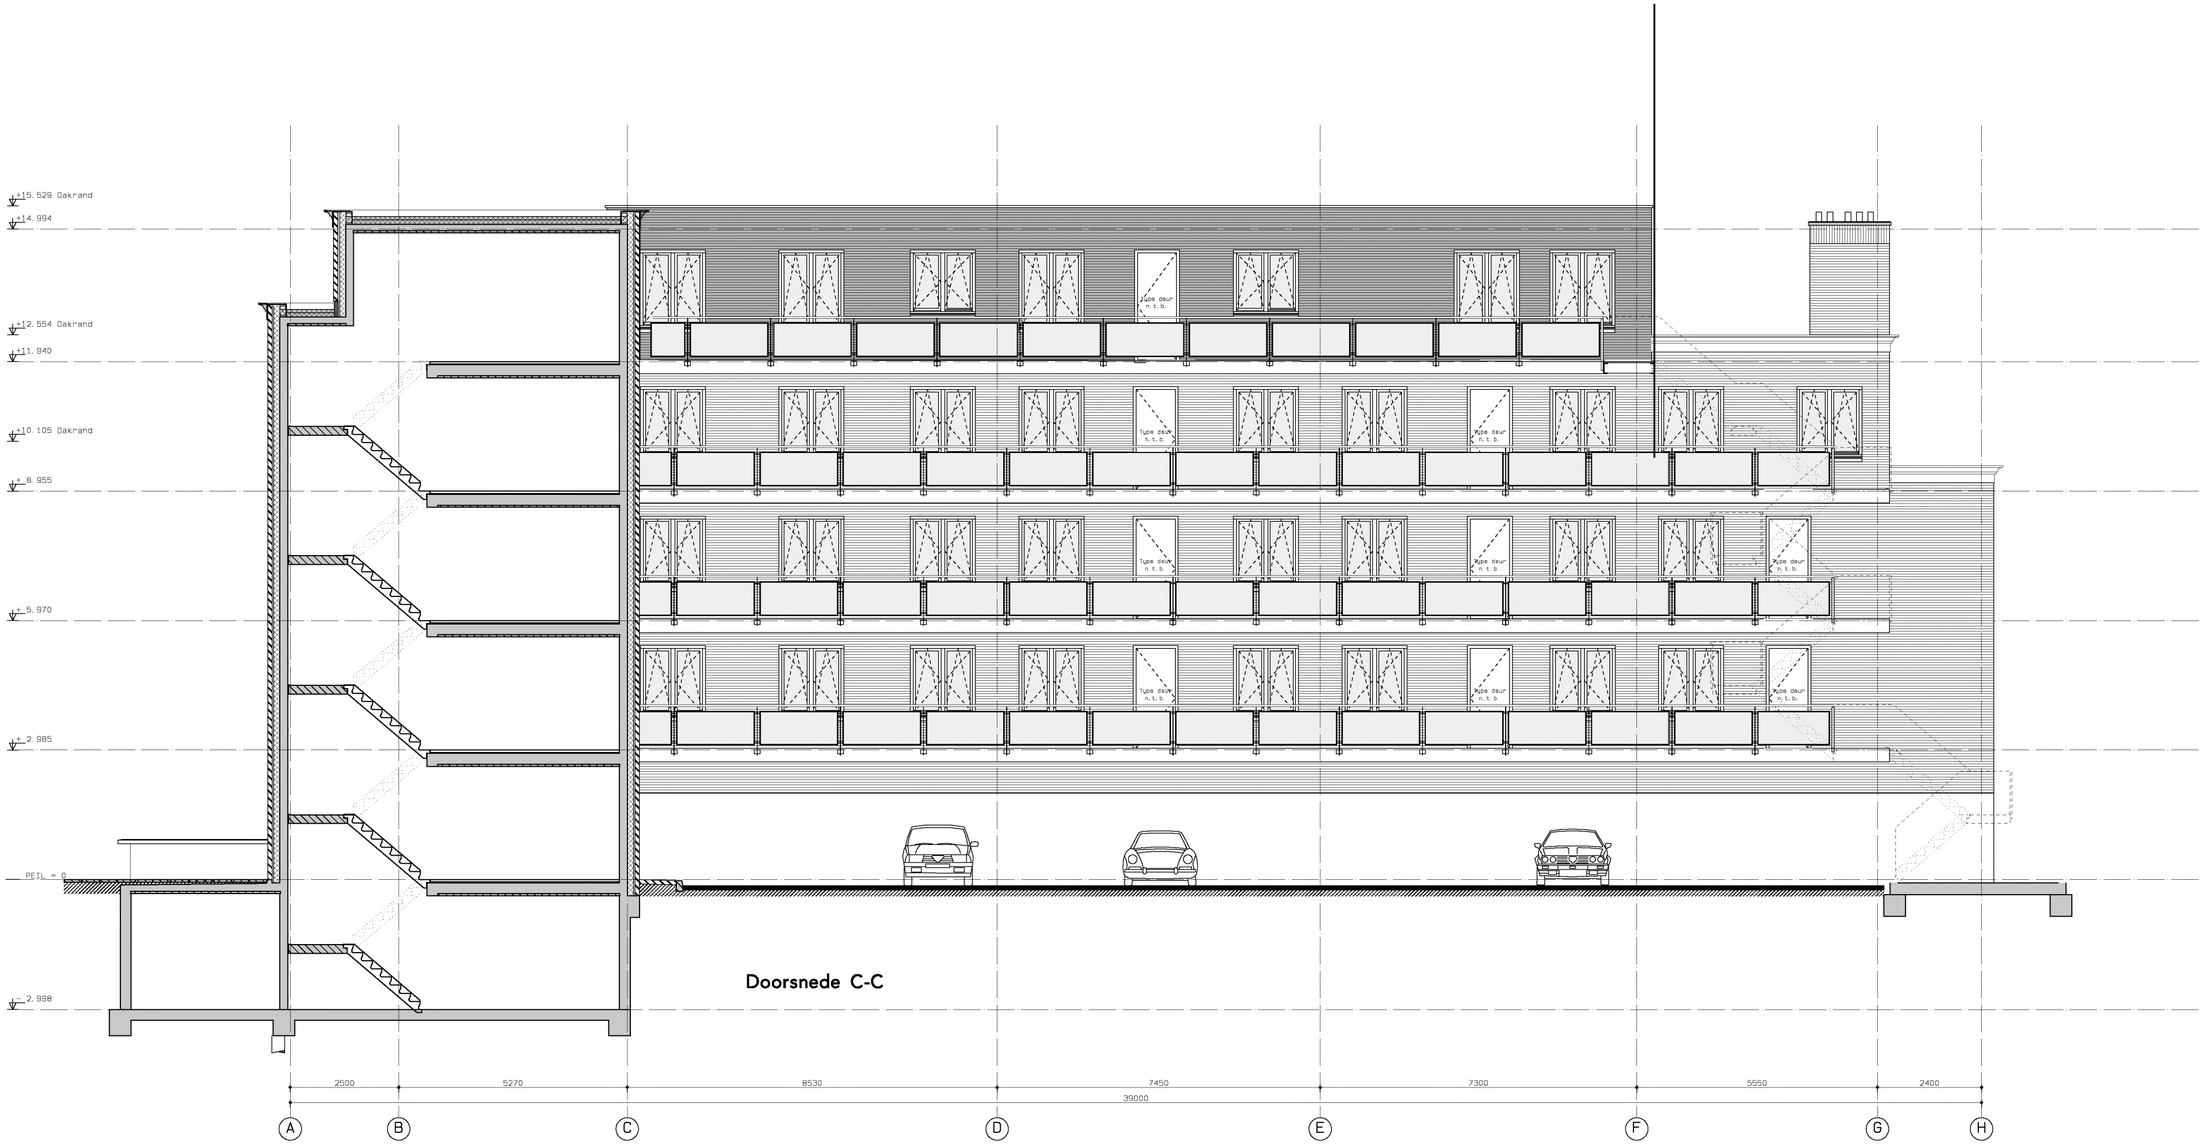

Doorsnede C-C

Woongebouw Kerklaan

Wateringen

23 appartementen & 2 penthouses

Doorsnedes

C-C

m3 architecten
Generaal Berenschotlaan 211-213 2283 JM Rijswijk
Telefoon : 070-3944349

werknummer : 3400 bladnr. : 302

fase : VO

status : Concept

schaal : 1:100

formaat : A2 (420x594)

getekend : JM

D ○
C ○
B ○
A ○

datum : ○ 30-12-2019

File: 01-Tekeningen Tabel: BT-050 Proj. blb: 3400