
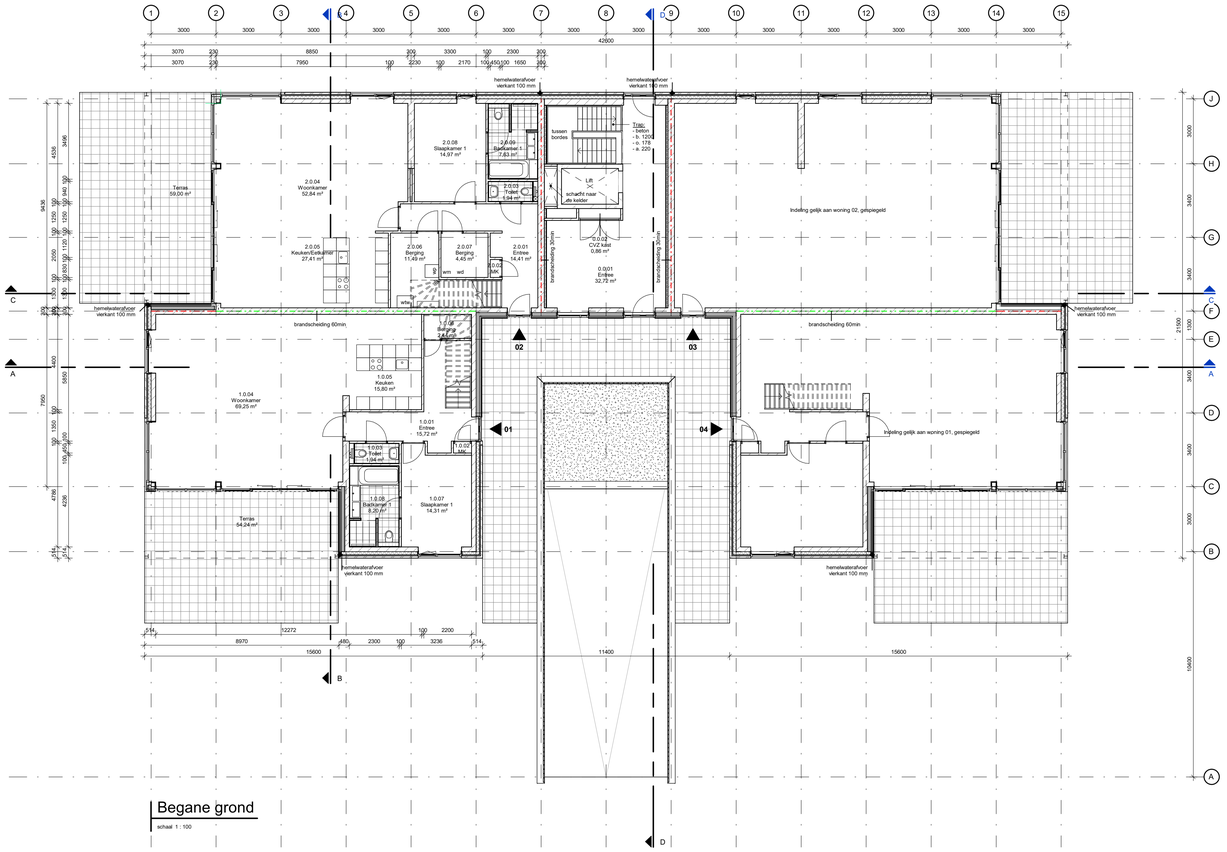



Begane grond

schaal 1 : 100

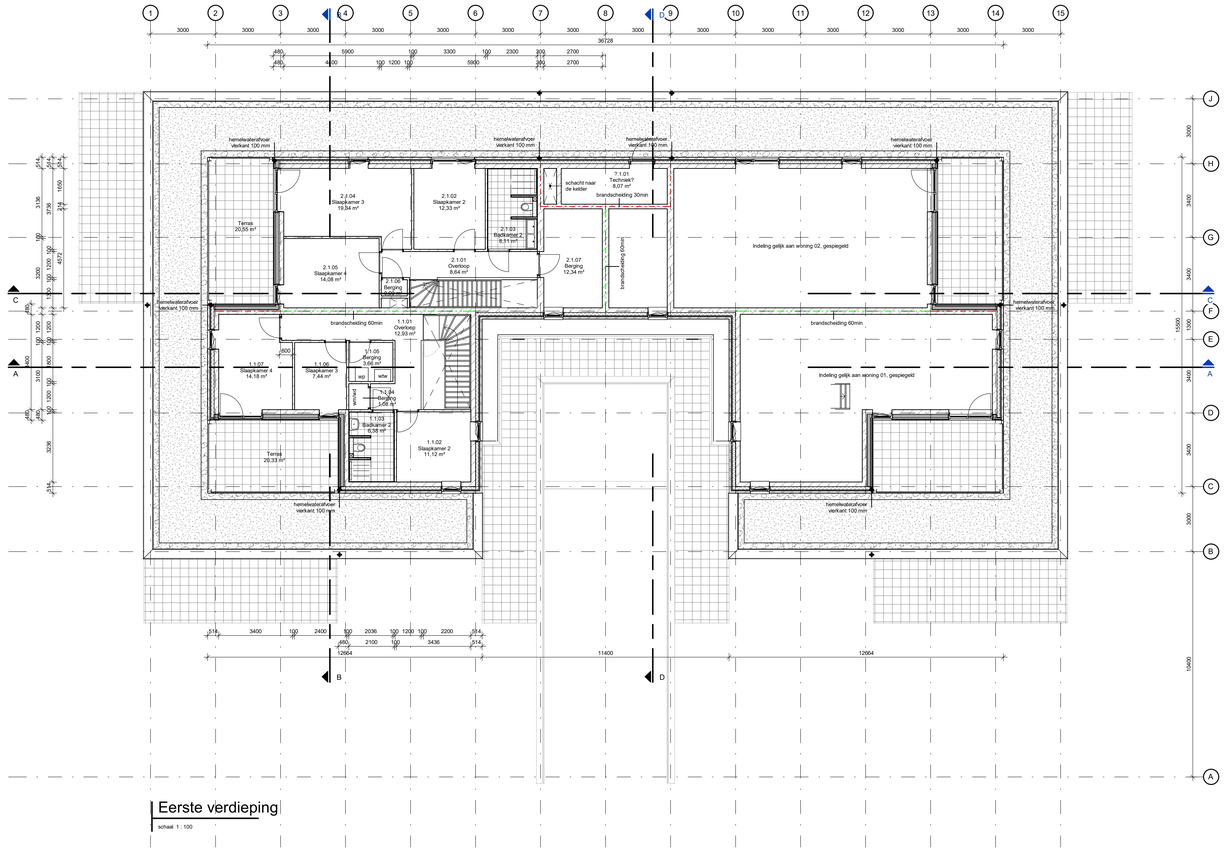


Eerste verdieping

schaal 1 : 100

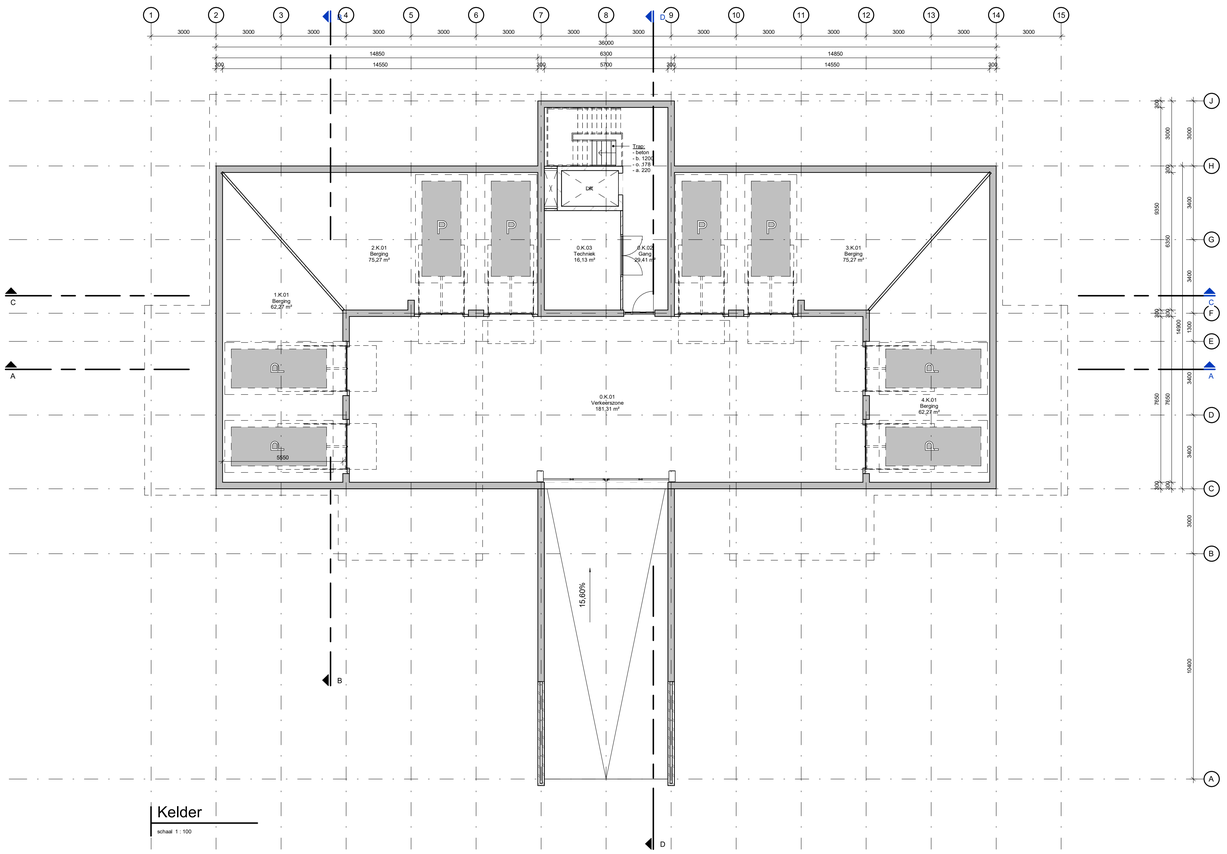

Kelder

schaal 1 : 100

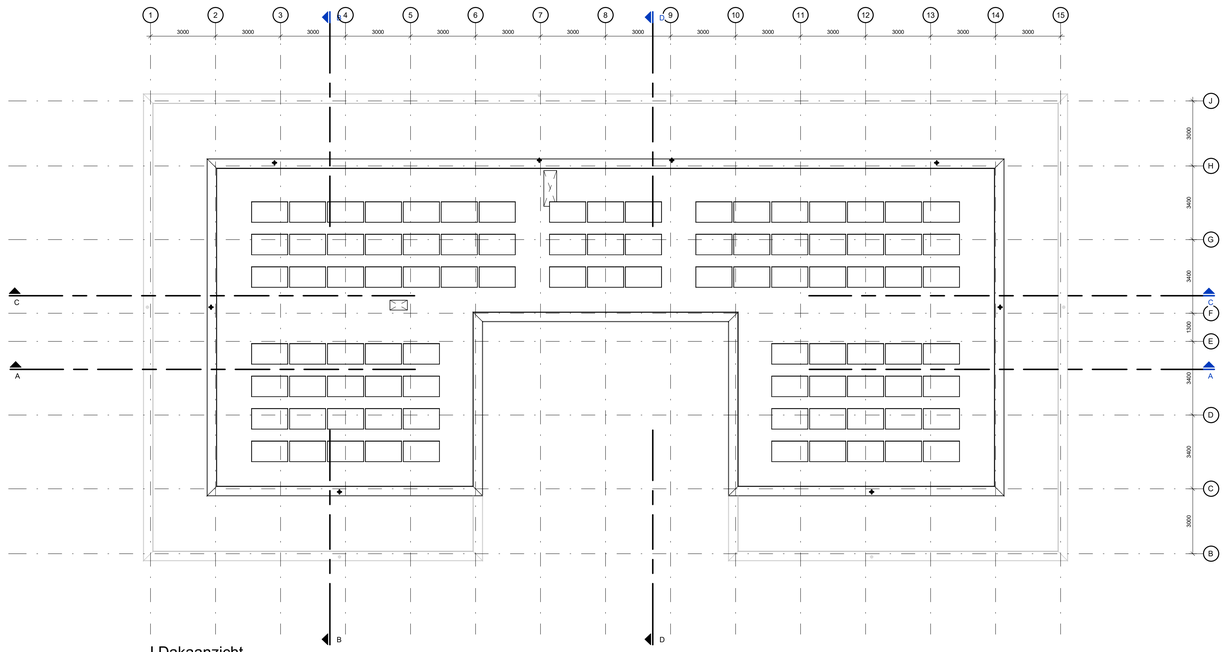

Dakaanzicht

schaal 1 : 100

Materiaal en kleuren volgens materiaal- en kleurenstaat, opgesteld door Van Bokhorst architecten + ingenieurs.

Gevelopbouw volgens 'Thermische isolatie volgens NTA 8800', opgesteld door Van Bokhorst architecten + ingenieurs.

VAN BOKHORST
architecten ingenieurs

ONDERDEEL
Plattegronden en dakaanzicht

PROJECT
Nieuwbouw 8 woningen, Hoogstraat Nijkerk
Geschakelde villa's

OPDRACHTGEVER
De Bunte Vastgoed Oost B.V.
Postbus 8029, 6710 AA Ede

FASE
Definitief ontwerp

DATUM 25-9-2024
GEWIJZIGD 20-12-2024
STATUS definitief
SCHAAL 1:100
GETEKEND NS
FORMAAT A0

PROJECTNUMMER
21075

TEKENINGNUMMER
DO-C11