


AANZICHTEN
schaal 1:100

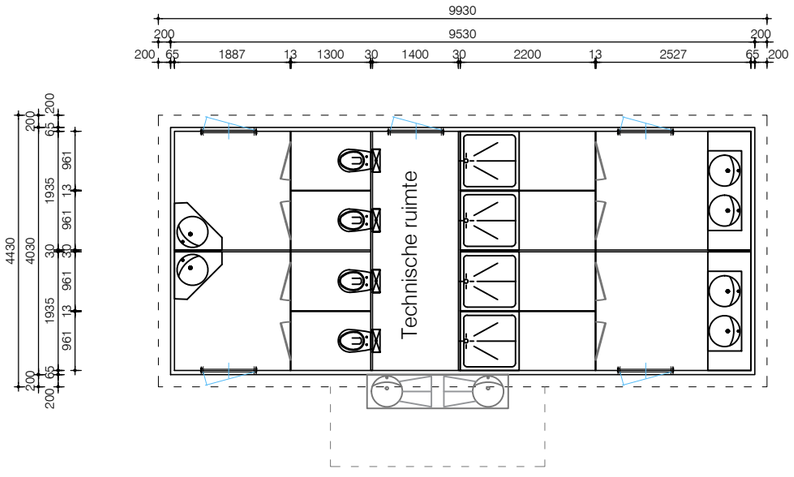

PLATTEGROND
schaal 1:100

KLEUREN SCHEMA:

Gevelbekleding:	Grenen gevelplank	Rijks puur groen
Boeideel-gootboei:	Multiplex	Rijks oker
Kozijn / deur	Hout/kunststof	Rijks oker
Dakbedekking	Stalen dakpanplaat	Zwart

SANITAIR GEBOUW

A3 Bouwadvies
De Mounder 8
9005 RL Wergea
tel/fax058-2553132
mob.06-53362587
a3bouwadvies@kpnplanet.nl

Get:	A3	Opdr.g.:	Swichumer Pleats
Schaal:	1:100	Adres.:	Ayttadyk 10 9087 CD SWICHUM
Form.:	A3		
Datum:	03-04-2020		
Rev. A:	26-04-2021	Rev. C:	-
Rev. B:	22-10-2021	Rev. D:	-

Werk: **BOERDERIJ CAMPING EN BLOKHUTTEN AAN DE AYTTADYK 10, 9087 CD SWICHUM**

Onderdeel: **BOUWAANVRAAG TEKENING**

Tek.nr.: 20 19-041 BO-02b