


BEGANE GROND



EERSTE VERDIEPING

TWEEDE VERDIEPING

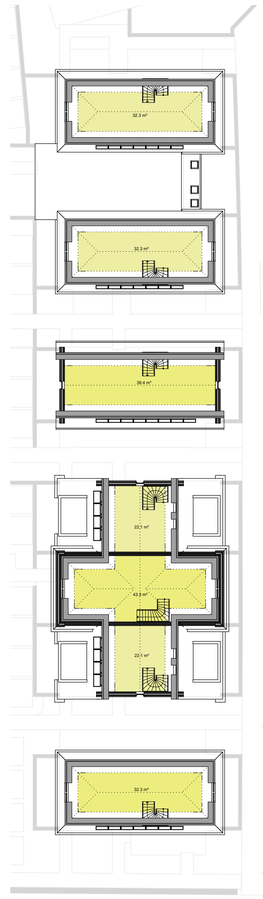

project:	Ontwikkeling woningbouw Stadsdennenweg 10 Harderwijk			
tekening:	Plattegronden Nieuwe toestand			
opdrachtgever:	Veldboom Duinkerkenstraat 38 9723 BS Groningen			
projectnr.:	1701	schaal: 1:100	datum: 17-04-2024	
		tekeningnr.: VO-01	gew: a: b: c:	

L&O ARCHITECTEN

Eibergsestraat 112
7481 HN Haaksbergen
053 - 57 220 87

www.lo-architecten.nl
info@lo-architecten.nl
kvk: 08209626

Op deze tekening en alle andere producten van L&O Architecten rust auteursrecht. Vermenigvuldiging en verspreiding aan derden is alleen toegestaan met toestemming van L&O Architecten.
Er kunnen geen rechten worden ontleend aan de op de tekening weergegeven maten, oppervlakte-maten en impressies.