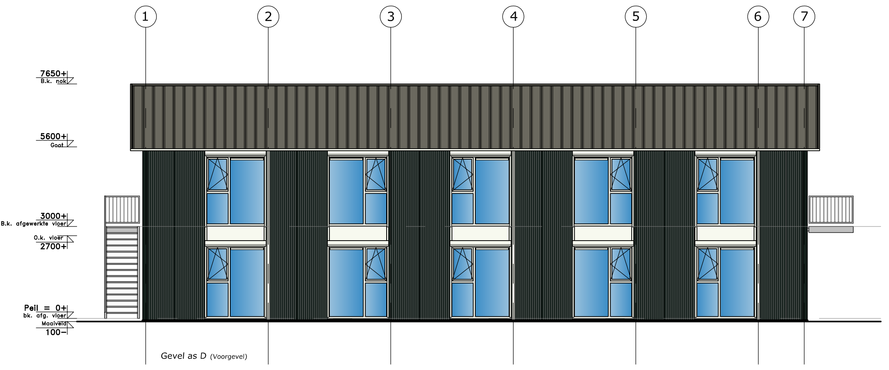

Gevel as *D* (Voorgevel)

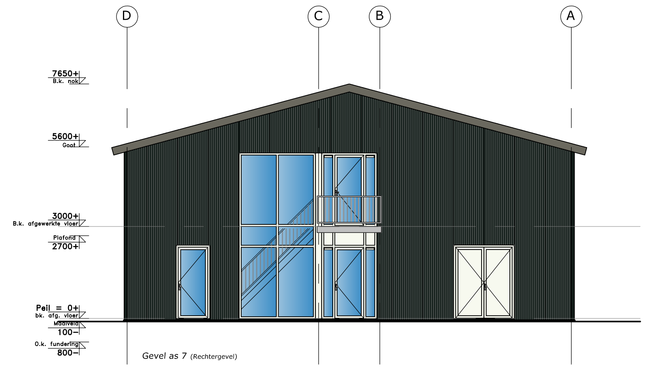

Gevel as *7* (Rechtergevel)

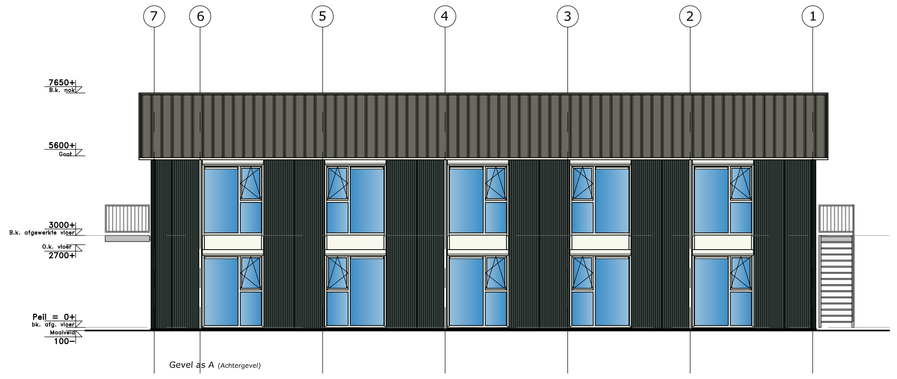

Gevel as *A* (Achtergevel)

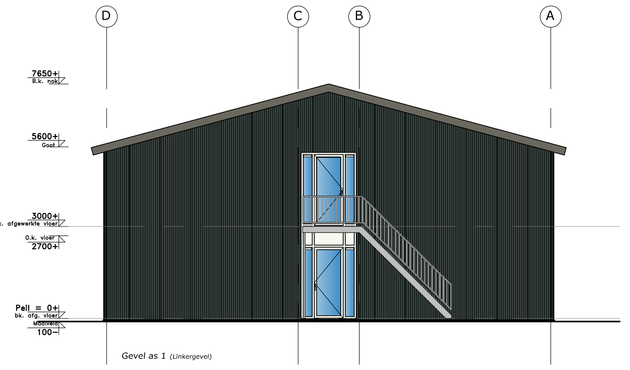

Gevel as *1* (Linkergevel)

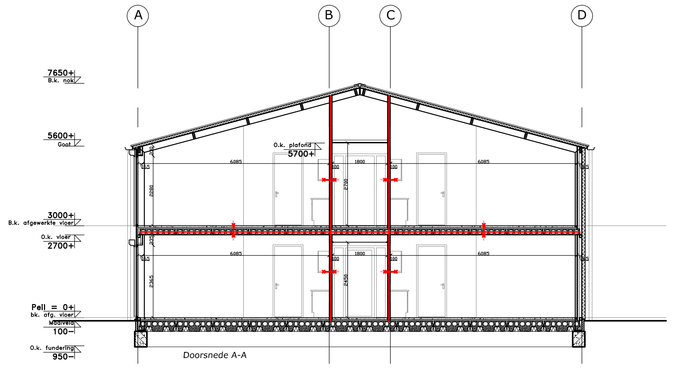

Doorsnede A-A

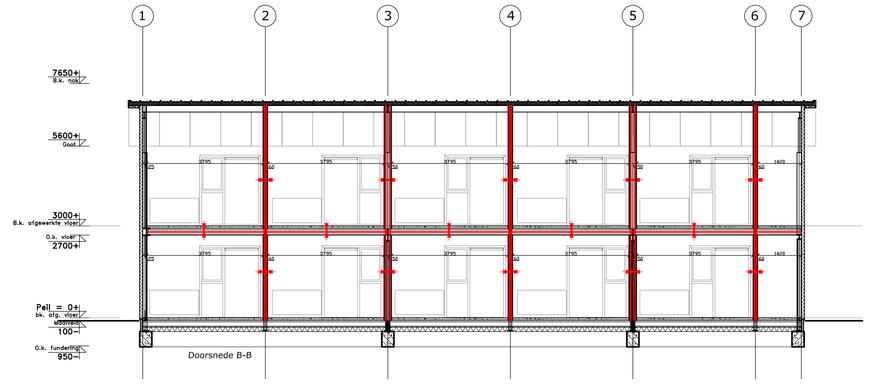

Doorsnede B-B

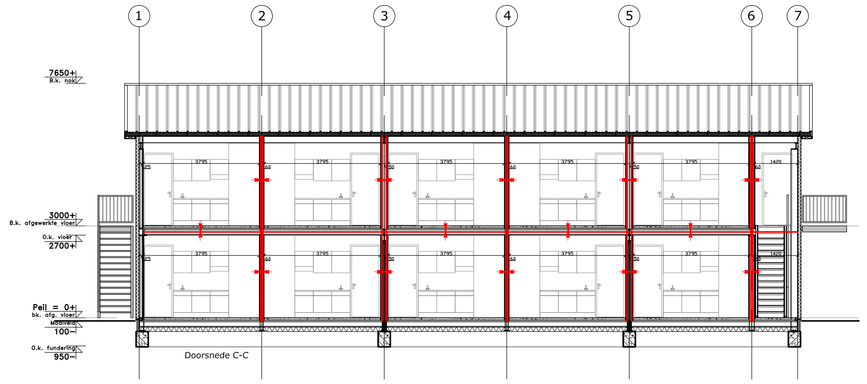

Doorsnede C-C

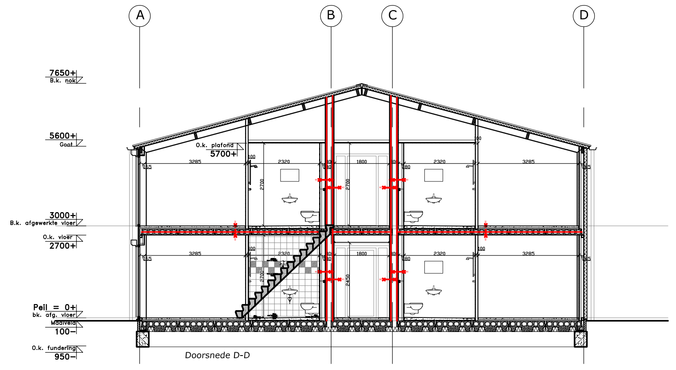

Doorsnede D-D

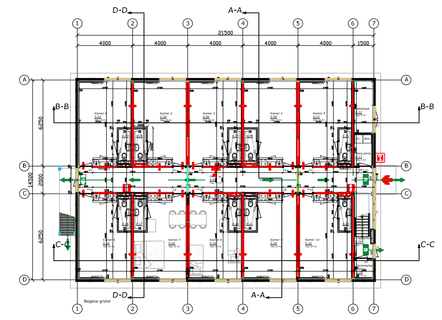

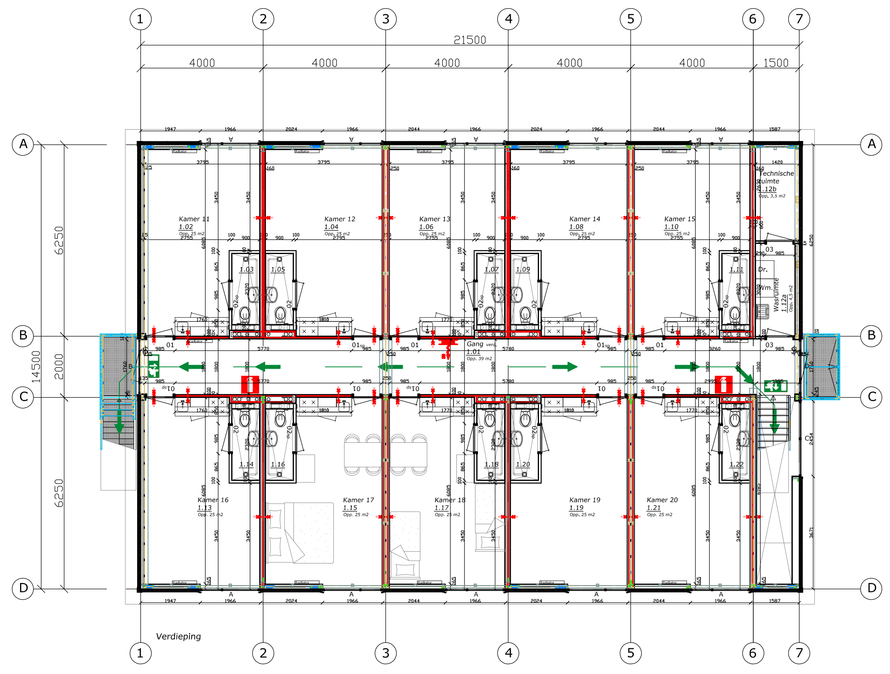

De gebruikte bouwmaterialen moeten voldoen aan de grenswaarde voor brandklasse en rookklasse volgens bouwbesluit. Voor de zijde grenzend aan de binnenlucht geld een extra bevelligde vluchtroute de grenswaarde Eurobrandklasse B en overigen Eurobrandklasse D (bepaald vlgs. NEN-EN 13501-1). Voor de zijde grenzend aan de buitenlucht geld voor een extra bevelligde vluchtroute de grenswaarde Eurobrandklasse C en overigen Eurobrandklasse D (bepaald vlgs. NEN-EN 13501-1).

In het pand wordt een brandmeldinstallatie met volledige bewaking conform NEN 2535 geplaatst met een ontruimingscomponent conform NEN 2575 met een doormelding naar een RAC. Er dient een PVE en een opleveringscertificaat te worden overlegd.

Vloerafscheiding + traphekken
Trap: breedte 1100 mm, optrede 200 mm, aantrede min. 185 mm, vrije hoogte boven trap min. 2100 mm.
Hekwerk voorzien van handleuning op 1000 mm + vloer opgevuld met spijlen h.o.h. max. 100 mm

Renvooi

- Brandslanghaspel
- Brandblusser
- Handmelder
- Hier staat u
- Vluchtweg
- Verzamelplaats
- Uitgang
- Vluchtweg
- EHBO
- Branddeken
- Electriciteit
- Gas
- Water
- Sleutelbuis
- Brandweeringang
- Brandweerpaneel

Renvooi Brandinstallatie

- Brandmeldcentrale
- Brandmelder
- Brandmelder + slow whoop
- Noodverlichting
- Handmelder
- Indicator
- Flitslamp

Brandpreventie

- Brandslanghaspel
- Brandblusser 9 kg
- Deur 60 brandw. met dranger
- Wand 60 min. brandwerend
- $ Knopcilinder
- Paniekssluiting
- Uitgang
- Vluchtroute
- Brandcompartimering 60 min
- Vluchtweg
- Sleutelbuis
- Brandweeringang

Aantal personen

- Per kamer max. 2 personen.
- Per verdieping 10 kamers, dus totaal 20 personen per verdieping.
- Totaal in het gebouw dus 40 personen.

Renvooi materialen en kleuren

Fundering	Beton	Betongrijs
Gevels	Sandwichpanelen	Juniper green
Kozijnen	Aluminium	RAL 9010 (wit)
Deuren	Aluminium	RAL 9010 (wit)
Ramen	Aluminium	RAL 9010 (wit)
Beglazing	HR++	Blank
Rolluiken	Aluminium	RAL 9010 (wit)
Dak	Sandwichpanelen	Merlin Grey
Goot	Aluminium	RAL 9010 (wit)
Windveer	Zetwerk	Merlin Grey
Nok	Zetwerk	Merlin Grey
Trap/hekwerk	Staal	Thermisch verzinkt

opdrachtgever: Horticultural Investment Group Holland B.V.
vestigadres: Wagenpad 12 1775 RJ Middenmeer
getekend: F.J. van 't Sant — offertenummer:
datum: 23-07-2021 — pm@bpt — tekhnummer:
prefix: — pm@bpt —
schaal: 1:100 — pm@bpt — 801
ordersoort:

Huisvesting personeel Plattegronden, doorsnedes en gevels

Aannemersbedrijf
Van Kleef B. V.
www.vankleefbv.nl

Jennerstraat 9e
6718 XS Ede

T 0318 - 668 332