


Voorgevel

Linkerzijgevel

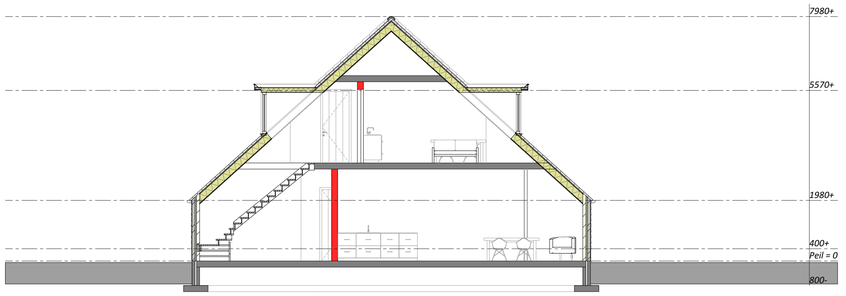


Doorsnede A-A




Achtergevel


Rechterzijgevel

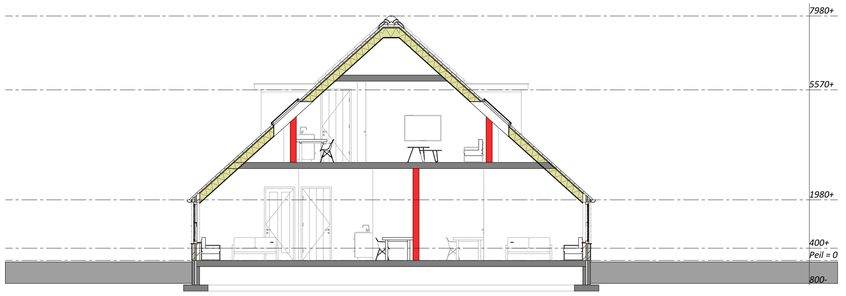

Doorsnede B-B

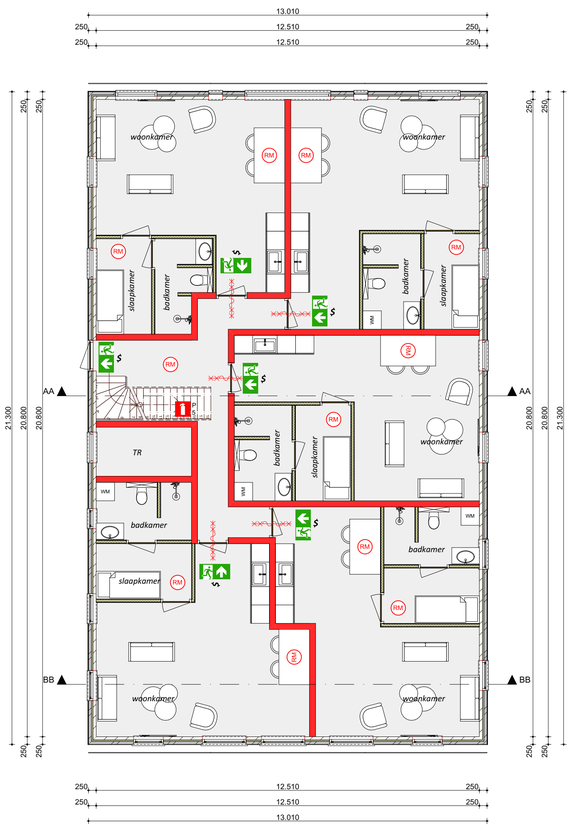

Plattegrond

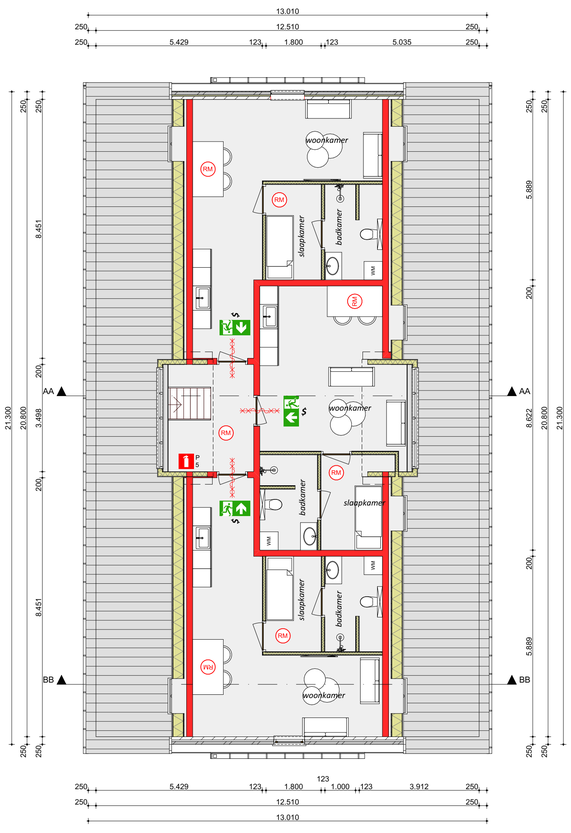

Kapplan

Brandweer renvooi

ONTVLUCHTEN:

Alle deuren kunnen van binnenuit zonder gebruikmaking van losse voorwerepen zoals sleutels e.d. ten alle tijd geopend worden.

RM — Rookmelder aangesloten op lichtnet (NEN 2555)

Nooduitgang

vluchtwegaanduiding deur welke van binnenuit zonder gebruikmaking van losse voorwerpen, zoals sleutels e.d. ten alletijde geopend kan worden. (bijvoorveeld middels loopslot).

Algemeen:

Brandcompartiment = subbrandcompartiment
Gebruiksfunctie: logie functie

Brand- en rookcompartimenten:

brandcompartiment met een weerstand tegen branddoorslag en brandoverslag (WBDBO) van ten minste 30 minuten

deur en kozijn met een weerstand tegen branddoorslag en brandoverslag (WBDBO) van ten minste 30 minuten tevens is de deur zelfsluitend en heeft een aanslag in het kozijn van 25 mm.

30 minuten brandscheiding binnen > buiten + R200 + RA

Blusvoorzieningen:

geboorde waterput.

opstelplaats brandweer

$ — Knopcilinder

Koudijs Bouwkundig Advies

Zijdehoenderlaan 78
3772 WW Barneveld
T: 06-50941617
E: Stefankoudijs@gmail.com

Koudijs Bouwkundig Advies

PROJECT:
Aanvraag omgevingsvergunning onderdeel bouwen

OPDRACHTGEVER:
Dhr. J. Brandsen
Postweg 16
3772 ML Barneveld

LOCATIE: Postweg 16 te Barneveld

SCHAAL: 1:100
GETEKEND: SK
FORMAAT: A1
DATUM: 21-08-2023
WIJZIGING: -

ONDERDEEL:
Bestektekening
Maten voor de uitvoering in het werk controleren

PROJECTNUMMER:
202308BO-Bestaande boerderi