
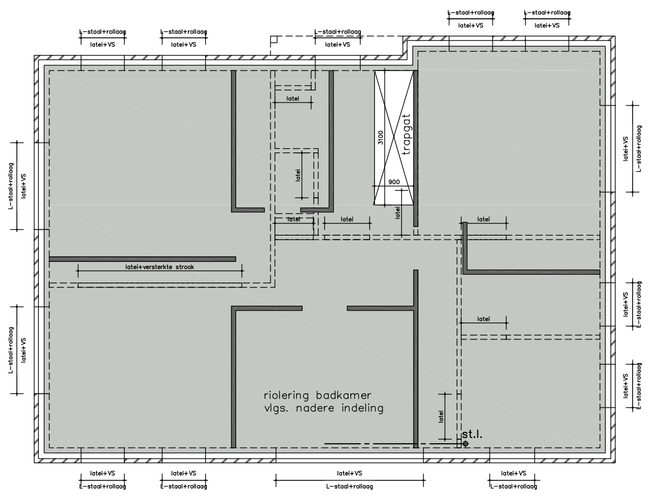


VERDIEPINGSVLOER

afwerklaag dik 70 mm + vloerverwarming
betonopstorting
breedplaatvloer dikte vlgs. berekening
overspanning te bepalen door constructeur
belasting uit wanden en kap (zie plattegrond)
verdiepingsvloer volgens berekening constructeur


verdiepingsvloer

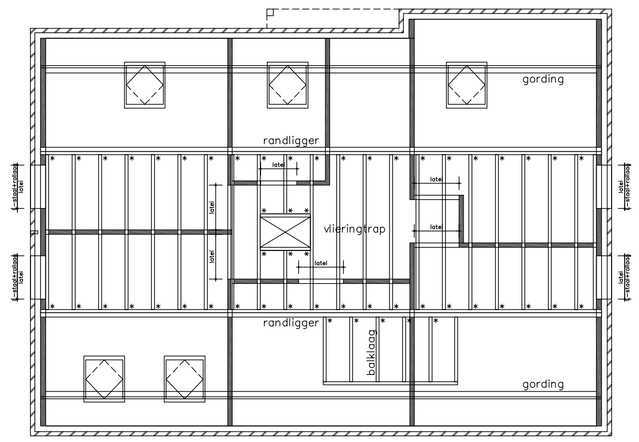

BALKLAAG

vloerplaten dik 18mm
balklaag volgens berekening constructeur
gelamineerde randliggers volgens berekening contructeur
rachelwerk
gipsplafonds 12,5mm


zolderbalklaag

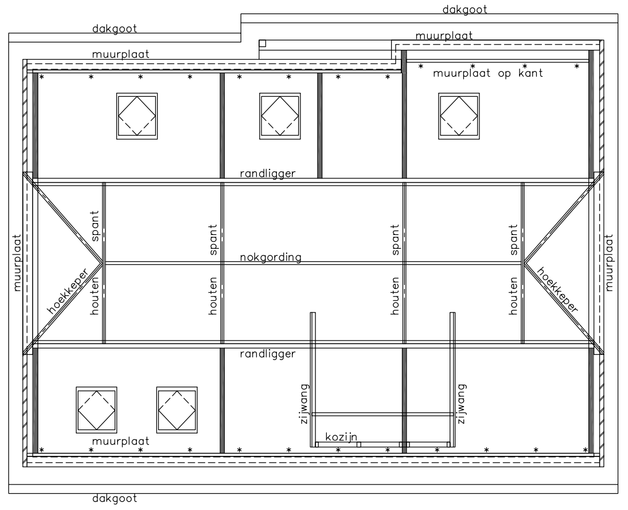


KAPPLAN

dakpannen
panlatten 22x42mm
Isobouw Slimfix XT 6,0 3/3L Rc=6,0
gordingen
* = gording- c.q. muurplaatanker
gehele kap volgens berekening constructeur


kapplan

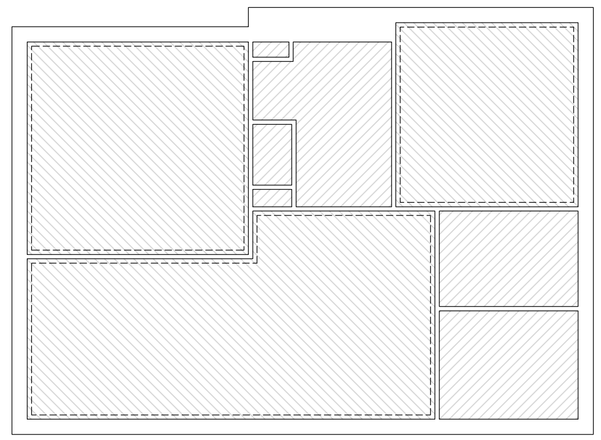


beganegrond
bouwbesluit aanduidingen

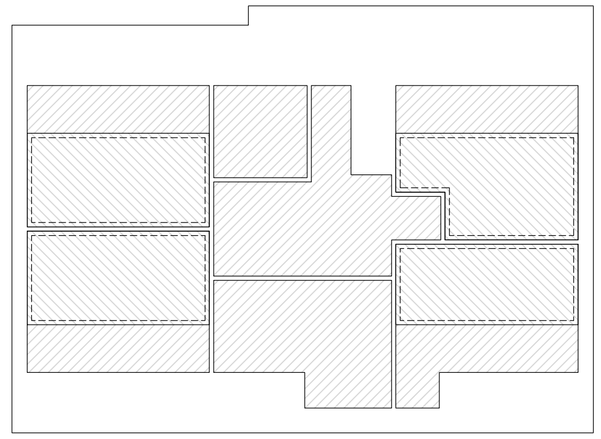


verdieping

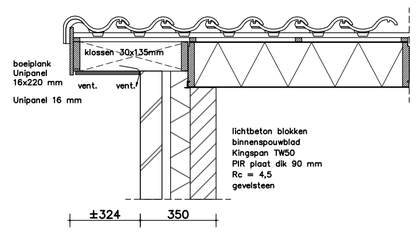

principedetail
dakrandoverstek

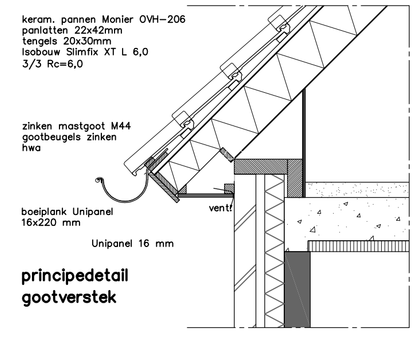

principedetail
gootverstek

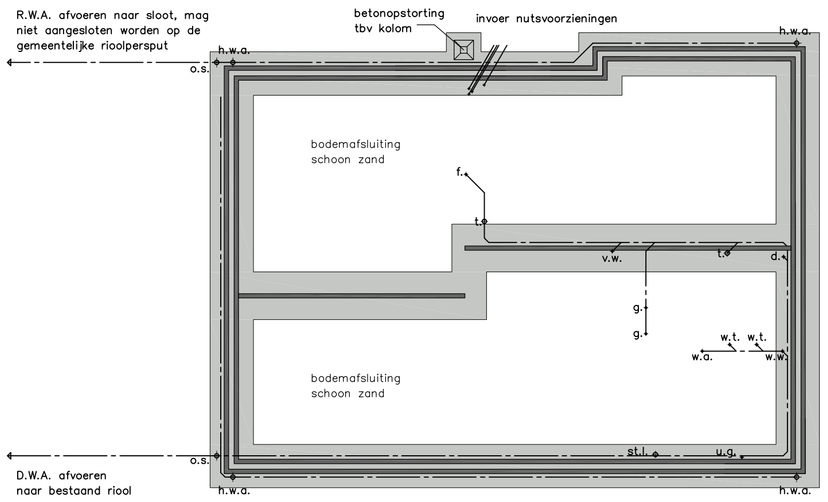


rioolaansluitingen (volgens NEN 3215, tabel 1)		staande leidingen	liggende leidingen
h.w.a.	hemelwaterafvoer	ø80	
o.s.	ontstoppingsstuk		
t.	toiletafvoer	ø110	ø110
st.l.	standleiding	ø110	
bel.	beluchting st.l.	ø90	
sp.	schrobputafvoer	ø75	ø75
g.	gootsteenafvoer	ø50	ø75
u.g.	uitstortgootsteen	ø50	ø75
w.t.	wastafelafvoer	ø50	ø50
b.	badafvoer	ø50	ø75
d.	douchеafvoer	ø50	ø75
v.w.	vaatwasserafvoer	ø50	ø75
w.a.	wasmachineafvoer	ø50	ø75
v.pl.	vloerplug	ø50	ø75
f.	fonteinafvoer	ø40	ø50
ur.	urinoirafvoer	ø40	ø50
w.w.	overstort warm water	ø32	ø40
c.a.	condensafvoer	ø32	ø40
bi.	bidetafvoer	ø50	ø50

STROKEN FUNDERING

fundering volgens berekening constructeur
beton C20/25 XC2
wapening volgens berekening contructeur
betonpoeren met opstortingen volgens berekening contructeur
P.E. folie
schoon zand


fundering en riolering

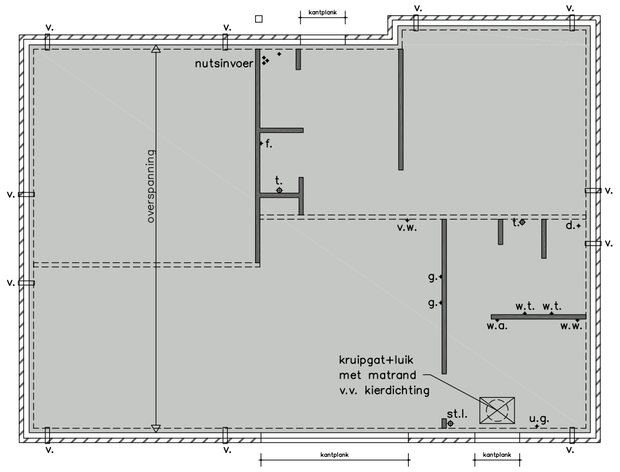

BEGANEGRONDVLOER

afwerklaag dik 100 mm + vloerverwarming
isolatieplaatvloer dik 200 mm
isolatiewaarde Rc=3,5 m2K/W
belasting uit wanden (zie plattegrond)
beganegrondvloer volgens berekening fabrikant

beganegrondvloer

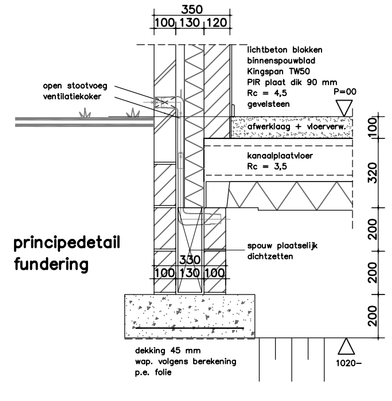

principedetail
fundering

LOCIS ADVISEURS
Borchgraven 2.5
7051 CW Varsseveld
Tel: 0315 - 82 01 00
Internet: www.locisadviseurs.nl

Projectomschrijving: Nieuwbouw vrijstaande bedrijfswoning		Datum: 23-07-2020
		Wijzigingsdatum 1:
		Wijzigingsdatum 2:
Fase: indienen	Onderwerp: Bestektekening constructies	Wijzigingsdatum 3:
		Wijzigingsdatum 4:
Locatie: Bosweg 7121 KP Aalten		Schaal: 1:100
		Adviseur / tekenaar: JT / BL
Opdrachtgever: Haartseweg 7121 KZ Aalten		Formaat: ISO A1
		Tekeningnummer: 19-1729-B02

Deze tekening mag alleen vermenigvuldigd en/of aan derden verstrekt worden met toestemming van Locis Adviseurs.