




ZIJGEVEL | VOORGEVEL | ZIJGEVEL | ACHTERGEVEL

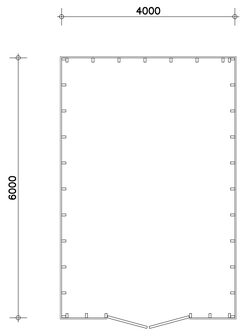


PLATTEGROND

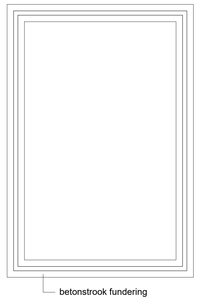


FUNDERING

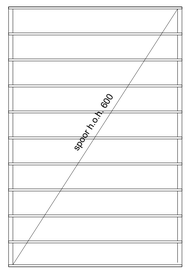

KAPPLAN

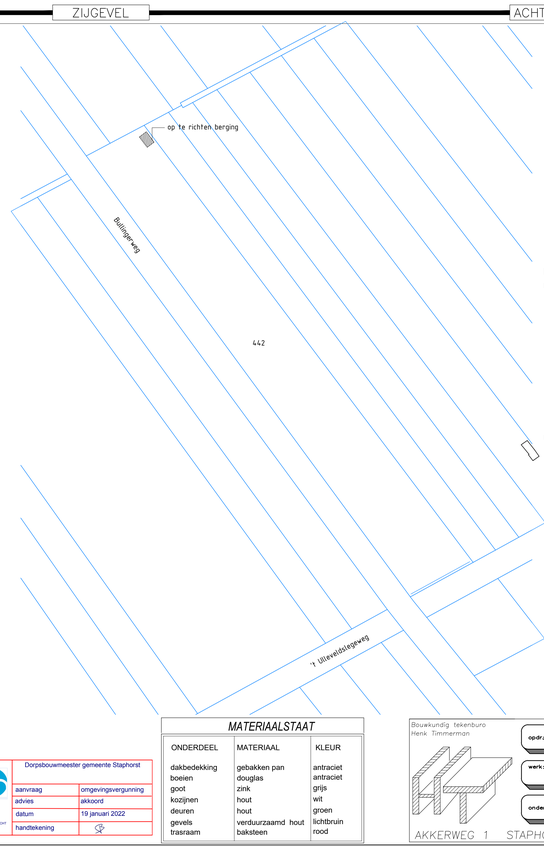

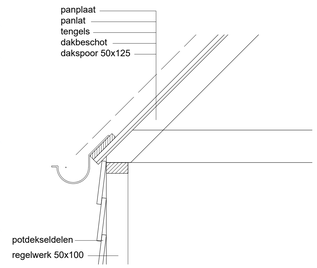


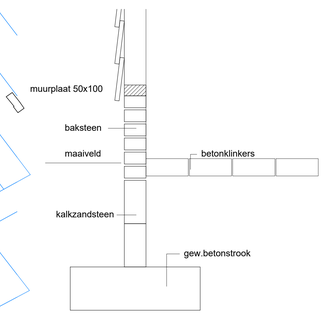




foto omgeving waar de berging komt

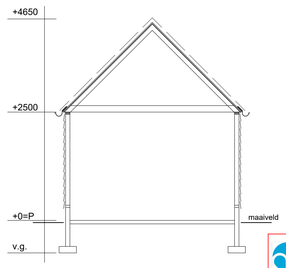

DOORSNEE

Dorpsbouwmeester gemeente Staphorst	
aanvraag	omgevingsvergunning
advies	akkoord
datum	19 januari 2022
handtekening	

HET OVERSTICHT

MATERIAALSTAAT

ONDERDEEL	MATERIAAL	KLEUR
dakbedekking	gebakken pan	antraciet
boeien	douglas	antraciet
goot	zink	grijs
kozijnen	hout	wit
deuren	hout	groen
gevels	verduurzaamd hout	lichtbruin
trasraam	baksteen	rood

Bouwkundig tekenburo
Henk Timmerman

AKKERWEG 1 STAPHORST Tel. 0646171631 Email henk@akkerweg.nl

opdr: Dhr. J. Boenert Geneenteweg 276
7951 PD Staphorst Tel. 0522 462346

B - 1

werk:	Oprichten berging aan de Bullingerweg	gew.: Okt. 2020
		gew.: x
onderdeel:	Gevels Plattegrond - situatie	gew.: x
		schaal: 1:100