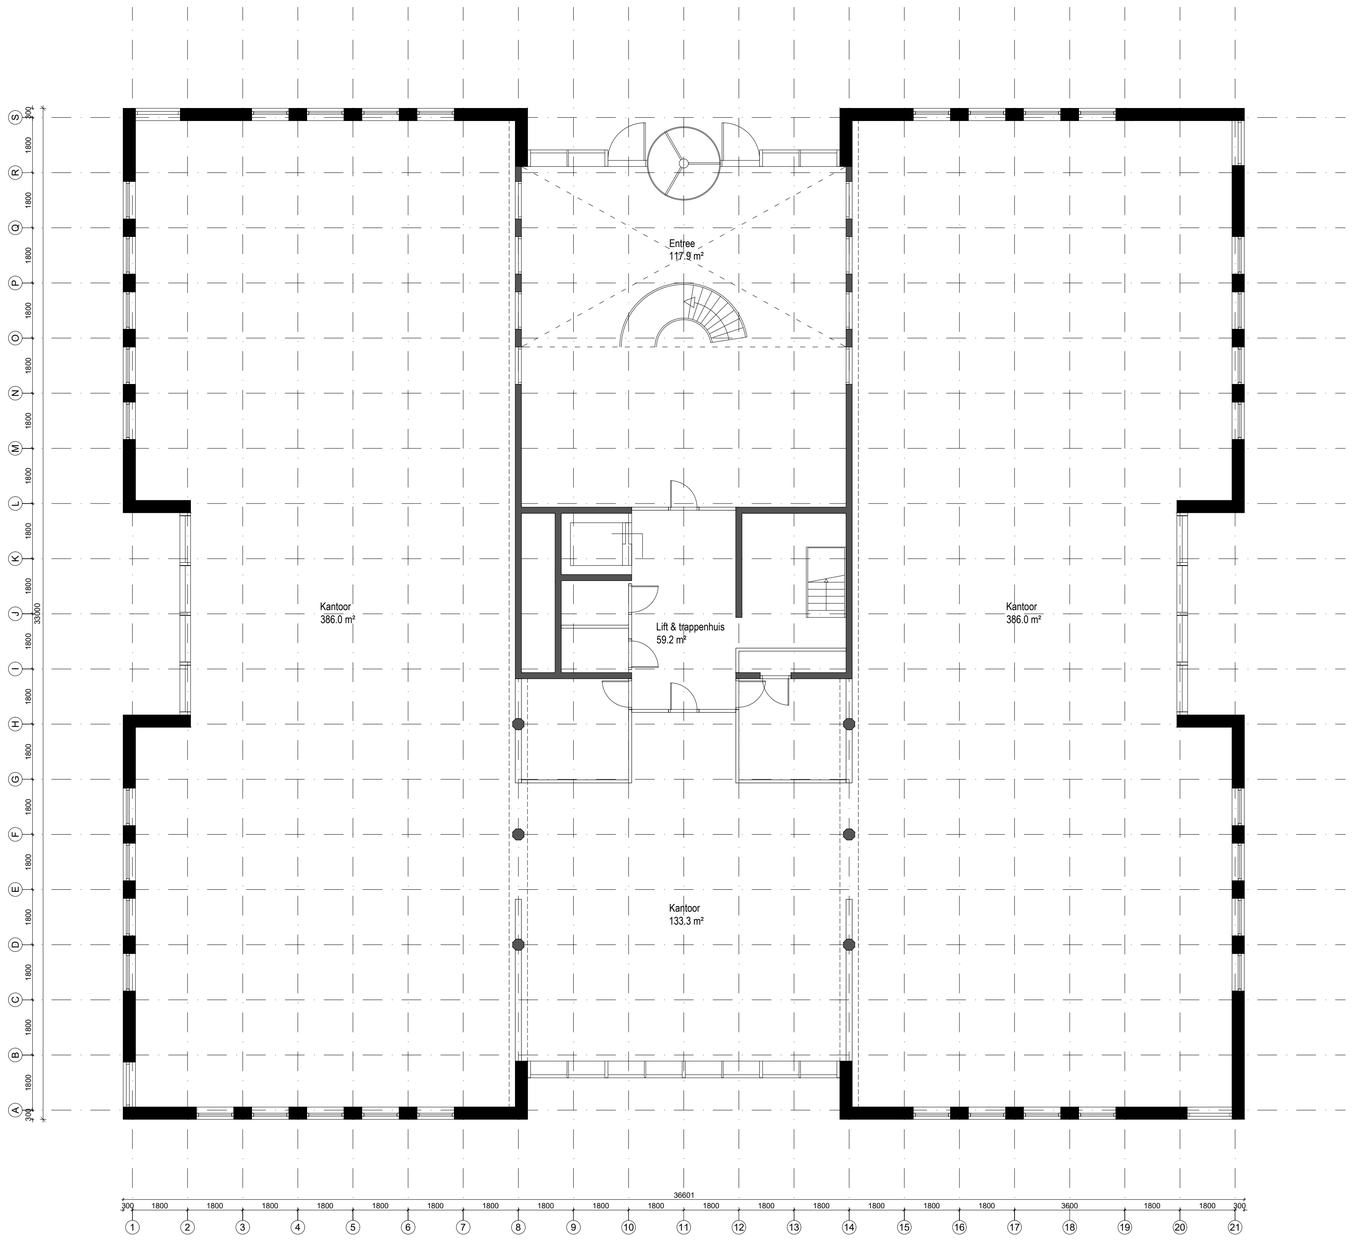


Begane grond

[JoustraReid architecten]

JoustraReid architecten bv
Keizersgracht 117 1015 CJ Amsterdam
tel: 020 3305871 / fax: 020 3309736
e-mail: info@joustrareid.nl

Plattegronden, bestaand
Boedijnhof 153, Hoorn

FASE
DO

STATUS
definitief

GETEKEND

SCHAAL
1:100

FORMAAT
A1


OPDRACHTGEVER
ARP

DATUM
14-12-2021

GEWIJZIGD
a.
b.
c.
d.
e.
f.
g.
h.
i.
k.

TEKENINGNR.

DO-100

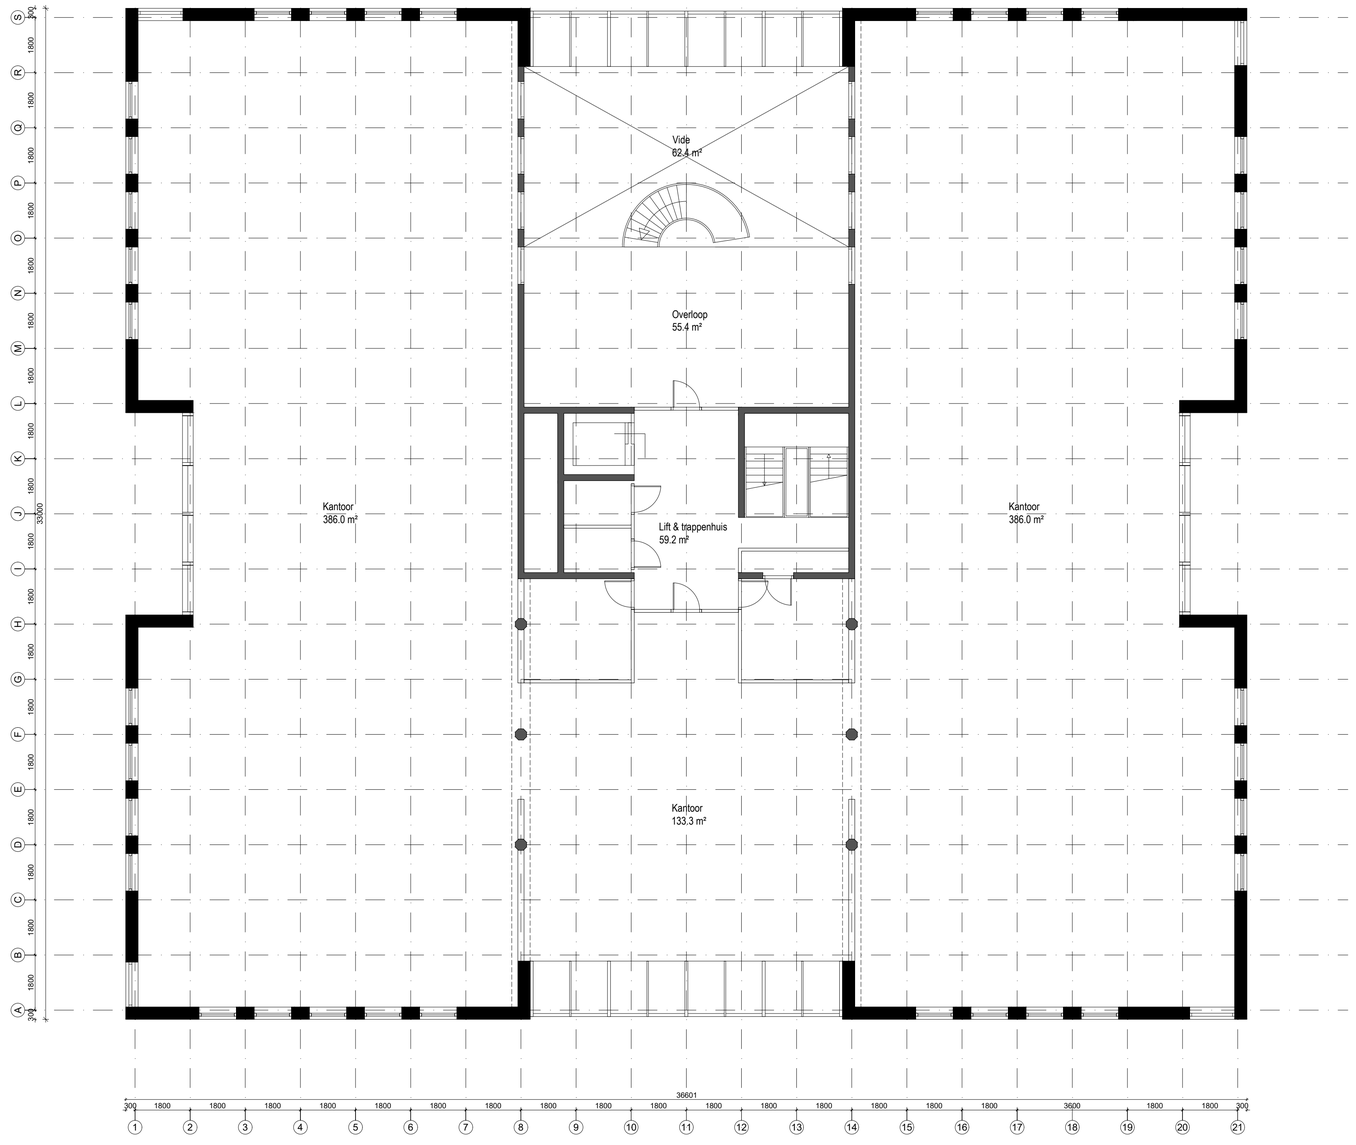

1e Verdieping

Plattegronden, bestaand
Boedijnhof 153, Hoorn

FASE
DO

STATUS
definitief

GETEKEND

SCHAAL
1:100

FORMAAT
A1


OPDRACHTGEVER
ARP

DATUM
14-12-2021

GEWIJZIGD
a.
b.
c.
d.
e.
f.
g.
h.
i.
k.

TEKENINGNR.
DO-101

JoustraReid architecten bv
Keizersgracht 117 1015 CJ Amsterdam
tel: 020 3305871 / fax: 020 3309736
e-mail: info@joustrareid.nl

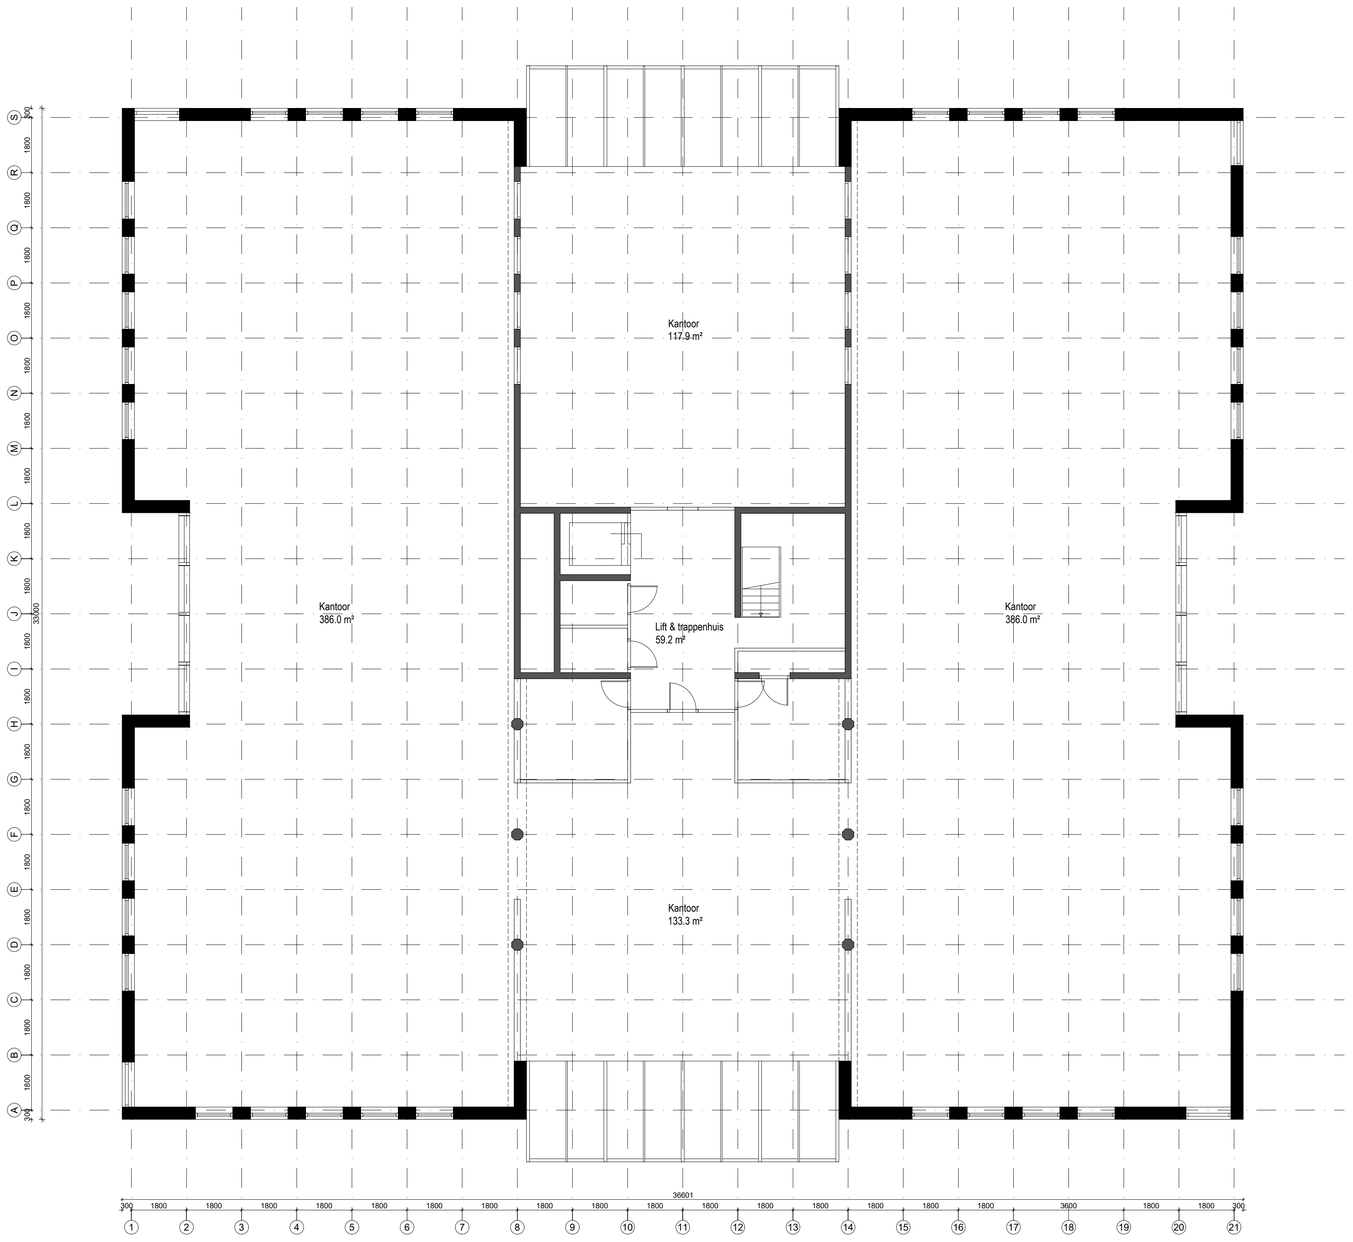

2e Verdieping

Plattegronden, bestaand
Boedijnhof 153, Hoorn

FASE
DO

STATUS
definitief

GETEKEND

SCHAAL
1:100

FORMAAT
A1


OPDRACHTGEVER
ARP

DATUM
14-12-2021

GEWIJZIGD
a.
b.
c.
d.
e.
f.
g.
h.
i.
k.

TEKENINGNR.
DO-102

JoustraReid architecten bv
Keizersgracht 117 1015 CJ Amsterdam
tel: 020 3305871 / fax: 020 3309736
e-mail: info@joustrareid.nl

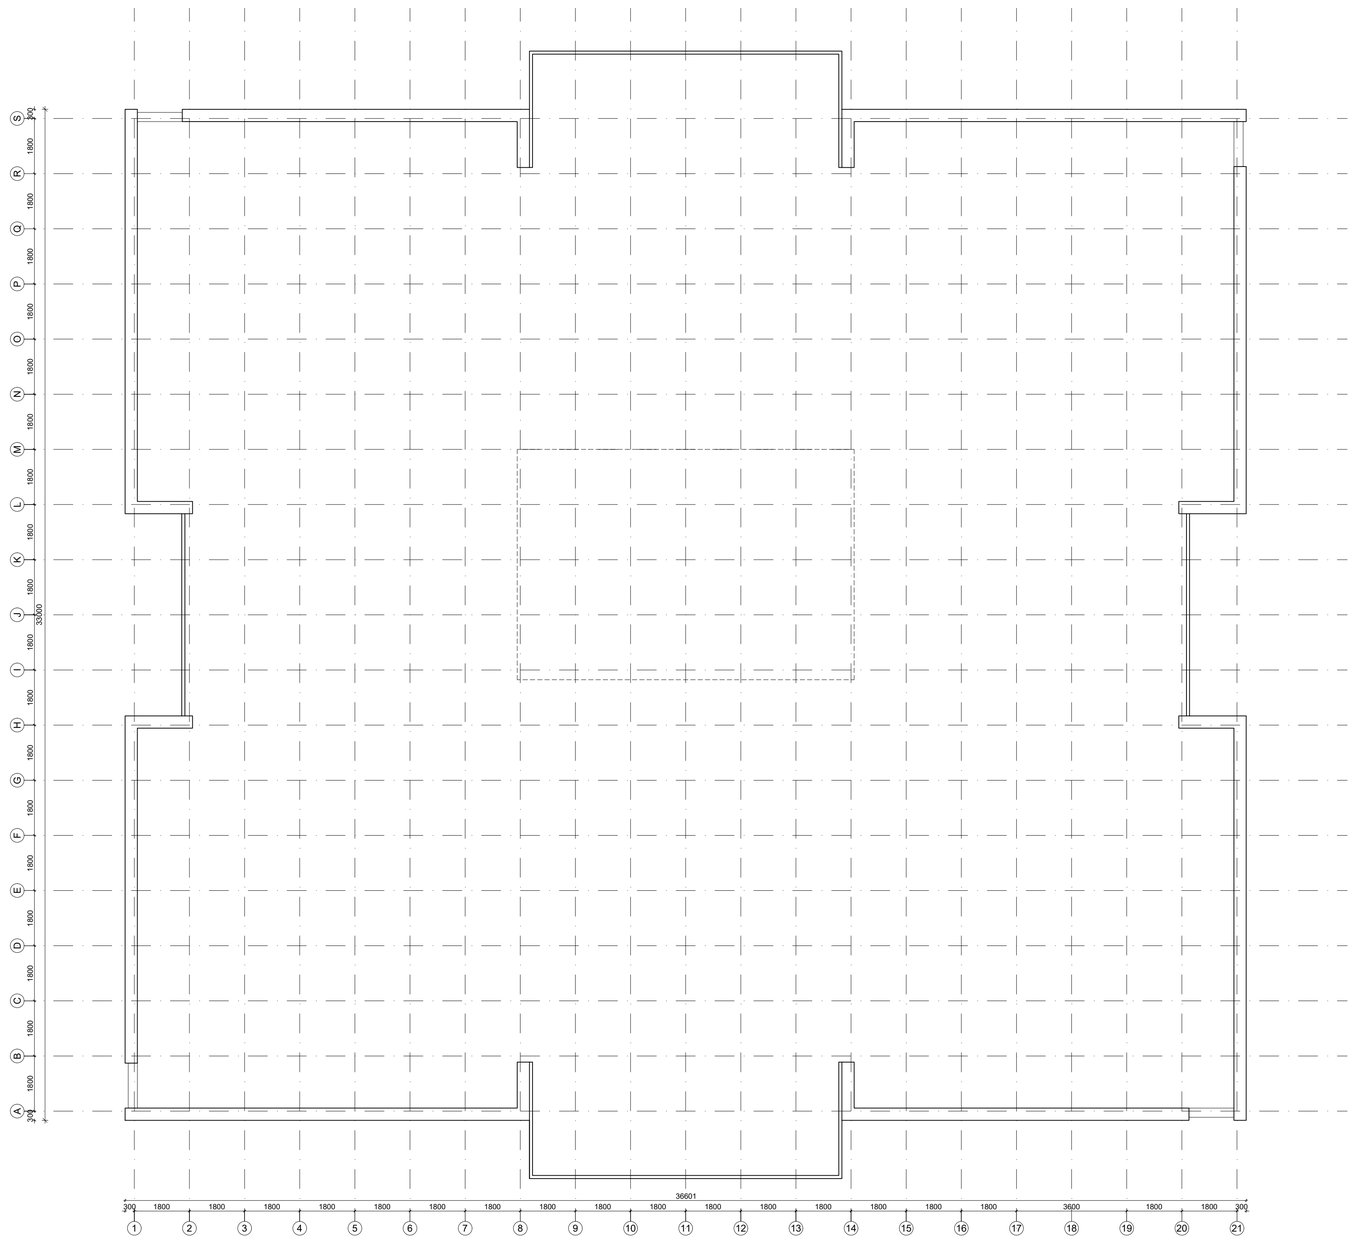

Dak

JoustraReid architecten bv
Keizersgracht 117 1015 CJ Amsterdam
tel: 020 3305871 / fax: 020 3309736
e-mail: info@joustrareid.nl

Plattegronden, bestaand
Boedijnhof 153, Hoorn

FASE
DO

STATUS
definitief

GETEKEND

SCHAAL
1:100

FORMAAT
A1


OPDRACHTGEVER
ARP

DATUM
14-12-2021


GEWIJZIGD
a.
b.
c.
d.
e.
f.
g.
h.
i.
k.


TEKENINGNR.


DO-103

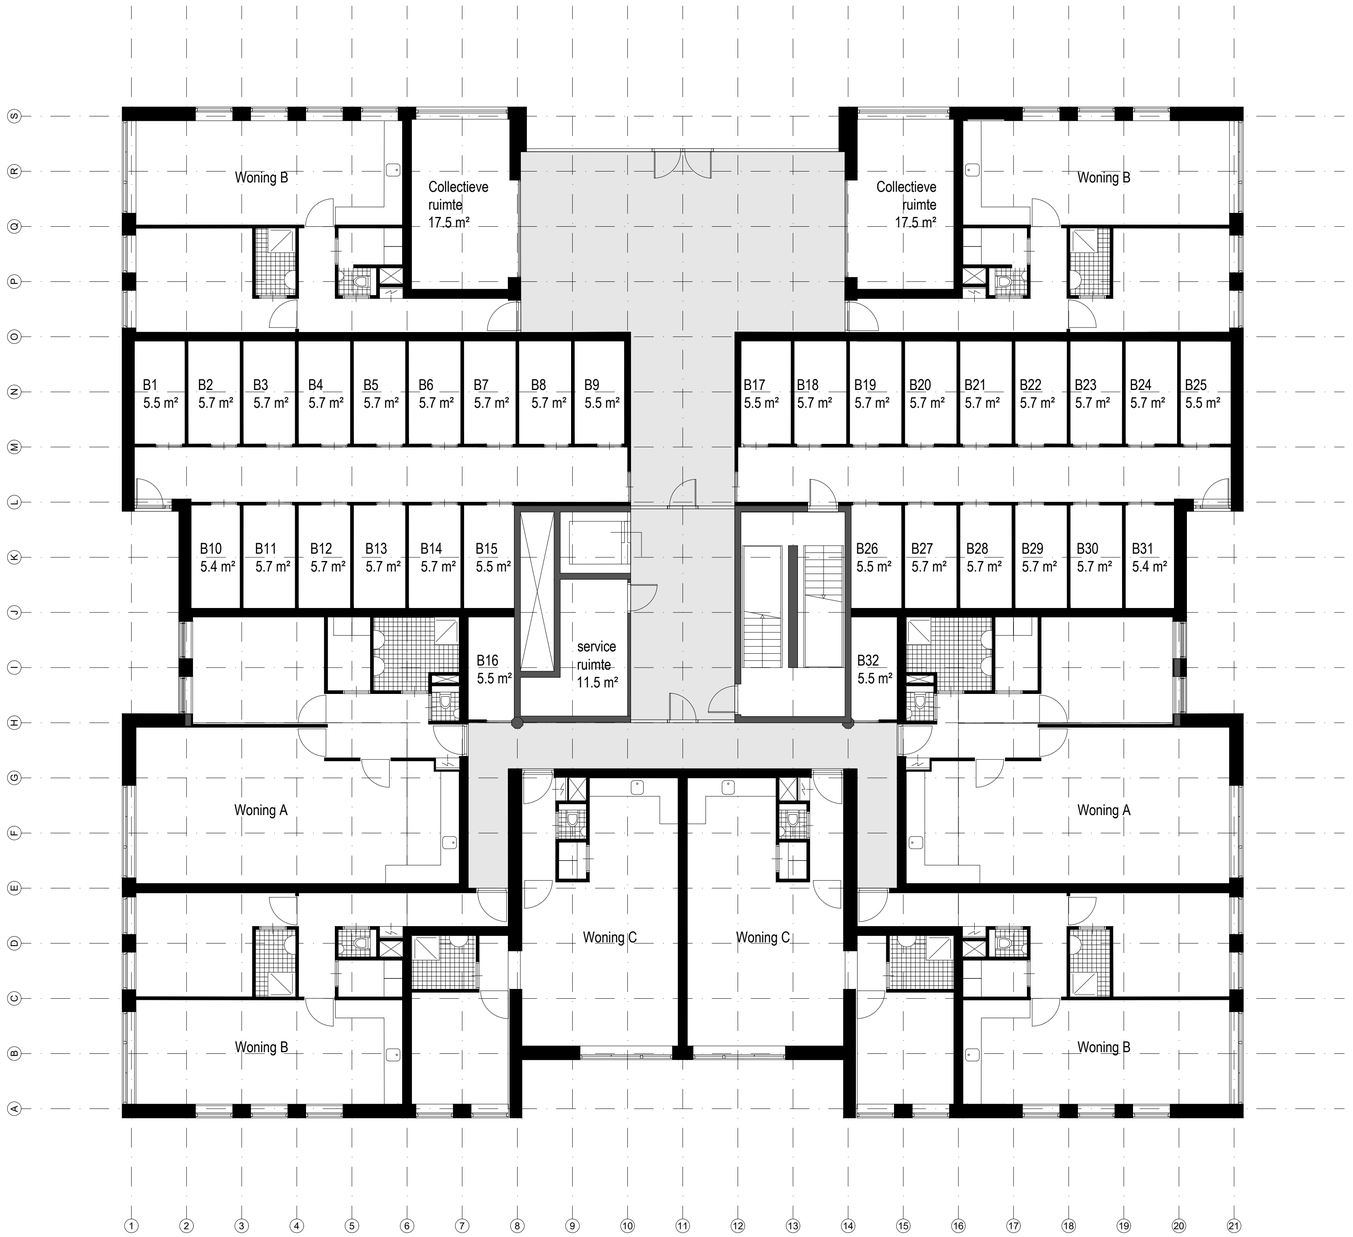

Begane grond

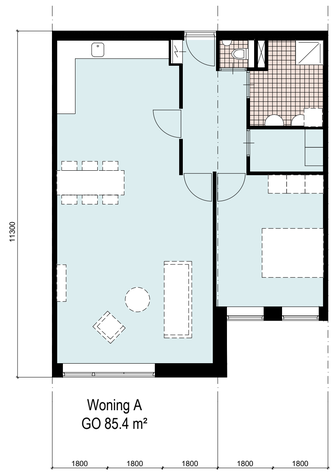

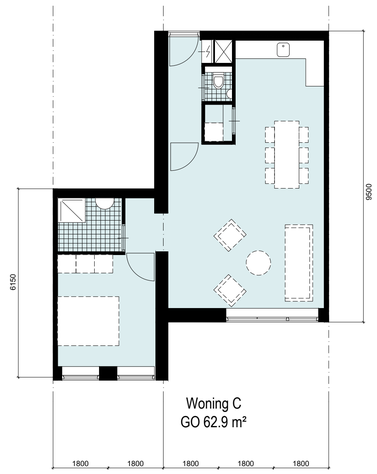

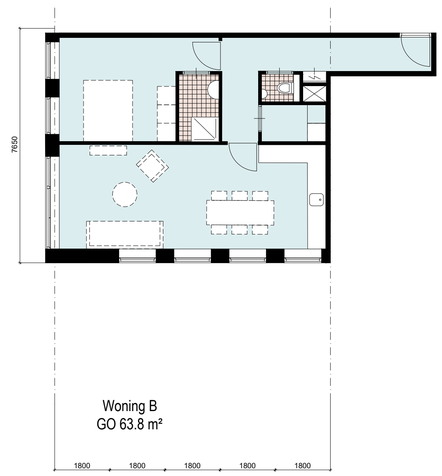

32 woningen variërend in grootte

- 10 type A / GO 85,4
- 12 type B / GO 63,8
- 10 type C / GO 62,9

32 bergingen

2 Algemene ruimten op de begane grond

3 serviceruimten (per etage)

51 parkeerplaatsen (uitgangspunt CROW, norm 1.5-1.7)

Tuinen (huidige parkeren is 74 kan deels tuinen worden afhankelijk van de parkeer eis)

Plattegronden, gewijzigd
Boedijnhof 153, Hoorn

FASE
DO

STATUS
definitief

GETEKEND

SCHAAL
1:100

FORMAAT
A1


OPDRACHTGEVER
ARP

DATUM
14-12-2021

GEWIJZIGD
a.
b.
c.
d.
e.
f.
g.
h.
j.
k.

TEKENINGNR.
DO-110

JoustraReid architecten bv
Keizersgracht 117 1015 CJ Amsterdam
tel: 020 3305871 / fax: 020 3309736
e-mail: info@joustrareid.nl

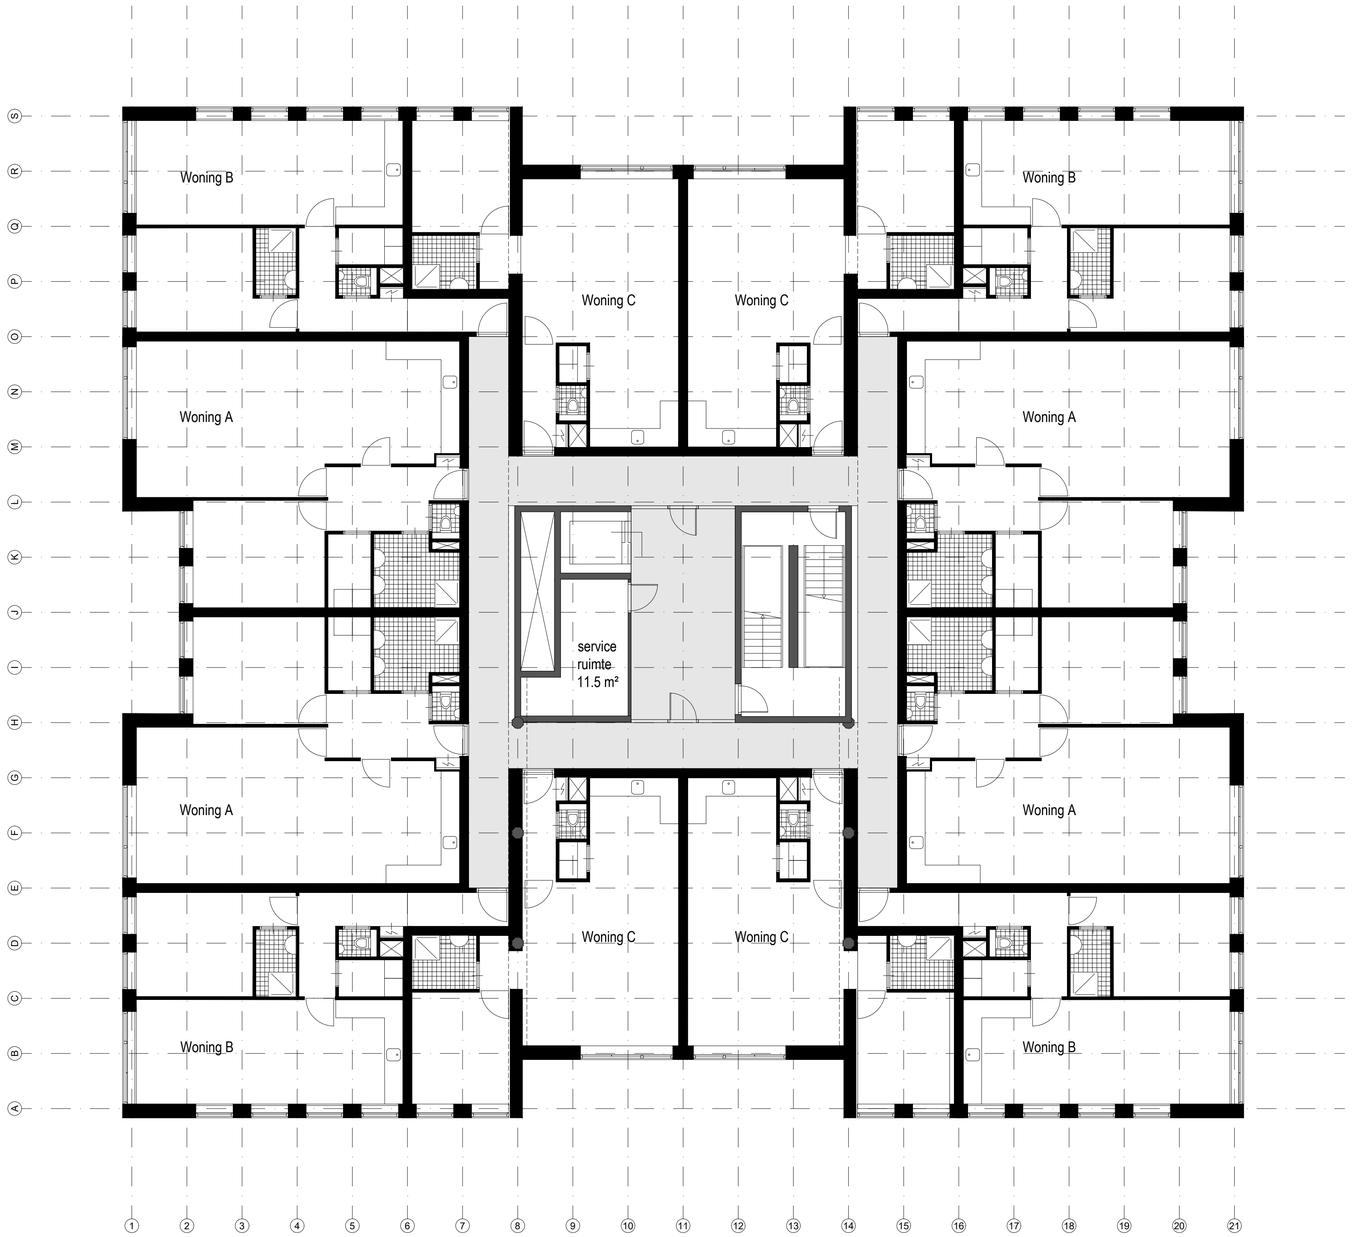

1e Verdieping

JoustraReid architecten bv
Keizersgracht 117 1015 CJ Amsterdam
tel: 020 3305871 / fax: 020 3309736
e-mail: info@joustrareid.nl

Plattegronden, gewijzigd
Boedijnhof 153, Hoorn

FASE
DO

STATUS
definitief

GETEKEND

SCHAAL
1:100


FORMAAT
A1

OPDRACHTGEVER
ARP

DATUM
14-12-2021

GEWIJZIGD
a.
b.
c.
d.
e.
f.
g.
h.
j.
k.

TEKENINGNR.
DO-111

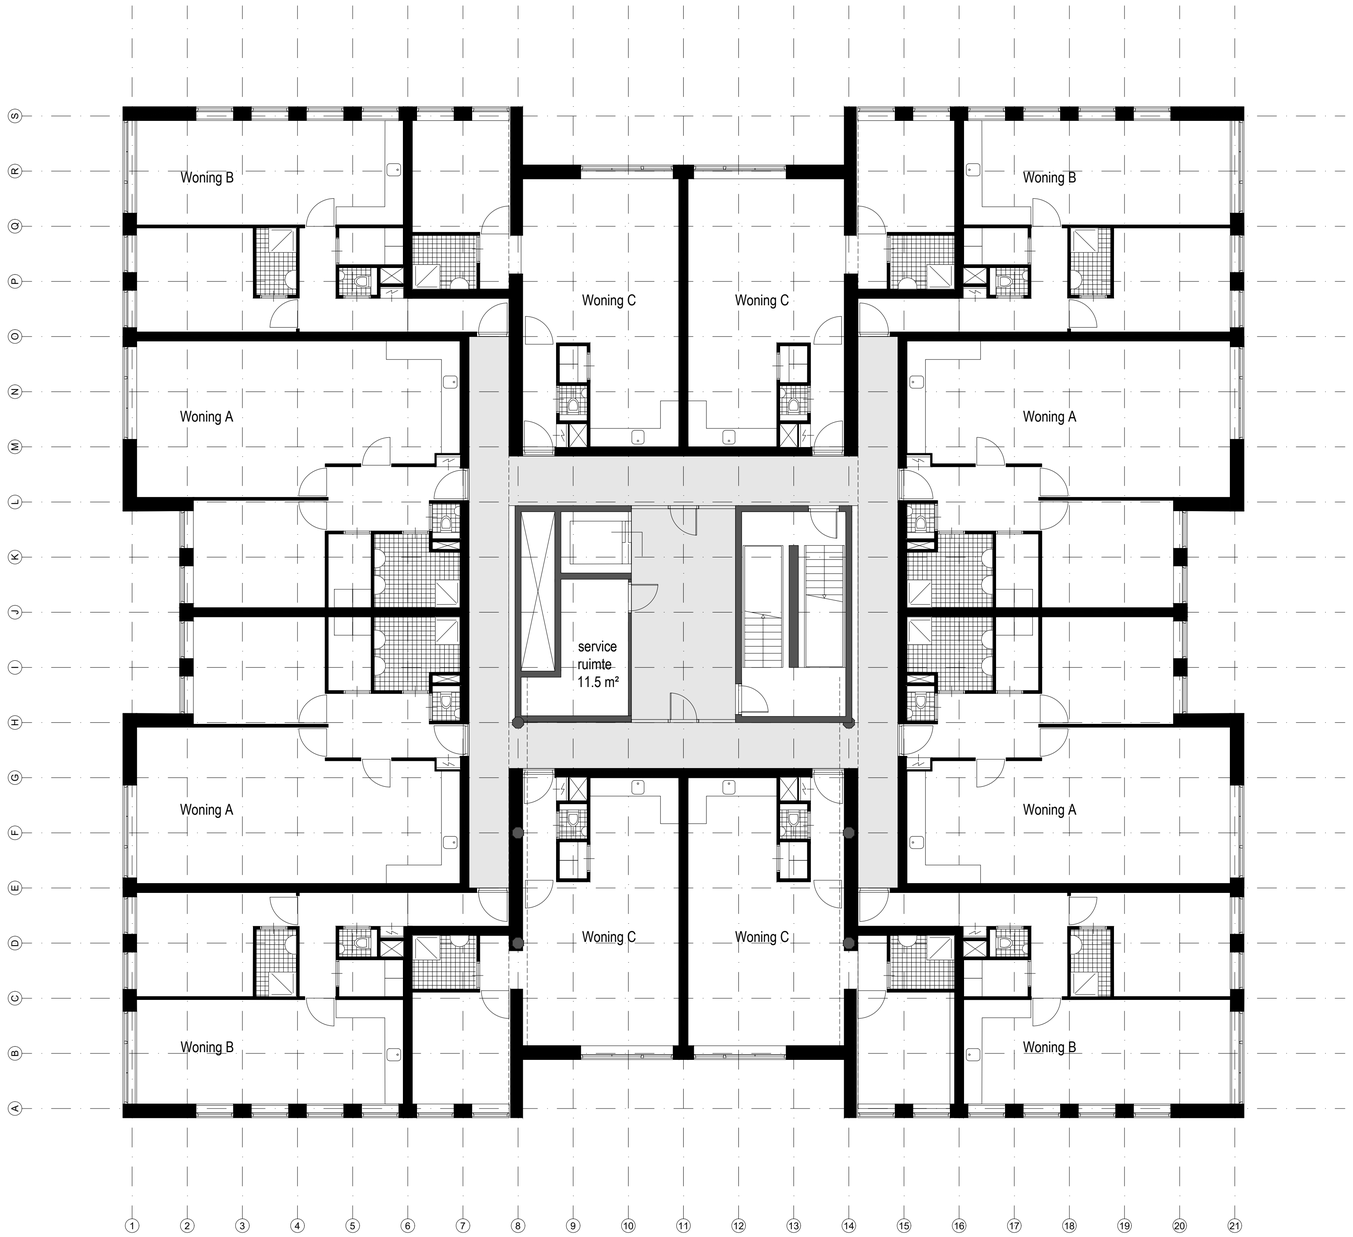


1e Verdieping

Plattegronden, gewijzigd
Boedijnhof 153, Hoorn

FASE DO	**DATUM** 14-12-2021
STATUS definitief	**GEWIJZIGD** a. b. c. d. e. f. g. h. i. k.
GETEKEND	
SCHAAL 1:100	
FORMAAT A1	
OPDRACHTGEVER ARP	**TEKENINGNR.** DO-112

JoustraReid architecten bv
Keizersgracht 117 1015 CJ Amsterdam
tel: 020 3305871 / fax: 020 3309736
e-mail: info@joustrareid.nl

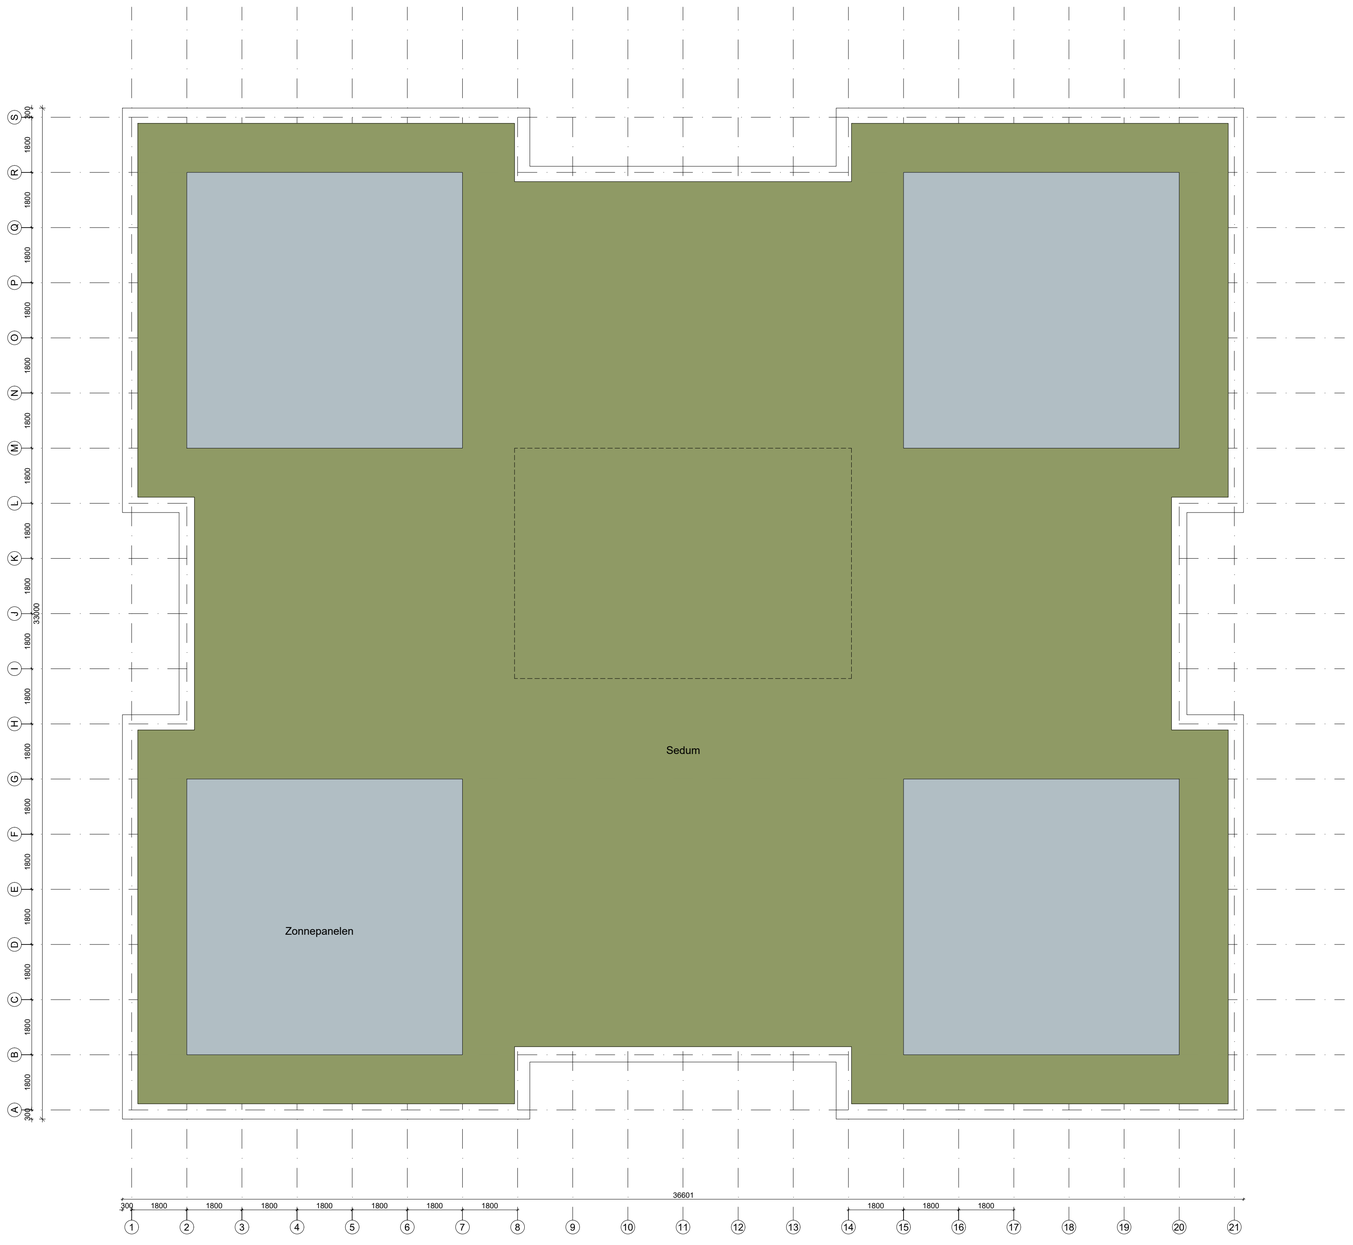

Dak

Plattegronden, gewijzigd
Boedijnhof 153, Hoorn

FASE
DO

STATUS
definitief

GETEKEND

SCHAAL
1:100

FORMAAT
A1


OPDRACHTGEVER
ARP

DATUM
14-12-2021


GEWIJZIGD
a.
b.
c.
d.
e.
f.
g.
h.
i.
k.

TEKENINGNR.
DO-113


JoustraReid architecten bv
Keizersgracht 117 1015 CJ Amsterdam
tel: 020 3305871 / fax: 020 3309736
e-mail: info@joustrareid.nl

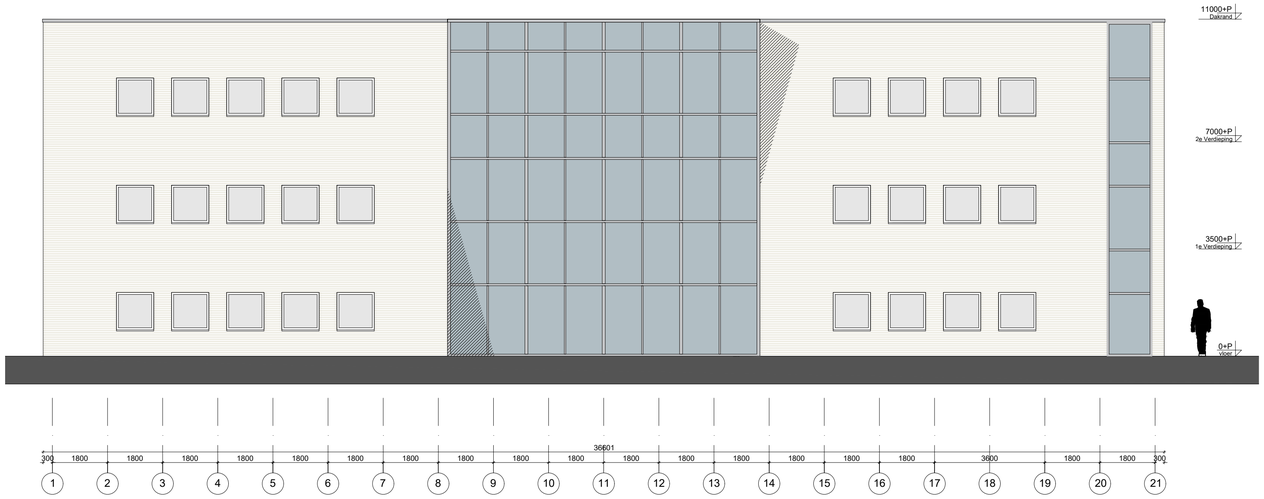


NOORDgevel

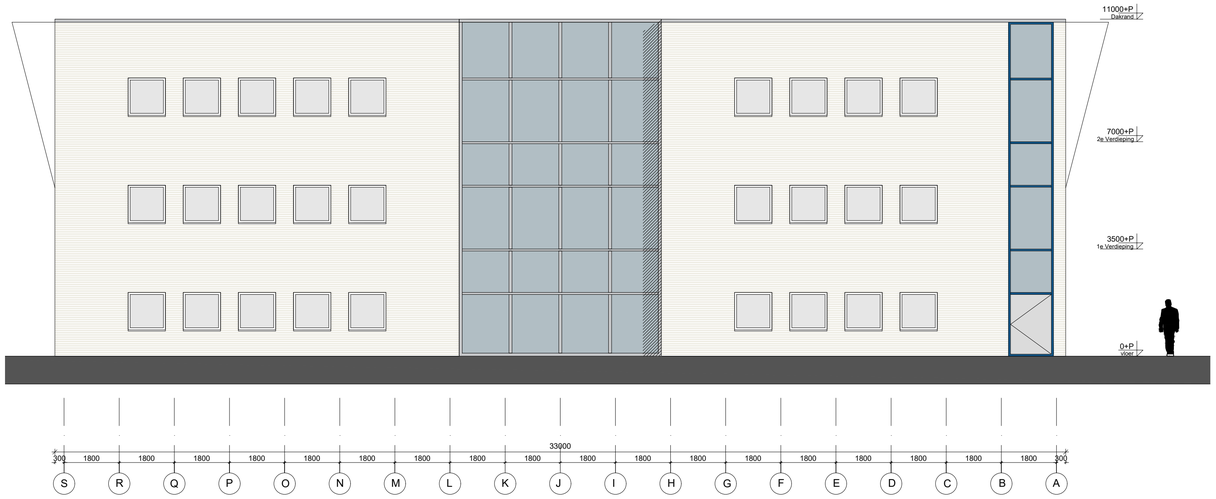

OOSTgevel

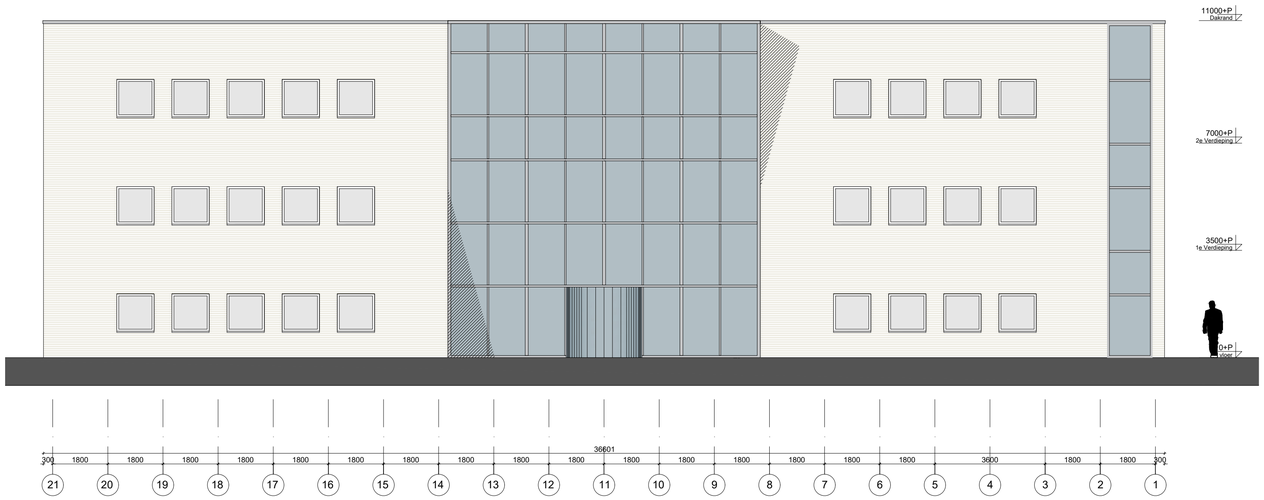

ZUIDgevel

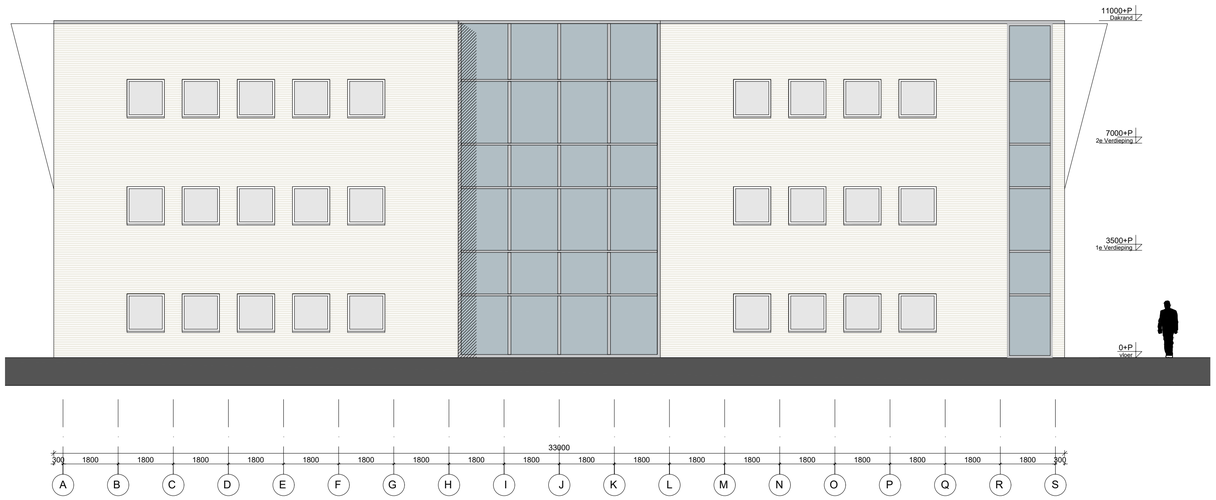

WESTgevel

Gevels, bestaand
Boedijnhof 153, Hoorn

FASE
DO

STATUS
definitief

GETEKEND

SCHAAL
1:100

FORMAAT
A1

OPDRACHTGEVER
ARP

DATUM
14-12-2021

GEWIJZIGD
a.
b.
c.
d.
e.
f.
g.
h.
i.
k.

TEKENINGNR.
DO-300

JoustraReid architecten bv
Keizersgracht 117 1015 CJ Amsterdam
tel: 020 3305871 / fax: 020 3309736
e-mail: info@joustrareid.nl



NOORDgevel



OOSTgevel



ZUIDgevel



WESTgevel

Gevels, gewijzigd
Boedijnhof 153, Hoorn

FASE
DO

STATUS
definitief

GETEKEND

SCHAAL
1:100

FORMAAT
A1

OPDRACHTGEVER
ARP

DATUM
14-12-2021

GEWIJZIGD
a.
b.
c.
d.
e.
f.
g.
h.
j.
k.

TEKENINGNR.
DO-310

JoustraReid architecten bv
Keizersgracht 117 1015 CJ Amsterdam
tel: 020 3305871 / fax: 020 3309736
e-mail: info@joustrareid.nl