



JEVANHET ARCHITECTUUR

Heuveloord 25D
3523CK Utrecht
info@jevanhet-architectuur.nl
+31 6 1697 0097

project : 4 vrijstaande woningen met lessenaardak
Schoutenkampweg 17A te Soest

opdrachtgever : Ovile BV
Gentiaanlaan 1 3768 BL Soest

onderwerp : Definitief ontwerp
Situatie, plattegronden, gevels en doorsnede

schaal : 1:500/1:100

getekend : JvH

formaat : A4

projectnummer : 2018.A.024

tekening : DO.100

datum :	1: 21.04.2023	4:	7:	10:
	2:	5:	8:	11:
	3:	6:	9:	12:



noord

Gemeente Soest
Sectie D
Percelen 4138 en 5311

privé 8x 0,8 = 6,4
openbaar (mandelig) 2x 1,0 = 2,0
totaal 8,4
(+ fietsenstalling in grote berging 9,5 m²)


JEVANHET ARCHITECTUUR

project : 4 vrijstaande woningen terrein Schoutenkampweg 17A te Soest
betreft : Situatie - gekozen variant

projectnummer : 2018.A.024
tekening : DO.100

datum	1: 21.04.2023	4:	7:	10:	schaal:	1:500
	2:	5:	8:	11:	get:	JvH
	3:	6:	9:	12:	formaat:	A4

bladnummer : 01.

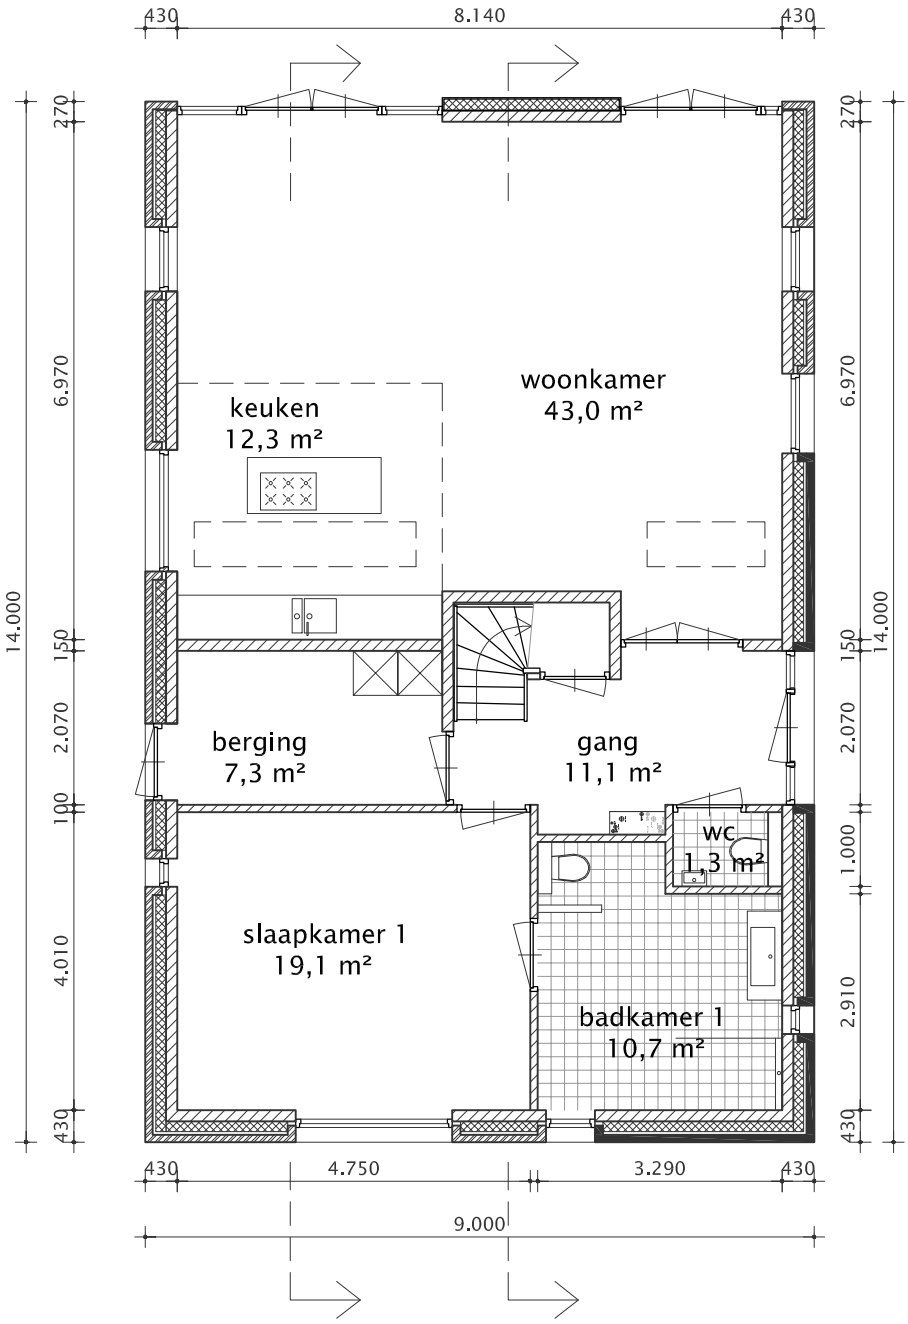

begane grond

108,30 m² netto gbo
126,0 m² bruto vo


JEVANHET ARCHITECTUUR

project : 4 vrijstaande hofwoningen terrein Schoutenkampweg 17A te Soest i.o.v. Ovile BV te Soest
betreft : Plattegrond - begane grond

projectnummer : 2018.A.024
tekening : DO.100

datum	1: 21.04.2023	4:	7:	10:	schaal: 1:100
	2:	5:	8:	11:	get: JvH
	3:	6:	9:	12:	formaat: A4

bladnummer : 02.

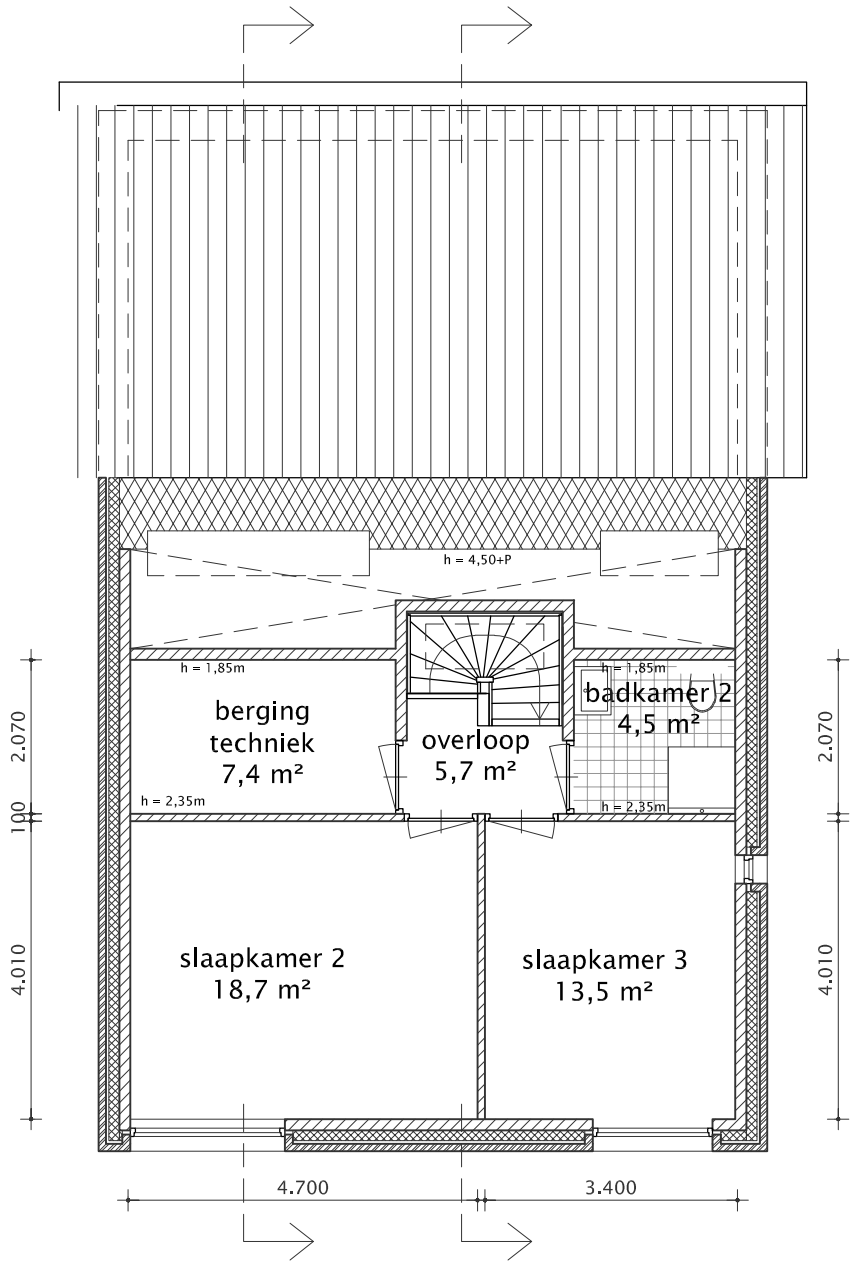

1e verdieping

52,7 m² gbo
62,9 m² bruto vo


JEVANHET ARCHITECTUUR

project : 4 vrijstaande hofwoningen terrein Schoutenkampweg 17A te Soest i.o.v. Ovile BV te Soest
betreft : Plattegrond - 1e verdieping (2.900 + P)


projectnummer : 2018.A.024
tekening : DO.100

datum	1: 21.04.2023	4:	7:	10:	schaal: 1:100
	2:	5:	8:	11:	get: JvH
	3:	6:	9:	12:	formaat: A4

bladnummer : 03.

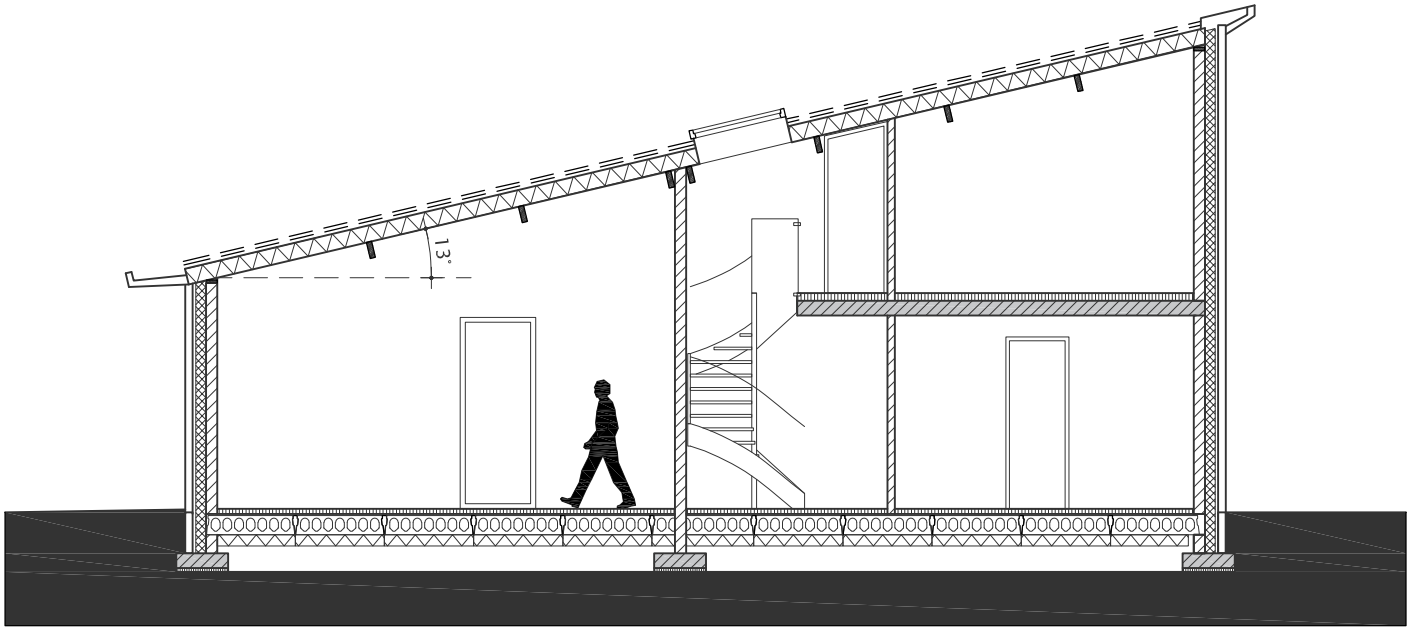

doorsnede A - A

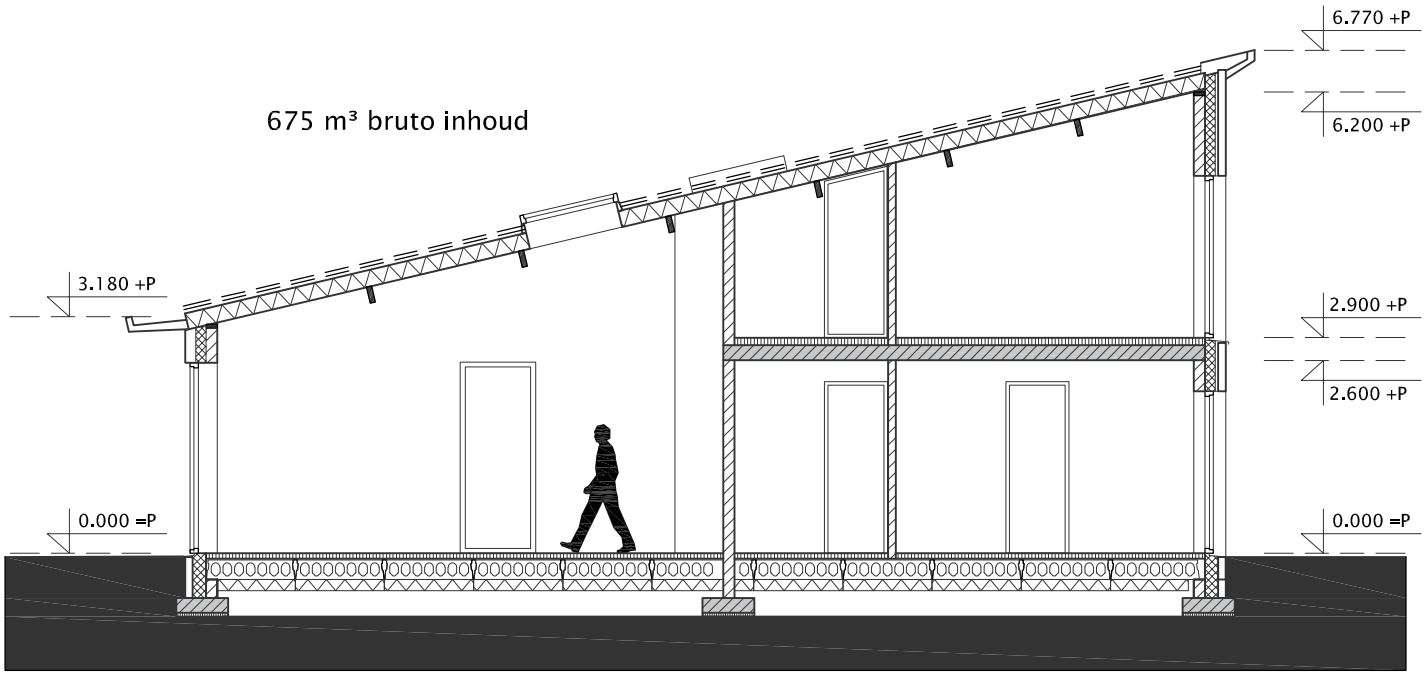

doorsnede B - B

JEVANHET ARCHITECTUUR


project : 4 vrijstaande hofwoningen terrein Schoutenkampweg 17A te Soest i.o.v. Ovile BV te Soest

betreft : Doorsndede A - en B - B


projectnummer : 2018.A.024

tekening : DO.100

datum	1: 21.04.2023	4:	7:	10:	schaal: 1:100	bladnummer : 04.
	2:	5:	8:	11:	get: JvH	
	3:	6:	9:	12:	formaat: A4	

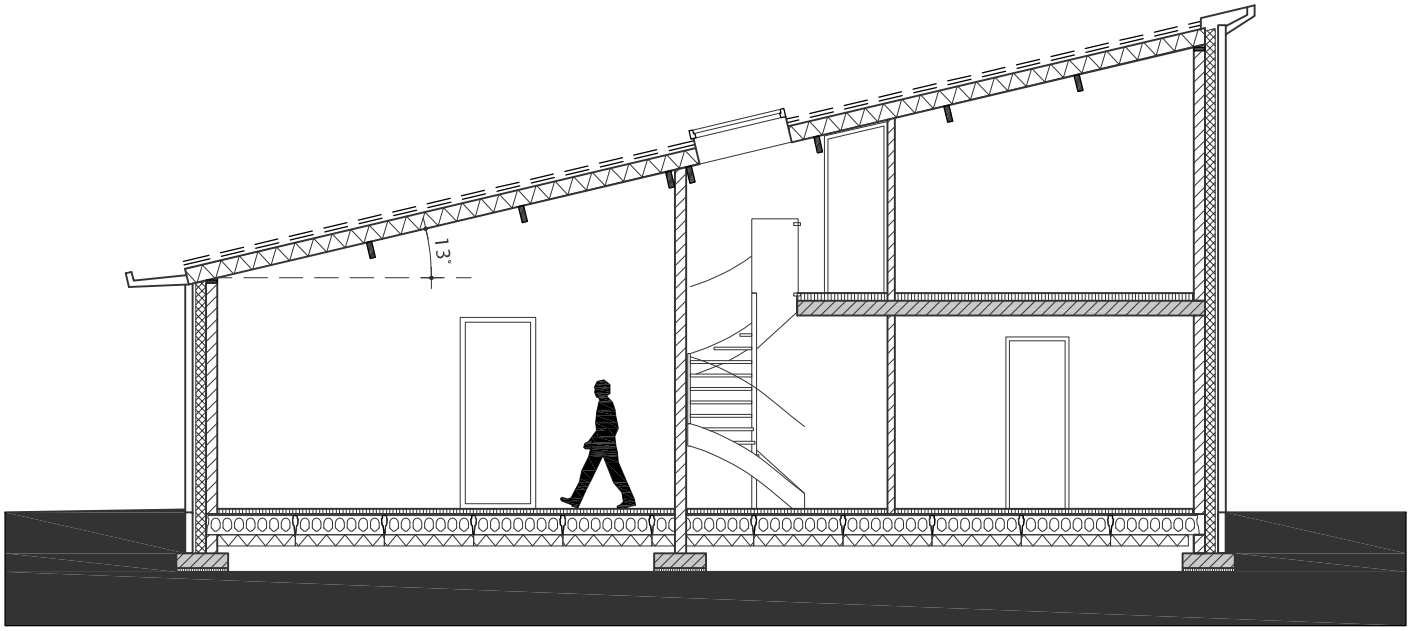

doorsnede A - A

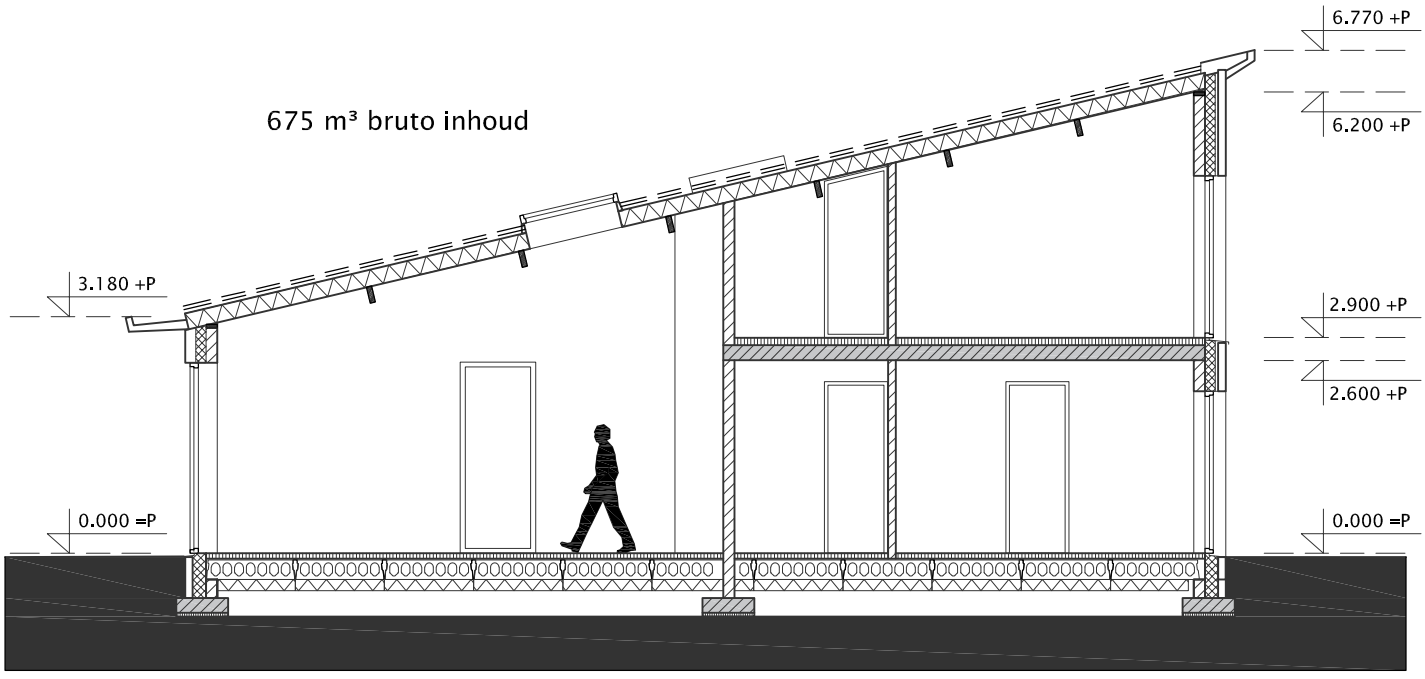

doorsnede B - B

JEVANHET ARCHITECTUUR

project : 4 vrijstaande hofwoningen terrein Schoutenkampweg 17A te Soest i.o.v. Ovile BV te Soest

betreft : Doorsndede A - en B - B

projectnummer : 2018.A.024

tekening : DO.100

datum	1: 21.04.2023	4:	7:	10:	schaal: 1:100	bladnummer : 04.
	2:	5:	8:	11:	get: JvH	
	3:	6:	9:	12:	formaat: A4	



voorgevel



linker zijgevel

JEVANHET ARCHITECTUUR


project : 4 vrijstaande hofwoningen terrein Schoutenkampweg 17A te Soest i.o.v. Ovile BV te Soest

betreft : Voorgevel en linker zijgevel


projectnummer : 2018.A.024

tekening : DO.100

datum	1: 21.04.2023	4:	7:	10:	schaal: 1:100	bladnummer : 05.
	2:	5:	8:	11:	get: JvH	
	3:	6:	9:	12:	formaat: A4	

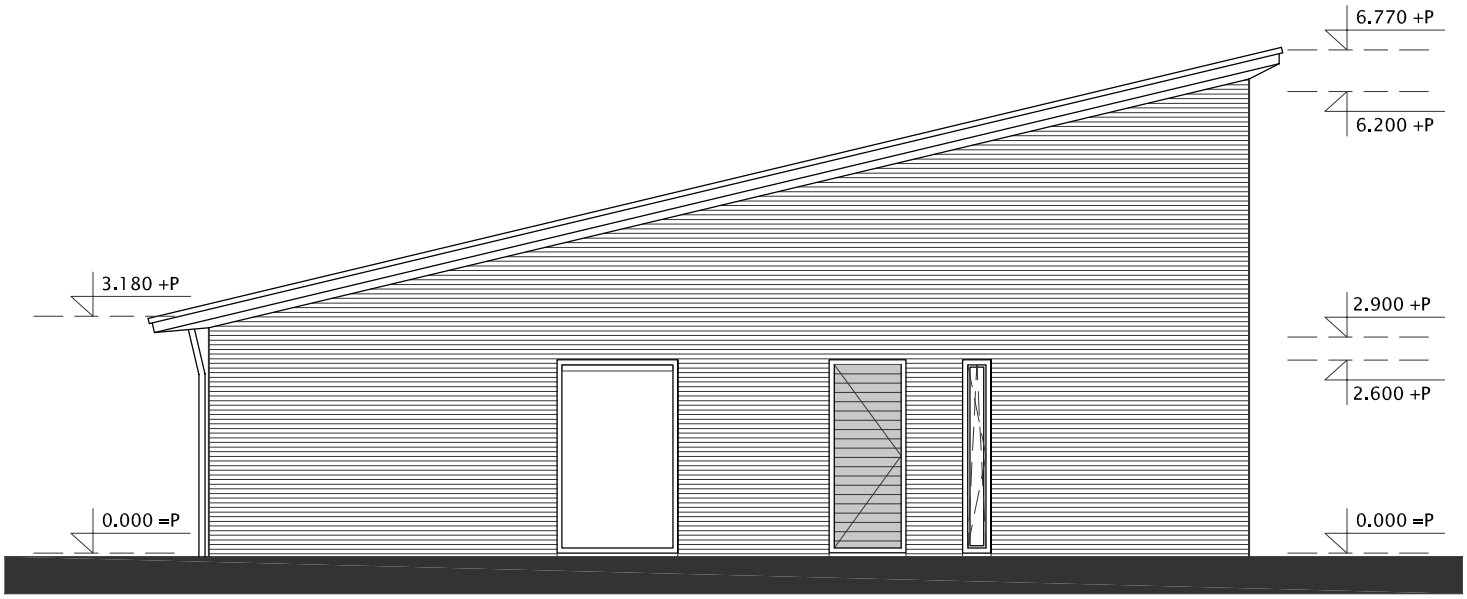

achtergevel

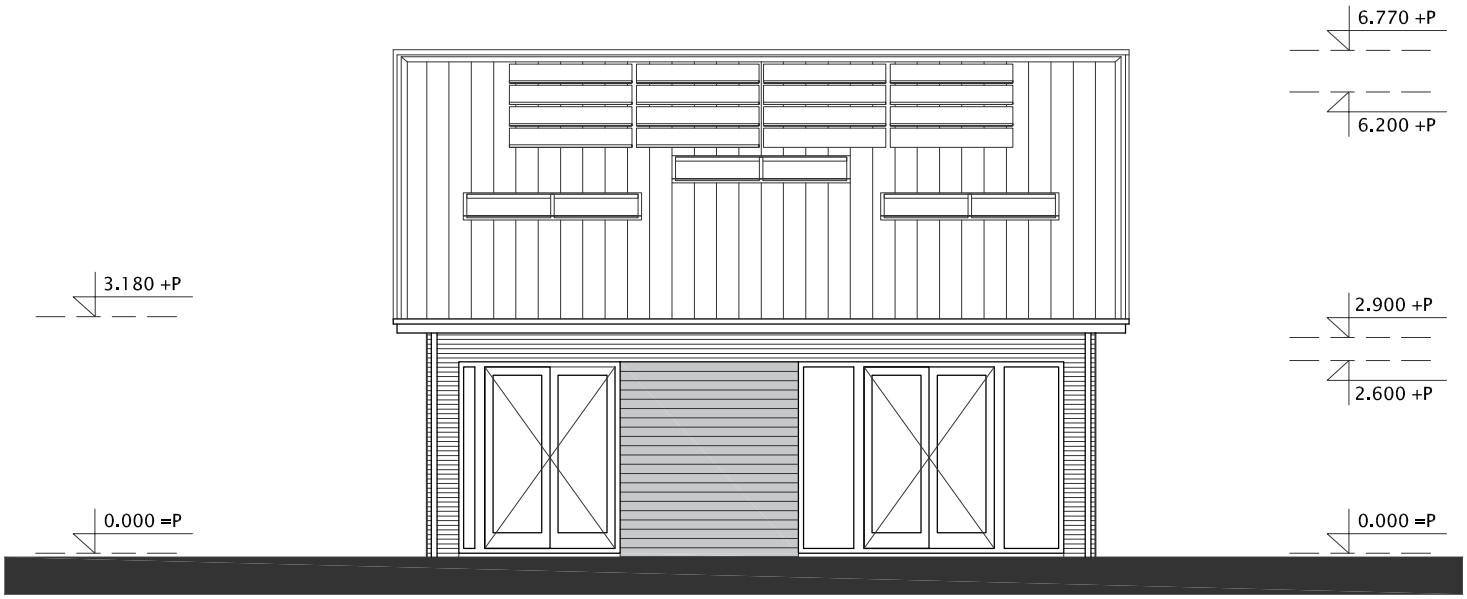

rechter zijgevel

JEVANHET ARCHITECTUUR

project : 4 vrijstaande hofwoningen terrein Schoutenkampweg 17A te Soest i.o.v. Ovile BV te Soest

betreft : Achtergevel en rechter zijgevel

projectnummer : 2018.A.024

tekening : DO.100

datum	1: 21.04.2023	4:	7:	10:	schaal:	1:100
	2:	5:	8:	11:	get:	JvH
	3:	6:	9:	12:	formaat:	A4

bladnummer : 06.