


VOORGEVEL




LINKERZIJGEVEL

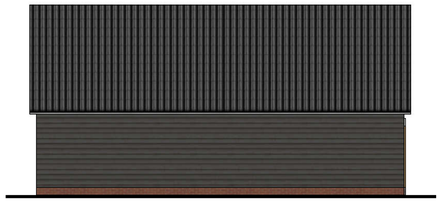


ACHTERGEVEL




RECHTERZIJGEVEL

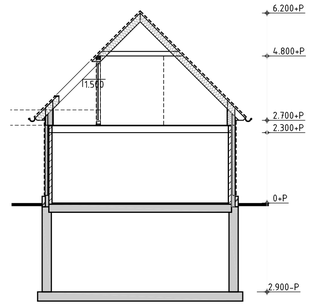


DOORSNEDE

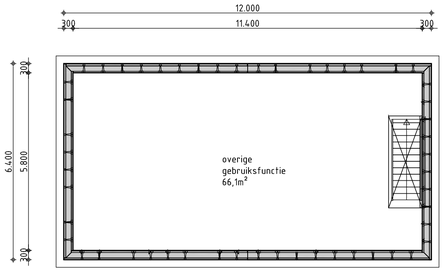

KELDER

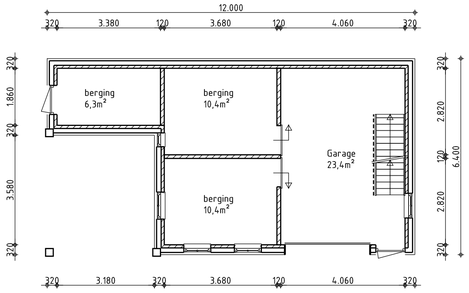


BEGANEGROND

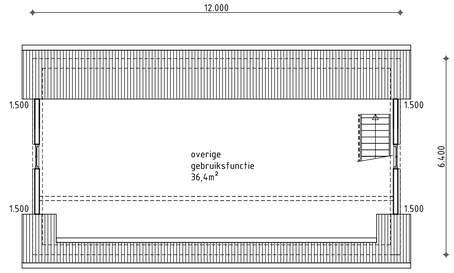

VERDIEPING

Dorpsbouwmeester gemeente Staphorst	
aanvraag	omgevingsvergunning
advies	akkoord
datum	22 juni 2022
handtekening	

HET OVERSTICHT

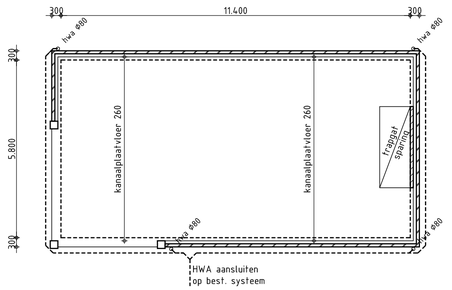


BEGANEGRONDVLOER / RIOLERING

Kelder:

kelder afm. 12.000x6.400mm
vloer 300mm dik
wanden 300mm dik
kelderdek kanaalplaatvloer

Beganegrondvloer:

kanaalplaatvloer 260mm
ravelelijzer volgens statische berekeningen
afwerking 40mm zandcementdekvloer

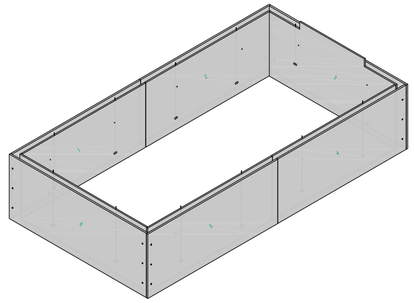


KELDERBAK

ALGEMEEN:

deuren, ramen, kozijnen en daarmee gelijk te stellen constructie-onderdelen in een uitwendige scheidingsconstructie die bereikbaar zijn voor inbraak, hebben een, volgens NEN 5096 bepaalde, inbraakwerendheid, weerstandsklasse 2

BRANDVEILIGHEID:

Een zijde van een constructieonderdeel die grenst aan de binnenlucht voldoet aan brandklasse D, bepaald volgens NEN-EN 13501-1.
Een zijde van een constructieonderdeel die grenst aan de buitenlucht voldoet aan brandklasse D, bepaald volgens NEN-EN 13501-1.

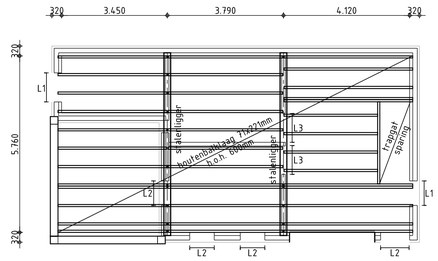

VERDIEPINGSBALKLAAG

Verdiepingsbalklaag:


vloerhout 18 mm constructieplaat
balklaag 71x221mm h.o.h. 600mm
isolatie tussen de balken 100mm min. wol
rachelwerk 20x60mm h.o.h. 300 mm
plafondafwerking 9,5mm gipsplaat

Stalenligger:

HE240A t.b.v. houtenbalklaag

Lateien:


L1= L100x100x10
L2= prefab betonlatei
L3= prefab betonlatei

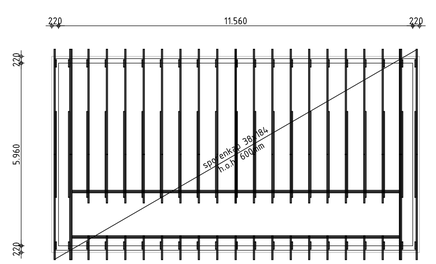


SPORENKAP

Hellenddak:

12mm multiplex
dampdichtefolie
rachelwerk 22x63mm
houtensporen 38x184mm h.o.h. 600mm
18mm constructieplaat
tengels en panlatten 22x44mm
dakbedekking keramischepan; zwart

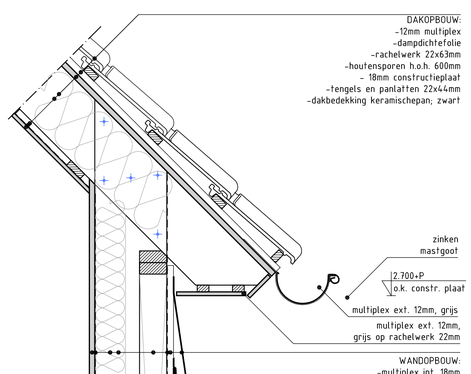

GOOTDETAIL

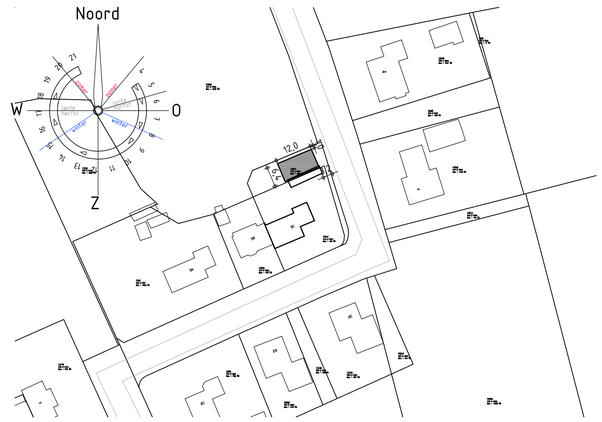

SITUATIE

Schaal: 1 : 1000

KADASTRAAL BEKEND:
Gemeente: Staphorst
Sectie: Z
Nummer: 1464 en 1487

opdrachtgever		schaal	1 : 100 / 10
	Kastanjelaan 3c	datum	07 01 21
	7951 KD Staphorst	gewijzigd	13 01 21
betreft	Vernieuwen bijgebouw	gewijzigd	30 06 21
fase	Uitvoering	gewijzigd	21 12 21
onderdeel	Plattegronden, gevels, doorsnede, vloeren, dakconstructie, situatie en detail	gewijzigd	04 05 22
aannemer		formaat 594x630	get MB
tekeningnummer			
2986			
bladnummer			
01			

KLAAS BOER bouwadvies

Oude Rijksweg 222
7951 DP Staphorst
T: 0522 - 460609
E: post@bta-kb.nl
W: www.bta-kb.nl