

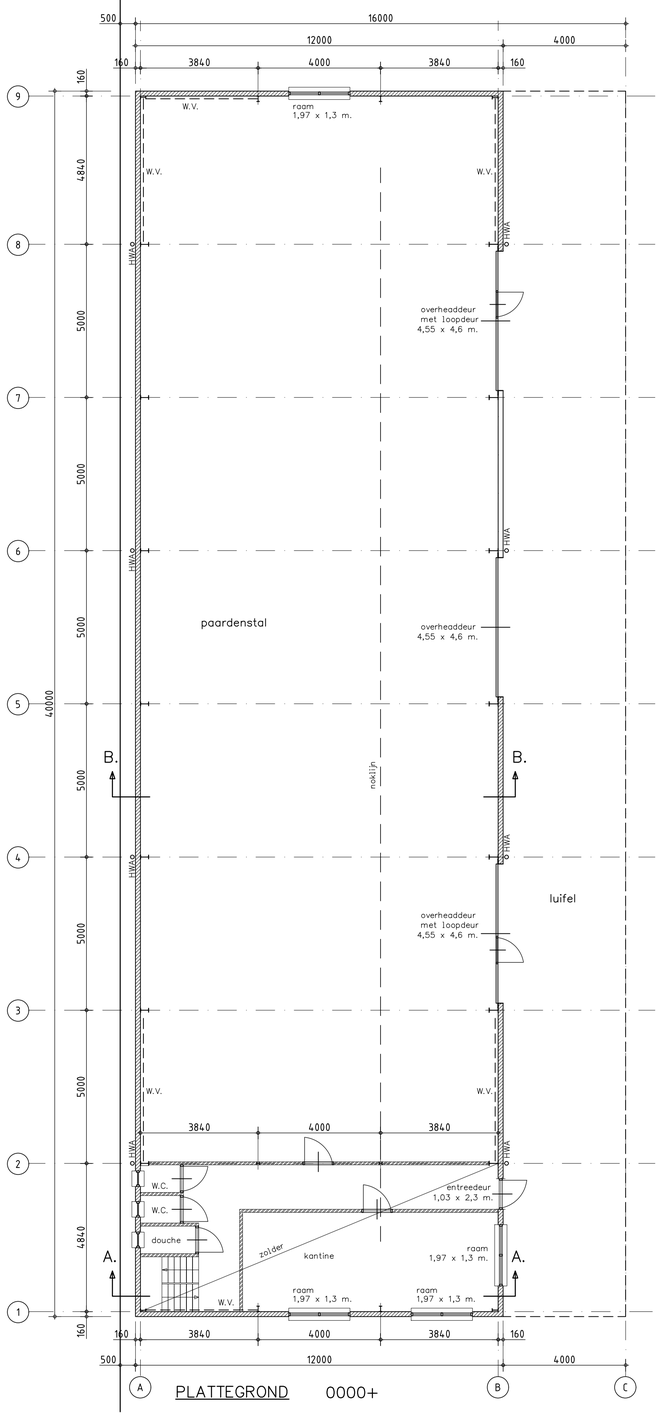



PLATTEGROND 0000+

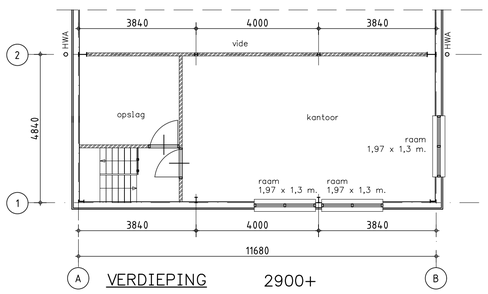


VERDIEPING 2900+

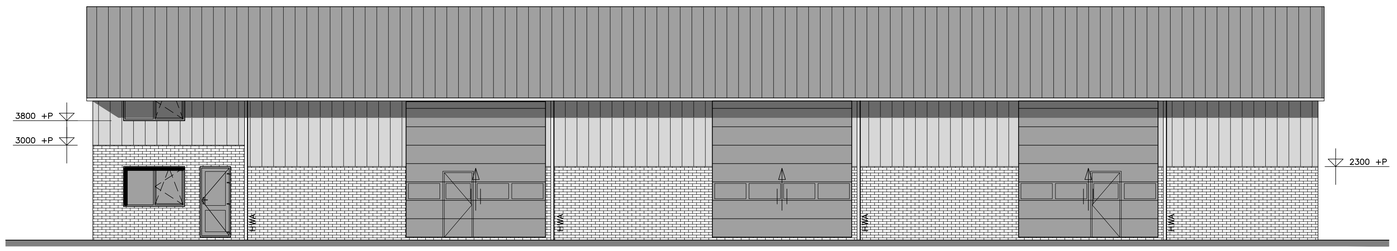


RECHTER ZIJGEVEL

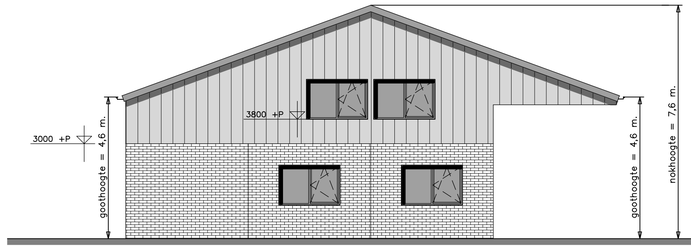


VOORGEVEL

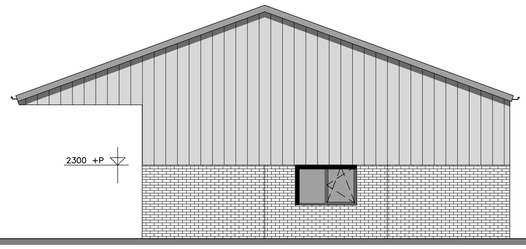


ACHTERGEVEL

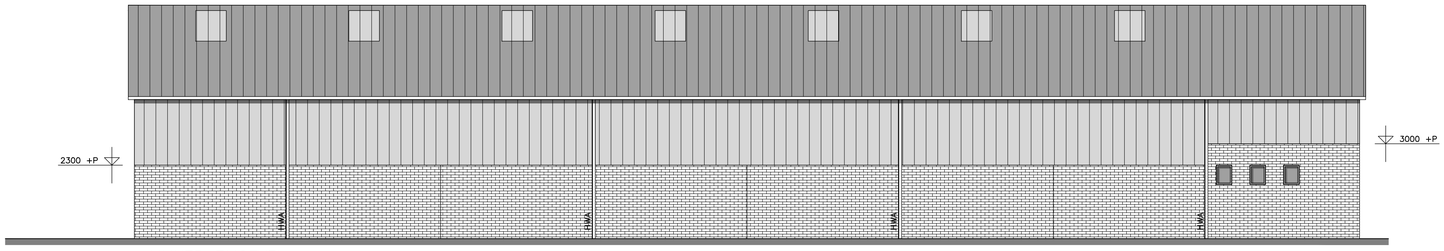

LINKER ZIJGEVEL

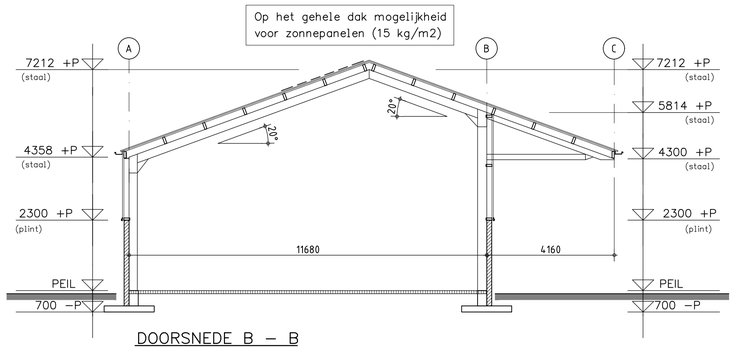

DOORSNEDE B – B

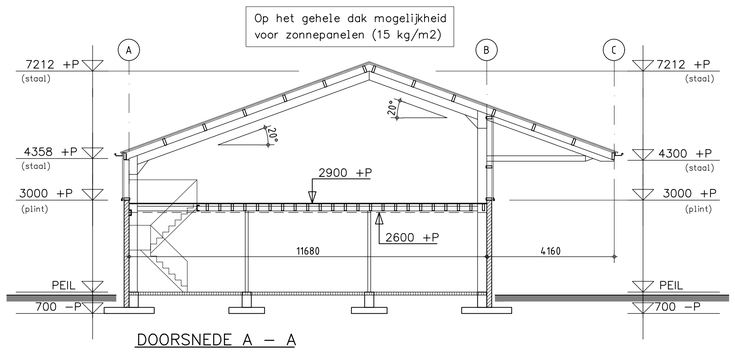

DOORSNEDE A – A

RENVOOI

DAK	: Dubbelwandige stalen panelen type 40/71 : kleur: antraciet : Stalen windveren; kleur: antraciet : Stalen passtukken; kleur: antraciet : 7 st. polyester lichtpanelen
DAKGOTEN	: Alu bakgoten; kleur: zink zilver : HWA; PVC ø100mm middengrijs
WANDEN	: Dubbelwandige stalen panelen type 45 : kleur: olive green
TRASRAAM	: Betonplint SAFEBE 16–4 PU tot 2,3 / 3 m. +P : met baksteenmotief; kleur: rustiek rood
OVERHEADDEUREN	: Staal; kleur: antraciet
ENTREEDEUR	: Kunststof renolit folie met nerf kleur antraciet
RAMEN	: Kunststof renolit folie met nerf kleur antraciet

Gordingen, spanten, fundering volgens
berekening constructeur.

OPDRACHTGEVER:	Dennis Blezer Beheer B.V. t.a.v. Dhr. D.J.P.M. Blezer Ingberweg 5 6269 NG Magraten 06-12289874 dennisblezer@hotmail.com	GEWIJZIGD : GEWIJZIGD : GEWIJZIGD :
WERK:	Plattegrond/Doorsnede/Gevels van een loods	GEWIJZIGD : GEWIJZIGD :
GEMEENTE:		DATUM: 18-03-'22 ME
ZAAKNUMMER:	* 0 1 8 0 3 6 4 0 1 1 *	SCHAAL: 1:100
		BLADNO.: 01

Deze tekening is eigendom van Louis Huisman en Zn. B.V. te Gemert en mag zonder haar schriftelijke toestemming niet worden vermenigvuldigd of gekopieerd noch aan derden ter inzage worden gegeven.

HUISMAN GEMERT
Hallenbouw - Bouwmaterialen
Louis Huisman & Zn. B.V.
Post: Postbus 29, 5420 AA Gemert
Bezoek: Zandstraat 9, 5421 WK Gemert
tekenkamer@huisman.nl
T: +31 (0) 492 361880
F: +31 (0) 492 365075
www.huisman.nl

WERK NR: 14425