


3D impressie
MY BACKYARD

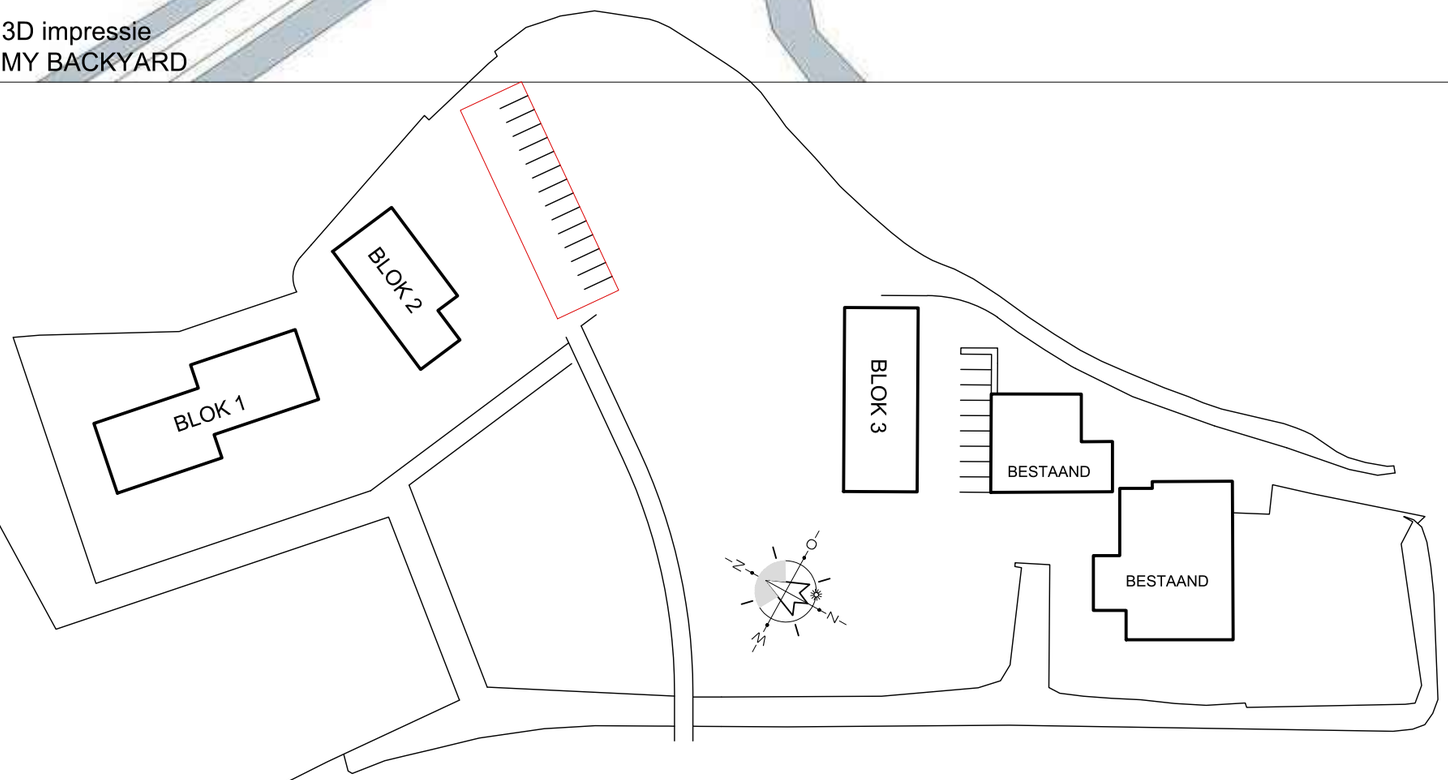

Opdrachtgever:
Auke Bruinsma
Bruinsma Bouw,
Nummer 11, 8833 KA, Lions

Architect:
Rein Hofstra
Architectenburo Hofstra-Douma
Hoflan 4, 9001 ZG, Grou

Landschapsarchitect:
Joram Plantenga
MY BACKYARD landschapsarchitectuur
Sierksmastraat 37, 8934 AL, Leeuwarden

Gysbert, Tekenwijze Grou

projekt	Nieuwbouw 15 woningen te Leons				
opdracht-gever	Bruinsma Bouw te Leons Auke Bruinsma			projectnr.	2017-24
onderdeel	plattegrond, gevels, doorsnede A3 boekwerk			tek. nr.	blok 2
fase	definitief ontwerp	schaal	1:100	status	akkoord
getekend	GdV	gewijzigd	GdV		
datum	A 30-11-2017	datum	B		21-01-2021


06-11 222 320
Gijsbert de Vries
Meersweg 3, 9001 BG, Grou
0566-622 833
www.tekenwijzegrou.nl
kvk 67874762
info@tekenwijzegrou.nl

filename : DATA:\autocad\... A3

© Deze tekening blijft eigendom van Gysbert, Tekenwijze Grou ©
en mag zonder schriftelijke toestemming niet worden gekopieerd, noch ter inzage worden gegeven, noch t.b.v. derden worden gebruikt.

blok 2


Beganegrond

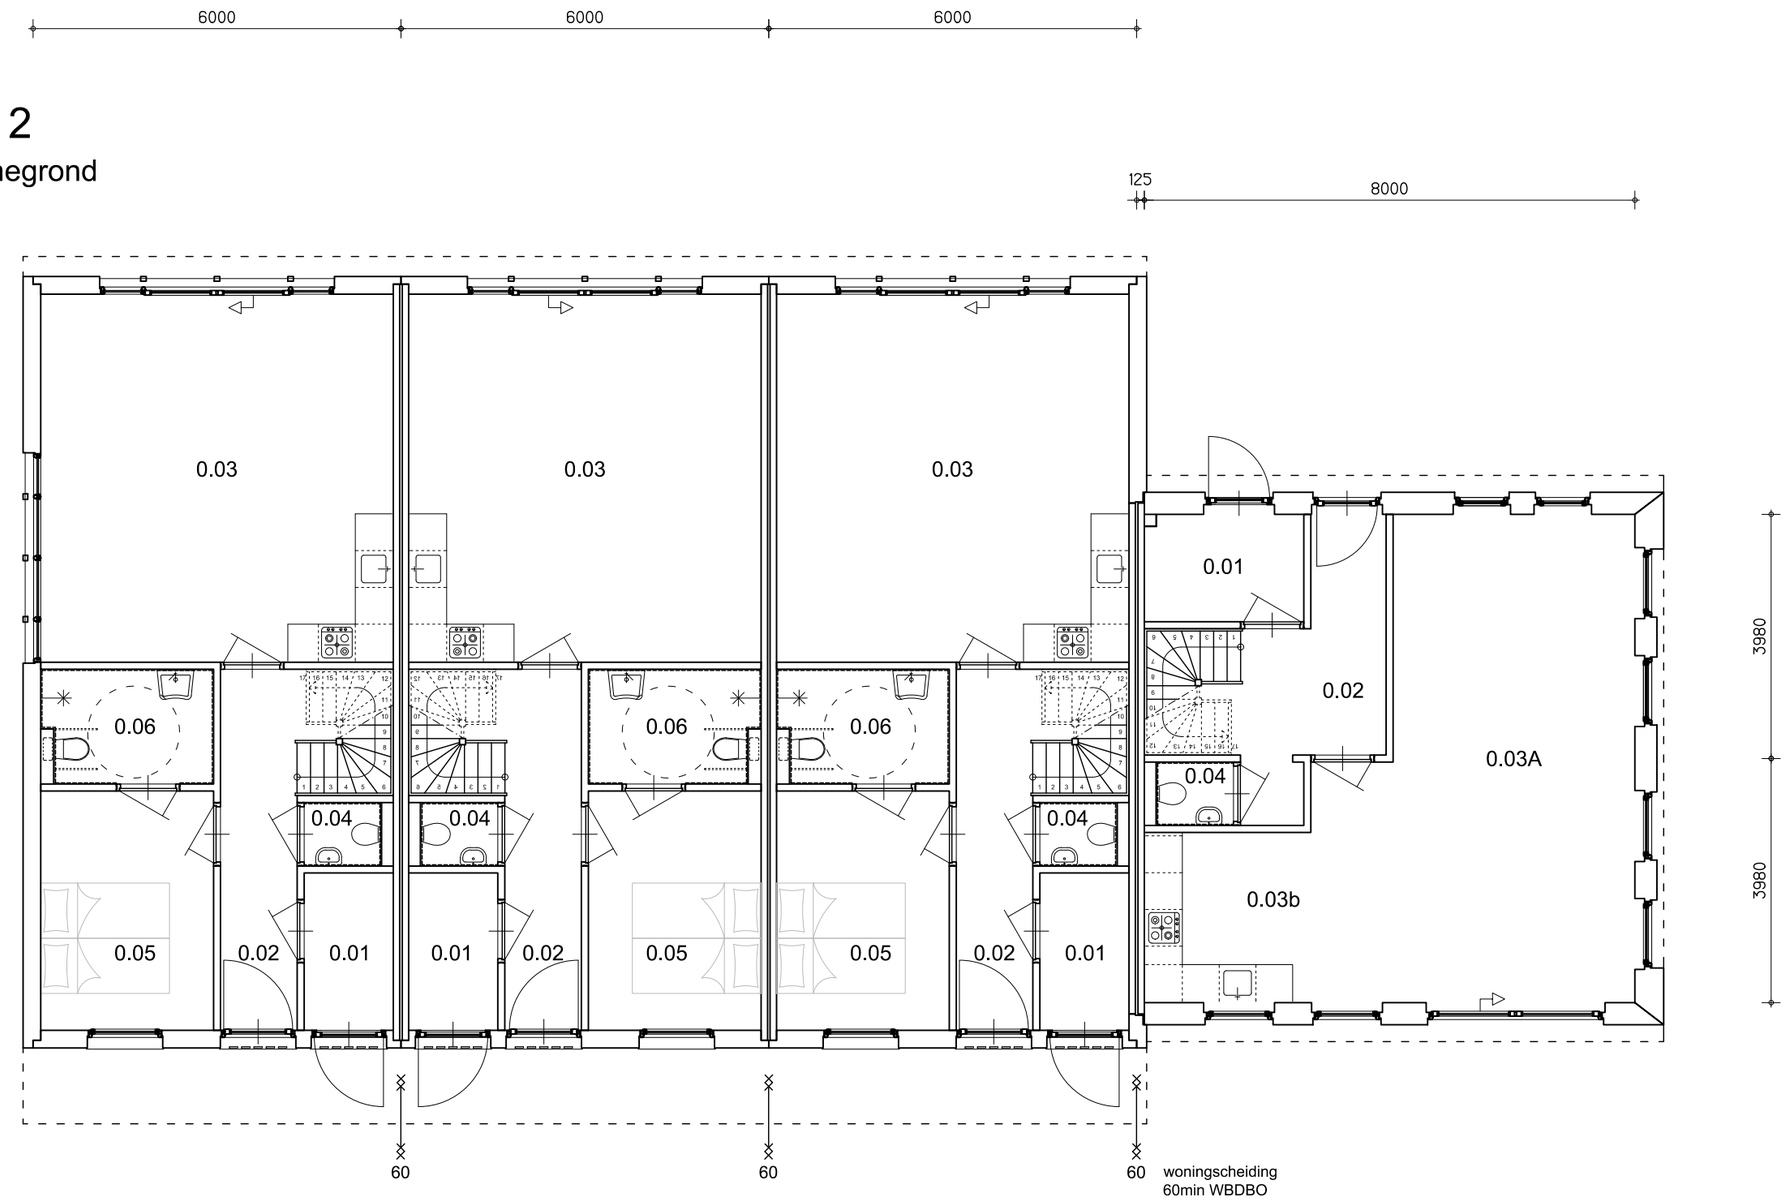

Type 1A

Type 3A



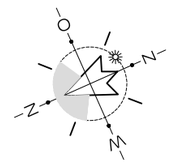

blok 2
B2-100

project Nieuwbouw 15 woningen te Leons
opdr.g. Bruinsma Bouw te Leons Auke Bruinsma
fase definitief ontwerp

onderdeel blok 2, Beganegrond
schaal 1:100 get. B. GdV
proj.nr. 2017-24 datum 21-01-2021


Gysbert, Tekenwijze Grou
www.tekenwijzegrou.nl

© Gysbert, Tekenwijze Grou

blok 2
B2-100

blok 2B


Beganegrond

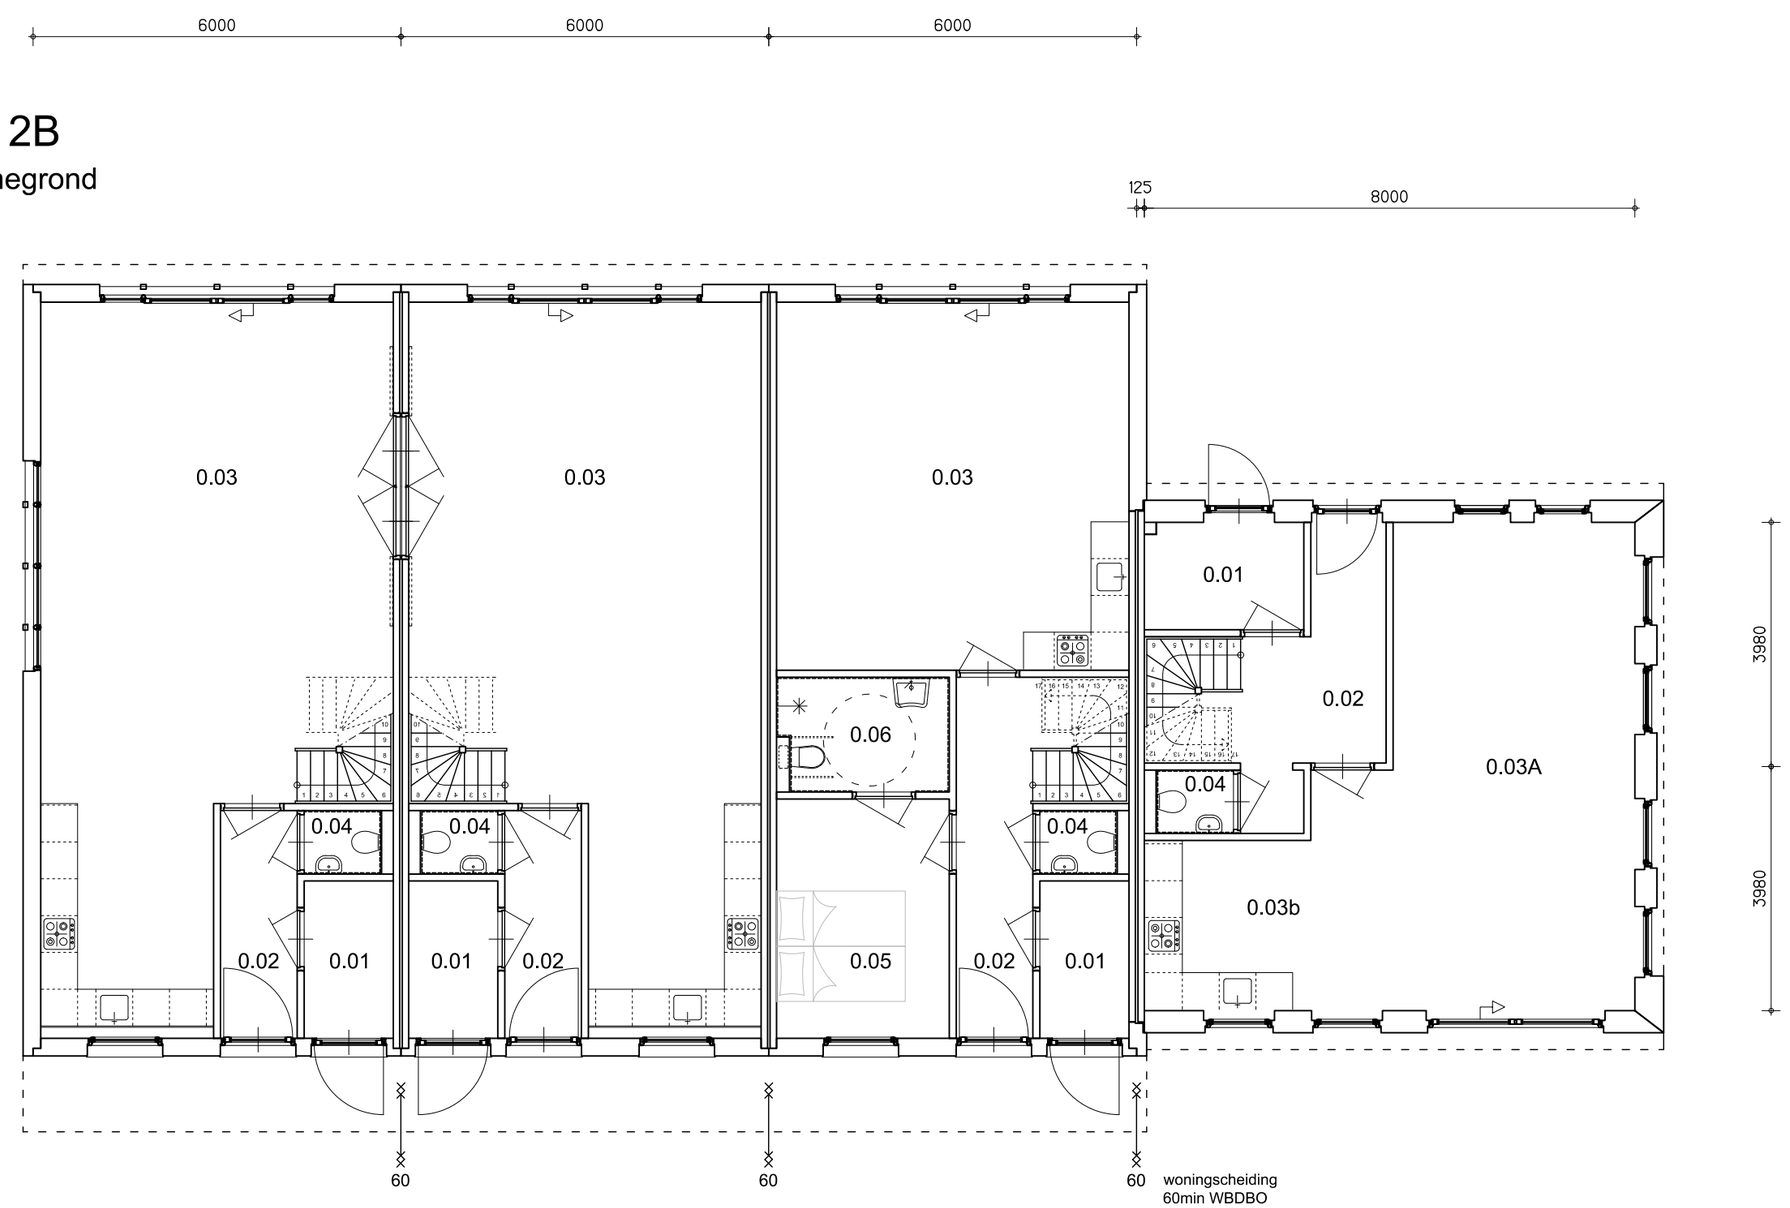

Type 1B

Type 3A



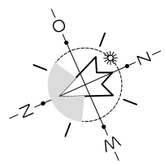

blok 2B
B2-100

onderdeel blok 2B, Beganegrond
schaal 1:100 get. B. GdV
proj.nr. 2017-24 datum 21-01-2021

project Nieuwbouw 15 woningen te Leons
opdr.g. Bruinsma Bouw te Leons Auke Bruinsma
fase definitief ontwerp


Gysbert, Tekenwijze Grou
www.tekenwijzegrou.nl

© Gysbert, Tekenwijze Grou

blok 2B
B2-100

blok 2


Verdieping 1e

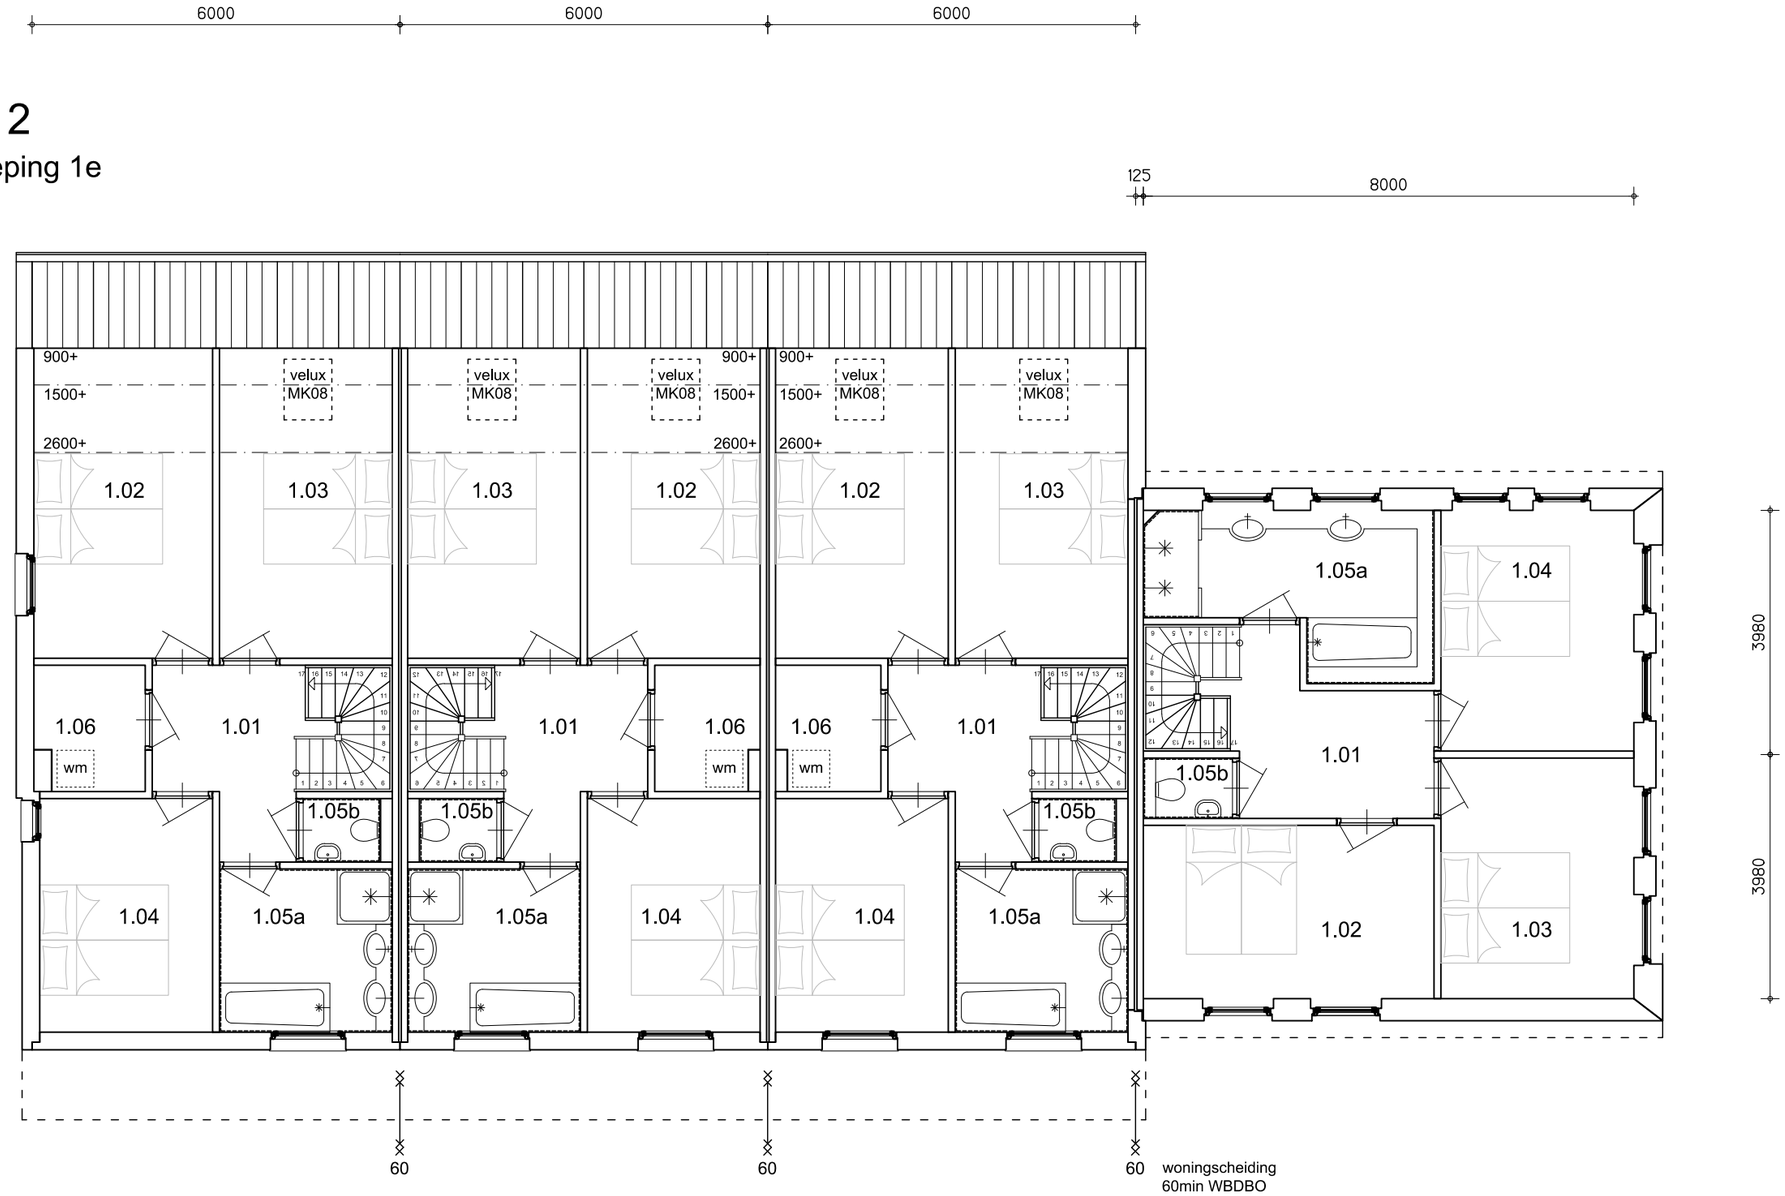

Type 1A

Type 3A



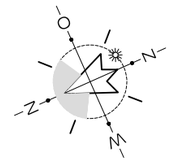

blok 2
B2-101

onderdeel blok 2, Verdieping 1e
schaal 1:100 get. B. GdV
proj.nr. 2017-24 datum 21-01-2021

project Nieuwbouw 15 woningen te Leons
opdr.g. Bruinsma Bouw te Leons Auke Bruinsma
fase definitief ontwerp


Gysbert, Tekenwijze Grou
www.tekenwijzegrou.nl

© Gysbert, Tekenwijze Grou

blok 2
B2-101


blok 2

Verdieping 2e

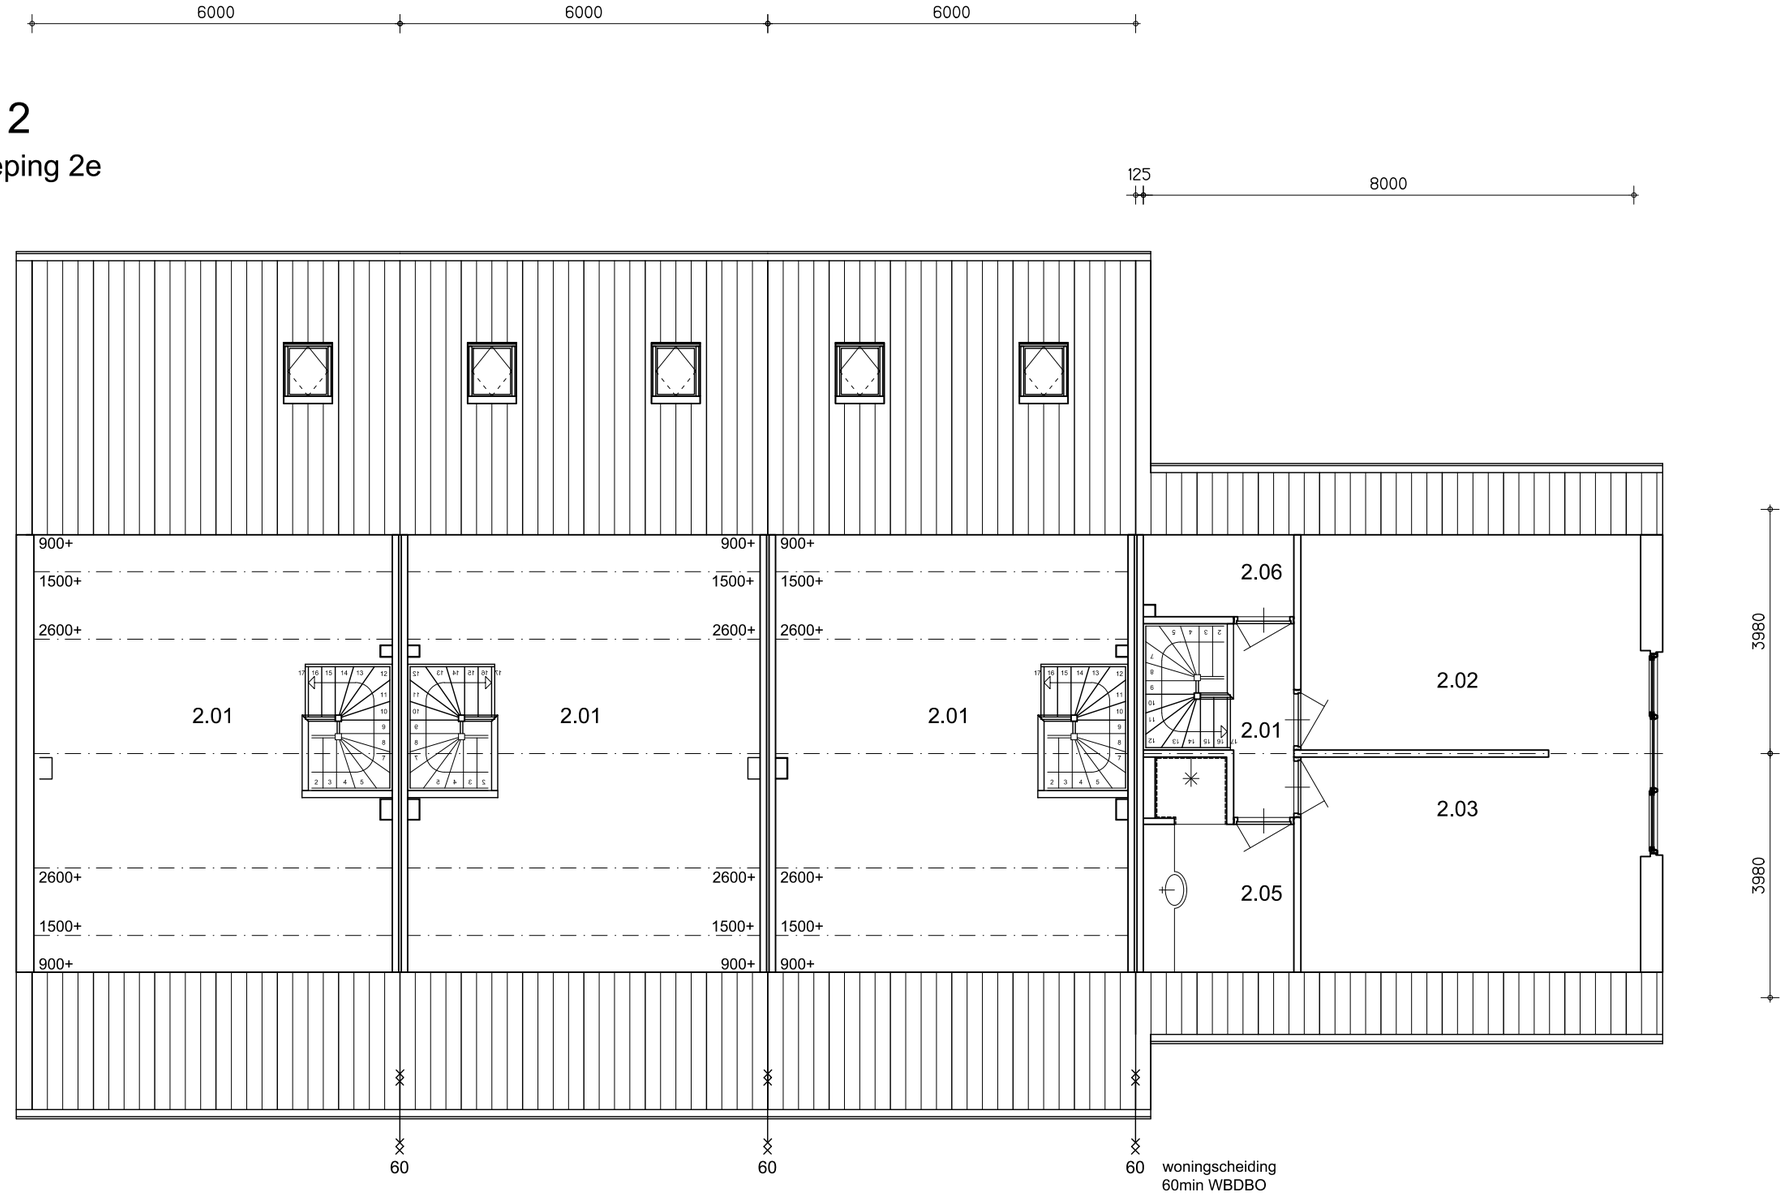

Type 1A

Type 3A

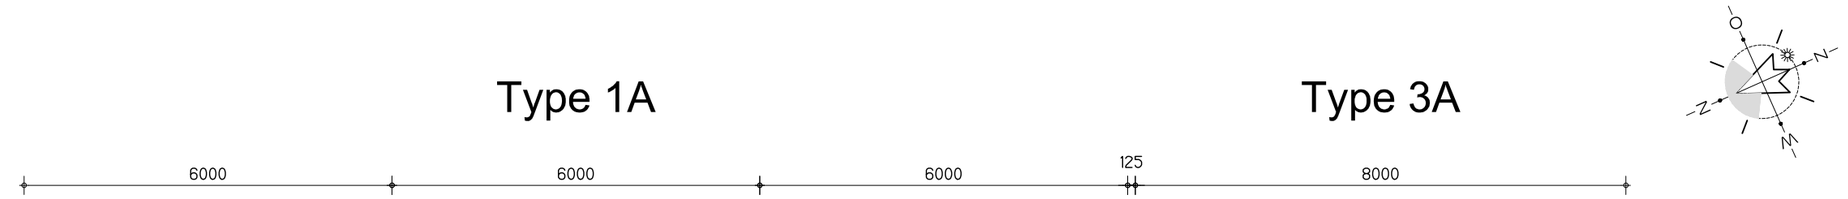

project Nieuwbouw 15 woningen te Leons
opdr.g. Bruinsma Bouw te Leons Auke Bruinsma
fase definitief ontwerp

onderdeel blok 2, Verdieping 2e
schaal 1:100 get. B. GdV
proj.nr. 2017-24 datum 21-01-2021

Gysbert, Tekenwijze Grou
www.tekenwijzegrou.nl


© Gysbert, Tekenwijze Grou

blok 2
B2-102

blok 2
B2-102

blok 2


dak

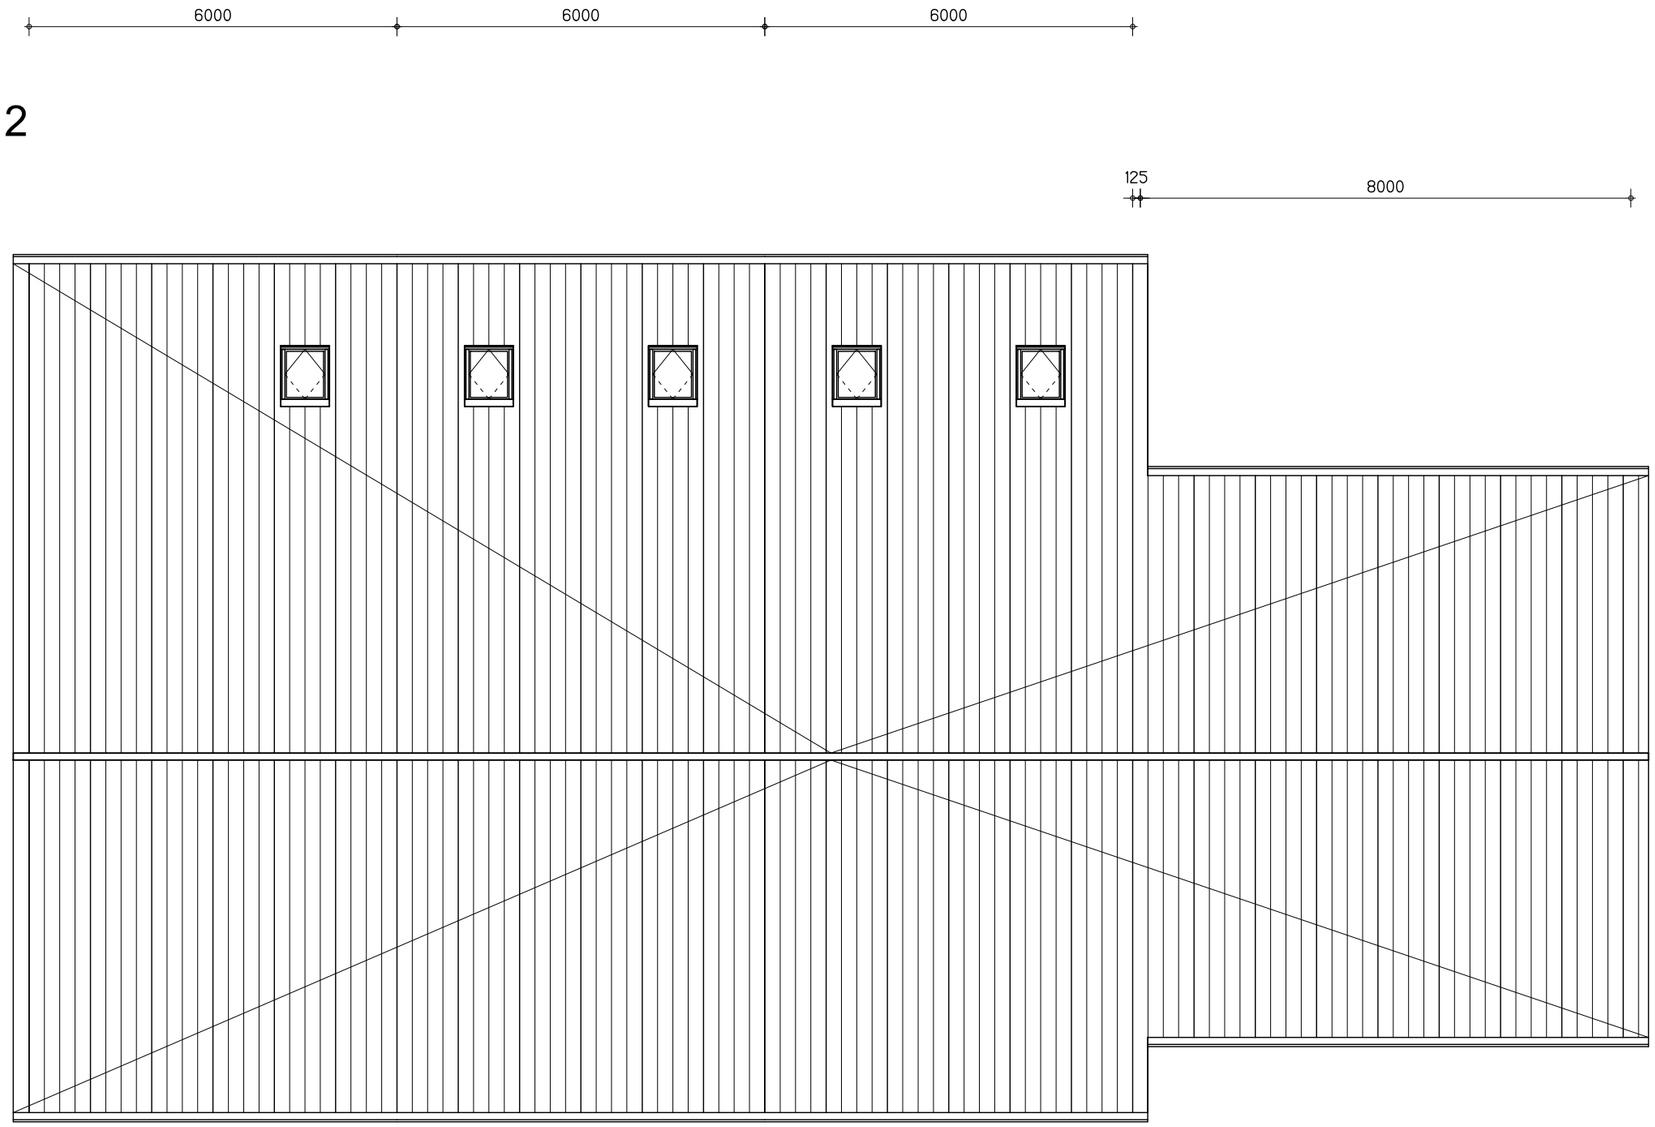

Type 1A

Type 3A



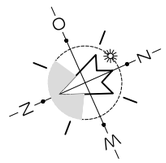

blok 2
B2-103

onderdeel blok 2, dakoverzicht
schaal 1:100 get. B. GdV
proj.nr. 2017-24 datum 21-01-2021

project Nieuwbouw 15 woningen te Leons
opdr.g. Bruinsma Bouw te Leons Auke Bruinsma
fase definitief ontwerp


Gysbert, Tekenwijze Grou
www.tekenwijzegrou.nl


© Gysbert, Tekenwijze Grou


blok 2
B2-103

blok 2

voorgevel west

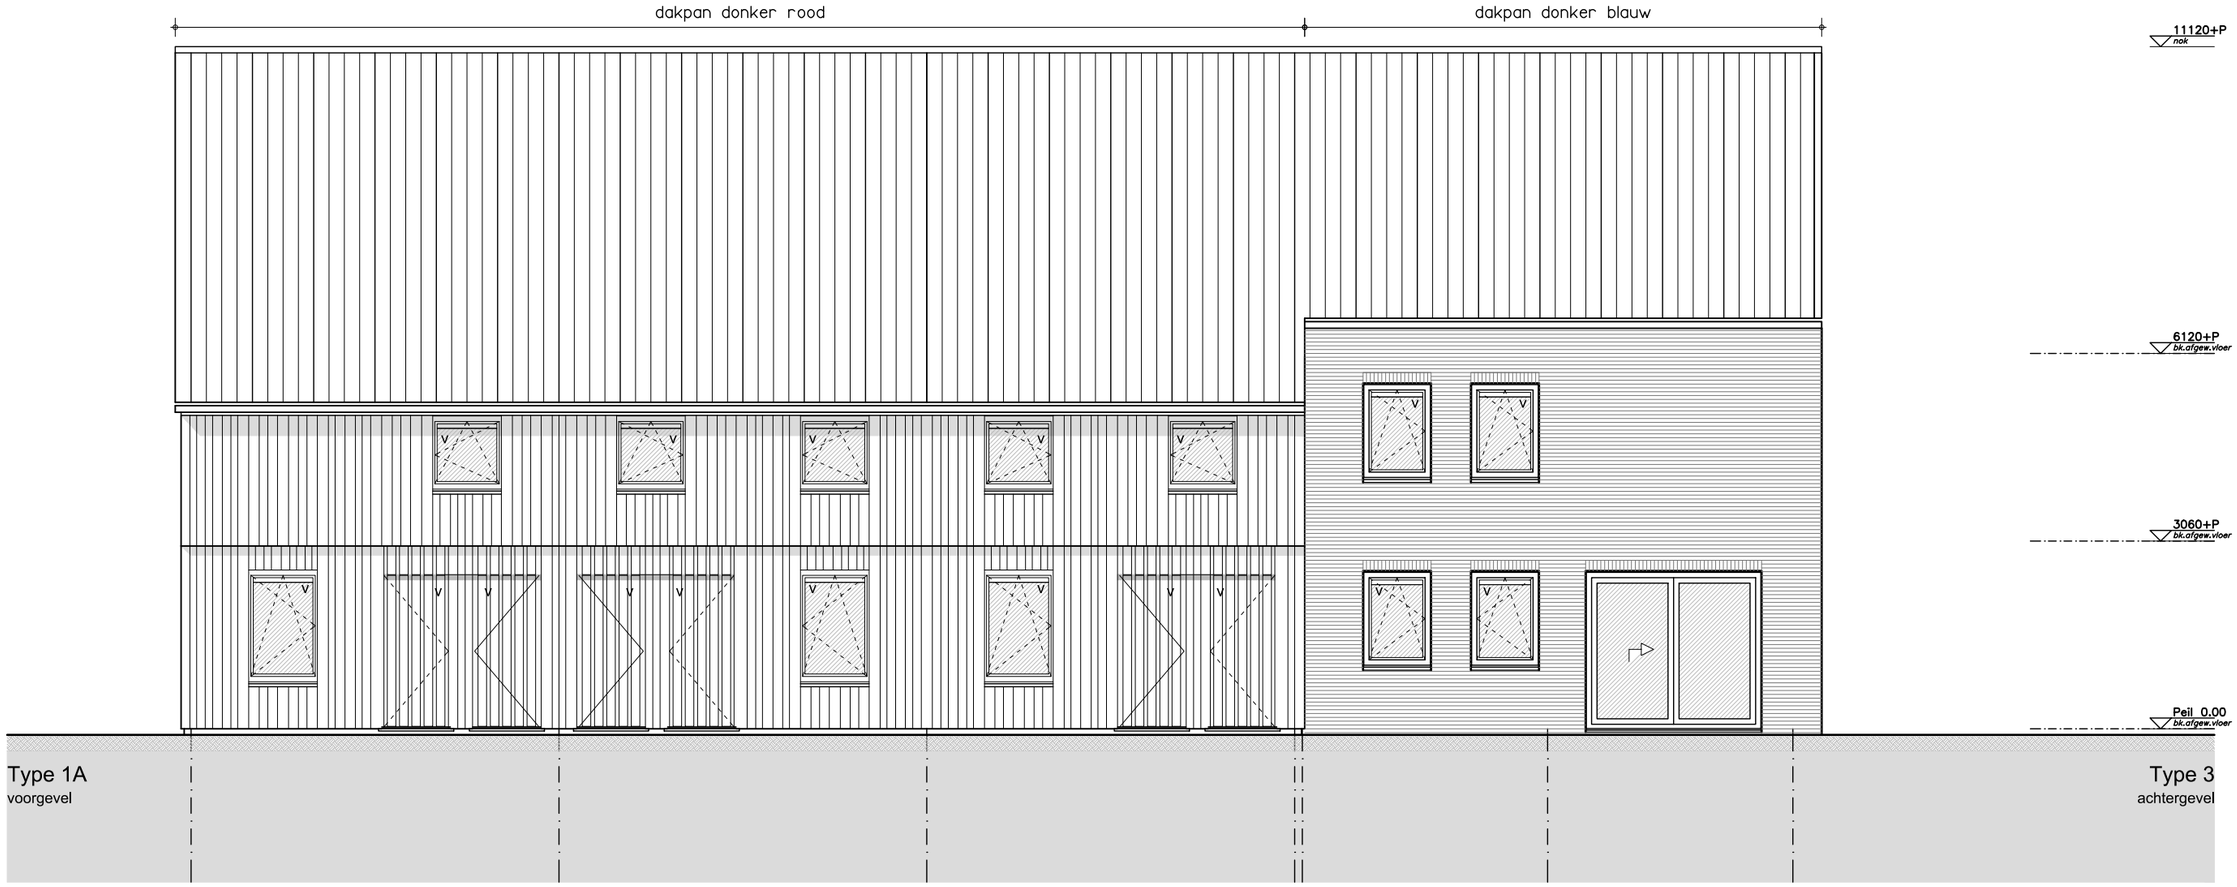

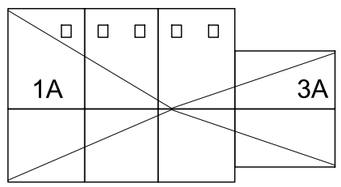

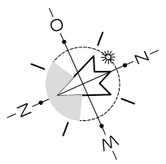

Type 1A

Type 3A



blok 2
B2-201

onderdeel blok 2, Gevels, voorgevel
schaal 1:100 get. B. GdV
proj.nr. 2017-24 datum 21-01-2021

project Nieuwbouw 15 woningen te Leons
opdr.g. Bruinsma Bouw te Leons Auke Bruinsma
fase definitief ontwerp


Gysbert, Tekenwijze Grou
www.tekenwijzegrou.nl

© Gysbert, Tekenwijze Grou

blok 2
B2-201

blok 2


zijgevel noord

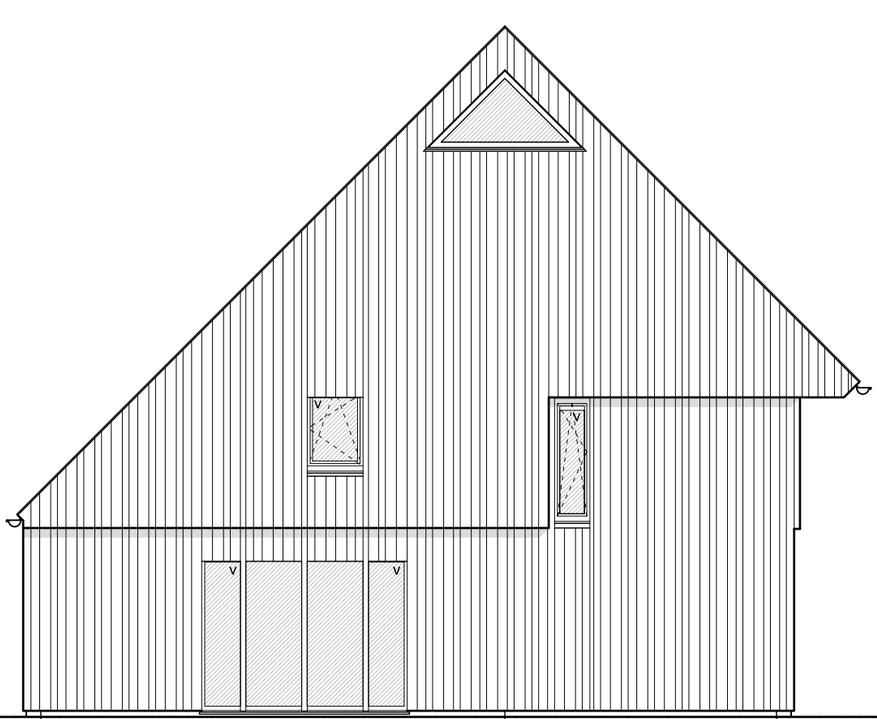

Type 1A
zijgevel links


7570 4430

zuid

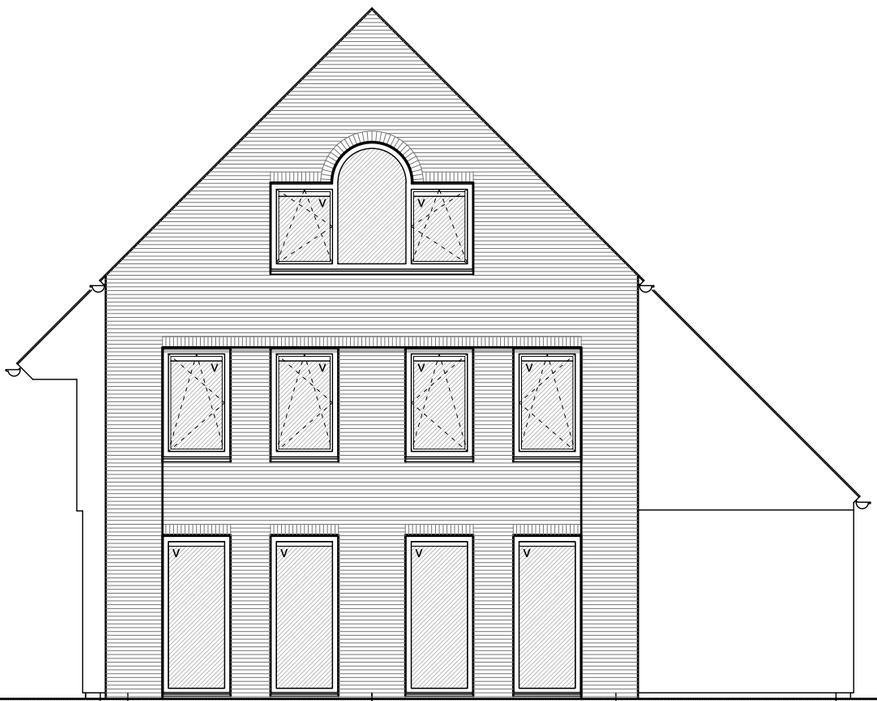

Type 3A
zijgevel links

3980 3980

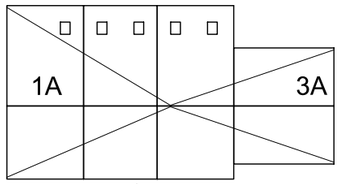

Type 1A

12000

Type 3A

450 3980 3980 3590

Gysbert, Tekenwijze Grou
www.tekenwijzegrou.nl

project Nieuwbouw 15 woningen te Leons
opdr.g. Bruinsma Bouw te Leons Auke Bruinsma
fase definitief ontwerp

onderdeel blok 2, Gevels, zijgevels
schaal 1:100 get. B. GdV
proj.nr. 2017-24 datum 21-01-2021


blok 2
B2-202


© Gysbert, Tekenwijze Grou


blok 2
B2-202

blok 2

achtergevel oost

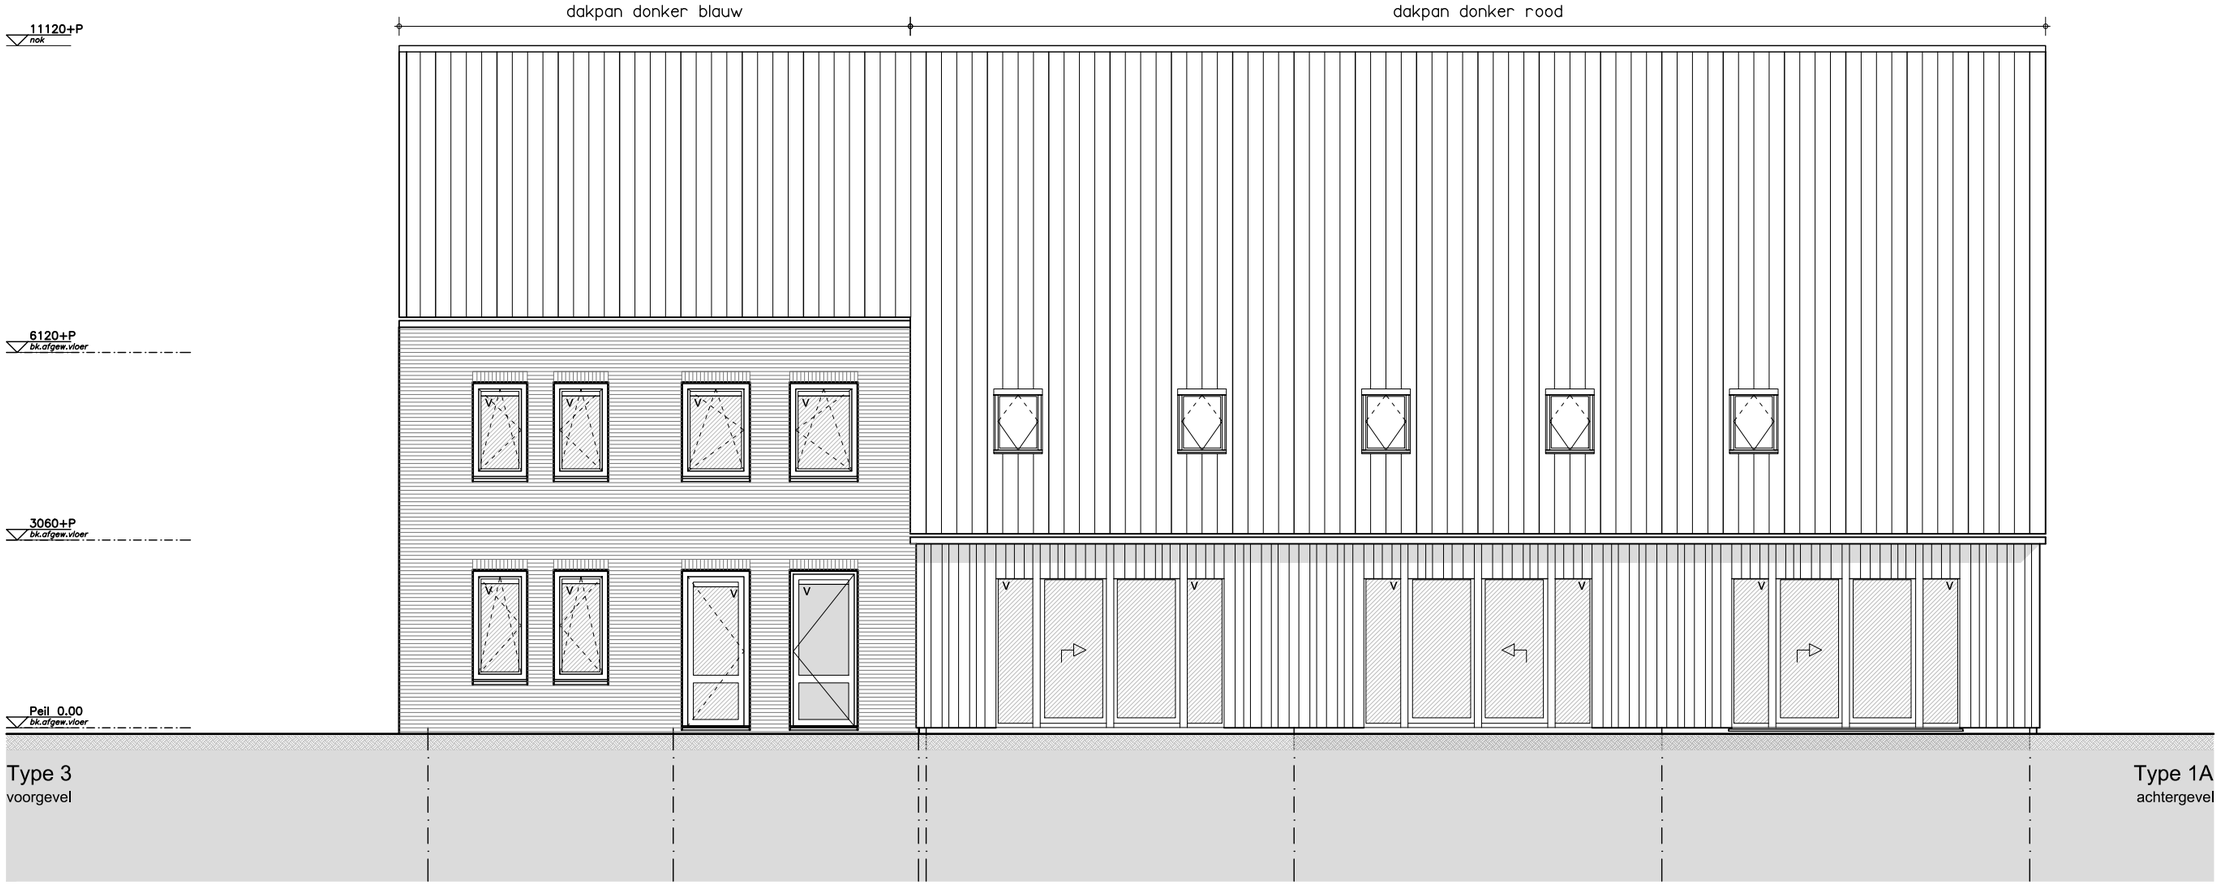

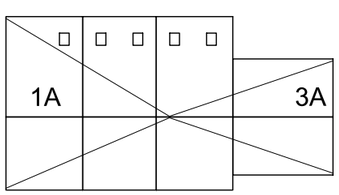

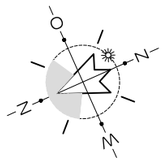

Type 3A

Type 1A



blok 2
B2-203

onderdeel blok 2, Gevels, achtergevel
schaal 1:100 get. B. GdV
proj.nr. 2017-24 datum 21-01-2021

project Nieuwbouw 15 woningen te Leons
opdr.g. Bruinsma Bouw te Leons Auke Bruinsma
fase definitief ontwerp


Gysbert, Tekenwijze Grou
www.tekenwijzegrou.nl

© Gysbert, Tekenwijze Grou


blok 2
B2-203


blok 2

doorsnede noord

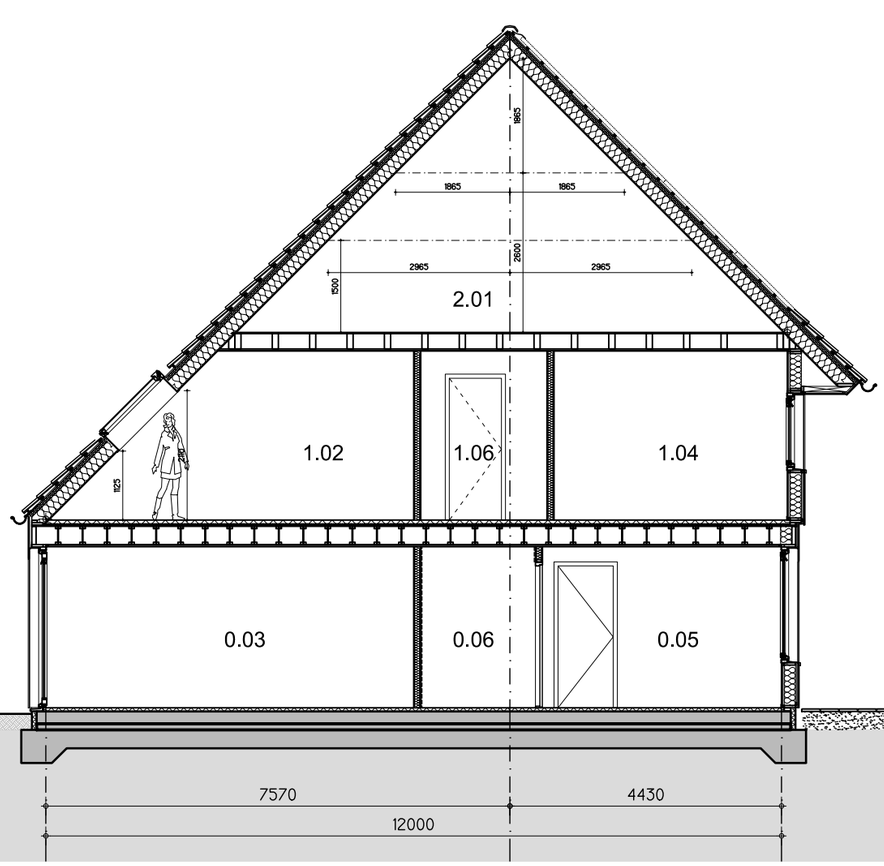


zuid

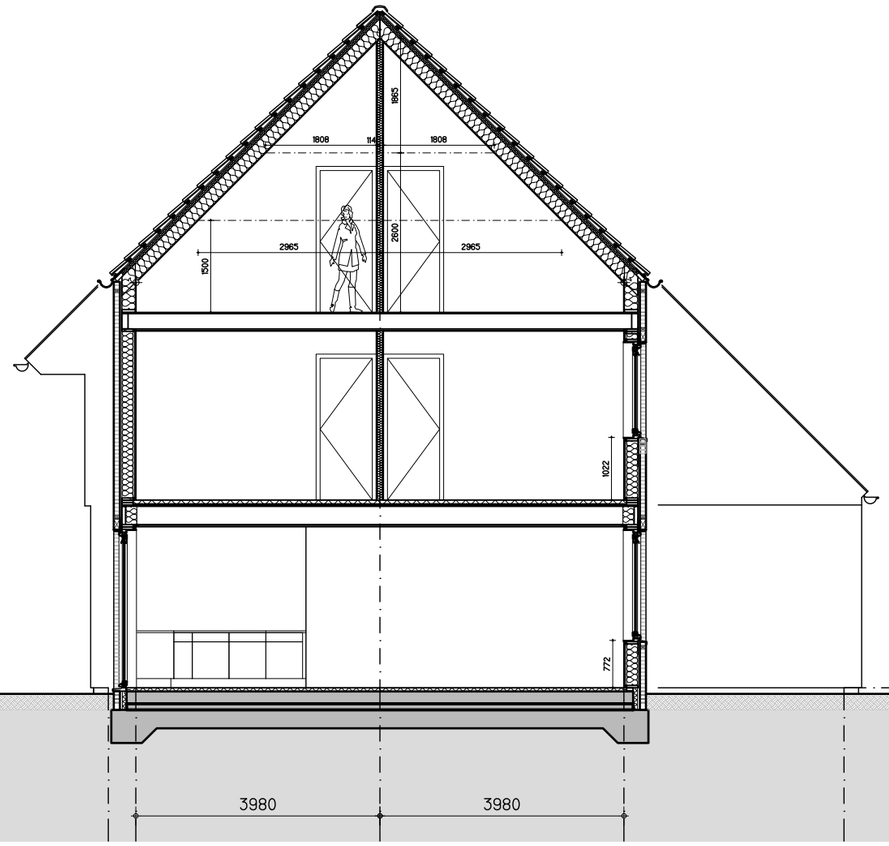


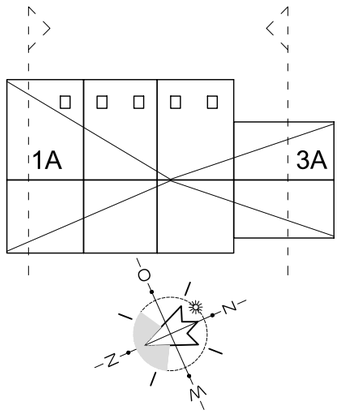

Type 1A

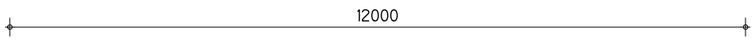

Type 3A

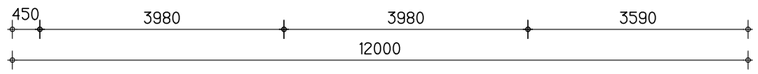

project Nieuwbouw 15 woningen te Leons
opdr.g. Bruinsma Bouw te Leons Auke Bruinsma
fase definitief ontwerp

onderdeel blok 2, Doorsnede, dwars
schaal 1:100 get. B. GdV
proj.nr. 2017-24 datum 21-01-2021


Gysbert, Tekenwijze Grou
www.tekenwijzegrou.nl


© Gysbert, Tekenwijze Grou

blok 2
B2-301

blok 2


doorsnede west

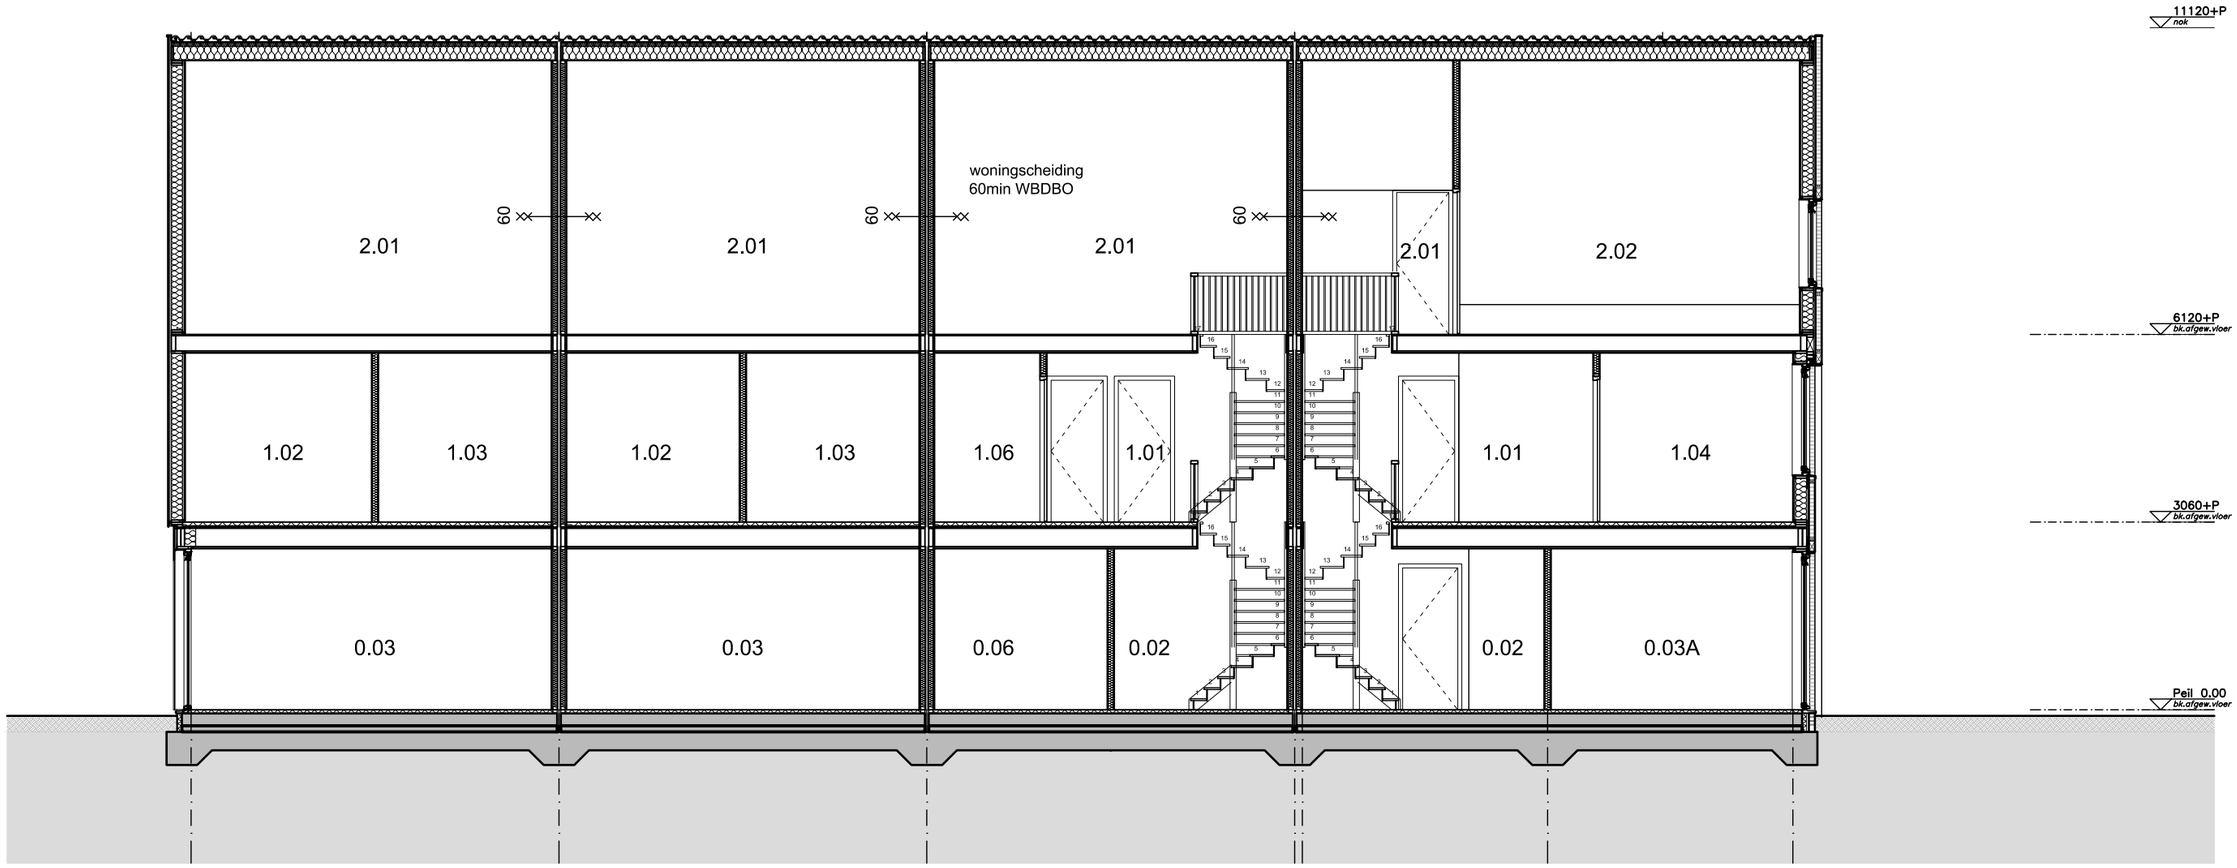

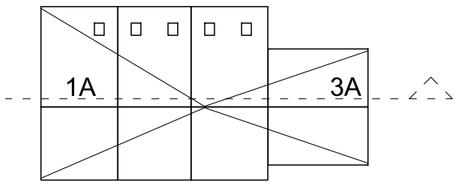

Type 1A

Type 3A

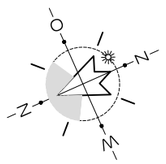



blok 2
B2-302

project Nieuwbouw 15 woningen te Leons
opdr.g. Bruinsma Bouw te Leons Auke Bruinsma
fase definitief ontwerp

onderdeel blok 2, Doorsnede, langs
schaal 1:100 get. B. GdV
proj.nr. 2017-24 datum 21-01-2021

Gysbert, Tekenwijze Grou
www.tekenwijzegrou.nl

© Gysbert, Tekenwijze Grou

blok 2
B2-302