BIJLAGE L5.1

B10 materieeloverkapping 1 aanzicht materieeloverkapping vanuit Z




B10 materieeloverkapping 2 foto




B10 materieeloverkapping 3 foto



BIJLAGE L5.2

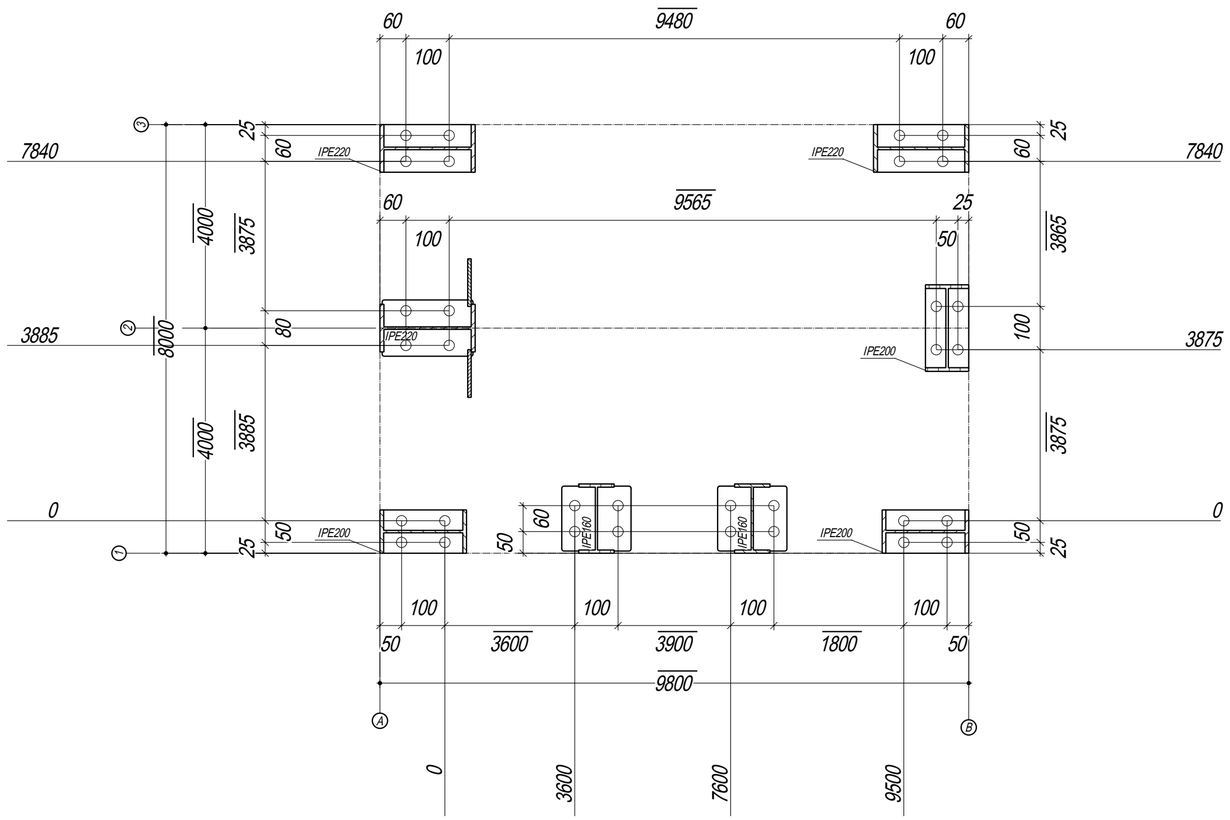

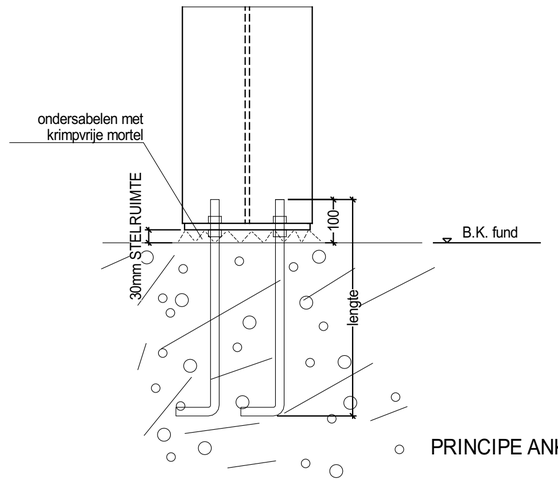

PRINCIPE ANKERS

Anker symbolen

- ■ M12
- ○ M16
- ● M20
- ◔ M24
- ◒ M30

Ankers

Diameter	Kwaliteit	Lengte	Haak/Tweeling	Aantal
M16	4.6	200mm	Chemisch	32

EXCL. H.Hardeman BV

Het stellen van de ankers en het op hoogte stellen van de moeren.

Levering van de ankermallen.

Het ondersabelen van de kolommen.

De eventueel benodigde trekstangen en in te storten hoekstalen e.d.

(tenzij anders overeen gekomen.)

Wijziging	Index	Datum
-	E	-
-	D	-
-	C	-
-	B	-
-	A	-

Opdrachtgever:
Dhr. W.J. Heemskerk en Zn.

Projekt:
De Boender 7
2204 AE Noordwijk

Status:
...

Schaal:
1:... | 1:..

Tekenaar:
A.E. Lems

Datum:
07.11.2016


HARDEMAN
VEENENDAAL
Telefoon: 0318 - 521700
Fax: 0318 - 540651
Internet: www.hardeman.nl
Email: tekenkamer@hardeman.nl
Postbus 376 3900 AJ VEENENDAAL

Onderwerp:
Ankerplan


Werknummer: 36641

Bladnummer: A1_A1


BIJLAGE L5.3

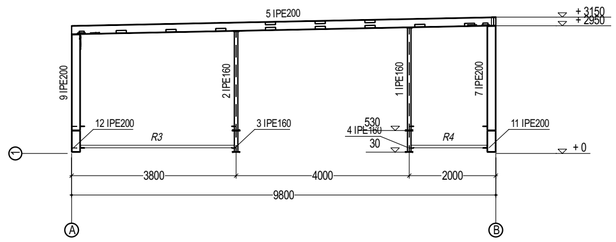


Kopspant as 1

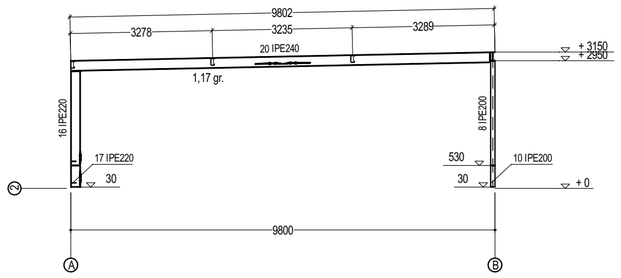


Tussenspant as 2

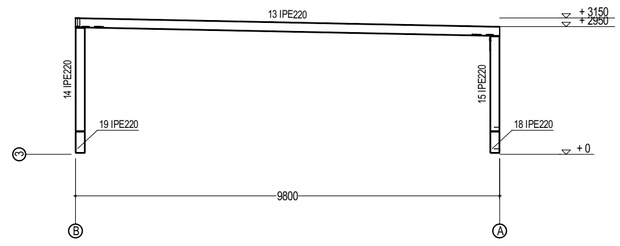


Kopspant as 3

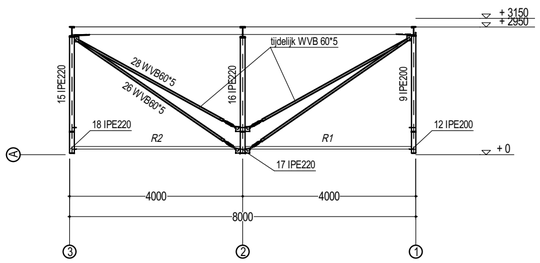


Langsgevel as A

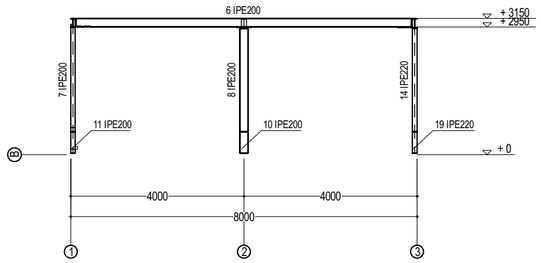


Langsgevel as B

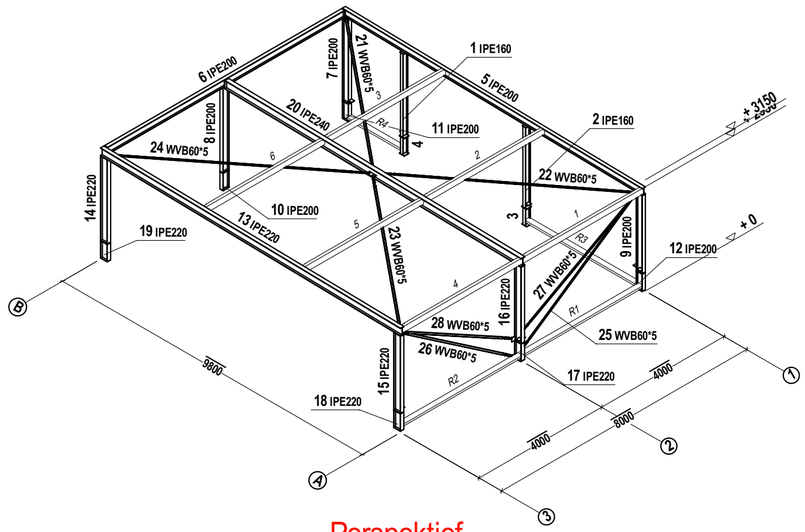

Perspektief

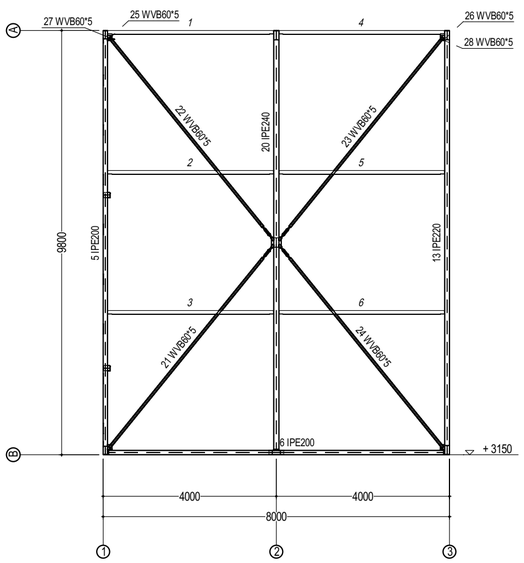

Dakoverzicht

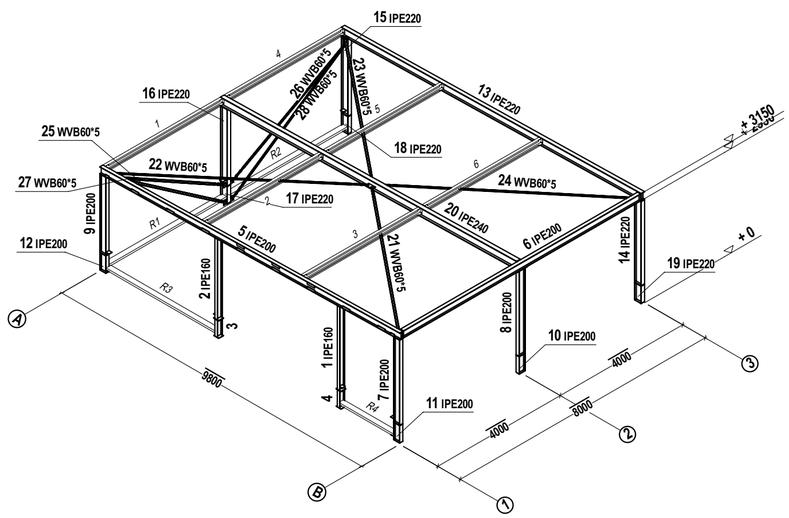

Perspektief

Wijziging	Index	Datum
-	E	-
-	D	-
-	C	-
-	B	-
-	A	-
-		-

Opdrachtgever:
Dhr. W.J. Heemskerk en Zn.

Projekt:
De Boender 7
2204 AE Noordwijk

Status:
...

Schaal:
1:100

Tekenaar:
A.E. Lems

Datum:
07.11.2016


HARDEMAN
VEENENDAAL
Telefoon: 0318 - 521700
Fax: 0318 - 540651
Internet: www.hardeman.nl
Email: tekenkamer@hardeman.nl
Postbus 376 3900 AJ VEENENDAAL

Onderwerp:
Staaloverzicht


Werknummer: 36641

Bladnummer: A2_OS1


BIJLAGE L5.4

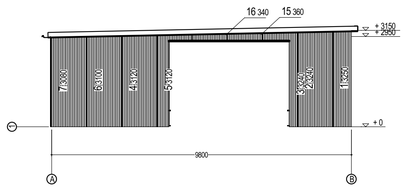


Gevelbeplating as 1

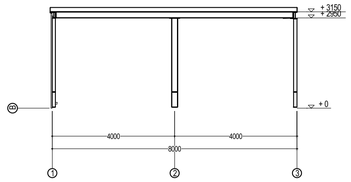


Aanzicht as B

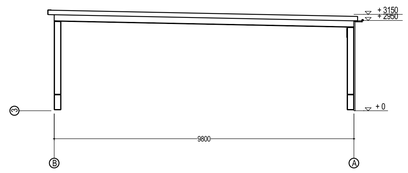


Aanzicht as 3

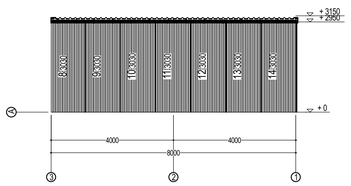



Gevelbeplating as A

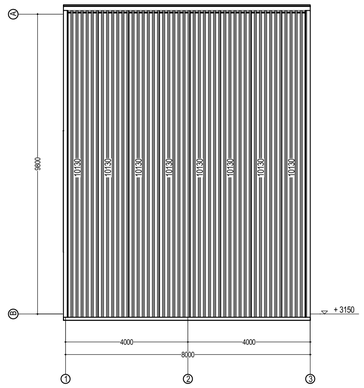


Dakoverzicht

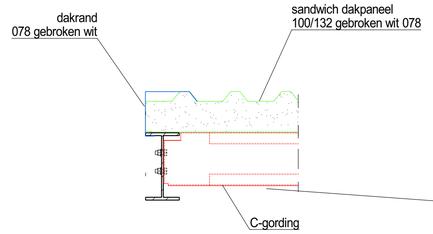


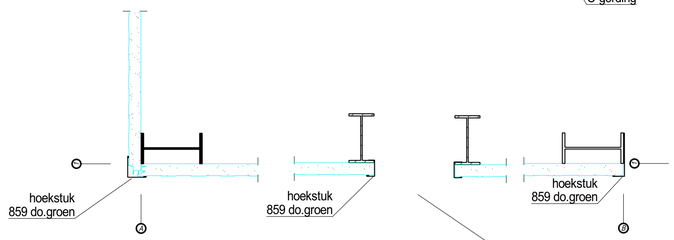


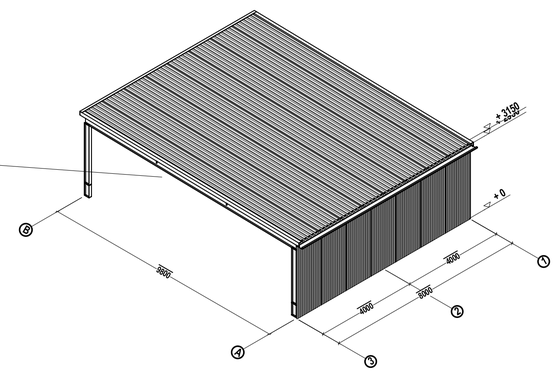



Perspektief

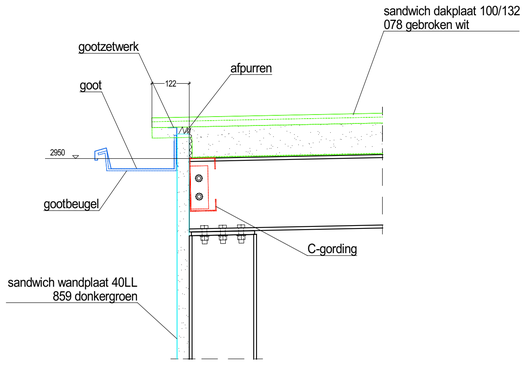

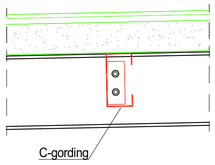


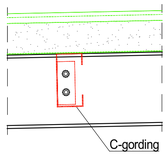


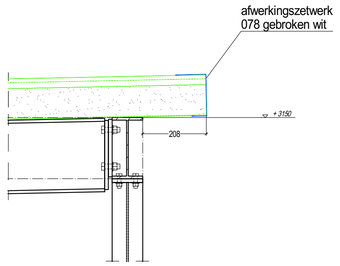


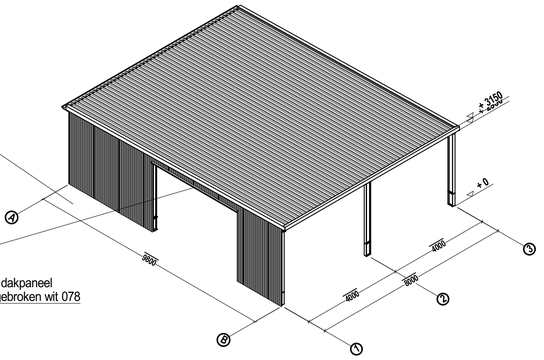

Perspektief

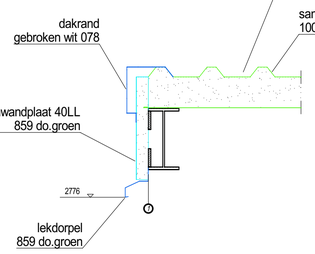

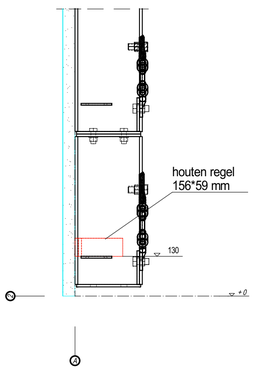

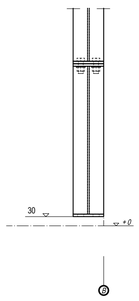

Doorsnede tpv as 2

-	E	-
-	D	-
-	C	-
-	B	-
-	A	-
Wijziging	Index	Datum

Opdrachtgever:
Dhr. W.J. Heemskerk en Zn.

Projekt:
De Boender 7
2204 AE Noordwijk

Status:
...

Schaal: 1:100 | 1:10


Tekenaar: A.E. Lems

Datum: 07.11.2016

HARDEMAN
VEENENDAAL
Telefoon: 0318 - 521700
Fax: 0318 - 540651
Internet: www.hardeman.nl
Email: tekenkamer@hardeman.nl
Postbus 376 3900 AJ VEENENDAAL

Onderwerp:
Beplatingsoverzicht

Werknummer: 36641
Bladnummer: B1_OB1

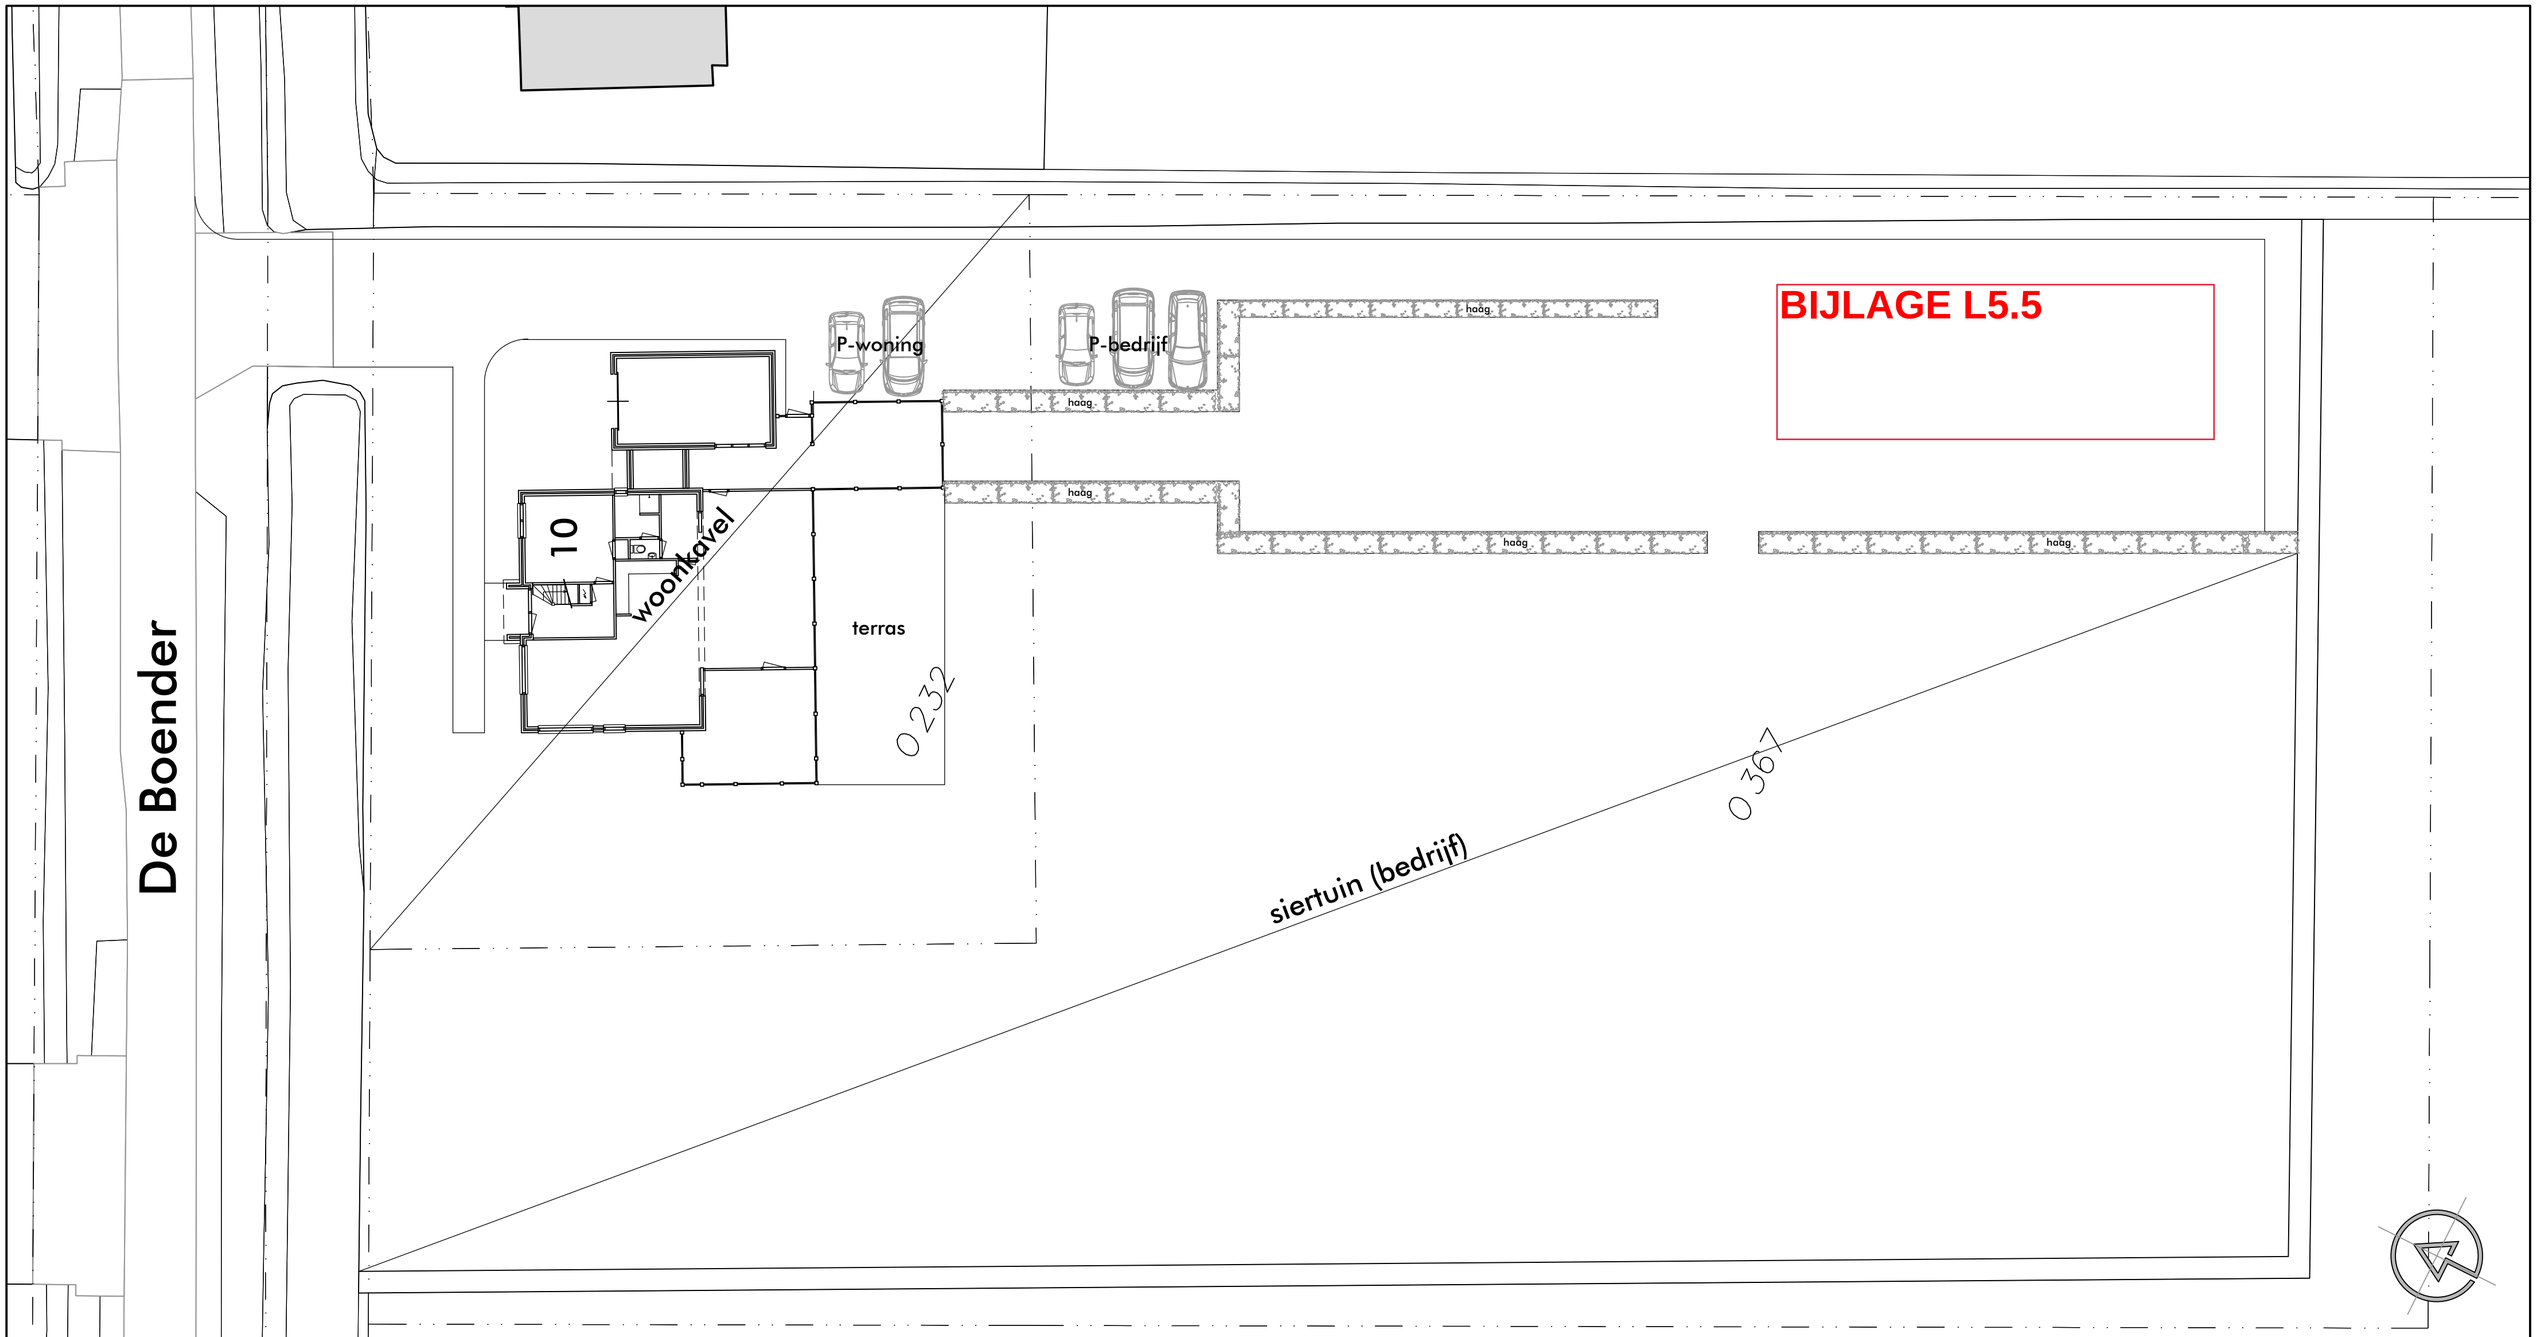

BIJLAGE L5.5

BESTAANDE SITUATIE / DE BOENDER 10

STOL architecten

STOL architecten bv
0252 216962

Postbus 110
2160 AC Lisse

Infoestolarchitecten.nl
www.stolarchitecten.nl

Meer en Duin 5
2163 HA Lisse

status	OMGEVINGSVERGUNNING		
datum	21-09-2021	gewijzigd	01-04-2022
tekenaar	SvS	-	-
formaat	A2	-	-
bestand	2660A9904	-	-

werk : Vervangen kassen en bedrijfsgebouw - De Boender 9 - Noordwijk

opdrachtgever : Heemskerk Vasteplanten B.V. - De Boender 7 - 2204 AE Noordwijk


onderdeel : situatie bestaande toestand / De Boender 10

schaal 1:200

werknr. 2660

bladnr. A03

BIJLAGE L5.6

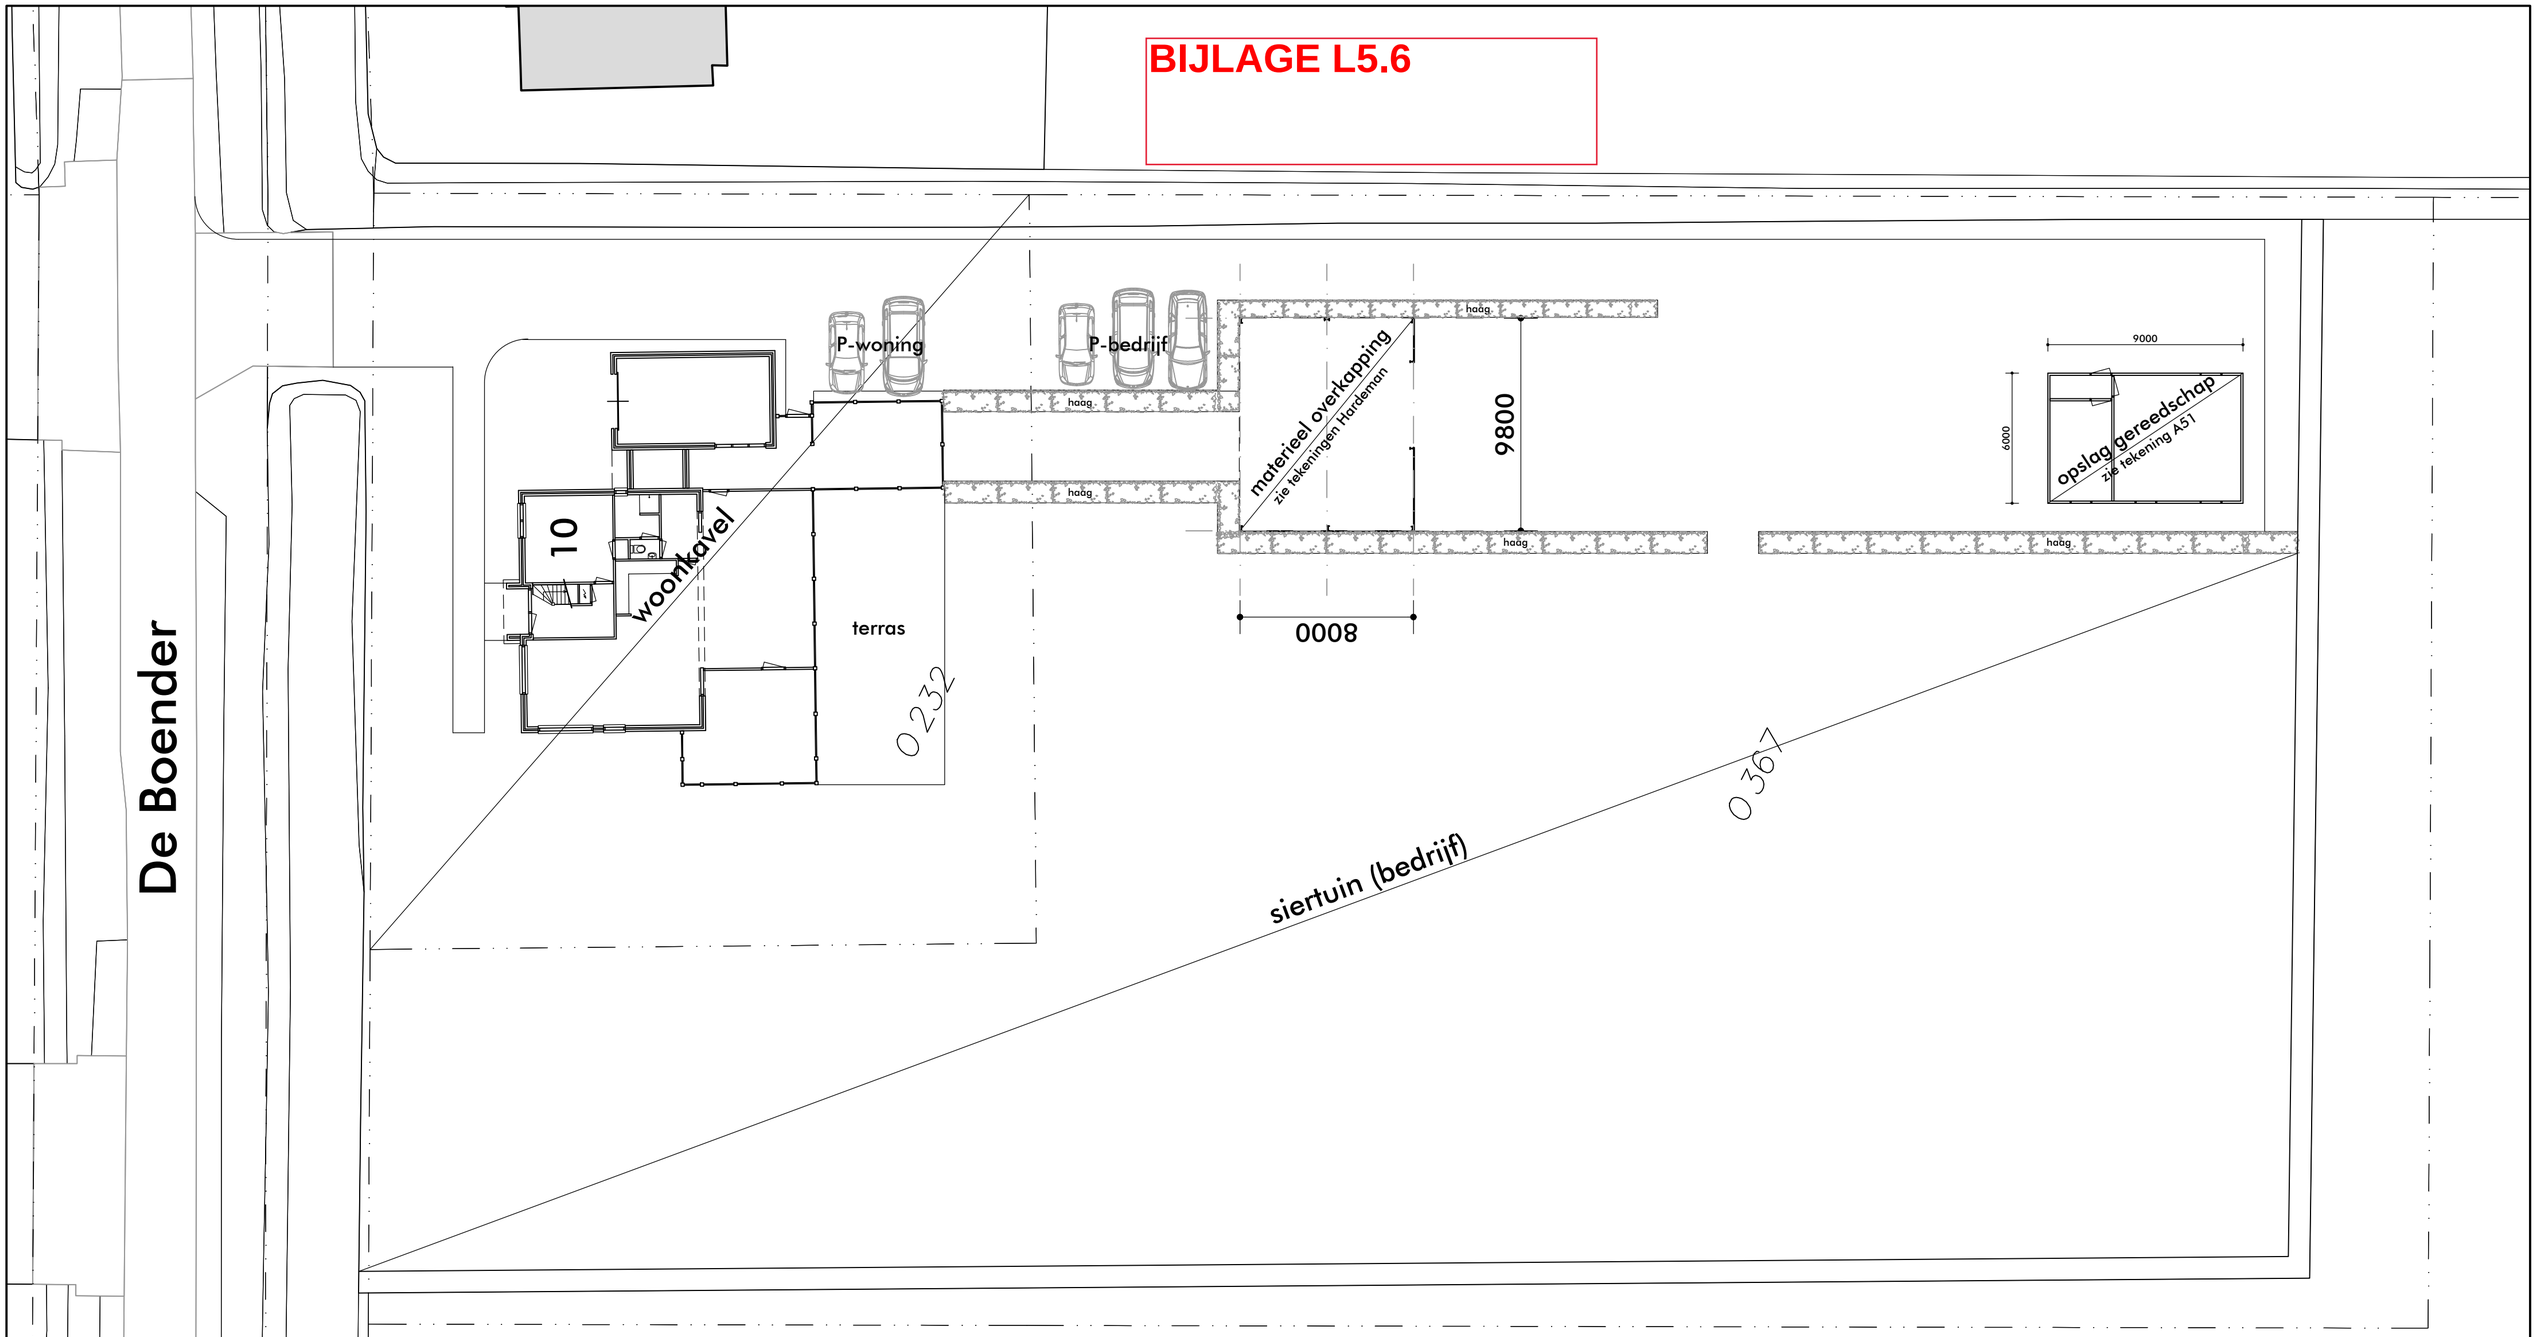

- voor materieel overkapping zie tekeningen Hardeman werknr. 36641 blad A1_A1, A2_OS1 en B1_OB1 en foto's materieel opslag
- voor opslag gereedschap zie tekening STOL werknr. 2660 blad A51 d.d. 01-04-2022
- zie ook luchtfoto vergelijk 2014-2021

NIEUWE SITUATIE / DE BOENDER 10

STOL architecten

STOL architecten bv
0252 216962

Postbus 110
2160 AC Lisse

info@stolarchitecten.nl
www.stolarchitecten.nl

Meer en Duin 5
2163 HA Lisse

status	OMGEVINGSVERGUNNING		
datum	01-04-2022	gewijzigd	-
tekenaar	SvS	-	-
formaat	A2	-	-
bestand	2660A9904	-	-

werk : Vervangen kassen en bedrijfsgebouw - De Boender 9 - Noordwijk

opdrachtgever : Heemskerk Vasteplanten B.V. - De Boender 7 - 2204 AE Noordwijk

onderdeel : situatie nieuwe toestand / De Boender 10

schaal 1:200

werknr. 2660


bladnr. A13



noord- en oostgevel



noord- en westgevel

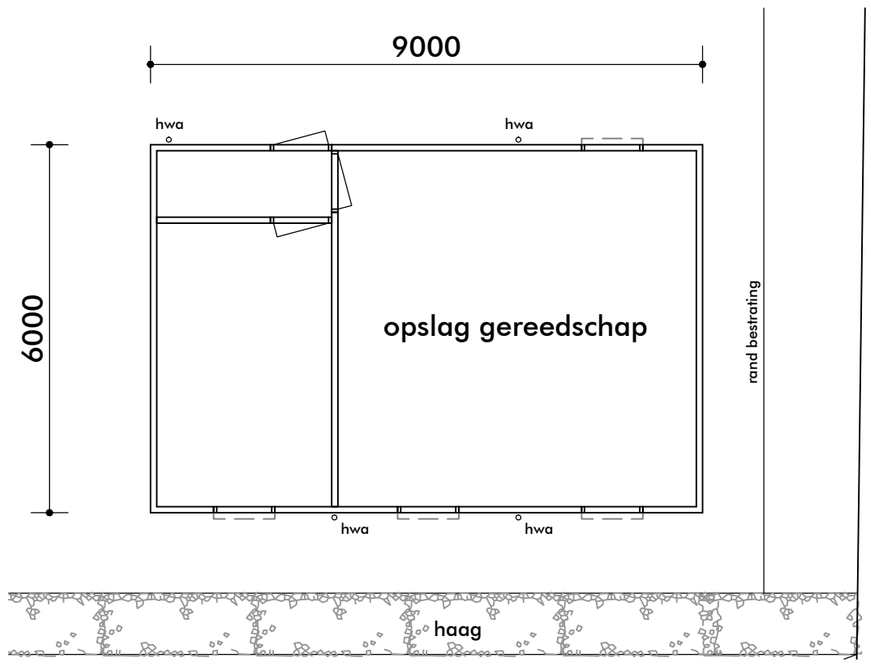

plattegrond

BIJLAGE L5.7

NIEUWE TOESTAND / OPSLAG GEREEDSCHAP DE BOENDER 9

STOL architecten

STOL architecten bv
0252 216962

Postbus 110
2160 AC Lisse

infoestolarchitecten.nl
www.stolarchitecten.nl

Meer en Duin 5
2163 HA Lisse

status	OMGEVINGSVERGUNNING		
datum	01-04-2022	gewijzigd	-
tekenaar	SvS	-	-
formaat	A3	-	-
bestand	2660A9904	-	-

werk : Vervangen kassen en bedrijfsgebouw - De Boender 9 - Noordwijk

opdrachtgever : Heemskerk Vasteplanten B.V. - De Boender 7 - 2204 AE Noordwijk

onderdeel : nieuwe toestand / opslag gereedschap / De Boender 10

schaal 1:100

werknr. 2660

bladnr. A51

BIJLAGE L5.8

Stol, 2660 B10 - 2014-2021 Topo Tijdreis vergelijking tussen situatie 2014 en 2021

