


SITUATIE (schaal: 1:1000)


KADASTRALE GEGEVENS : GEM. TERSCHELLING
- SECTIE: I
- NR. 3070

VOERPLAATS MET VOERHEKKEN TBV DE PAARDEN

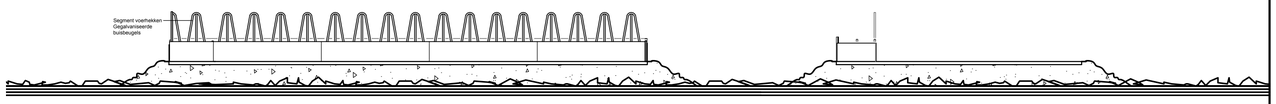


NOORDOOSTKANT (VOORKANT)

ZUIDOOSTKANT (LINKER ZIJKANT)

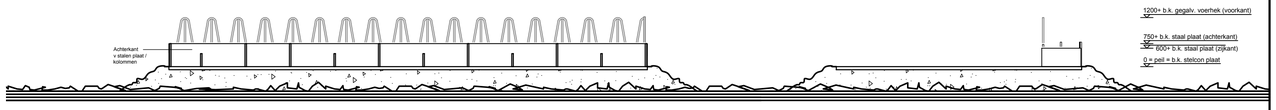

ZUIDWESTKANT (ACHTERKANT)

NOORDWESTKANT (RECHTER ZIJKANT)

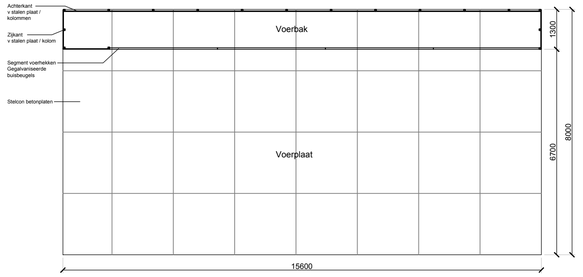

PLATTEGROND

CAD tekening:	MATEN IN HET WERK TE CONTROLEREN! ONTWERP EN TEKENINGEN BLIJVEN EIGENDOM VAN TEKENBUREAU & ADVIES JOUKE MIEDEMA			
Ontwerp:	Bouwkundig Tekenbureau & Advies Jouke Miedema Jan Cupidolaan 10 8881 EW WEST-TERSCHELLING GSM 06 - 54 946 846 E-mail: info@joukemiedema.nl			
Opdrachtgever:	Huifkarbedrijf Terpstra - Mevr. N. Terpstra Dorpsstraat 20 8896 JE HOORN-TERSCHELLING Tel.: 0562 - 44 88 37 / GSM 06			
Project:	Reeds gerealliseerde voerplaat met voerhekken tbv paarden Kad.nr. 3070 sectie I, HOORN-TERSCHELLING Tekening t.b.v. omgevingsvergunning			
BESTEKTEKENING				
Werknummer: B247		Getekend:	Datum: 06/05/2021	Datum:
Bestandsnaam: B247-01		Gewijzigd:		
Tekeningnummer: B247-01	Versie: 1	Type: B	Schaal: 1:100 / 1:1000	Formaat: A1