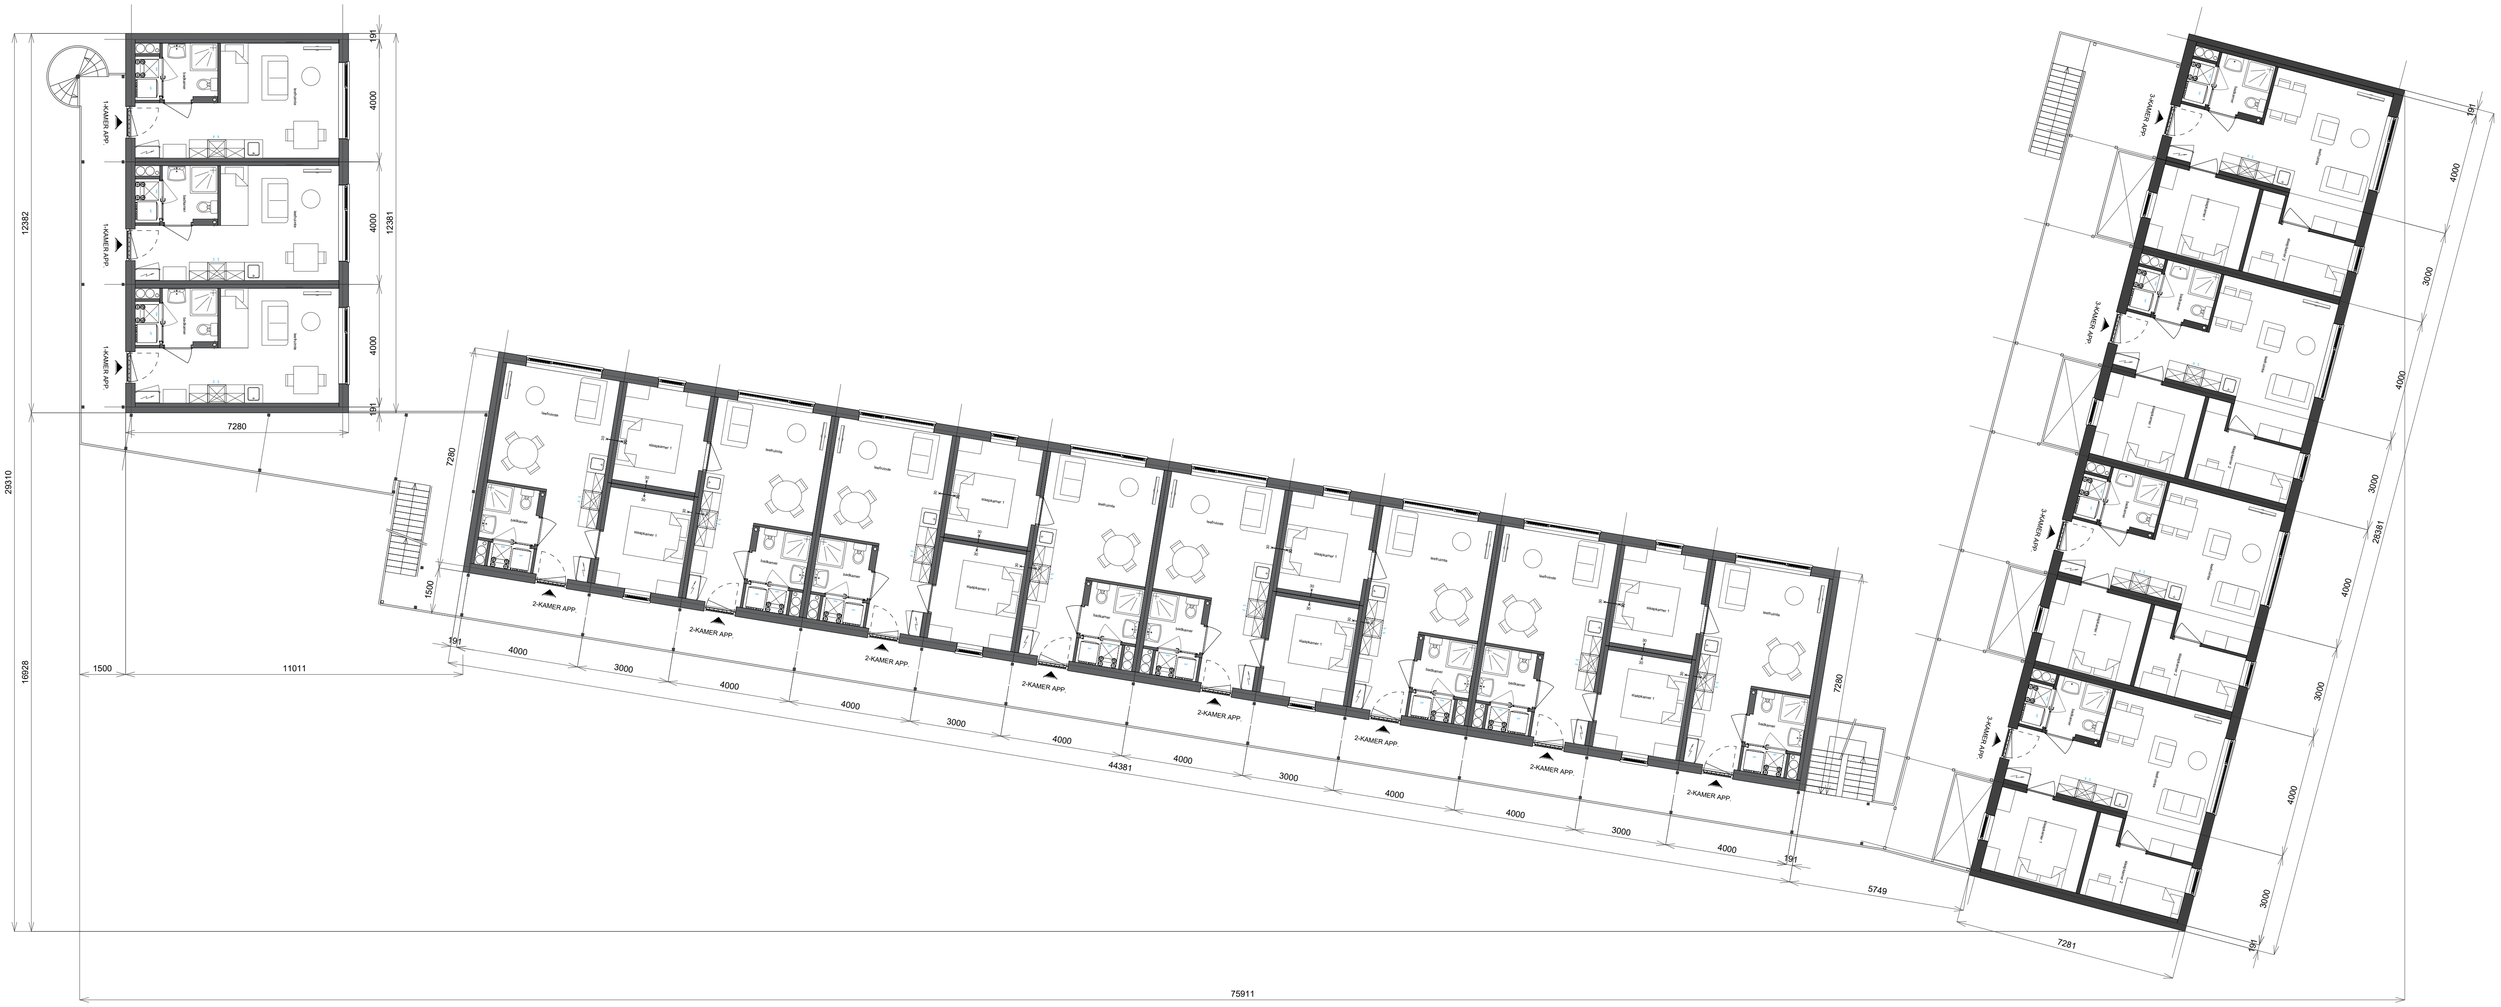


1e Verdieping (bouwlaag 2) - schaal 1:100

Barli		Projectnummer	23022
		Projectnaam	40 Flexwoningen Voorhout
		Opdrachtgever	Woonstichting Stek
Onderdeel	1e Verdieping plattegrond	Tekenaar	SvdH
Omschrijving	Definitief ontwerp	Datum	24-05-2024
Tekening	D03	Versie	B
		Schaal	1:100
			A1