


voorgevel 01




linker zijgevel




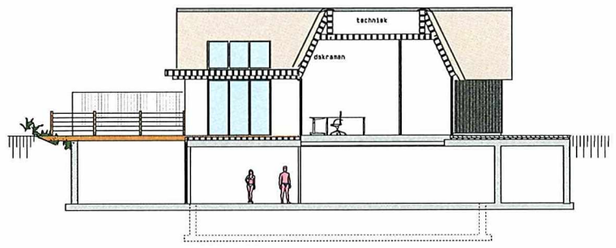


achtergevel

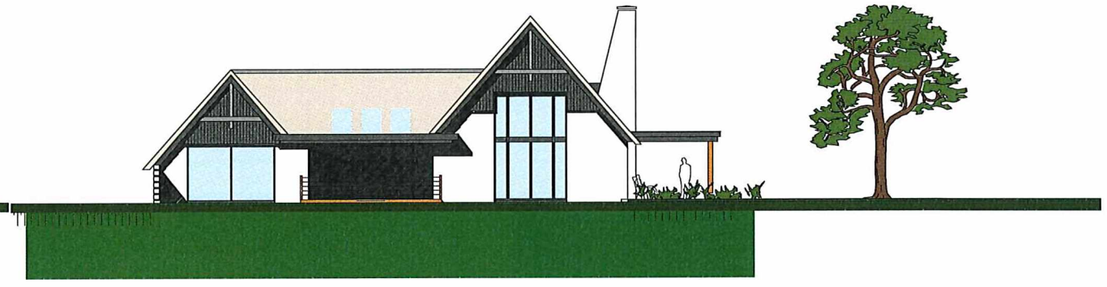


achtergevel

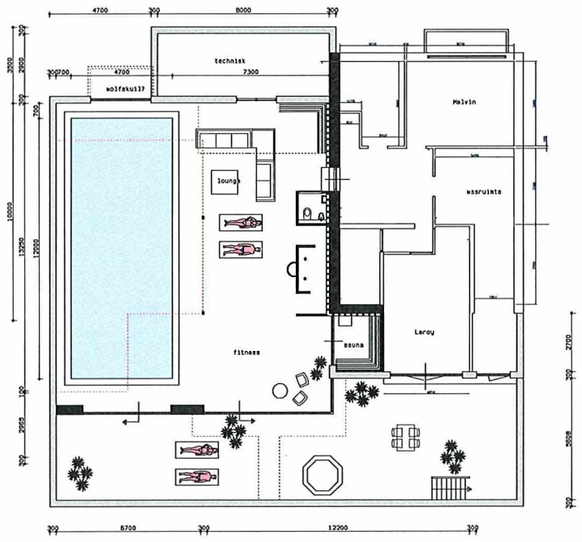

Souterrain 1

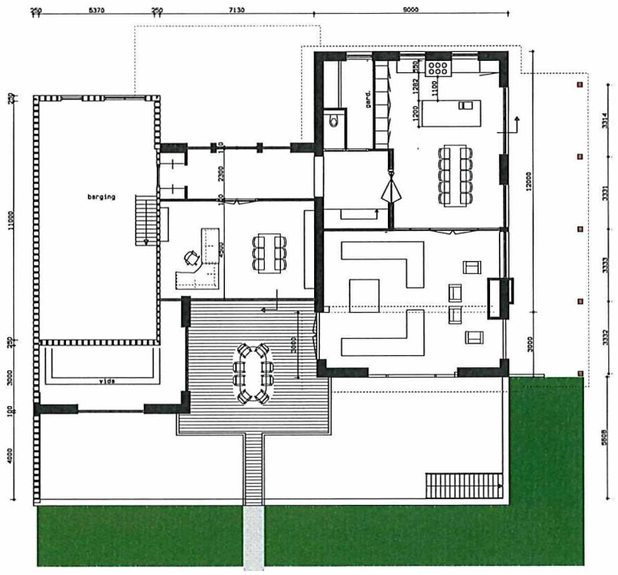

begane grond 1

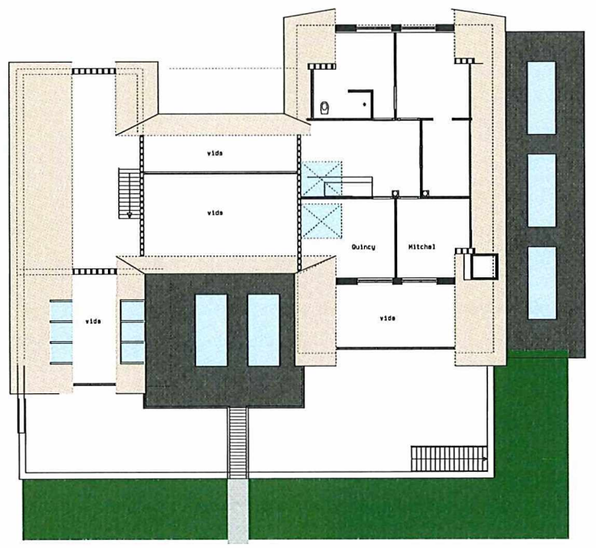

verdieping

Uitbreiding en verbouw woning

opdrachtgever: [redacted] Wezep

blad VO 03
nieuwe situatie 02
plattegronden, gevels, doorsnede

Datum apr 2021
Formaat A3
Schaal 1:100

Gewijzigd d:
b:
c:
d:

Atlant
Vestiumplein 31f
8016 PV WATERHUIZEN
T 038-3751045