


VOORGEVEL



RECHTERGEVEL

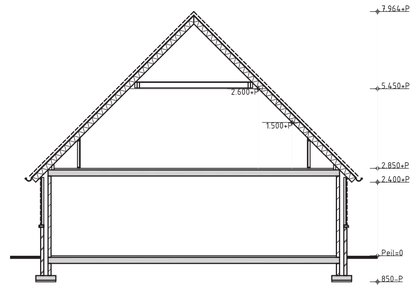


DOORSNEDE ACHTERHUIS




ACHTERGEVEL




LINKERGEVEL

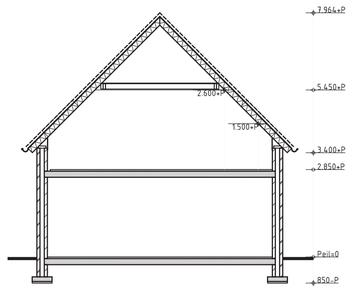

DOORSNEDE VOORHUIS

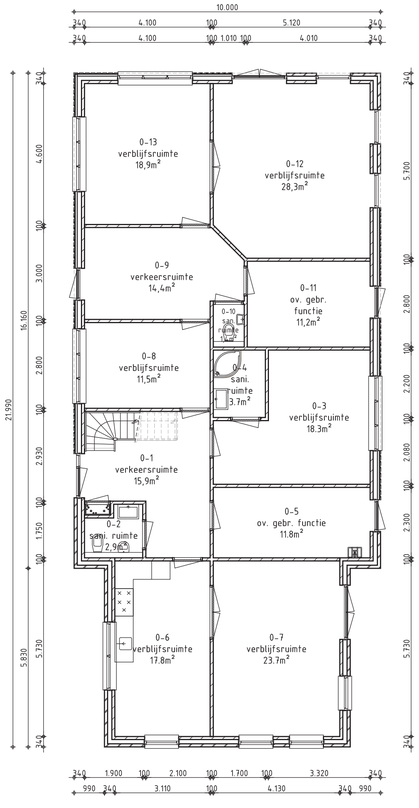

BEGANEGROND

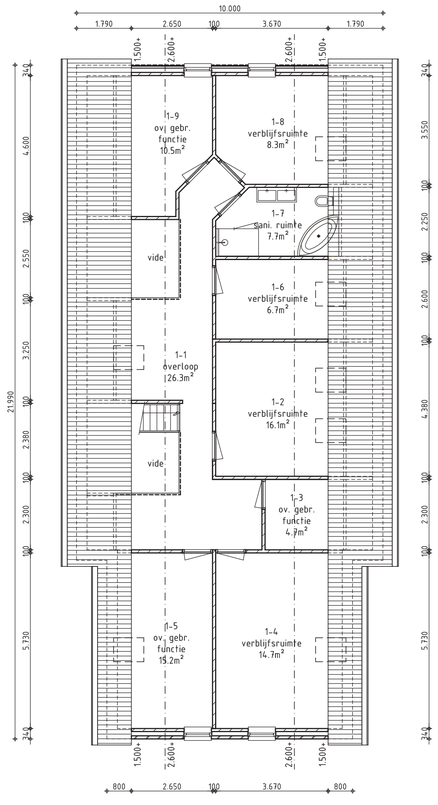

VERDIEPING

HET OVERSTICHT

handtekening	datum	advies	aanvraag	Stadsbouwmeester gemeente Staphorst
	09 juli 2020	akkoord	omgevingsvergunning	



SITUATIE

Schaal: 1 : 2000

KADASTRAAL BEKEND:
Gemeente: Staphorst
Sectie: AD
Nummer: 171

Materialen en kleuren		Rc waarden			
gevels	metselwerk; rood	uitw. scheidingsconstructies		µ-waarde toegepaste beglazing	
plint	metselwerk; rood				
bekleding	hout; verticaal ayous	beggr. vloer	> 3,5m².K/W	µ-waarde	1,3 (HR+)
voegwerk	platvol; antraciet	gevels	> 4,5m².K/W	LTA	75% (HR+)
kozijnen	hout; antraciet	daken	> 6,0m².K/W	ZTA	60% (HR+)
ramen	hout; antraciet				
voordeur	hout; antraciet				
garagedeur	-				
overige deuren	hout; antraciet	Kadastrale aanduiding		Oppervlakte en inhoud	
dakgoten	zink; naturel				
hwa	zink; naturel	gemeente	Staphorst	bruto oppervlak	398,5 m²
dakbedekking	dakpannen; keramisch zwart	sectie	AD	bruto inhoud	1.097,2 m³
boeien	hout; grijs	nummer	171		

opdrachtgever	[redacted]	schaal	1 : 100
	Berkenstouwe 3	datum	15 03 19
	7951 NC Staphorst	gewijzigd	25 06 19
betreft	Nieuwbouw woning en veestal	gewijzigd	28 04 20
fase	Initiatief	gewijzigd	
onderdeel	Plattegronden, gevels en doorsnede	gewijzigd	
aannemer		formaat 594x630	get MB
tekeningnummer	2881		
bladnummer	01		

KLAAS BOER bouwadvies
Oude Rijksweg 222
7951 DP Staphorst
T: 0522 - 460609
E: post@bta-kb.nl
W: www.bta-kb.nl