


3D impressie
MY BACKYARD

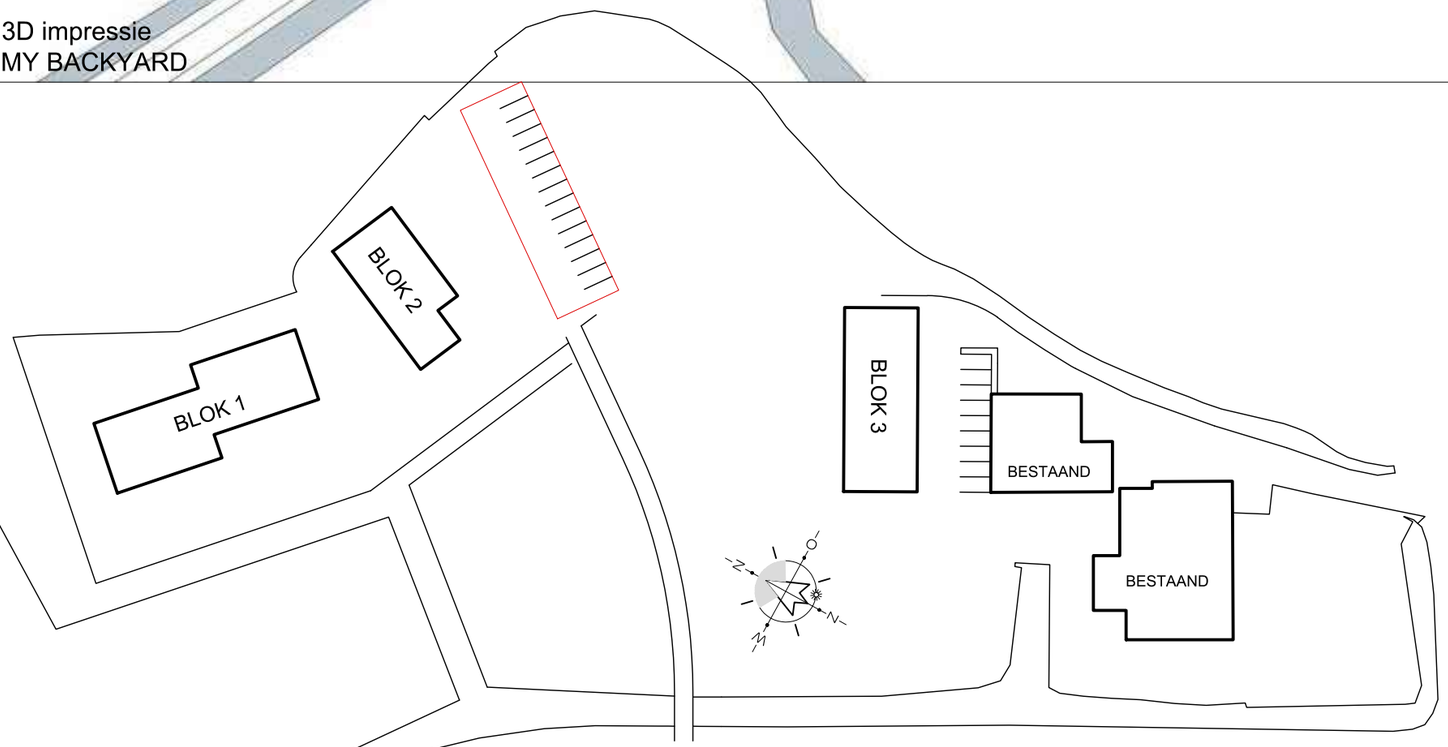

Opdrachtgever:
Auke Bruinsma
Bruinsma Bouw,
Nummer 11, 8833 KA, Lions

Architect:
Rein Hofstra
Architectenburo Hofstra-Douma
Hoflan 4, 9001 ZG, Grou

Landschapsarchitect:
Joram Plantenga
MY BACKYARD landschapsarchitectuur
Sierksmastraat 37, 8934 AL, Leeuwarden

Gysbert, Tekenwijze Grou

projekt	Nieuwbouw 15 woningen te Leons				
opdracht-gever	Bruinsma Bouw te Leons Auke Bruinsma			projectnr.	2017-24
onderdeel	plattegrond, gevels, doorsnede A3 boekwerk			tek. nr.	blok 3
fase	definitief ontwerp	schaal	1:100	status	akkoord
getekend	GdV	gewijzigd	GdV		
datum	A 30-11-2017	datum	B		21-01-2021


06-11 222 320
Gijsbert de Vries
Meersweg 3, 9001 BG, Grou
0566-622 833
www.tekenwijzegrou.nl
kvk 67874762
info@tekenwijzegrou.nl

filename : DATA:\autocad\... A3


© Deze tekening blijft eigendom van Gysbert, Tekenwijze Grou ©
en mag zonder schriftelijke toestemming niet worden gekopieerd, noch ter inzage worden gegeven, noch t.b.v. derden worden gebruikt.


blok 3

Beganegrond

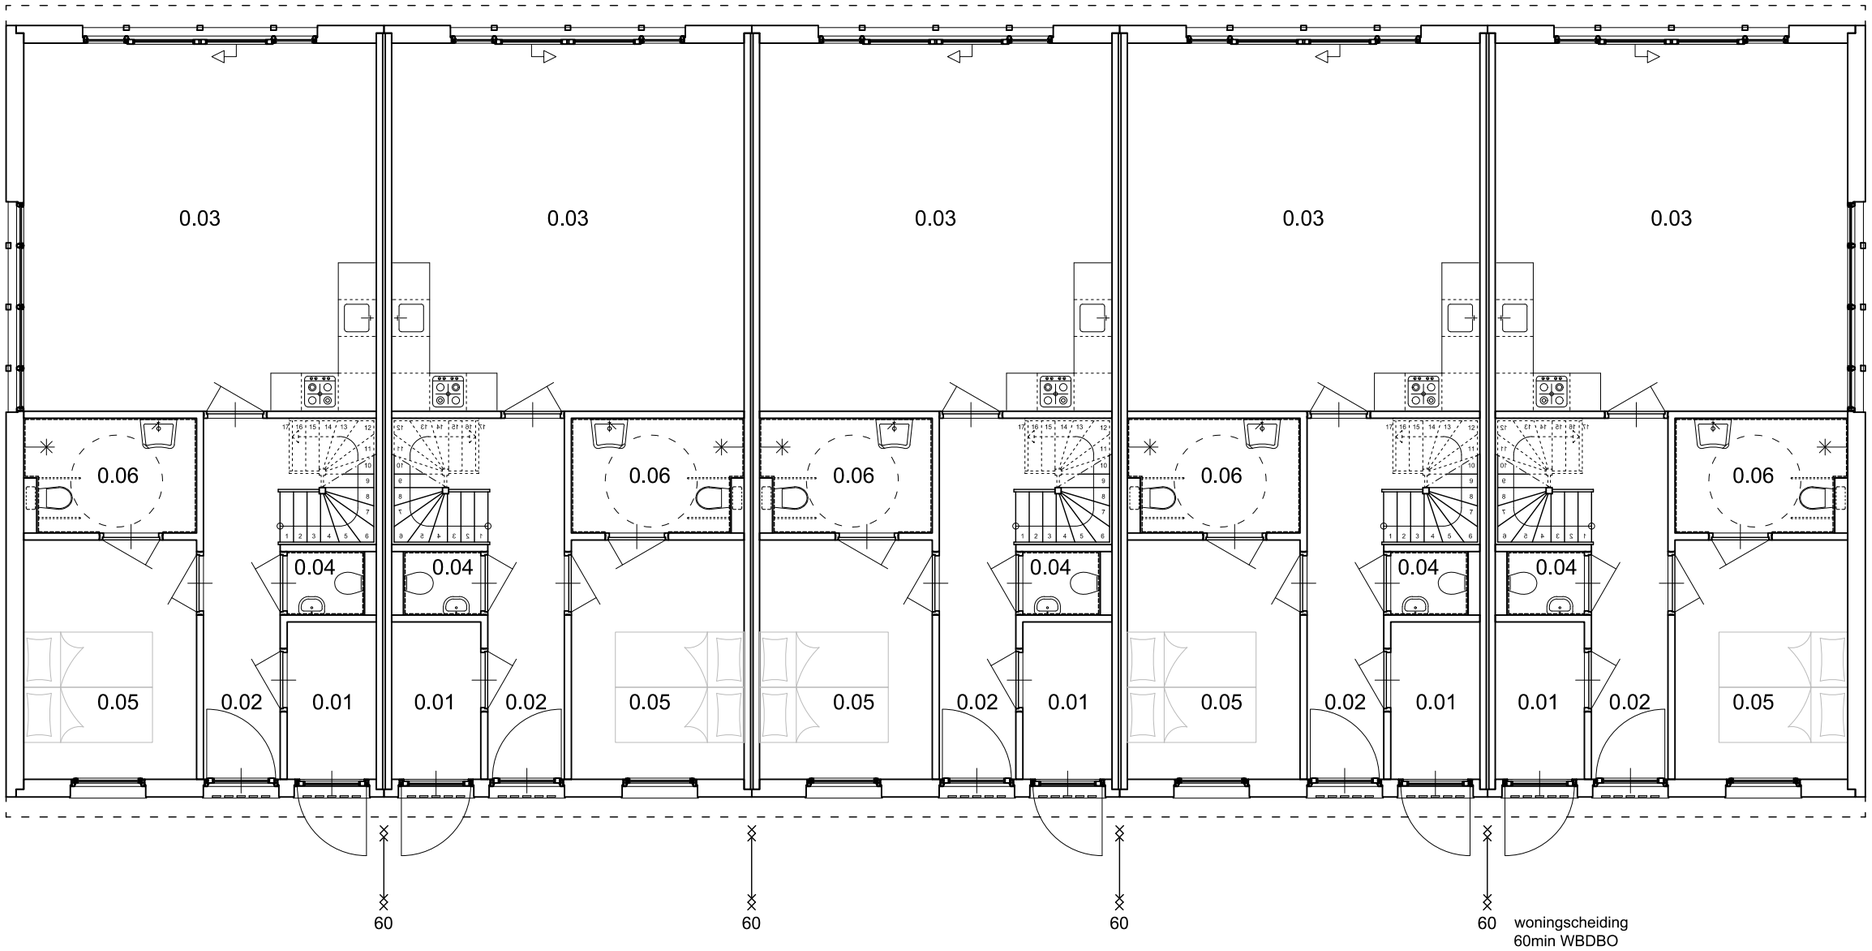

Type 4A

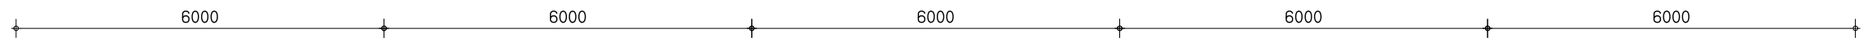

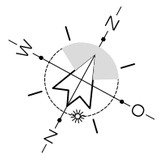

blok 3
B3-100

project Nieuwbouw 15 woningen te Leons
opdr.g. Bruinsma Bouw te Leons Auke Bruinsma
fase definitief ontwerp

onderdeel blok 3, Beganegrond
schaal 1:100 get. B. GdV
proj.nr. 2017-24 datum 21-01-2021


Gysbert, Tekenwijze Grou
www.tekenwijzegrou.nl

© Gysbert, Tekenwijze Grou


blok 3
B3-100

blok 3B

Beganegrond

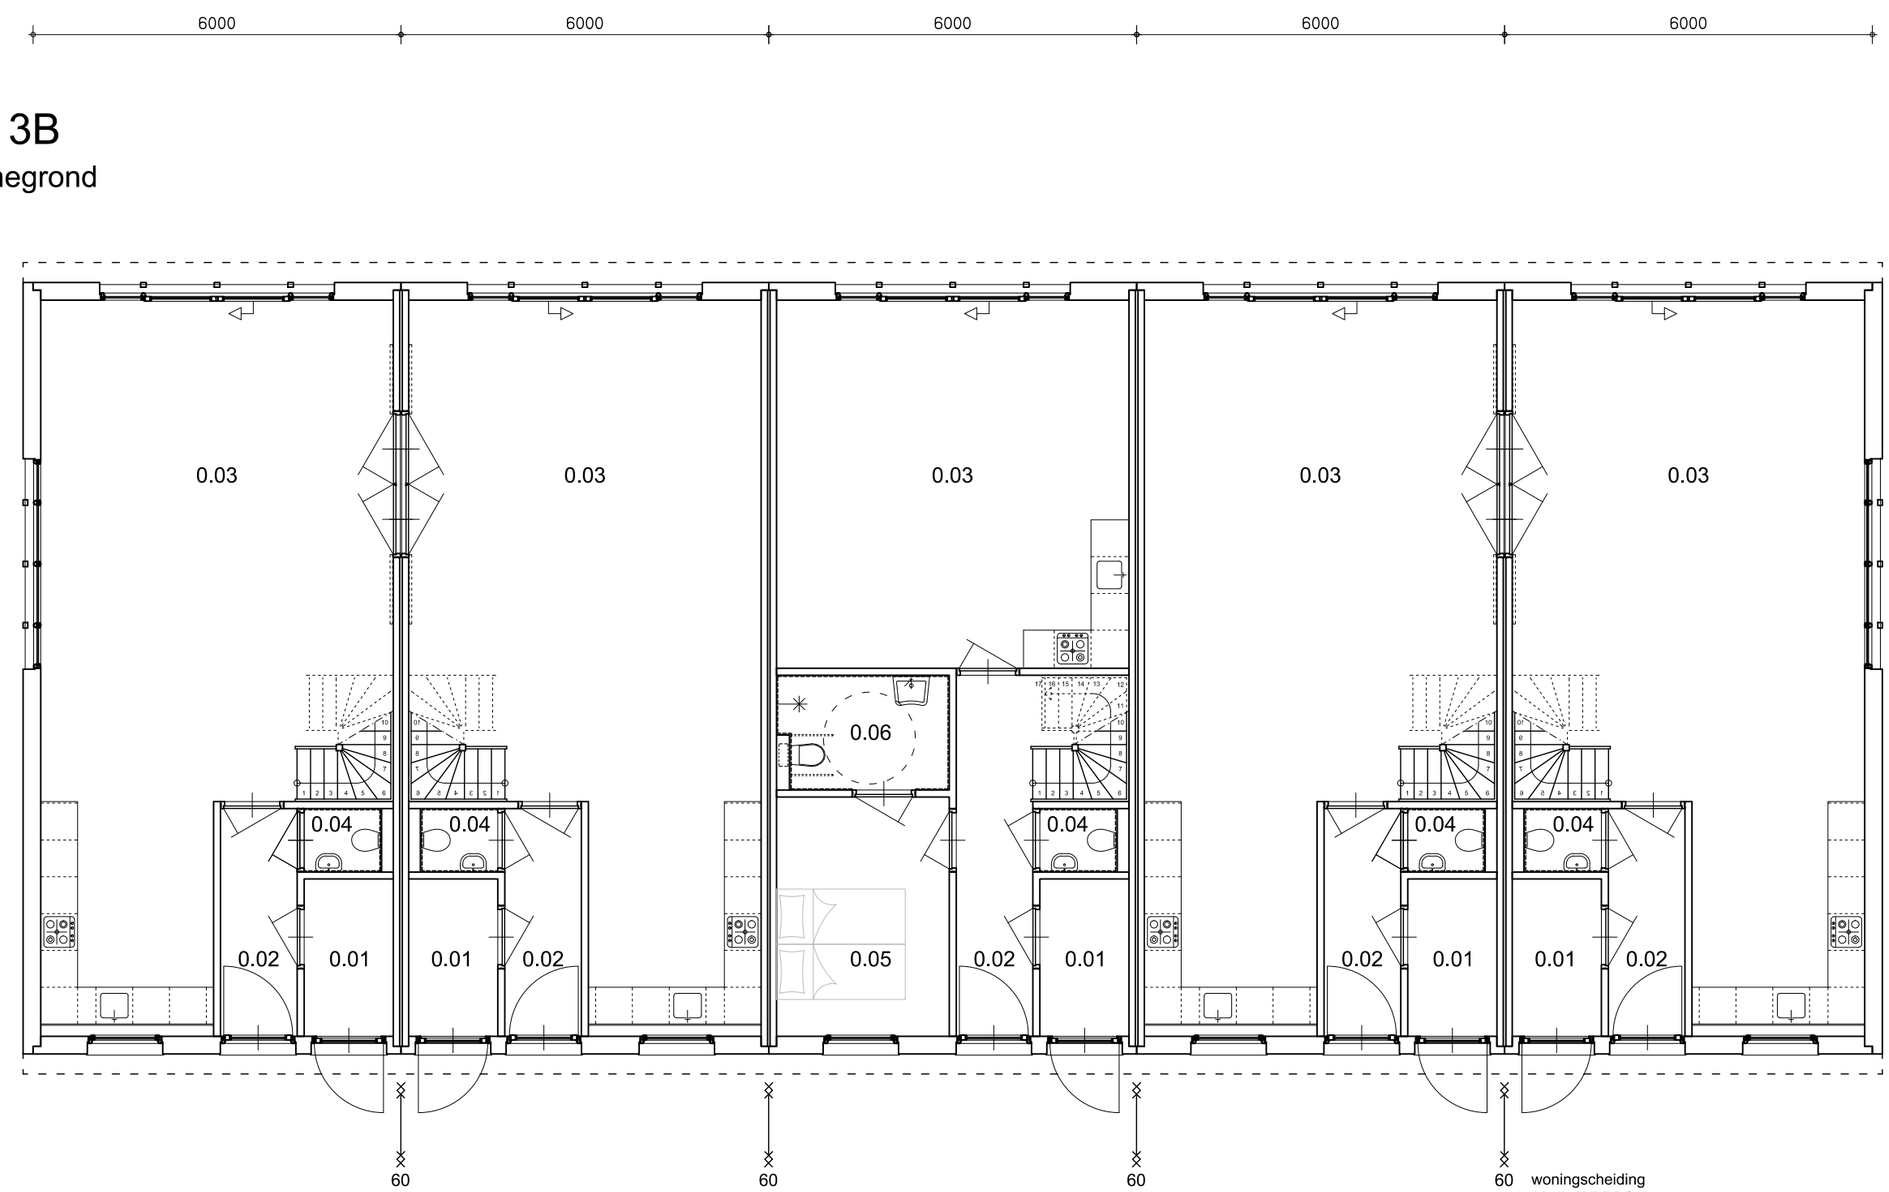

Type 1B

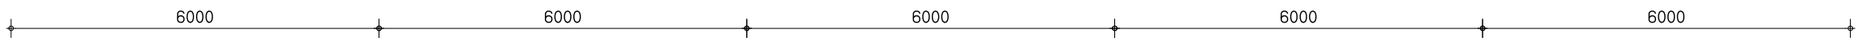

Gysbert, Tekenwijze Grou
www.tekenwijzegrou.nl

project Nieuwbouw 15 woningen te Leons
opdr.g. Bruinsma Bouw te Leons Auke Bruinsma
fase definitief ontwerp

onderdeel blok 3B, Beganegrond
schaal 1:100 get. B. GdV
proj.nr. 2017-24 datum 21-01-2021


© Gysbert, Tekenwijze Grou

blok 3B
B3-100


blok 3B
B3-100

blok 3

Verdieping 1e

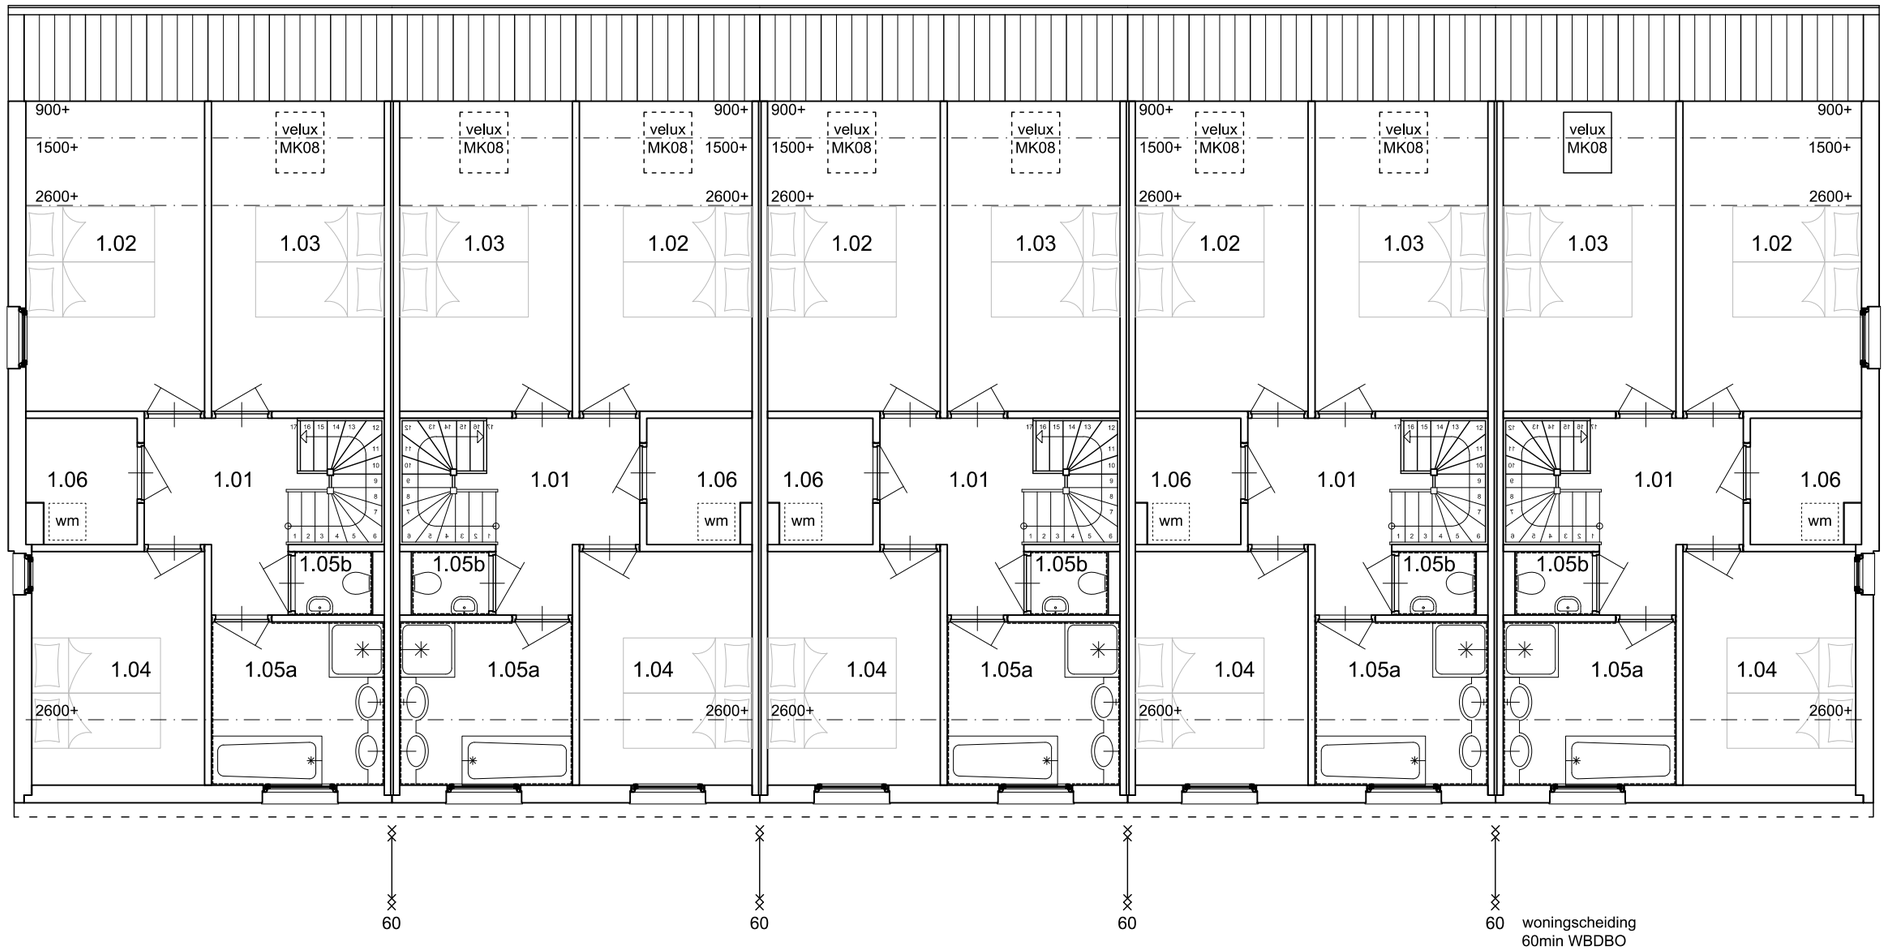

Type 4A

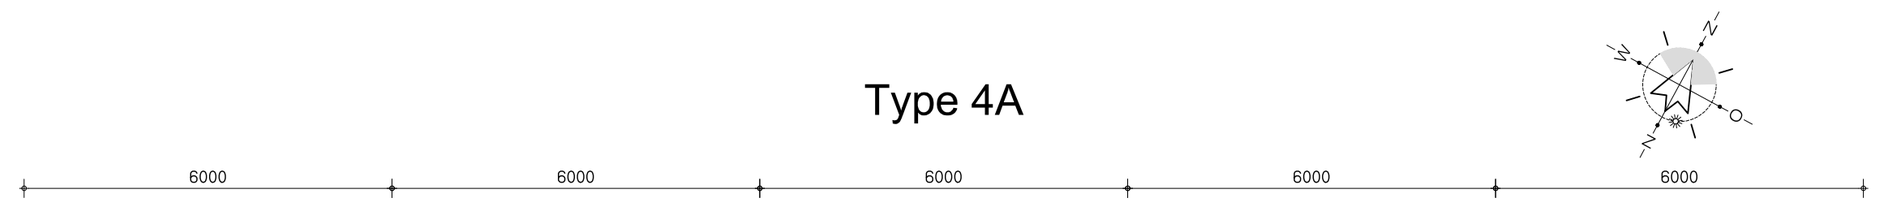

blok 3
B3-101

project Nieuwbouw 15 woningen te Leons
opdr.g. Bruinsma Bouw te Leons Auke Bruinsma
fase definitief ontwerp

onderdeel blok 3, Verdieping 1e
schaal 1:100 get. B. GdV
proj.nr. 2017-24 datum 21-01-2021

Gysbert, Tekenwijze Grou
www.tekenwijzegrou.nl


© Gysbert, Tekenwijze Grou

blok 3
B3-101

6000 6000 6000 6000 6000

blok 3

Verdieping 2e

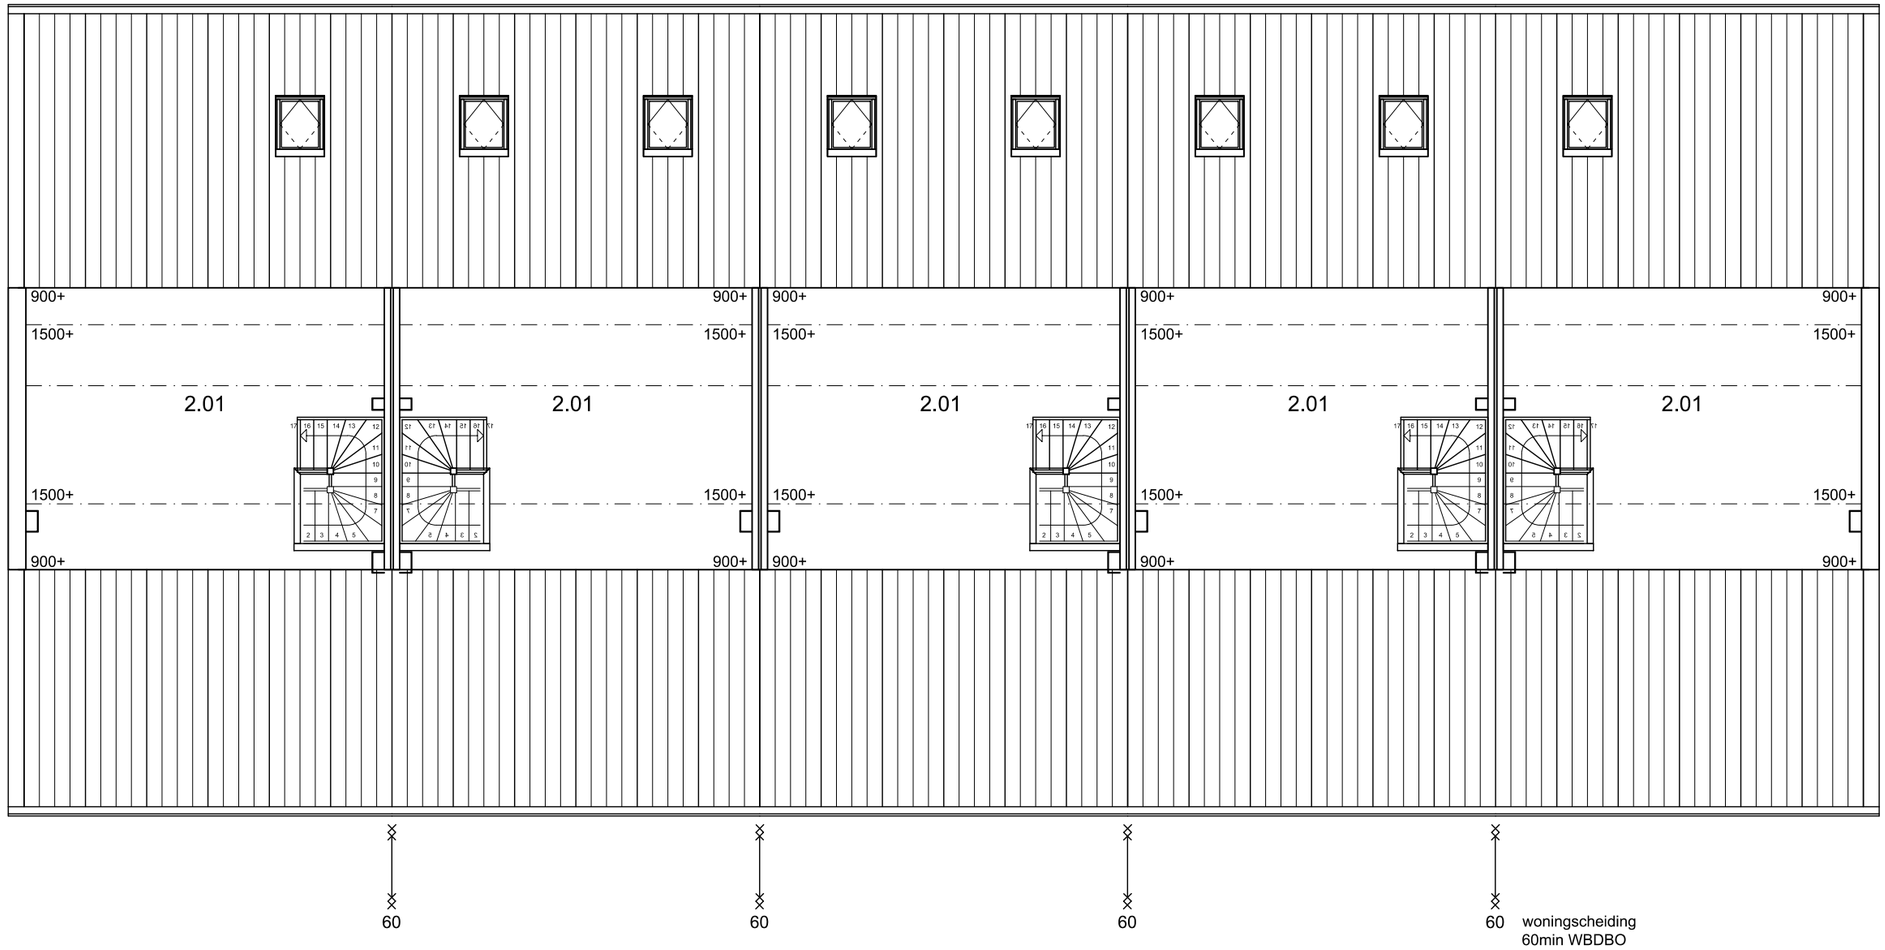

Type 4A

6000 6000 6000 6000 6000

blok 3
B3-102

onderdeel blok 3, Verdieping 2e
schaal 1:100 get. B. GdV
proj.nr. 2017-24 datum 21-01-2021

project Nieuwbouw 15 woningen te Leons
opdr.g. Bruinsma Bouw te Leons Auke Bruinsma
fase definitief ontwerp

Gysbert, Tekenwijze Grou
www.tekenwijzegrou.nl


© Gysbert, Tekenwijze Grou

blok 3
B3-102


6000 6000 6000 6000 6000

blok 3

dak

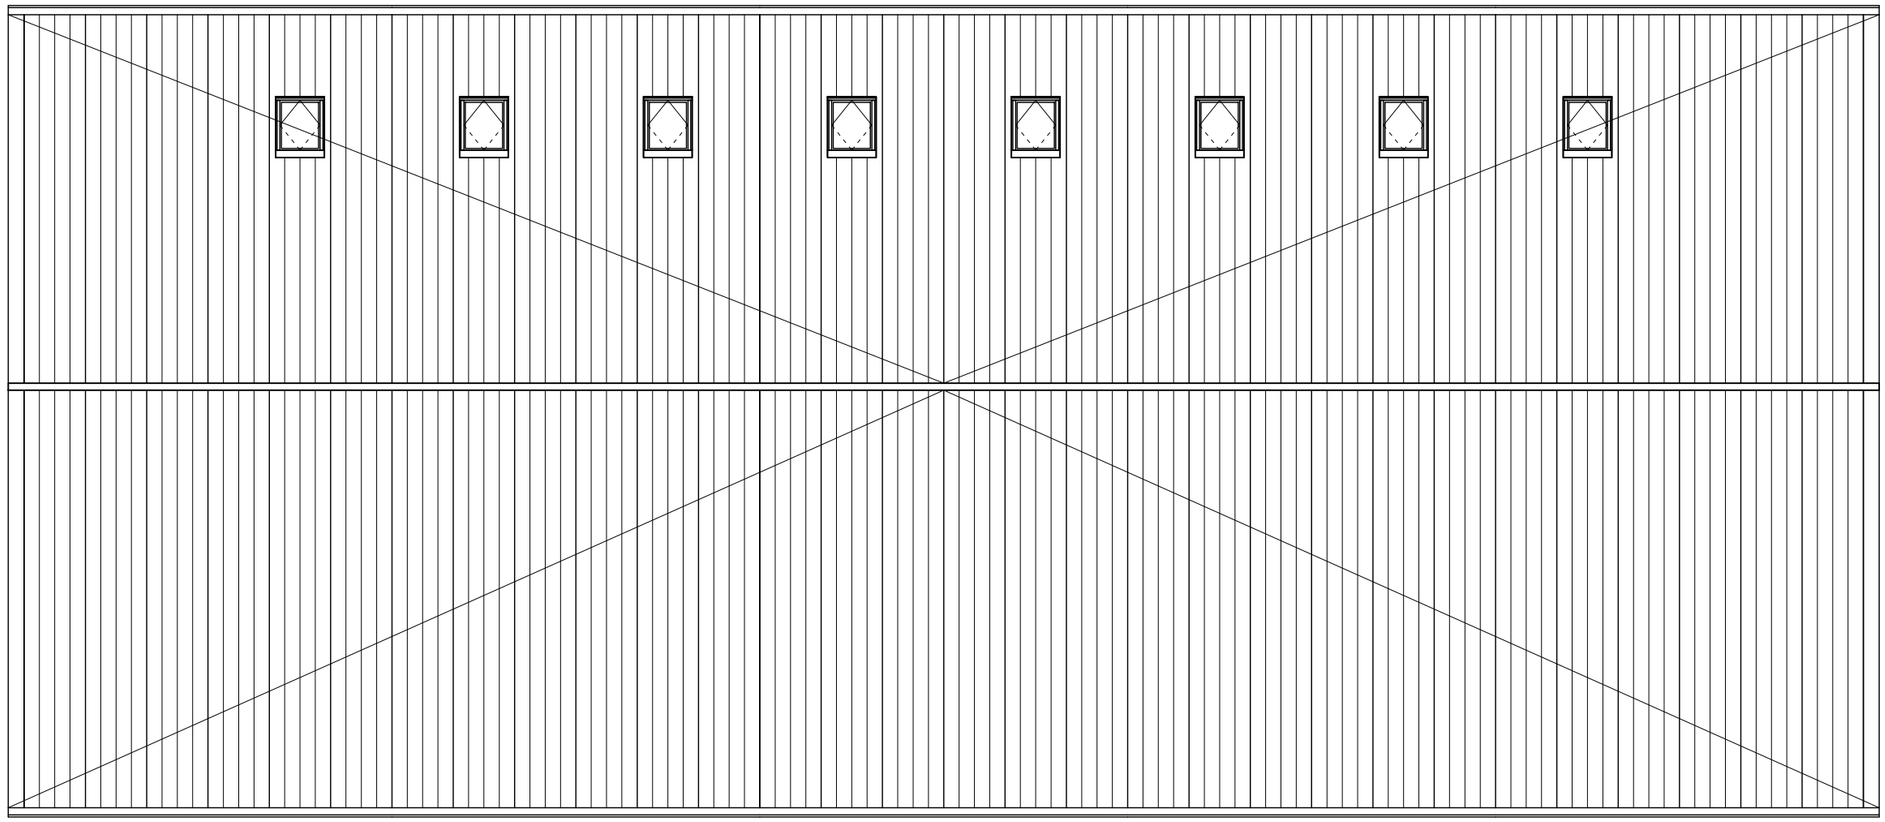

Type 4A

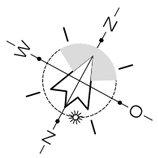

6000 6000 6000 6000 6000

Gysbert, Tekenwijze Grou
www.tekenwijzegrou.nl

project Nieuwbouw 15 woningen te Leons
opdr.g. Bruinsma Bouw te Leons Auke Bruinsma
fase definitief ontwerp

onderdeel blok 3, dakoverzicht
schaal 1:100 get. B. GdV
proj.nr. 2017-24 datum 21-01-2021


blok 3
B3-103


© Gysbert, Tekenwijze Grou

blok 3
B3-103


blok 3


voorgevel zuid

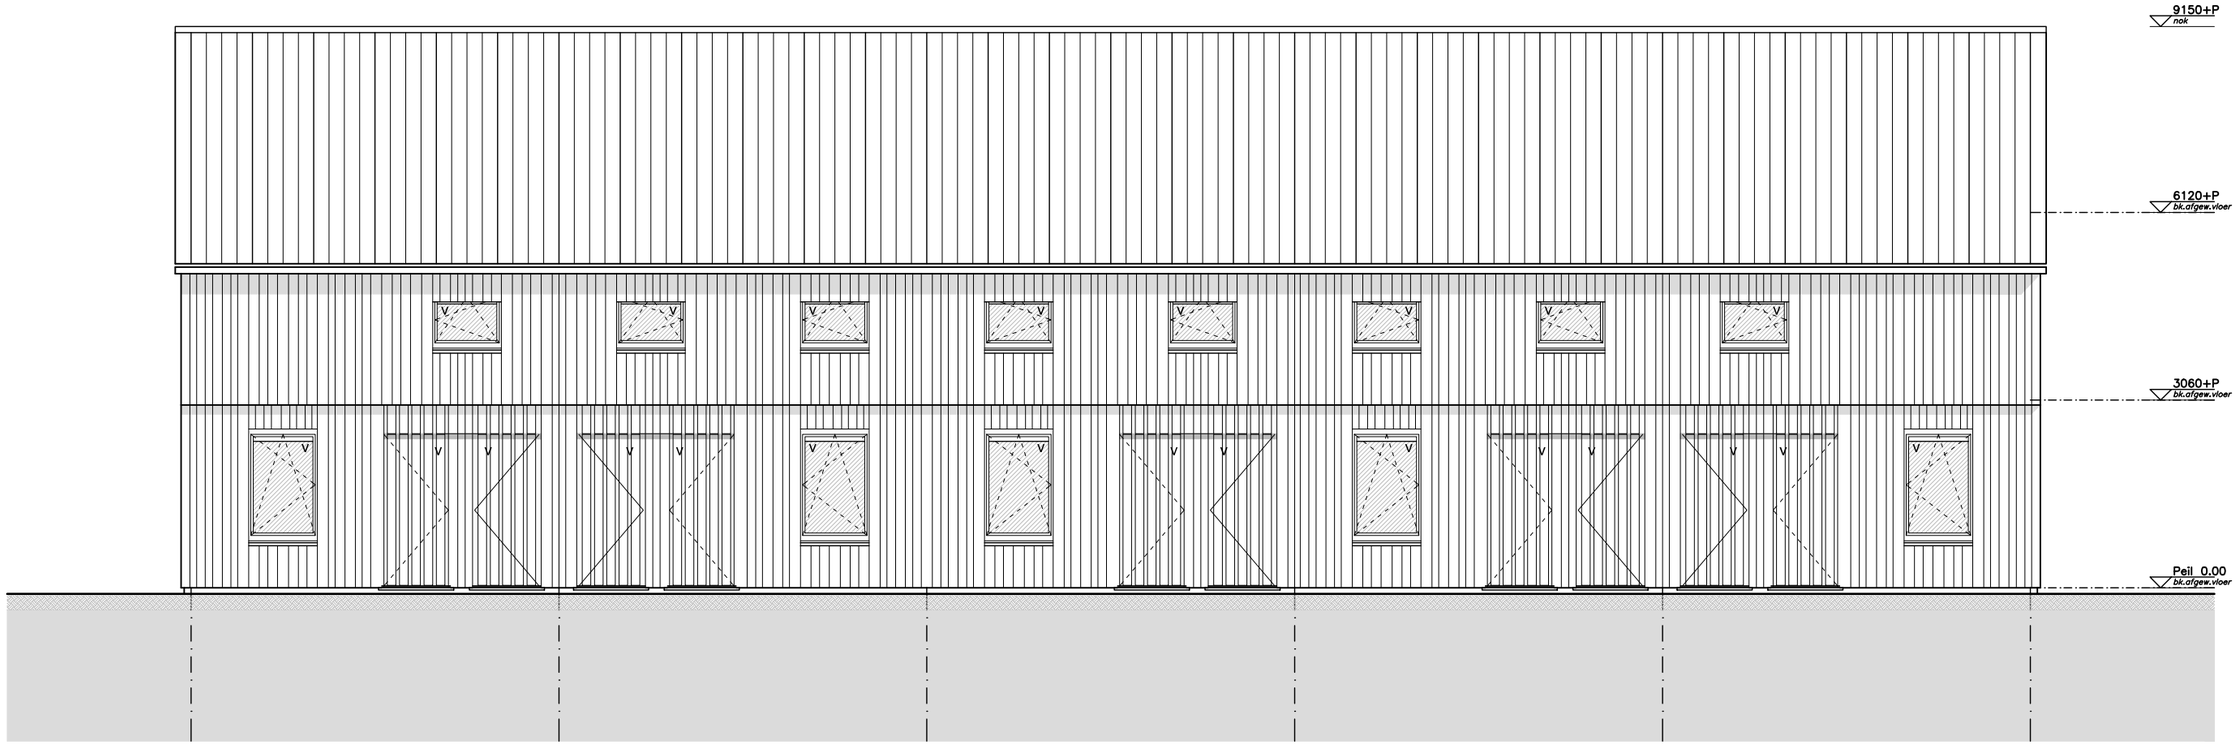

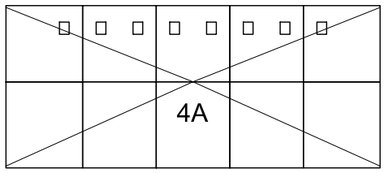

Type 4A

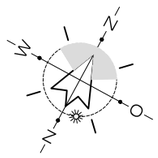

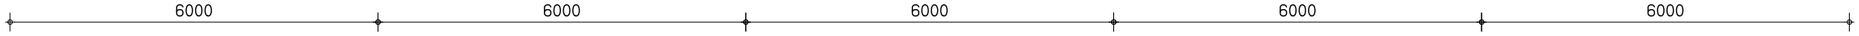

blok 3
B3-201

onderdeel blok 3, Gevels, voorgevel
schaal 1:100 get. B. GdV
proj.nr. 2017-24 datum 21-01-2021

project Nieuwbouw 15 woningen te Leons
opdr.g. Bruinsma Bouw te Leons Auke Bruinsma
fase definitief ontwerp

Gysbert, Tekenwijze Grou
www.tekenwijzegrou.nl


© Gysbert, Tekenwijze Grou


blok 3
B3-201

blok 3

zijgevel west

oost

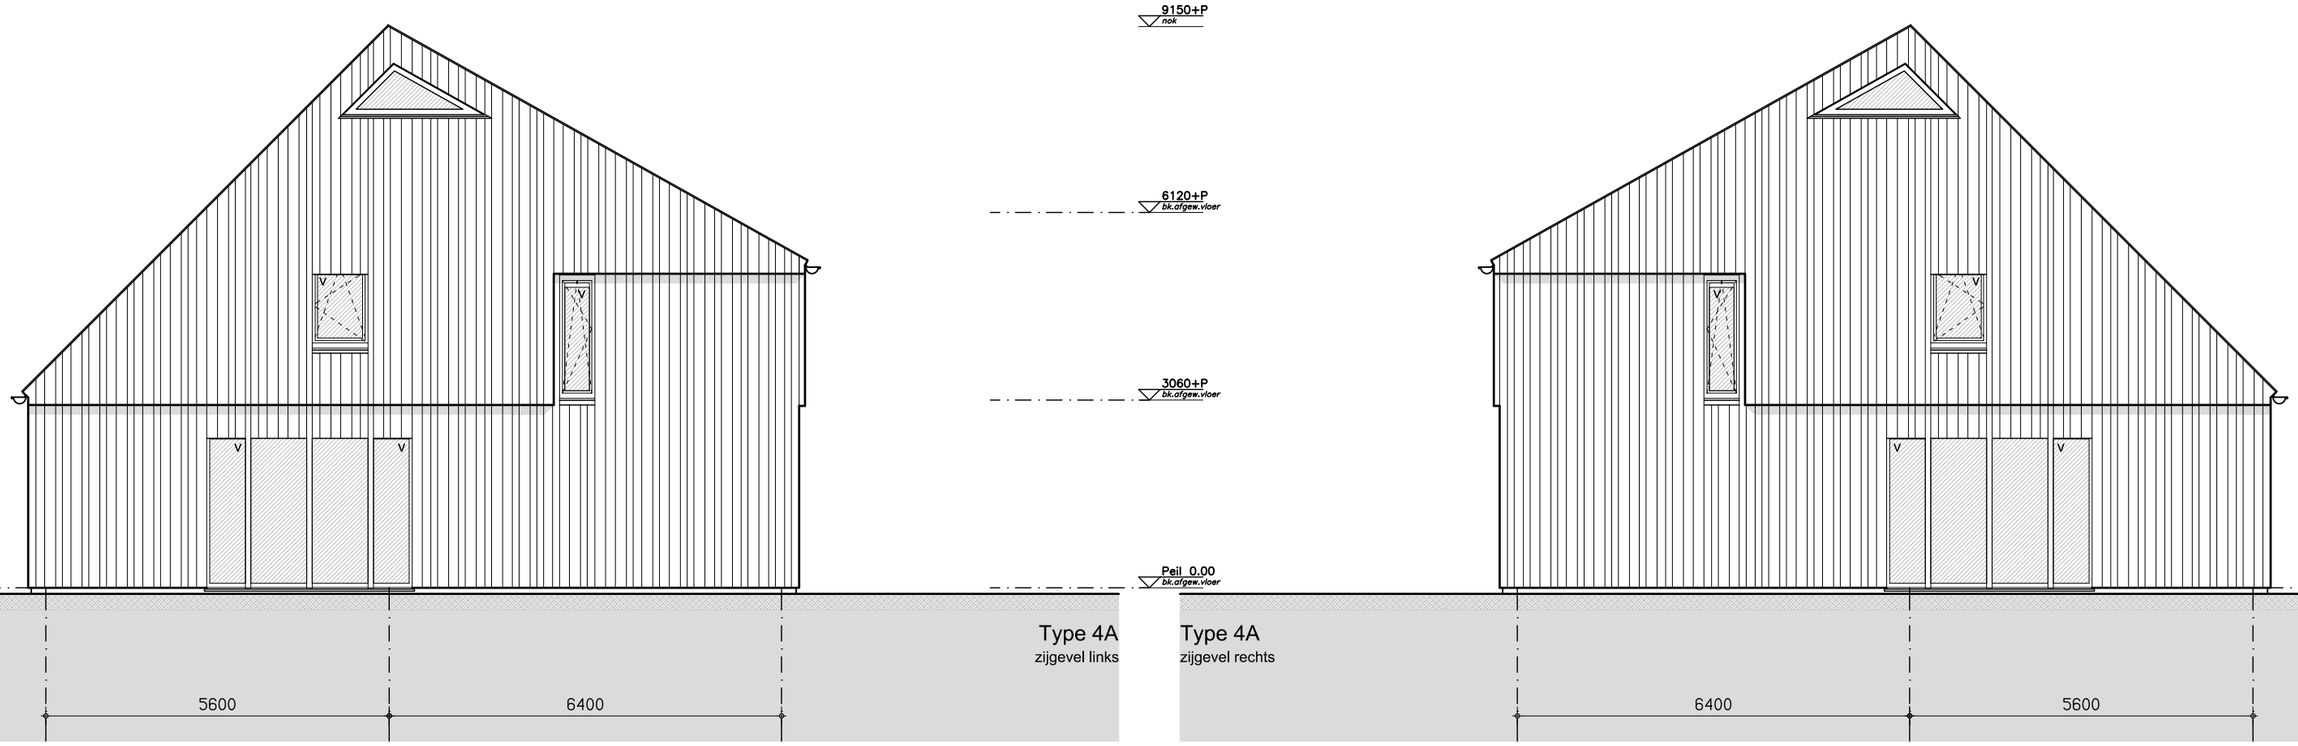

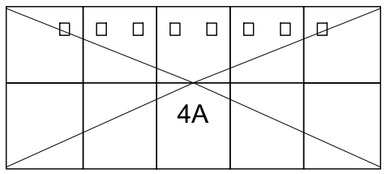

Type 4A

12000

Type 4A

12000

project Nieuwbouw 15 woningen te Leons
opdr.g. Bruinsma Bouw te Leons Auke Bruinsma
fase definitief ontwerp

onderdeel blok 3, Gevels, zijgevels
schaal 1:100 get. B. GdV
proj.nr. 2017-24 datum 21-01-2021

Gysbert, Tekenwijze Grou
www.tekenwijzegrou.nl


© Gysbert, Tekenwijze Grou


blok 3
B3-202

blok 3
B3-202


blok 3


achtergevel noord

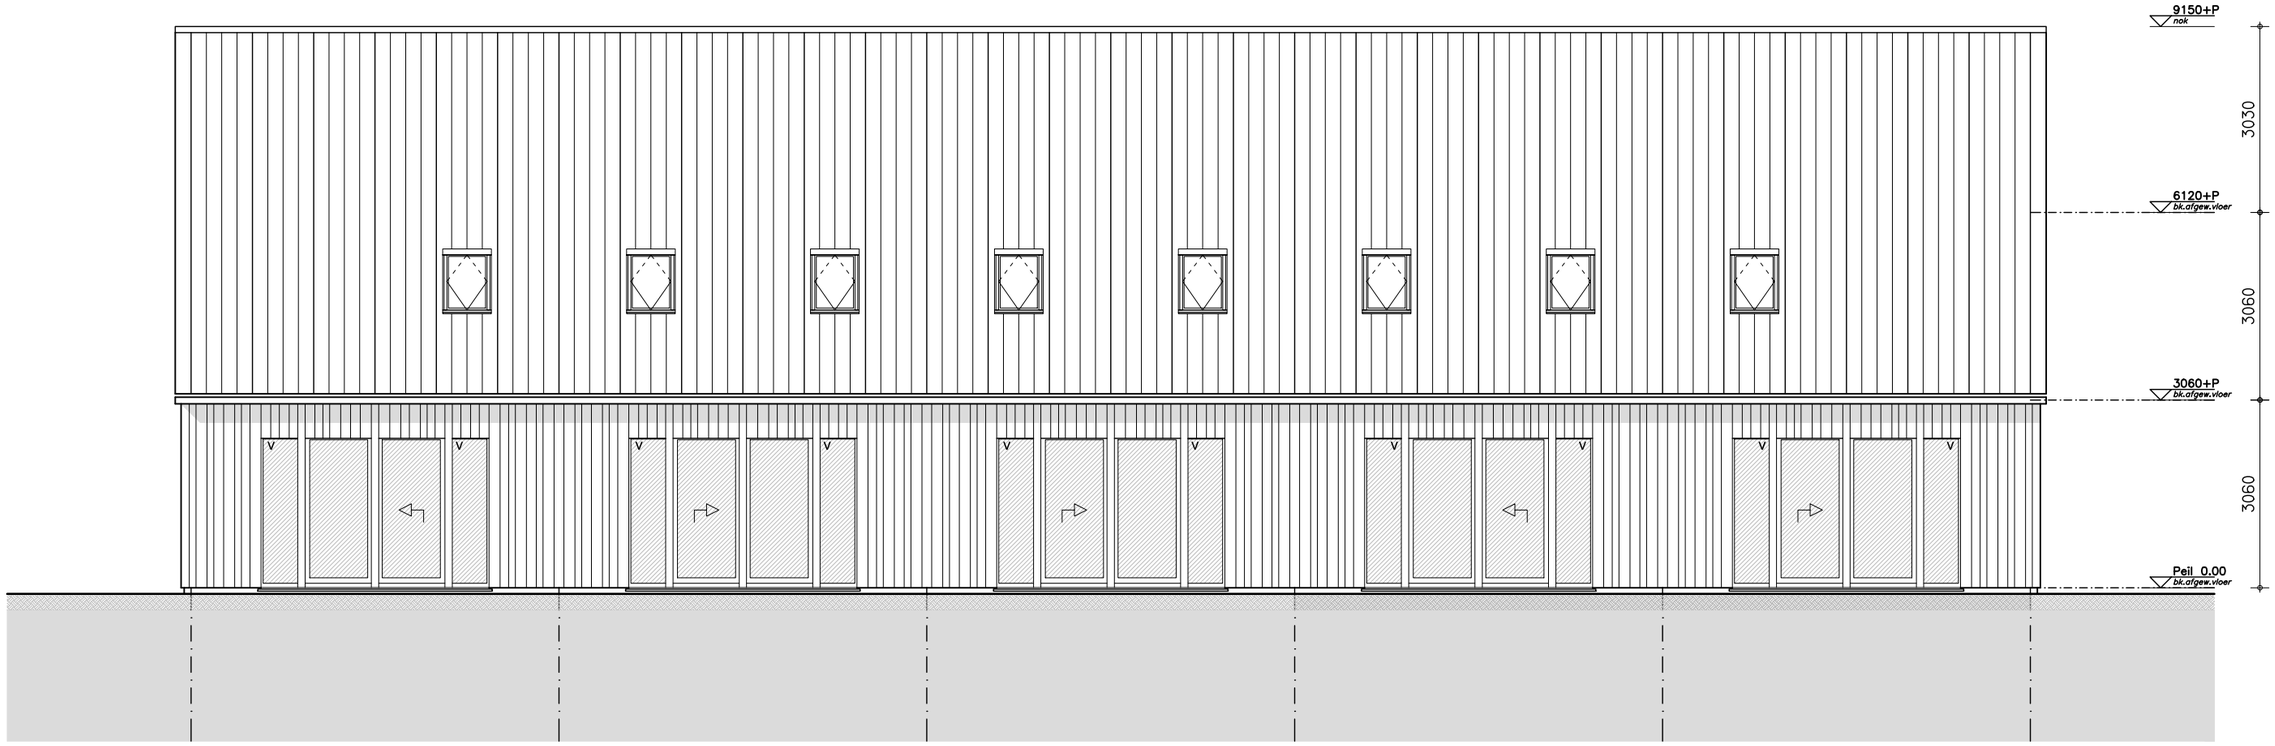

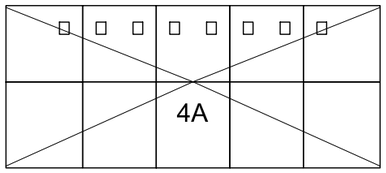

Type 4A

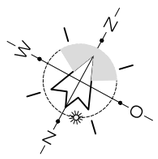

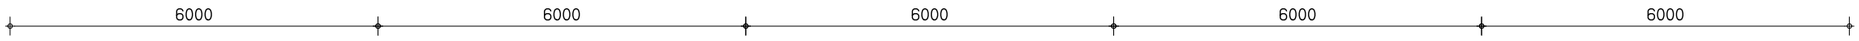

blok 3
B3-203

onderdeel blok 3, Gevels, achtergevel
schaal 1:100 get. B. GdV
proj.nr. 2017-24 datum 21-01-2021

project Nieuwbouw 15 woningen te Leons
opdr.g. Bruinsma Bouw te Leons Auke Bruinsma
fase definitief ontwerp


Gysbert, Tekenwijze Grou
www.tekenwijzegrou.nl

© Gysbert, Tekenwijze Grou


blok 3
B3-203

blok 3


doorsnede oost

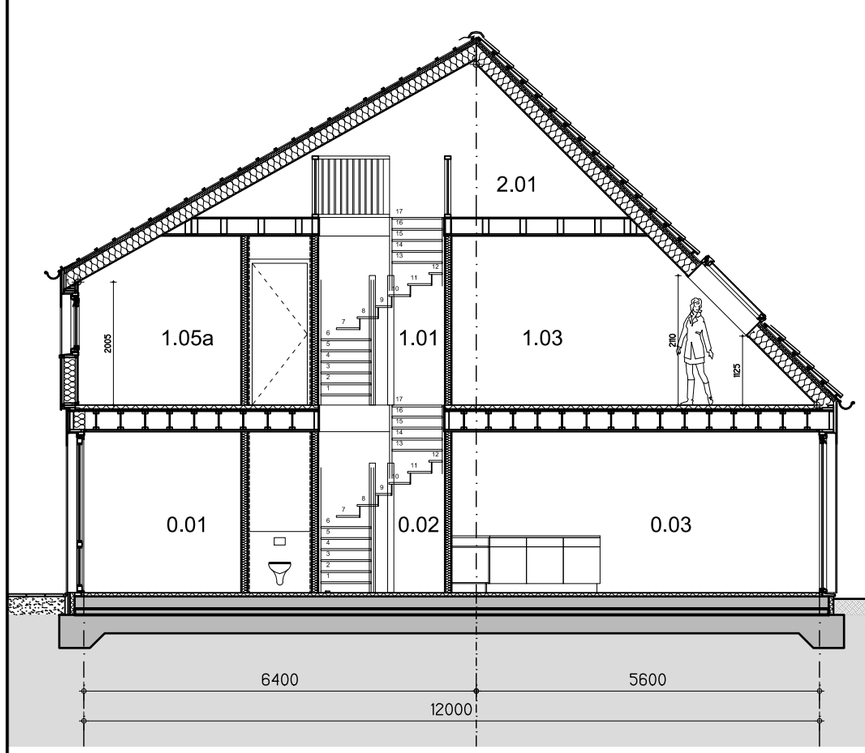

oost

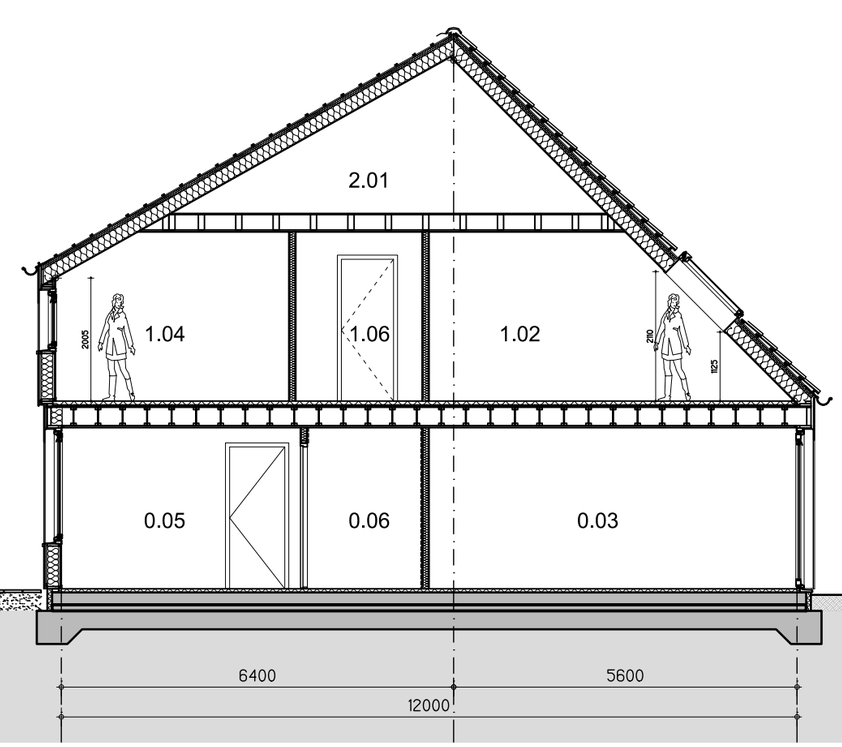

Type 4A

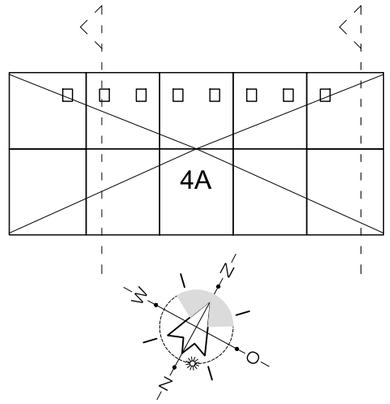

Type 4A

blok 3
B3-301

onderdeel blok 3, Doorsnede, dwars
schaal 1:100 get. B. GdV
proj.nr. 2017-24 datum 21-01-2021

project Nieuwbouw 15 woningen te Leons
opdr.g. Bruinsma Bouw te Leons Auke Bruinsma
fase definitief ontwerp


Gysbert, Tekenwijze Grou
www.tekenwijzegrou.nl


© Gysbert, Tekenwijze Grou

blok 3
B3-301


blok 3


doorsnede zuid

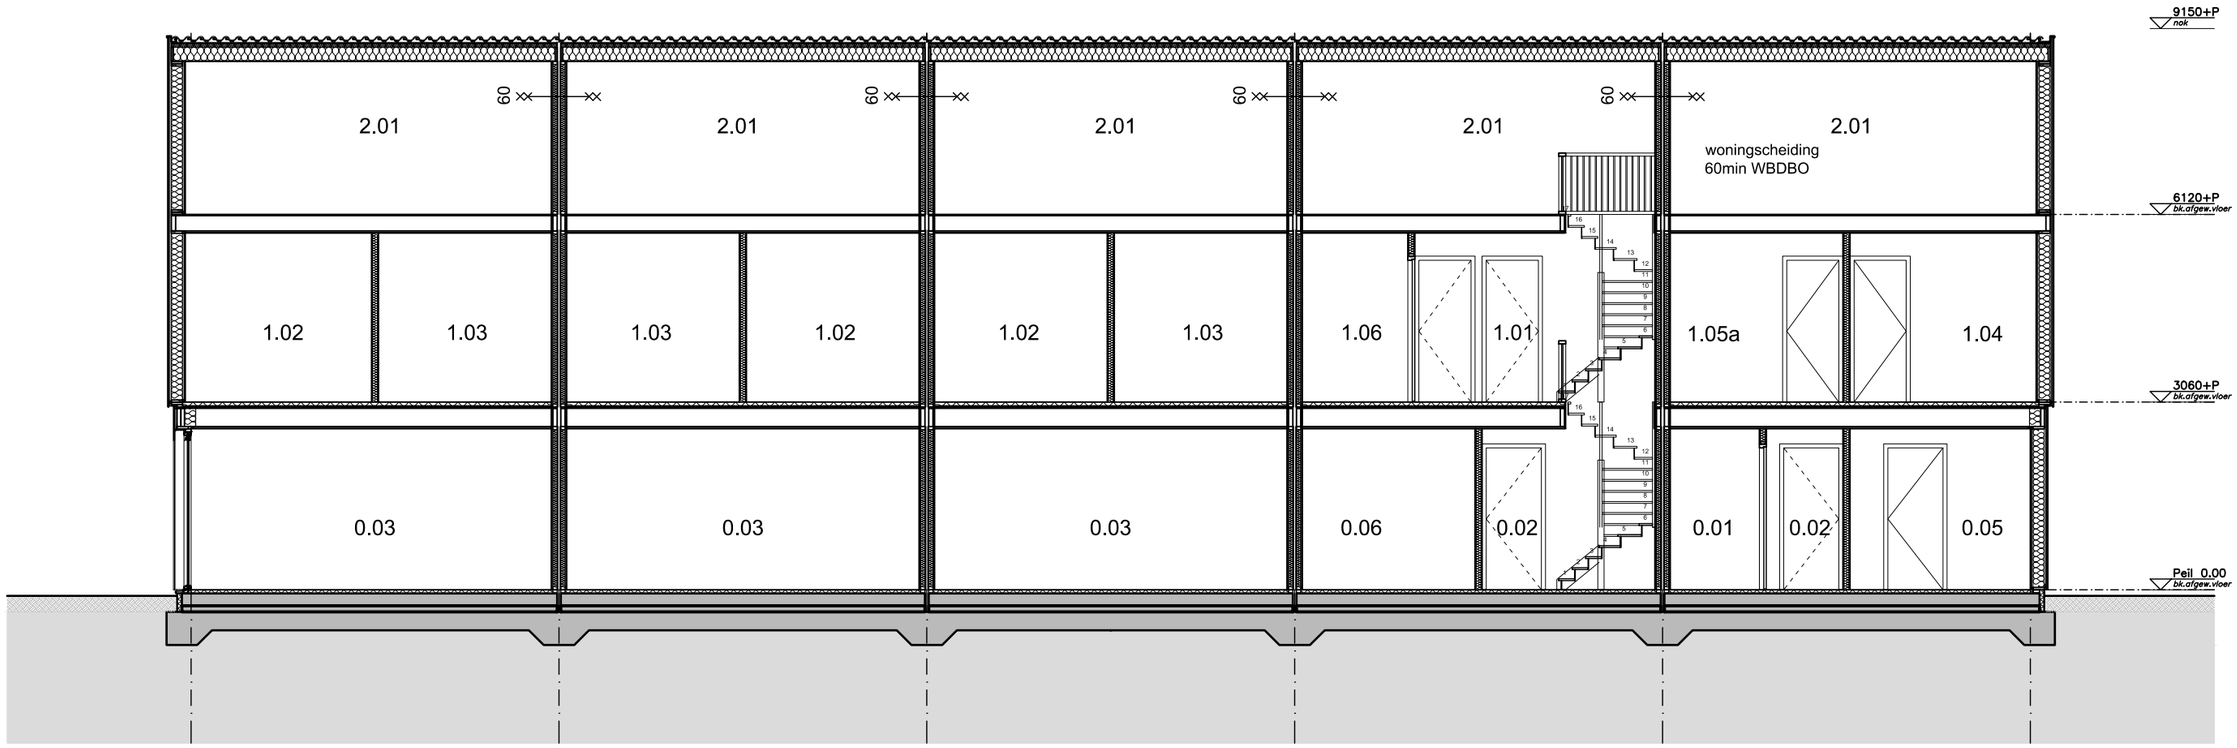

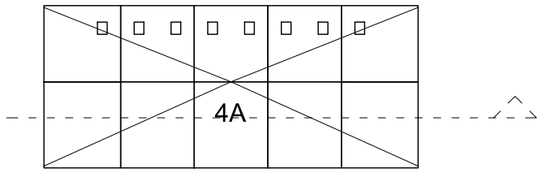

Type 4A

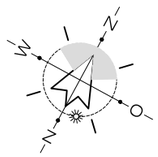

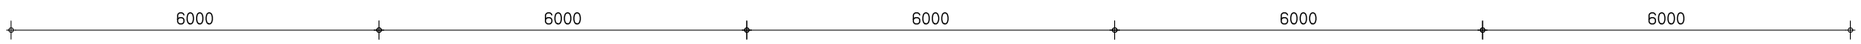

blok 3
B3-302

onderdeel blok 3, Doorsnede, langs
schaal 1:100 get. B. GdV
proj.nr. 2017-24 datum 21-01-2021

project Nieuwbouw 15 woningen te Leons
opdr.g. Bruinsma Bouw te Leons Auke Bruinsma
fase definitief ontwerp

Gysbert, Tekenwijze Grou
www.tekenwijzegrou.nl

© Gysbert, Tekenwijze Grou

blok 3
B3-302