



Plattegrond bestaand 1:150

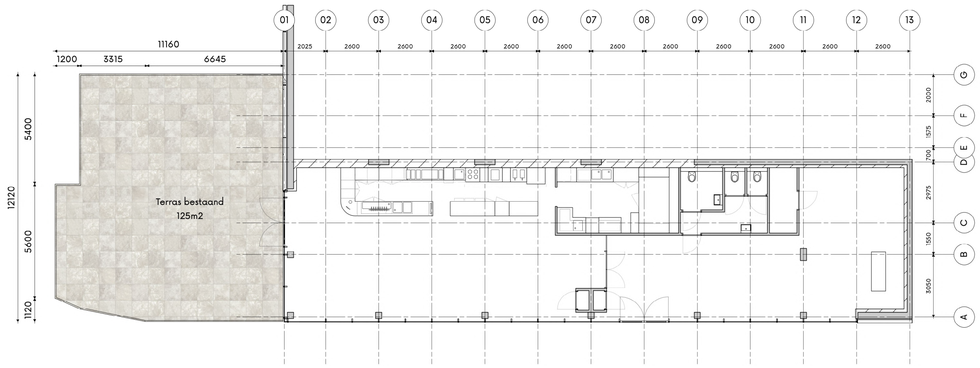

Voorgevel bestaand 1:150

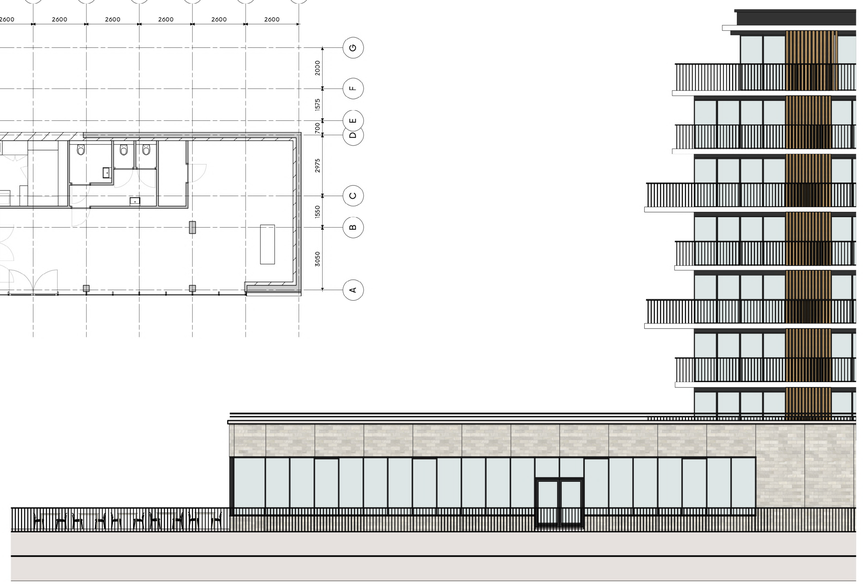


Linkerzijgevel bestaand 1:150






Huidig terras

Onder de huidige terrastegels lopen installaties die bereikbaar moeten blijven. De naar buiten draaiende buitendeur wordt een binnendeur in de nieuwe situatie.

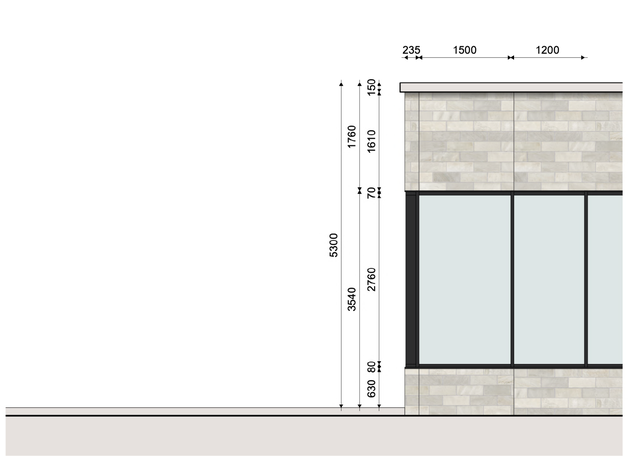


Voorgevel bestaand 1:50

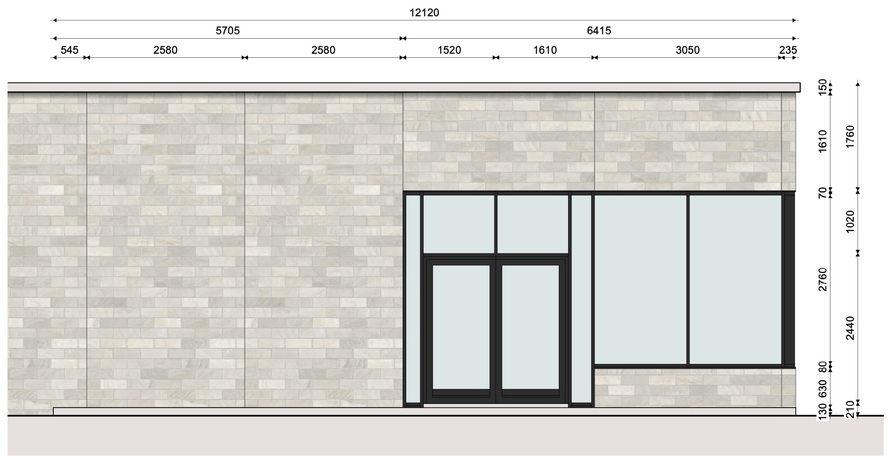

Linkerzijgevel bestaand 1:50

Situatie 1:2000

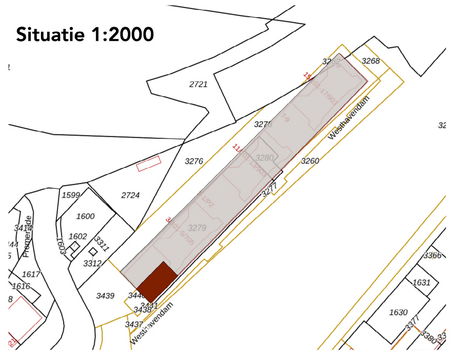

N.B. Maatvoeringen dienen in het werk te worden gecontroleerd

Paras Concepts BV
Scheldestraat 4a
4506 KL Cadzand-Bad

info@paras.nl
www.paras.nl

T 085 0020730

Opdrachtgever

Liefs Lies
Westhavendam 1
4511 RD Breskens

Projecttitel


Terrasoverkapping

Titel tekening


Terras bestaand

Nr.	Datum	Revisielijst

Projectmanager	Projectcode 24-020
Getekend door KZ	Schaal 1:2000 / 1:150 / 1:50
Goedgekeurd door	Nummering **D-00**
Datum 19-02-2026	
Bestandsnaam	

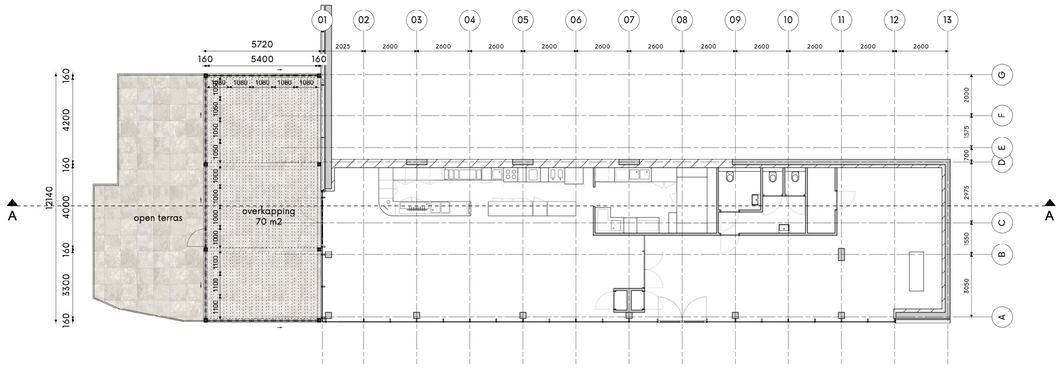


Plattegrond nieuw 1:150

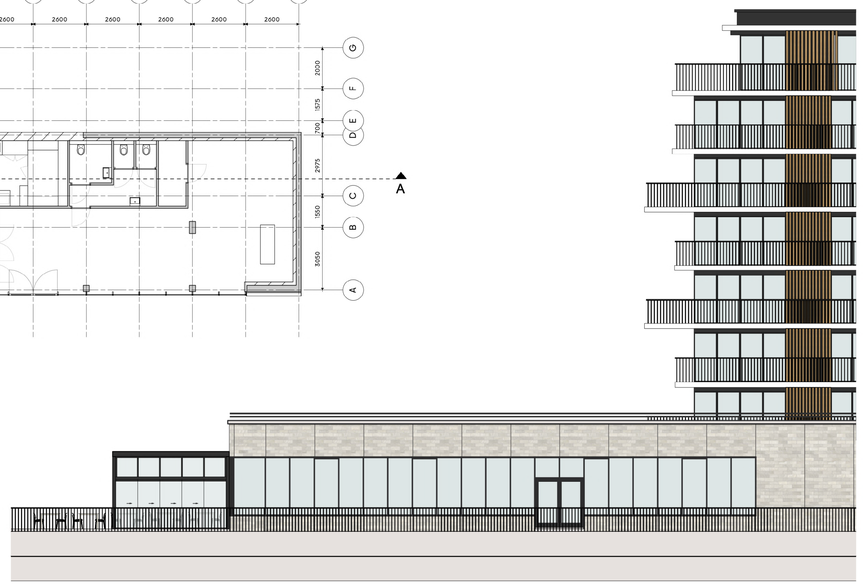

Voorgevel nieuw 1:150




Linkerzijgevel nieuw 1:150

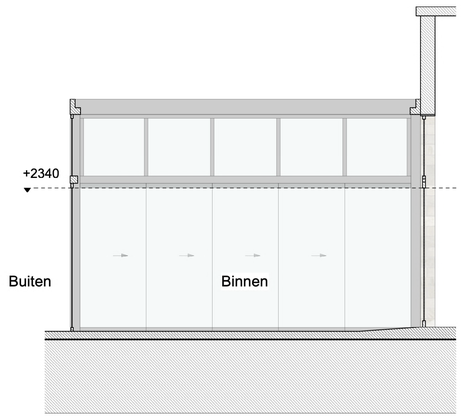


Principe doorsnede AA 1:50


Arezzo lamellendak
3 stuks, 70m2 totaal
Kleur systeem: RAL 7021 structuurlak
Kleur lamellen: RAL 7021 structuurlak
Aluminium lamellen met aluminium kopschotten.
Frame gemaakt van aluminium extrusie profielen.
Motor (230V) voor elektrische bediening van lamellen en dimbare LED verlichting.

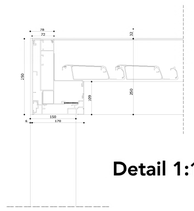


Detail 1:10

Situatie 1:2000

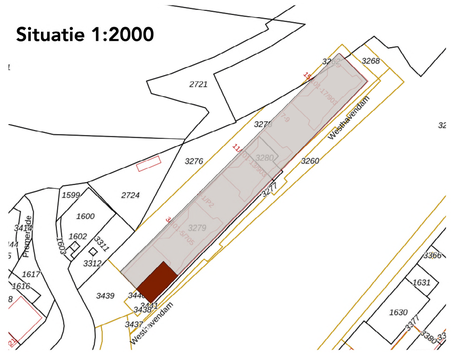

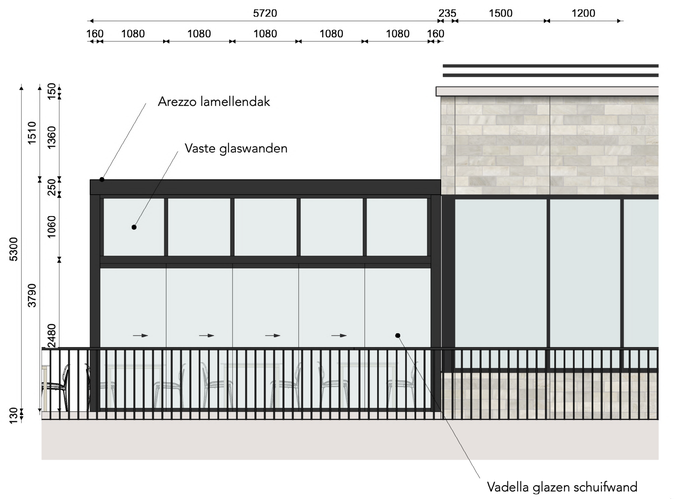

Voorgevel nieuw 1:50

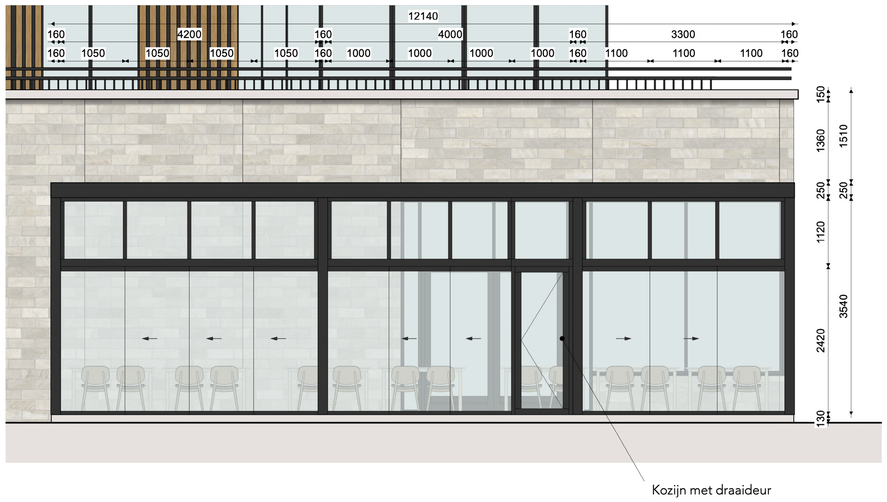

Linkerzijgevel nieuw 1:50

N.B. Maatvoeringen dienen in het werk te worden gecontroleerd

Paras Concepts BV
Scheldestraat 4a
4506 KL Cadzand-Bad

info@paras.nl
www.paras.nl

T 085 0020730

Opdrachtgever
Liefs Lies
Westhavendam 1
4511 RD Breskens

Projecttitel
Terrasoverkapping

Titel tekening
Terras nieuw

Nr.	Datum	Revisielijst

Projectmanager	Projectcode 24-020
Getekend door KZ	Schaal 1:2000 / 1:150 / 1:50 / 1:10
Goedgekeurd door	Nummering **D-01**
Datum 19-02-2026	
Bestandsnaam	