




VOORGEVEL WONING LINKS [WESTGEVEL]

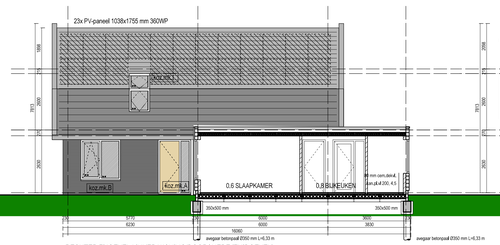

RECHTER ZIJGEVEL LINKER WONING/DOORSNEDE [ZUIDGEVEL]

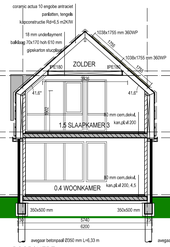

DOORSNEDE

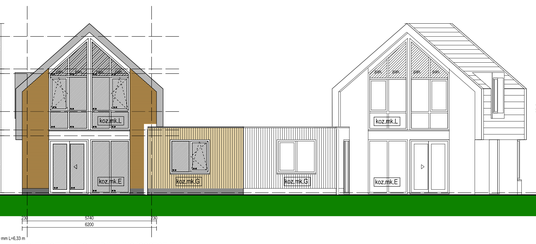


ACHTERGEVEL RECHTER WONING [OOSTGEVEL]




LINKER ZIJGEVEL LINKER WONING

KLEUR- & MATERIAALSTAAT WONING LINKS:		
GEVELSTEEN	BAKSTEEN VAN DER SANDEN	ANTRACIET GENUANCEERD.
GEVELBEKLEDING	VERDUURZAAMD HOUT	ROODBRUIN OP KLEUR GEBEITST
PLINT	CEMENT GEBONDEN PANEEL	GRIJS ANTRACIET
KOZIJN	KUNSTSTOF	RAL 7039 KWARTSGRIJS
KOZIJNPANEEL	COLORBEL 238 LICHTGRIJS	LICHTGRIJS
WATERSLAG	ALUMINIUM MET KOPSCHOTJES	RAL 7039 KWARTSGRIJS
DAKPAN	KORAMIC ACTUA10 ENGOBE	ANTRACIET
WINDVEER EN GOOT	ZINK ZETWERK	ZINKKLEUR
HWA	ZINK	ZINKKLEUR
DAKTRIM	ZINKEN AFDEKKER MET KRAAL	ZINKKLEUR


KLEUR- & MATERIAALSTAAT WONING RECHTS:		
GEVELSTEEN	BAKSTEEN VAN DER SANDEN	WASSERSTR.BILLIJND 513
GEVELSTEEN PLINT	BAKSTEEN VAN DER SANDEN	ANTRACIET GENUANCEERD
GEVELBEKLEDING	VERDUURZAAMD HOUT	ROODBRUIN OP KLEUR GEBEITST
PLINT	CEMENT GEBONDEN PANEEL	GRIJS ANTRACIET
KOZIJN	KUNSTSTOF	RAL 7039 AGAATGRIJS
KOZIJNPANEEL	COLORBEL 73 MIDDENGRIJS	MIDDENGRIJS
WATERSLAG	ALUMINIUM MET KOPSCHOTJES	RAL 7038 AGAATGRIJS
DAKPAN	KORAMIC ACTUA10 ENGOBE	ANTRACIET
WINDVEER EN GOOT	ZINK ZETWERK	ZINKKLEUR
HWA	ZINK	ZINKKLEUR
DAKTRIM	ZINKEN AFDEKKER MET KRAAL	ZINKKLEUR

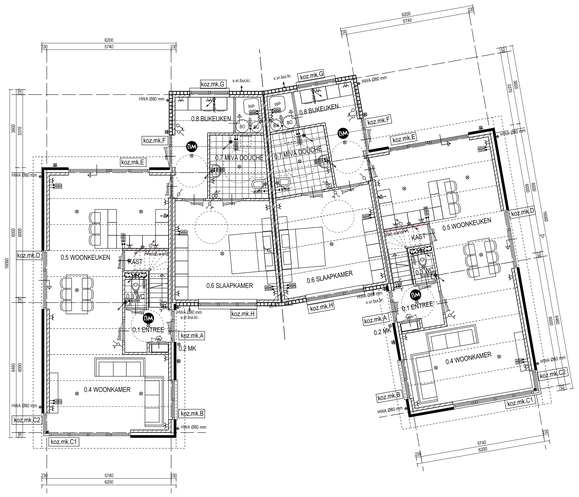


BEGANE GROND [PEIL]

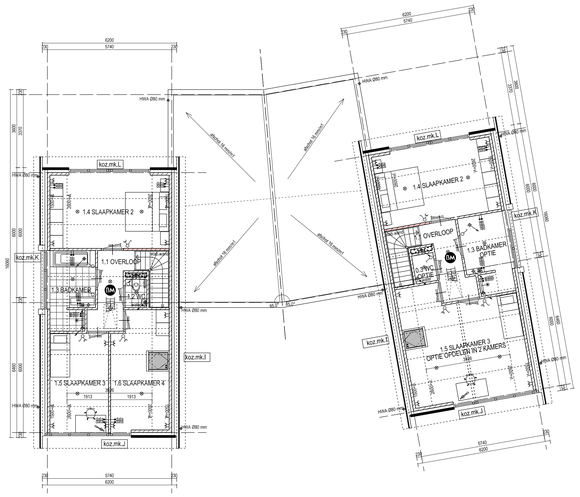

VERDIEPING [2900+]

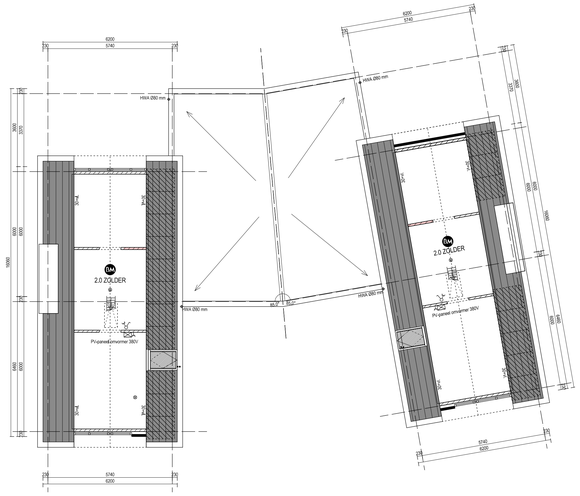

ZOLDER [5715+]

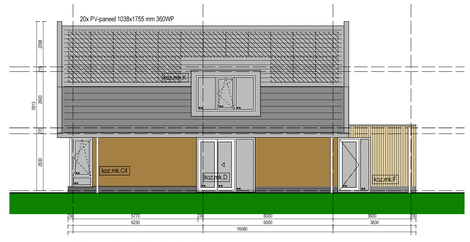

RECHTER ZIJGEVEL RECHTER WONING

VERDIEPINGSTRAP	
AANTREDE:	220 MM
OPTREDE:	181,25 MM
VERDIVOOGTE:	2900 MM

BEGANE GROND [PEIL]: WONING LINKS					
R.N.:	RUIMTEOMSCHR.:	B.B.:	G.O.(m²):	V.O.(m³):	B-Comp.:
0,1	ENTREE	V.K.R.	4,9	-	Comp.1
0,2	METERKAST	M.R.	0,4	-	Comp.1
0,3	TOILET	T.R.	1,3	-	Comp.1
0,4	WOONKAMER	V.R.	26,1	26,1	Comp.1
0,5	WOONKEUKEN	V.R.	29,6	29,6	Comp.1
0,6	SLAAPKAMER 1	V.R.	20,9	20,9	Comp.1
0,7	DOUCHE	B.R.	7,7	-	Comp.1
0,8	BIJKEUKEN	V.K.R.	11,5	-	Comp.1
TOTAAL G.O.	(h = 1,5 m1)		102,4		
TOTAAL V.O.	(h = 2,6 m1) (m2)			76,6	
BVO (M2)					122,4
BRUTO BOUWVOLUME (M3)					355,0

V.R.	VERBLIJFSRUIMTE	V.K.R.	VERKEERSRUIMTE
T.R.	TOILETRUIMTE	S.R.	STALLINGSRUIMTE
B.R.	BADRUIMTE	O.P.,C.V.	OPSTELPLAATS C.V.
O.R.	ONBENOEMDE RUIMTE		

VERDIEPINGSTRAP	
AANTREDE:	220 MM
OPTREDE:	181,25 MM
VERDIVOOGTE:	2900 MM

BEGANE GROND [PEIL]: WONING RECHTS					
R.N.:	RUIMTEOMSCHR.:	B.B.:	G.O.(m²):	V.O.(m³):	B-Comp.:
0,1	ENTREE	V.K.R.	4,9	-	Comp.1
0,2	METERKAST	M.R.	0,4	-	Comp.1
0,3	TOILET	T.R.	1,3	-	Comp.1
0,4	WOONKAMER	V.R.	26,1	26,1	Comp.1
0,5	WOONKEUKEN	V.R.	29,6	29,6	Comp.1
0,6	SLAAPKAMER 1	V.R.	20,9	20,9	Comp.1
0,7	DOUCHE	B.R.	7,7	-	Comp.1
0,8	BIJKEUKEN	V.K.R.	11,5	-	Comp.1
TOTAAL G.O.	(h = 1,5 m1)		102,4		
TOTAAL V.O.	(h = 2,6 m1) (m2)			76,6	
BVO (M2)					122,4
BRUTO BOUWVOLUME (M3)					355,0

V.R.	VERBLIJFSRUIMTE	V.K.R.	VERKEERSRUIMTE
T.R.	TOILETRUIMTE	S.R.	STALLINGSRUIMTE
B.R.	BADRUIMTE	O.P.,C.V.	OPSTELPLAATS C.V.
O.R.	ONBENOEMDE RUIMTE		

VERDIEPING [2900+]: WONING LINKS					
R.N.:	RUIMTEOMSCHR.:	B.B.:	G.O.(m²):	V.O.(m³):	B-Comp.:
1,1	OVERLOOP	V.K.R.	7,4	-	Comp.1
1,2	TOILET	T.R.	1,3	-	Comp.1
1,3	BADKAMER	B.R.	7,2	-	Comp.1
1,4	SLAAPKAMER 2	V.R.	19,2	13,9	Comp.1
1,5	SLAAPKAMER 3	V.R.	12,5	8,9	Comp.1
1,6	SLAAPKAMER 4	V.R.	14,4	11,1	Comp.1
TOTAAL G.O.	(h = 1,5 m1)		62,0		
TOTAAL V.O.	(h = 2,6 m1) (m2)			33,9	
BVO (M2)					80,4
BRUTO BOUWVOLUME (M3)					226,8

V.R.	VERBLIJFSRUIMTE	V.K.R.	VERKEERSRUIMTE
T.R.	TOILETRUIMTE	S.R.	STALLINGSRUIMTE
B.R.	BADRUIMTE	O.P.,C.V.	OPSTELPLAATS C.V.
O.R.	ONBENOEMDE RUIMTE		

VERDIEPING [2900+]: WONING RECHTS					
R.N.:	RUIMTEOMSCHR.:	B.B.:	G.O.(m²):	V.O.(m³):	B-Comp.:
1,1	OVERLOOP	V.K.R.	7,4	-	Comp.1
1,2	TOILET	T.R.	1,3	-	Comp.1
1,3	BADKAMER	B.R.	7,2	-	Comp.1
1,4	SLAAPKAMER 2	V.R.	19,2	13,9	Comp.1
1,5	SLAAPKAMER 3	V.R.	12,5	8,9	Comp.1
1,6	SLAAPKAMER 4	V.R.	14,4	11,1	Comp.1
TOTAAL G.O.	(h = 1,5 m1)		62,0		
TOTAAL V.O.	(h = 2,6 m1) (m2)			33,9	
BVO (M2)					80,4
BRUTO BOUWVOLUME (M3)					226,8


V.R.	VERBLIJFSRUIMTE	V.K.R.	VERKEERSRUIMTE
T.R.	TOILETRUIMTE	S.R.	STALLINGSRUIMTE
B.R.	BADRUIMTE	O.P.,C.V.	OPSTELPLAATS C.V.
O.R.	ONBENOEMDE RUIMTE		

ZOLDER [5800+]: WONING LINKS					
R.N.:	RUIMTEOMSCHR.	B.B.:	G.O.(m²):	V.O.(m³):	B-Comp.:
2.0	ZOLDER	O.R.	5,3	-	Comp.1
TOTAAL G.O.	(h = 1,5 m1)		5,3		
TOTAAL V.O.	(h = 2,6 m1) (m2)			0,0	
BVO (M2)					56,8
BRUTO BOUWVOLUME (M3)					62,5

V.R.	VERBLIJFSRUIMTE	V.K.R.	VERKEERSRUIMTE
T.R.	TOILETRUIMTE	S.R.	STALLINGSRUIMTE
B.R.	BADRUIMTE	O.P.,C.V.	OPSTELPLAATS C.V.
O.R.	ONBENOEMDE RUIMTE		

ZOLDER [5800+]: WONING RECHTS					
R.N.:	RUIMTEOMSCHR.:	B.B.:	G.O.(m²):	V.O.(m³):	B-Comp.:
2.0	ZOLDER	O.R.	5,3	-	Comp.1
TOTAAL G.O.	(h = 1,5 m1)		5,3		
TOTAAL V.O.	(h = 2,6 m1) (m2)			0,0	
BVO (M2)					56,8
BRUTO BOUWVOLUME (M3)					62,5

V.R.	VERBLIJFSRUIMTE	V.K.R.	VERKEERSRUIMTE
T.R.	TOILETRUIMTE	S.R.	STALLINGSRUIMTE
B.R.	BADRUIMTE	O.P.,C.V.	OPSTELPLAATS C.V.
O.R.	ONBENOEMDE RUIMTE		

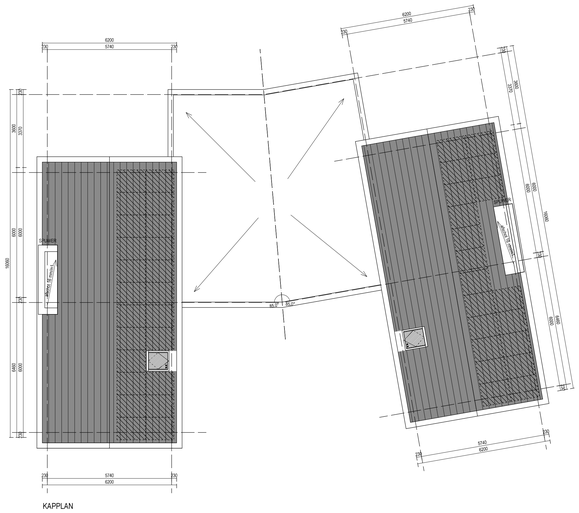


KAPPLAN

RENVOOI:

	lichtpunt in plafond / aan wand
	schakelaar enkel / serie / hotel / kruis
	3-standen schakelaar / meervoudige hotelschakelaar
	wandcontactdoos enkel / dubbel ongeaard
	wandcontactdoos enkel / dubbel geaard
	aansluitpunt 2 fase (230V) / 3 fase (380V)
	w.c.d. mechanische ventilatie 3-standen
	aansluitpunt
	deurbel zwaktestroom drukknop / gong
	intercom met tv-scherm en electr. opener
	schakelaar met timer
	centrale antenne loze leiding / bedraad
	telefoon aansluiting loze leiding / bedraad
	calamiteiten buitenverlichting koppelen aan nooduitgang
	bewegingssensor / tbv verlichting
	rookmelder conform NEN 2555
	aanduiding uitgang / nooduitgang
	tappunt water
	mengkraan (gamituur) / douche kraan
	aansluitpunt gas / water
	afsluiter gas / water / sprinkler
	verwarmingsthermostaat
	verwarmingsthoarm
	centrale verwarming
	close-in boiler elektrisch
	mechanische ventilatieunit
	mechanische ventilatie afvoerrooster
	ventilatierooster / suskast
	leiding (stand/ontluchting)
	sparing onder / boven
	deur met maatvoering
	zelfsluitende deur
	brandwerende deur (x= 30min, xx= 60 min)
	draai-kiepraam
	paniekuitloting cylinderknop / balk

Dit renvooi is een algemeen overzicht van onderdelen die in het werk toegepast zouden kunnen worden!
E-installatie uitvoeren conform richtlijnen NEN1010

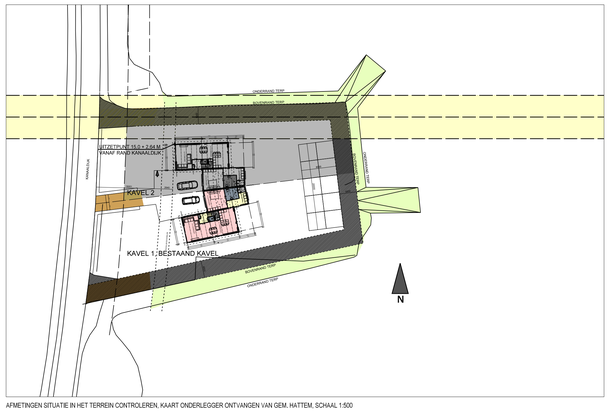

AFMETINGEN SITUATIE IN HET TERREIN CONTROLEREN, KAART ONDERLEGGER ONTVANGEN VAN GEM. HATTEM, SCHAAL 1:500

WIJZIGING D.D. 24-03-2023, DEFINITIEVE KLEUREN GEVELSTEEN, DAKPANNEN, KOZIJNEN
CONSTR. & DIMENSIES VOLGENS OPGAVE STATISCHE BEREKENING 30-05-2022 CONSTRUCTEUR BAARSLAG LEMELERVELD

[redacted]

Project	:	Nieuwbouw gesch.woningen met bijgebouw Kanaaldijk 7, 8051 CA Hattem
Opdrachtgever	:	[redacted]
Onderwerp	:	Vergunningaanvraag, woonhuis L+R, plattegronden, gevels doorsn.

werk nr.	21-1494	
tek nr.	VA-02	
get.	E.K.	31-10-2022
gew.	E.K.	24-03-2023
gew.	E.K.	14-04-2023
schaal	1:100, 1:500	
formaat	A-0	

E.K.

A