

**Renvooi algemeen**

- alle hout-, beton- en staalconstructies volgens constructeur
- maten van bestaande situatie in het werk controleren
- gebruiksfunctie: industrie


bestaande bebouwing

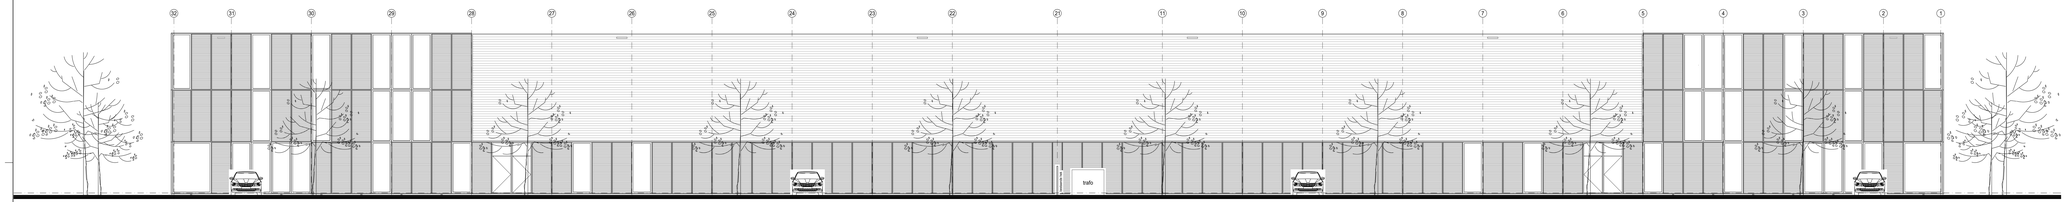


*ZUID-WEST GEVEL*
*bestaand*

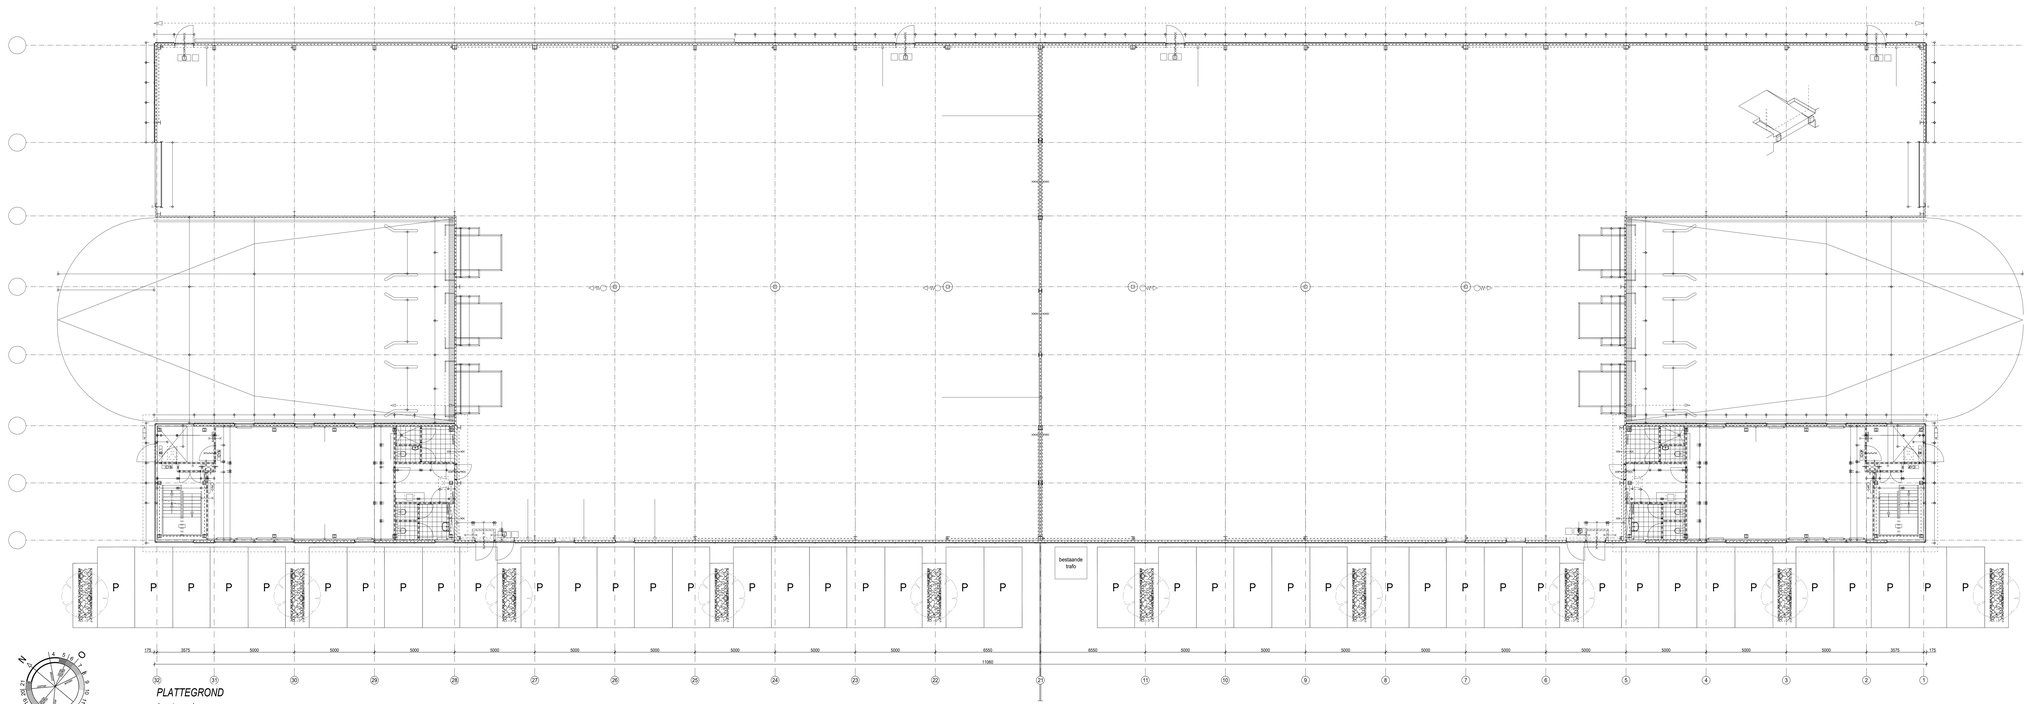


*PLATTEGROND*
*bestaand*

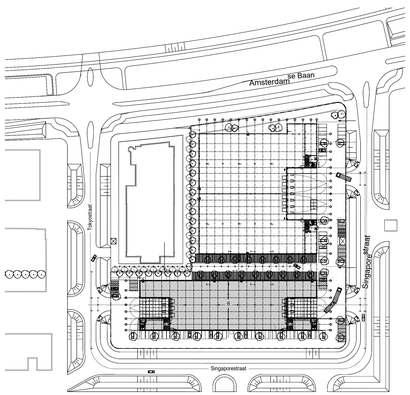


SITUATIE:
kad.bek.gem.: Haarlemmermeer
sectie/nr.: H 10002
schaal: 1:1000
adres: Tokyostraat 6 te Lijnden

MAATVOERING IN HET WERK CONTROLEREN!!

Nieuw te plaatsen CO2 tanks aan de Tokyostraat 6 te Lijnen

AVK BOUWPARTNERS

| | | | |
|---|---|---|---|
| Onderdeel | Bestaande situatie - met gevel, plattegrond & situatie | Datum | 28-03-2025 |
| Opdrachtgever | Oostkracht10<br>Leeuwenburg 115<br>7411 TH Deventer | Gewijzigd | A|<br>B|<br>C|<br>D|<br>E|<br>F|<br>G|<br>H|<br>I| |
| | T<br>M<br>@ | Schaal | 1:100 Formaat A0++ |

Werknummer: BT 25-026 Blad nr.: HT-01

Molenstraat 50b, 7471 CK Goor T 0547 - 273 753
info@avkbouwpartners.nl www.avkbouwpartners.nl
Alle rechten voorbehouden AvK Bouwpartners B.V.