
BIJLAGE 1F bij raadsvoorstel realisatie IKC "de Bunders" (zaaknr. 2265253); SITUATIESCHETS IKC "DE BUNDERS"

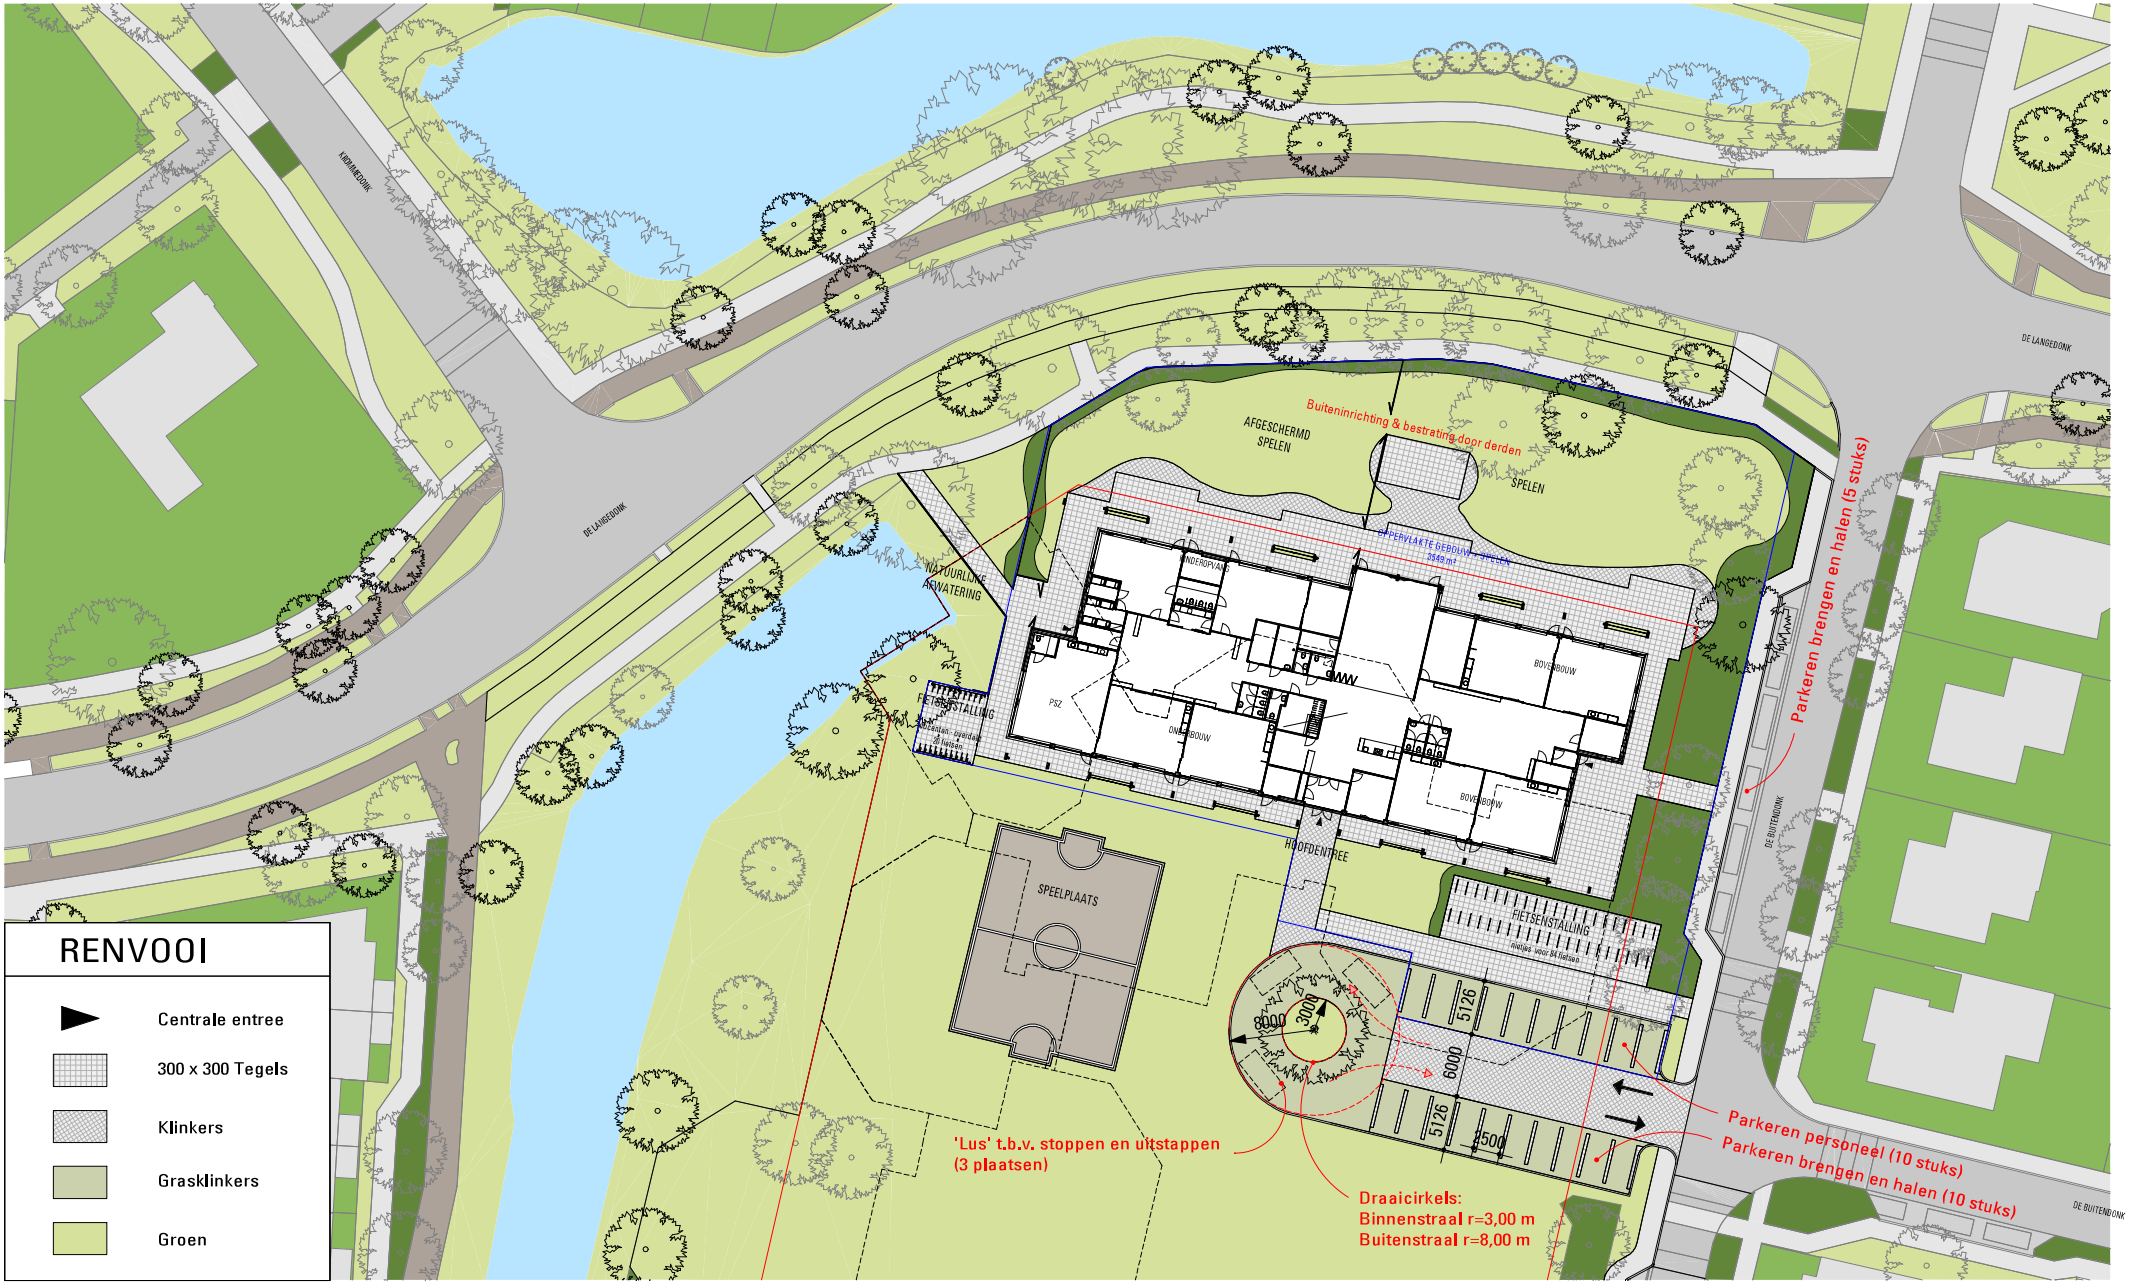

KdV ARCHITECTUUR

02-01-2023

schaal 1:500

IKC de Bunders - Situatie - plattegrond - nieuw

1m 5m 10m 20m

TO-0-04

K:\21\21030 IKC de Bunders\02-Technisch ontwerp\CAD\21030_KDV_R2020_Situatie_TO1.rvt