


plattegrond
gebouw 3



noord-west gevel
gebouw 3

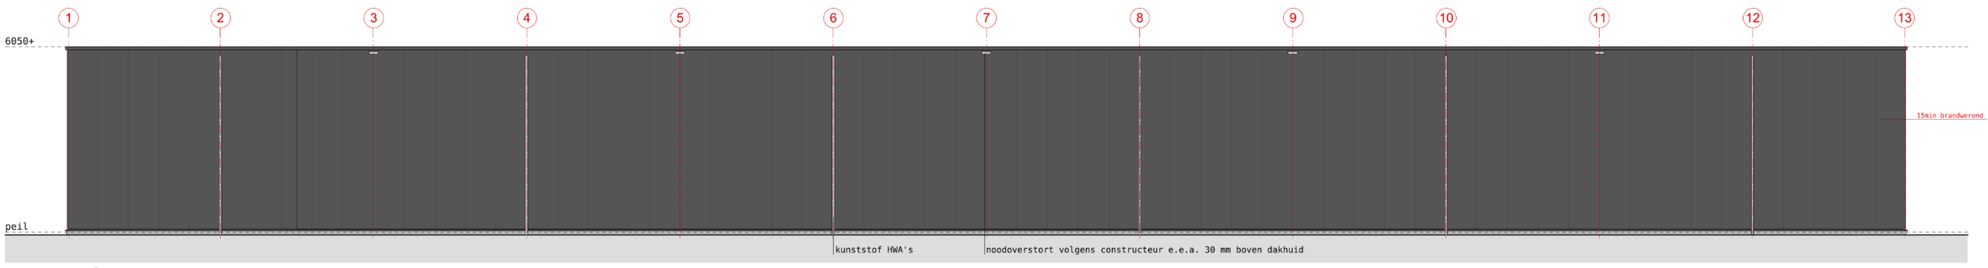


zuid-oost gevel
gebouw 3




zuid-west gevel
gebouw 3


noord-oost gevel
gebouw 3

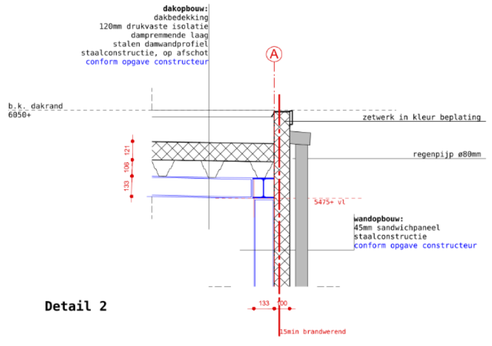

Detail 2

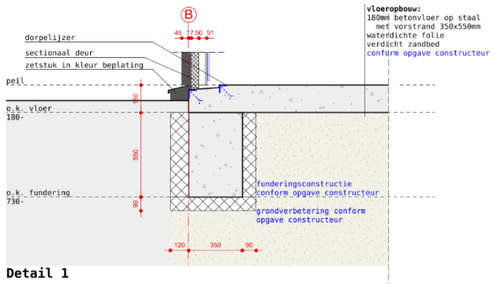

Detail 1

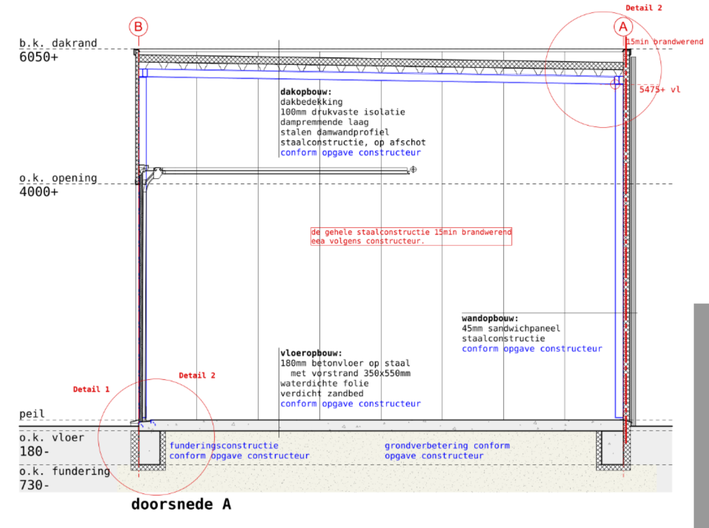

doorsnede A

Electrische installaties volgens NEN-1010.

De toe te passen rookmelders aangesloten te worden volgens NEN-2555.

Meterruimte uitvoeren volgens eisen Nutsbedrijven. Nuts invoer uitvoeren volgens NEN-2768.

Waterinstallatie uitvoeren volgens NEN-1006.

Kozijnen, ramen en deuren uitvoeren met minimaal weerstandsklasse 2 volgens NEN-5096.

Trap naar de 1e verdieping uitvoeren volgens NEN-3509.

Bij toiletten en badkamers de wanden en vloeren uitvoeren conform NEN-2778.

Gaten en kieren, groter dan 10mm, voorzien van RVS-roosters t.b.v. het weren van ratten en muizen.

Isolatie t.b.v. geluidwering uitvoeren volgens NEN-5077.
Minimale geluidsisolatie tussen verblijfsruimten:
- luchtgeluidsisolatie min. 32dB
- Contactgeluidsisolatie max. 79dB
nvt als de verblijfsruimten verbonden zijn middels een deur.

Boven kozijnen bij opgaand metselwerk draka-vinyl o.g. kunststof slabben en open stootvoegen h.o.h. ca. 1000mm toepassen, en naden tussen isolatie afschuimen.

Bij zichtwerk het bladlood patineren met patineerolie fabrikaat Uzimet o.g.

Detaillering kozijnen conform opgave leverancier. Opstand onderdorpels max. 20mm + afgewerkte vloer e.e.a. conform bouwbesluit.

Kozijnen indien nodig aan onder- en bovenzijde voorzien van de benodigde waterslagen, druiprand 20mm voor voorzijde kozijn cq. gevelbekleding.

Leidingen, leidingverloop, afmeting(en) en positie aansluitpunt(en) conform nadere opgave installateur.

Afvoervoorzieningen voor het afvoeren van afvalwater, fecaliën en hemelwaterafvoeren dienen te worden uitgevoerd volgens NEN-3215, het systeem dient lucht- en waterdicht te zijn.

BENG, ventilatie- en daglichtberekening volgens berekeningen adviseur.

De inrichting van de voorziening voor de toevoer van verse lucht en de afvoer van binnenlucht volgens NEN-1087.
Luchttoevoer van vertrekken onderling d.m.v. 20mm (100cm²) ruimte onder de binnendeuren. Deuren van toiletten en badruimte 20mm vrijhouden van onderdorpel.

De toevoer van verse lucht veroorzaakt in de leefzone van een verblijfsgebied voor verblijven van mensen een volgens NEN-1087 bepaalde luchtsnelheid die niet groter is dan 0,2 m/s.

Volgens NEN-2686 bepaalde luchtvolumestroom van het totaal aan verblijfsgebieden, toiletruimten en badruimten van een gebruiksfunctie is niet groter dan 0,2 m/s.

PV panelen: hoeveelheid, fabrikaat, type en opstelling conform opgave adviseur.

Op de tekening vermelde constructies zijn aannames. Constructies conform opgave berekening en tekening constructeur.

Op de tekening vermelde HWA's zijn aannames. HWA's conform opgave berekening installateur of aannemer.

△ = handblusser

werk

bedrijfsverzamelgebouwen
Industrieweg
te Appelscha

27-09-2024

werk nr.
2023154


blad nr.
B-01.4

schaal
1:50 1:100


formaat
A1

onderwerp
bestektekening
gebouw 3
detail 1-2



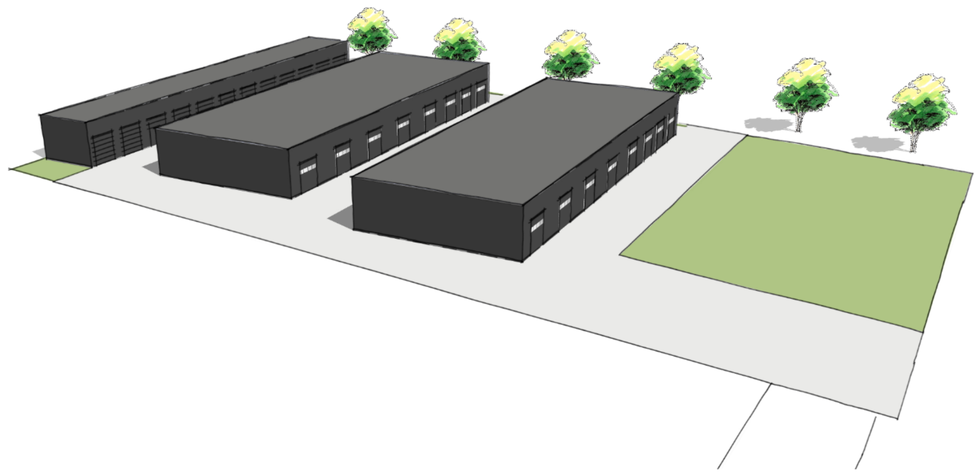

perspectieven
(indicatief)

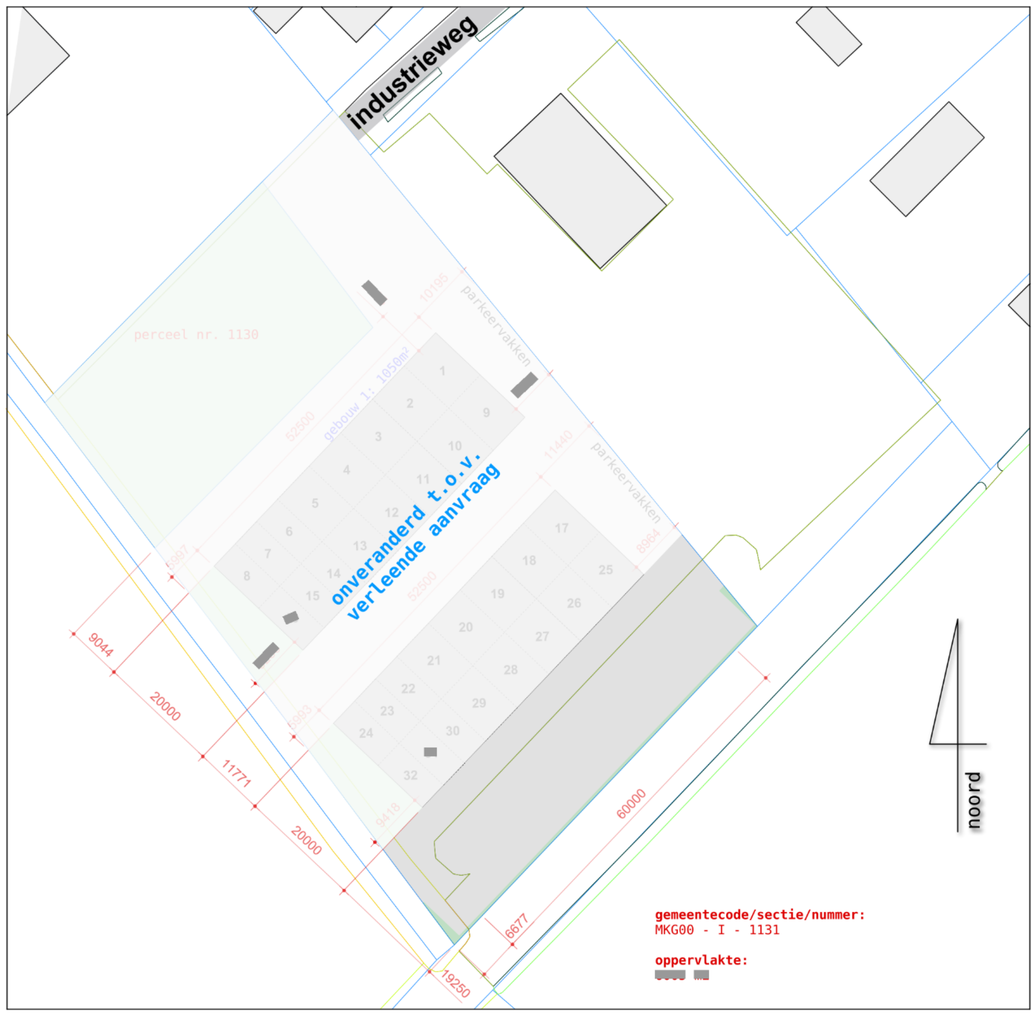


gemeentecode/sectie/nummer:
MKG00 - I - 1131

oppervlakte:
[redacted] m²

situatie
bestaand

ten opzichte van al verleende vergunning,
is enkel gebouw 3 gewijzigd (zoals te zien op blad B-01.2)
tevens is ook de positie van gebouw 2 is gewijzigd

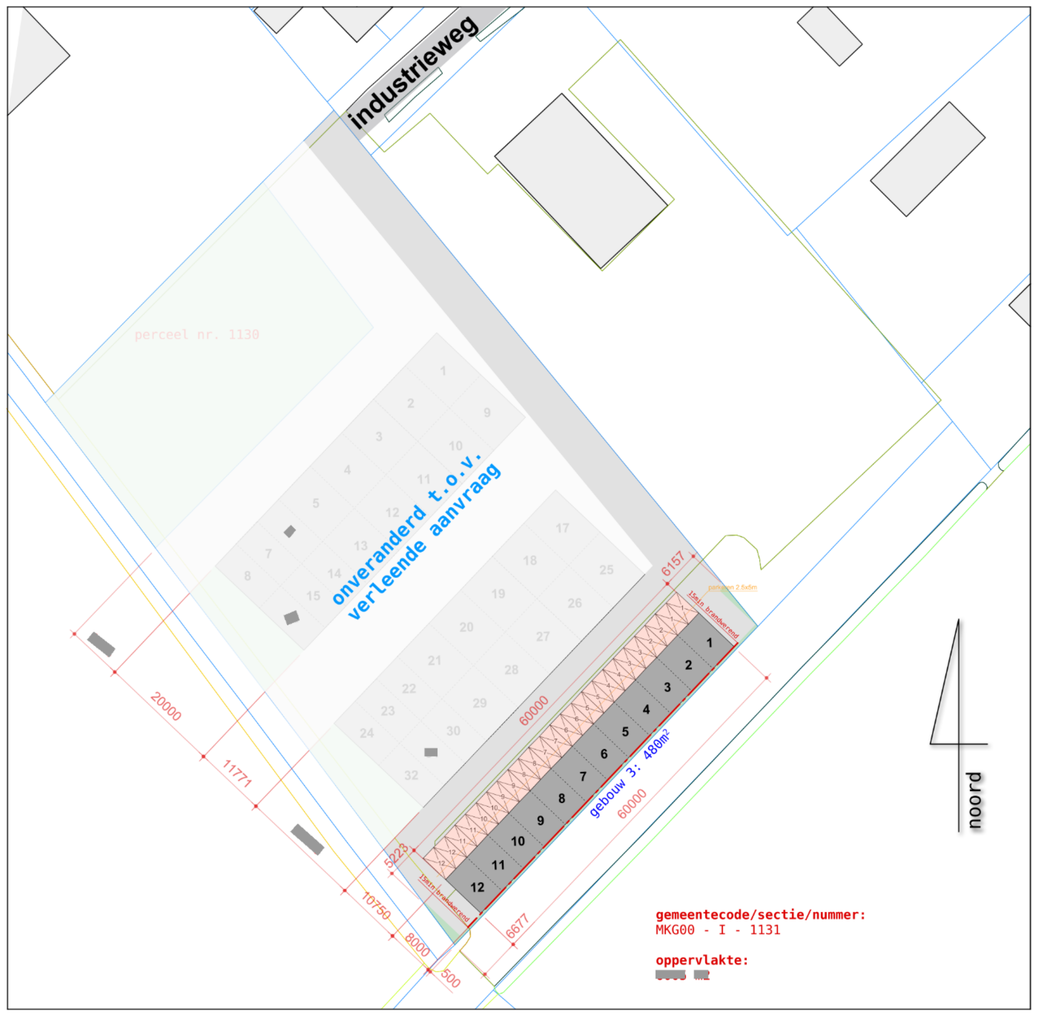

gemeentecode/sectie/nummer:
MKG00 - I - 1131

oppervlakte:
[redacted] m²

situatie
nieuw

ten opzichte van al verleende vergunning,
is enkel gebouw 3 gewijzigd (zoals te zien op blad B-01.2)
tevens is ook de positie van gebouw 2 is gewijzigd

werk nr.
2023154

blad nr.
B-02.4

schaal
1:500 1:100

formaat
[redacted]

onderwerp
situatie
oud & nieuw