

situatietekening schaal 1:1000

SITUATIE

Markt 11, Simpelveld

Kadastraal nummer: SPV00 - sectie B, 2841, 3270, 3272, 3507
Kadastrale gemeente: Simpelveld

Grootte kadastraal perceel: ? m²

Peil 0.000 [mm] = 138.500 + NAP [mm]

Projectpeil = b.k. afgew. vloer begane grond = 0.000

0 1m 2m 5m 10m

schaal 1:100

OVERZICHT:

basis

verdieping	aantal (st.)
laag 00:	7
laag 01:	9
laag 02:	9
laag 03:	1
totaal:	**26**

PLATTEGROND - begane grond
nieuw

ALLE MATEN EN PEILMATEN IN HET WERK TE BEPALEN / CONTROLEREN CONFORM BESTAAND
ALLE AANSLUITINGEN OP DE HERBESTEMMING IN TE METEN / CONTROLEREN


onderwerp
Plattegrond nieuw, begane grond

project
Herontwikkeling Markt 11, Simpelveld

Opdrachtgever
Suyderland Venrade B.V.
Winkelstraat 209, 3311BV, Dordrecht

projectnummer 21011
Voorontwerp
blad P.00
Formaat A0

ARCHITECTENZAAK
Wilhelminaplein 25, 6411 KW Heerlen
telefoon +31(0) 45 700 97 14
email info@architectenzaak.eu

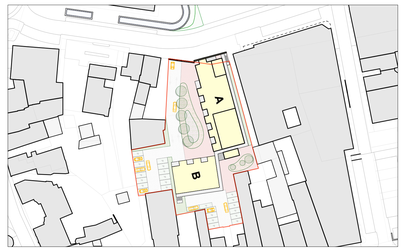

situatietekening schaal 1:1000

SITUATIE

Markt 11, Simpelveld

Kadastraal nummer: SPV00 - sectie B, 2841, 3270, 3272, 3507
Kadastrale gemeente: Simpelveld

Grootte kadastraal perceel: ? m²

Peil 0.000 [mm] = 138.500 + NAP [mm]

Projectpeil = b.k. afgew. vloer begane grond = 0.000

0 1m 2m 5m 10m

schaal 1:100

OVERZICHT:

basis

verdieping	aantal (st.)
laag 00:	7
laag 01:	9
laag 02:	9
laag 03:	1
totaal:	**26**

01.09
type B
BVO:102,3m²
GO:88,3m²

01.08
type A
BVO:97,7m²
GO:82,4m²

01.07
type A
BVO:97,7m²
GO:82,4m²

01.06
type A
BVO:97,7m²
GO:82,4m²

01.05
type A
BVO:97,7m²
GO:82,4m²

01.04
type A'
BVO:101,4m²
GO:82,4m²

01.03
type A'
BVO:101,4m²
GO:82,4m²

01.02
type A
BVO:97,7m²
GO:82,4m²

01.01
type A'
BVO:101,4m²
GO:82,4m²

PLATTEGROND - 1e verdieping
nieuw

ALLE MATEN EN PEILMATEN IN HET WERK TE BEPALEN / CONTROLEREN CONFORM BESTAAND
ALLE AANSLUITINGEN OP DE HERBESTEMMING IN TE METEN / CONTROLEREN

onderwerp
Plattegrond nieuw, 1e verdieping

project
Herontwikkeling Markt 11, Simpelveld

c	g
b	f
a	e
datum **02-05-2022**	d
schaal 1:100	

Opdrachtgever
Suyderland Venrade B.V.
Wijnerstaat 209, 3311RH, Dordrecht


projectnummer 21011

Voorontwerp

blad P.01

Formaat A0

ARCHITECTENZAAK
Wilhelminaplein 25, 6411 KW Heerlen
telefoon +31(0) 45 700 97 14
email info@architectenzaak.eu

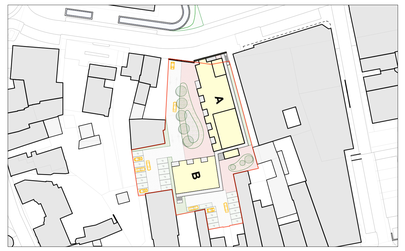

situatietekening schaal 1:1000

SITUATIE

Markt 11, Simpelveld

Kadastraal nummer: SPV00 - sectie B, 2841, 3270, 3272, 3507
Kadastrale gemeente: Simpelveld

Grootte kadastraal perceel: ? m²

Peil 0.000 [mm] = 138.500 + NAP [mm]

Projectpeil = b.k. afgew. vloer begane grond = 0.000

0 1m 2m 5m 10m

schaal 1:100

OVERZICHT:

basis

verdieping	aantal (st.)
laag 00:	7
laag 01:	9
laag 02:	9
laag 03:	1
totaal:	**26**



PLATTEGROND - 2e verdieping
nieuw

ALLE MATEN EN PEILMATEN IN HET WERK TE BEPALEN / CONTROLEREN CONFORM BESTAAND
ALLE AANSLUITINGEN OP DE HERBESTEMMING IN TE METEN / CONTROLEREN

onderwerp
Plattegrond nieuw, 2e verdieping


project
Herontwikkeling Markt 11, Simpelveld

c | g
b | f
a | e
datum **02-05-2022** | d
schaal 1:100

Opdrachtgever
Suyderland Venrade B.V.
Wijnstraat 209, 3311BV, Dordrecht

projectnummer 21011
Voorontwerp
blad P.02
Formaat A0

AAA ARCHITECTENZAAK
Wilhelminaplein 25, 6411 KW Heerlen
telefoon +31(0) 45 700 97 14
email info@architectenzaak.eu

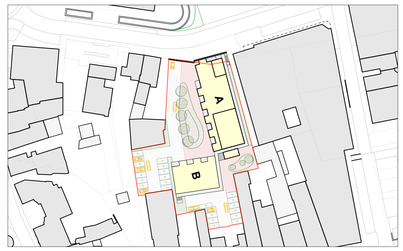

situatietekening schaal 1:1000

SITUATIE

Markt 11, Simpelveld

Kadastraal nummer: SPV00 - sectie B, 2841, 3270, 3272, 3507
Kadastrale gemeente: Simpelveld

Grootte kadastraal perceel: ? m²

Peil 0.000 [mm] = 138.500 + NAP [mm]

Projectpeil = b.k. afgew. vloer begane grond = 0.000

0 1m 2m 5m 10m

schaal 1:100

OVERZICHT:

basis

verdieping	aantal (st.)
laag 00:	7
laag 01:	9
laag 02:	9
laag 03:	1
totaal:	**26**

PLATTEGROND - 3e verdieping
nieuw

ALLE MATEN EN PEILMATEN IN HET WERK TE BEPALEN / CONTROLEREN CONFORM BESTAAND
ALLE AANSLUITINGEN OP DE HERBESTEMMING IN TE METEN / CONTROLEREN

onderwerp
Plattegrond nieuw, 3e verdieping


project
Herontwikkeling Markt 11, Simpelveld

c | g
b | f
a | e
datum **02-05-2022** | d
schaal 1:100

Opdrachtgever
Suyderland Venrade B.V.
Wijnstraat 209, 3311BV, Dordrecht

projectnummer 21011
Voorontwerp
blad P.03
Formaat A0

ARCHITECTENZAAK
Wilhelminapiein 25, 6411 KW Heerlen
telefoon +31(0) 45 700 97 14
email info@architectenzaak.eu

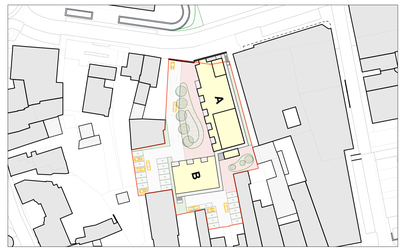

situatietekening schaal 1:1000

SITUATIE

Markt 11, Simpelveld

Kadastraal nummer: SPV00 - sectie B, 2841, 3270, 3272, 3507
Kadastrale gemeente: Simpelveld

Grootte kadastraal perceel: ? m²

Peil 0.000 [mm] = 138.500 + NAP [mm]

Projectpeil = b.k. afgew. vloer begane grond = 0.000

0 1m 2m 5m 10m

schaal 1:100

OVERZICHT:

basis

verdieping	aantal (st.)
laag 00:	7
laag 01:	9
laag 02:	9
laag 03:	1
totaal:	**26**

PLATTEGROND - dakaanzicht
nieuw

ALLE MATEN EN PEILMATEN IN HET WERK TE BEPALEN / CONTROLEREN CONFORM BESTAAND
ALLE AANSLUITINGEN OP DE HERBESTEMMING IN TE METEN / CONTROLEREN

onderwerp
Plattegrond nieuw, dakaanzicht


project
Herontwikkeling Markt 11, Simpelveld

c	g
b	f
a	e
datum **02-05-2022**	d
schaal 1:100	

Opdrachtgever
Suyderland Venrade B.V.
Wijnstraat 209, 3311BV, Dordrecht

projectnummer 21011
Voorontwerp
blad P.04
Formaat A0

ARCHITECTENZAAK
Wilhelminapiein 25, 6411 KW Heerlen
telefoon +31(0) 45 700 97 14
email info@architectenzaak.eu

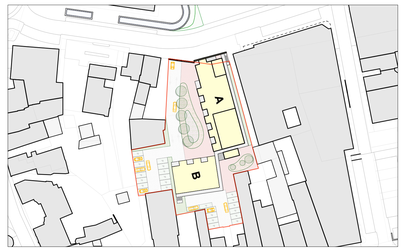

situatietekening schaal 1:1000

SITUATIE

Markt 11, Simpelveld

Kadastraal nummer: SPV00 - sectie B, 2841, 3270, 3272, 3507
Kadastrale gemeente: Simpelveld


Grootte kadastraal perceel: ? m²

Peil 0.000 [mm] = 138.500 + NAP [mm]

Projectpeil = b.k. afgew. vloer begane grond = 0.000



schaal 1:100

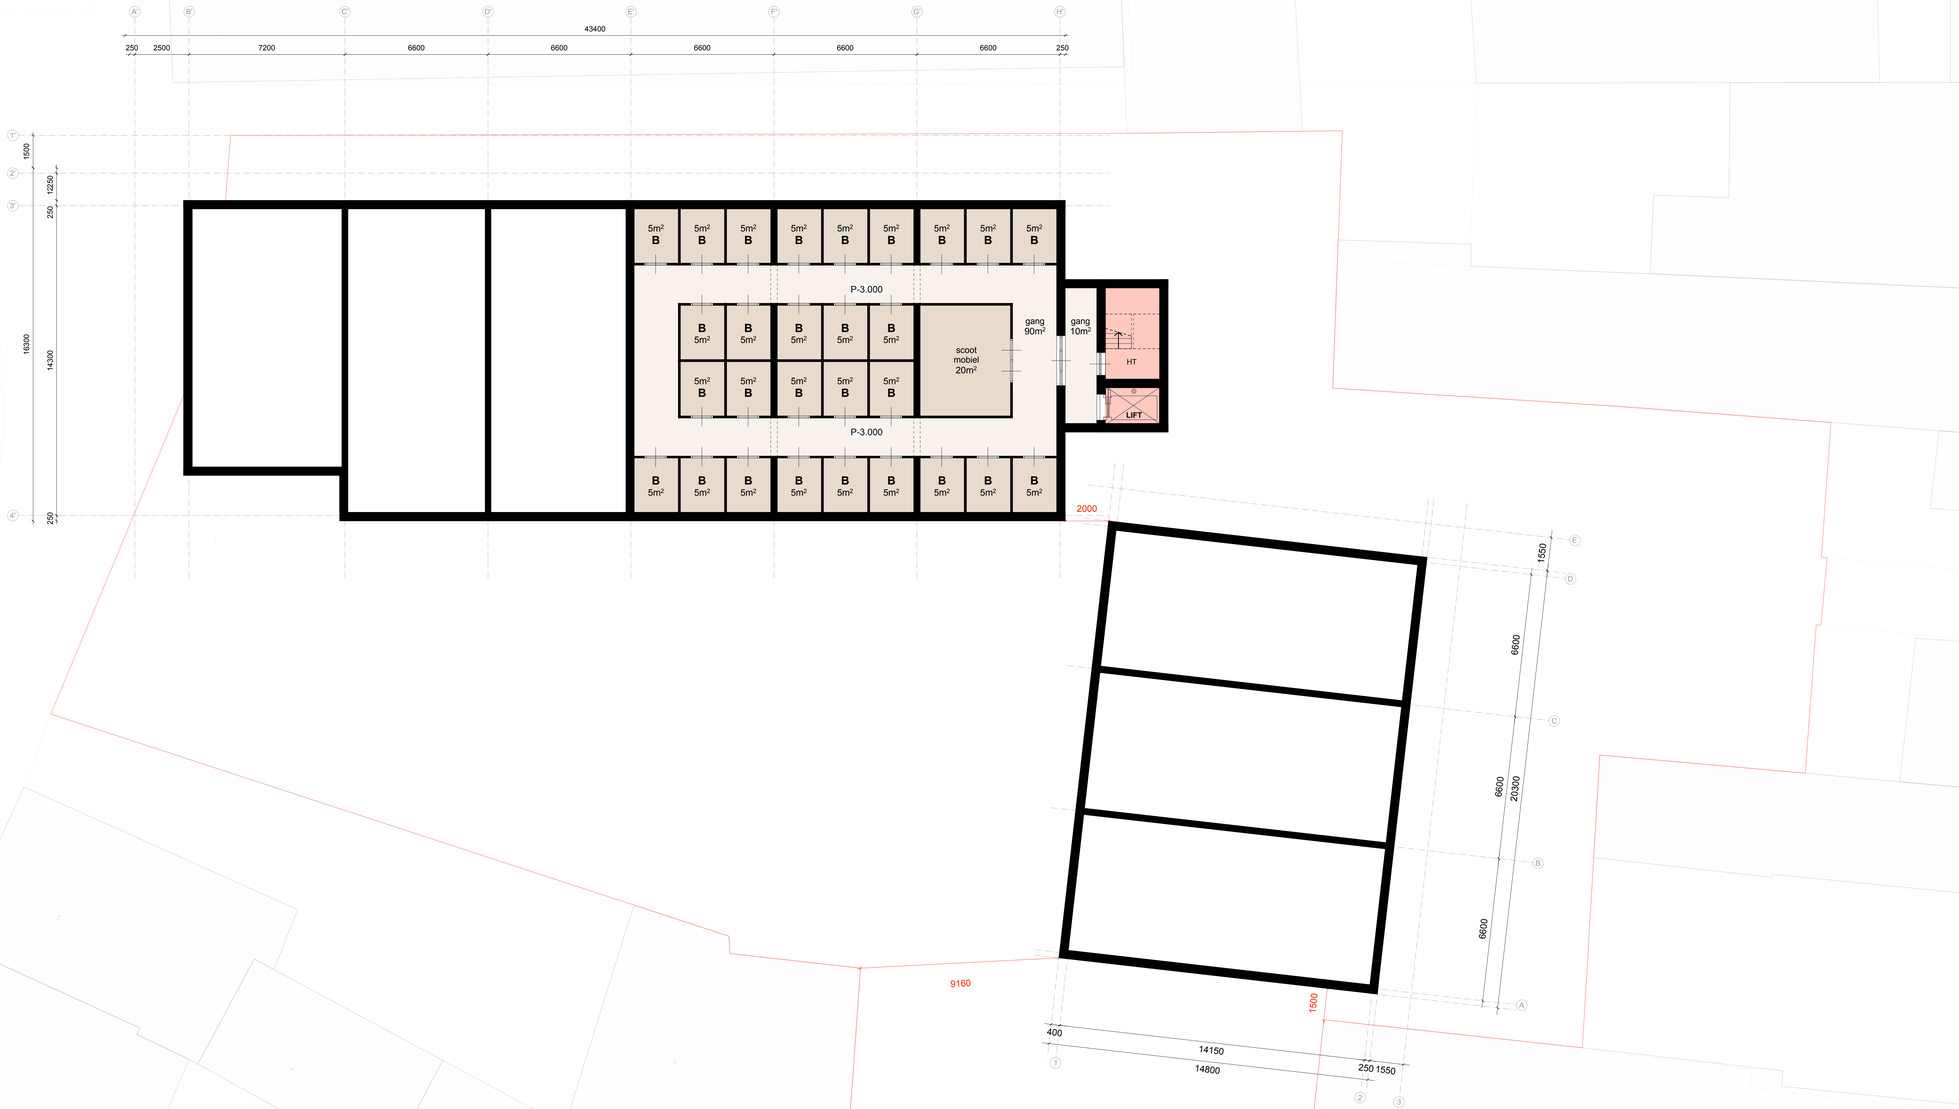

OVERZICHT:

basis

verdieping	aantal (st.)
laag 00:	7
laag 01:	9
laag 02:	9
laag 03:	1
totaal:	**26**

PLATTEGROND - kelderverdieping
nieuw

ALLE MATEN EN PEILMATEN IN HET WERK TE BEPALEN / CONTROLEREN CONFORM BESTAAND
ALLE AANSLUITINGEN OP DE HERBESTEMMING IN TE METEN / CONTROLEREN

onderwerp
Plattegrond nieuw, kelderverdieping

project
Herontwikkeling Markt 11, Simpelveld

c		g	
b		f	
a		e	
datum	**02-05-2022**	d	
schaal	1:100		

Opdrachtgever
Suyderland Venrade B.V.
Wijnstraat 209, 3311BV, Dordrecht

projectnummer 21011
Voorontwerp
blad P.-01
Formaat A0

AAA
ARCHITECTENZAAK
Wilhelminaplein 25, 6411 KW Heerlen
telefoon +31(0) 45 700 97 14
email info@architectenzaak.eu