


Alle maten in het werk te controleren

				GET:	**PROJECT:** Regulierenring 22, 3981 LB Bunnik		**OPDRACHTGEVER:** Centraal Orgaan opvang asielzoekers (COA), Rijnstraat 8, 2515 XP Den Haag
				DATUM:	**ONDERDEEL:** plattegronden, begane grond, nieuwe toestand		BBA BOUWKUNDIGE BEGELEIDINGS ADVIESGROEP
					TEKENINGNR: VO22-2101	**FORMAAT:** A1L	
					PROJECTNR: 2427	**SCHAAL:** 1:100	Postbus 120, 1940 AC Beverwijk, **E** bba@bba-bv.nl, **I** www.bba-bv.nl
04	03	02	01	WIJZ:	**FASE:** VO	**D.D.:** 17-10-2024	De Trompet 1990, 1967 DB Heemskerk, **T** 0251-24 22 47, **F** 0251-24 81 27
					STATUS: DEF	**GETEKEND:** VB	

CAD-tekening, geen handmatige wijziging toegestaan

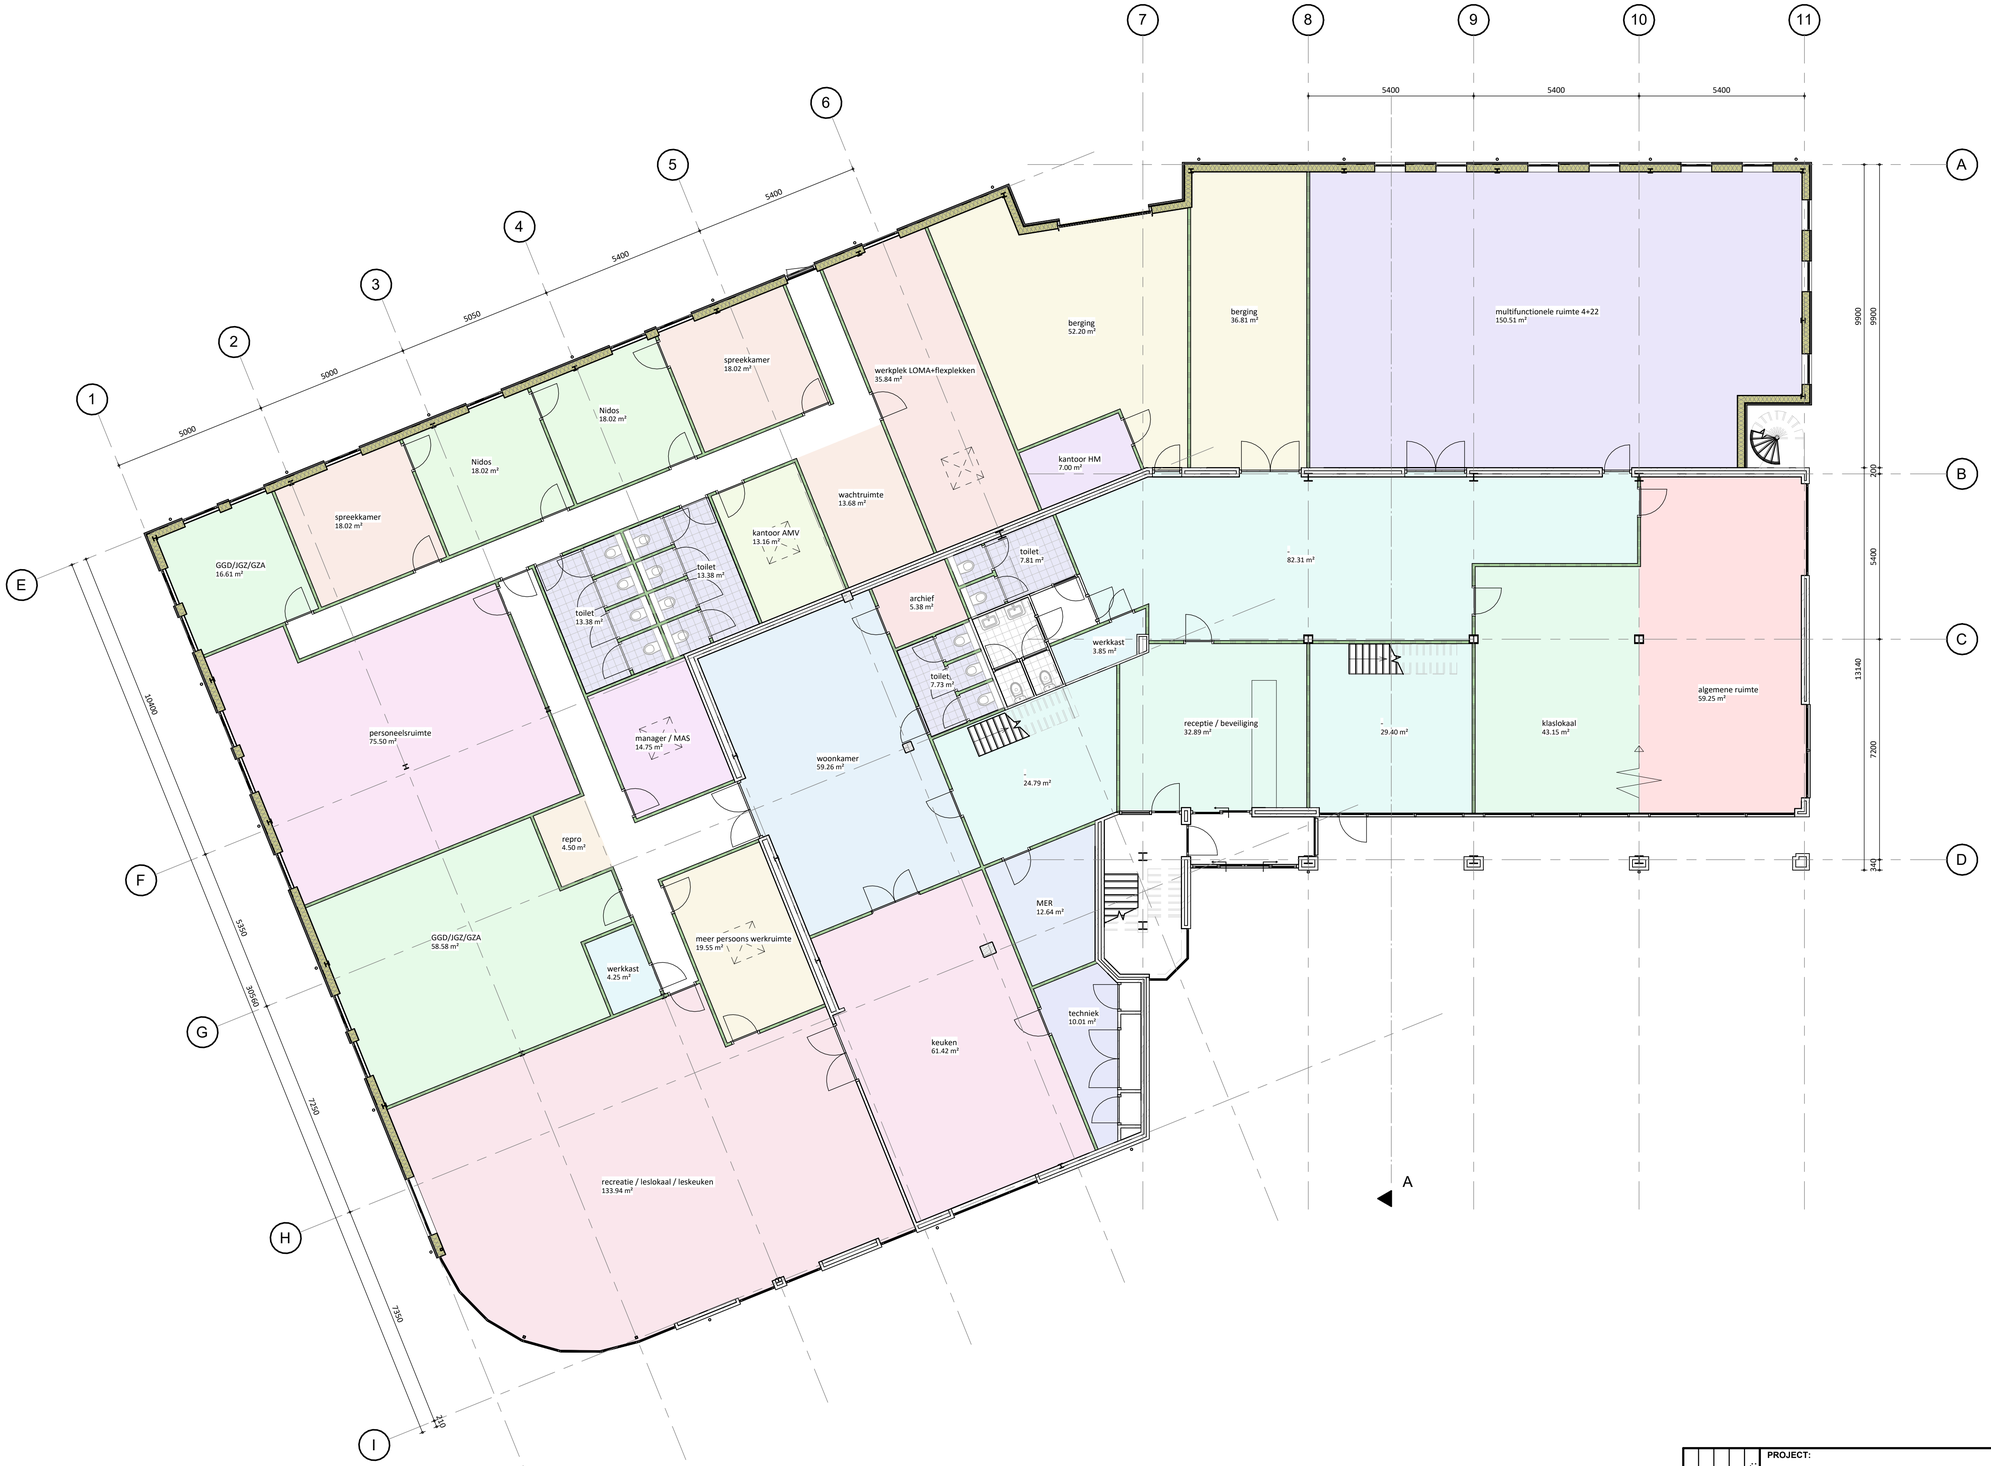

Alle maten in het werk te controleren

WIJZ.	04						
	03						
	02						
	01						
DATUM:							
GET.:							

PROJECT:
Regulierenring 22
3981 LB Bunnik

ONDERDEEL:
plattegronden
1e verdieping
nieuwe toestand

TEKENINGNR: VO22-2102
FORMAAT: A1L
PROJECTNR: 2427
SCHAAL: 1:100
FASE: VO
D.D.: 17-10-2024
STATUS: DEF
GETEKEND: VB

OPDRACHTGEVER:
Centraal Orgaan opvang asielzoekers (COA)
Rijnstraat 8
2515 XP Den Haag

BBA BOUWKUNDIGE BEGELEIDINGS ADVIESGROEP
Postbus 120
1940 AC Beverwijk
E bba@bba-bv.nl
I www.bba-bv.nl
De Trompet 1990
1967 DB Heemskerk
T 0251-24 22 47
F 0251-24 81 27


CAD-tekening, geen handmatige wijziging toegestaan



Alle maten in het werk te controleren

GET:	**PROJECT:** Regulierenring 22, 3981 LB Bunnik			**OPDRACHTGEVER:** Centraal Orgaan opvang asielzoekers (COA), Rijnstraat 8, 2515 XP Den Haag	
DATUM:	**ONDERDEEL:** plattegronden 2e verdieping nieuwe toestand			BBA BOUWKUNDIGE BEGELEIDINGS ADVIESGROEP	
	TEKENINGNR: VO22-2103	**FORMAAT:**	A1L		
	PROJECTNR: 2427	**SCHAAL:**	1:100		
WIJZ: 04 03 02 01	**FASE:** VO	**D.D.:**	17-10-2024	Postbus 120, 1940 AC Beverwijk / De Trompet 1990, 1967 DB Heemskerk	
	STATUS: DEF	**GETEKEND:**	VB	**E** bba@bba-bv.nl **T** 0251-24 22 47 **I** www.bba-bv.nl **F** 0251-24 81 27	


CAD-tekening, geen handmatige wijziging toegestaan

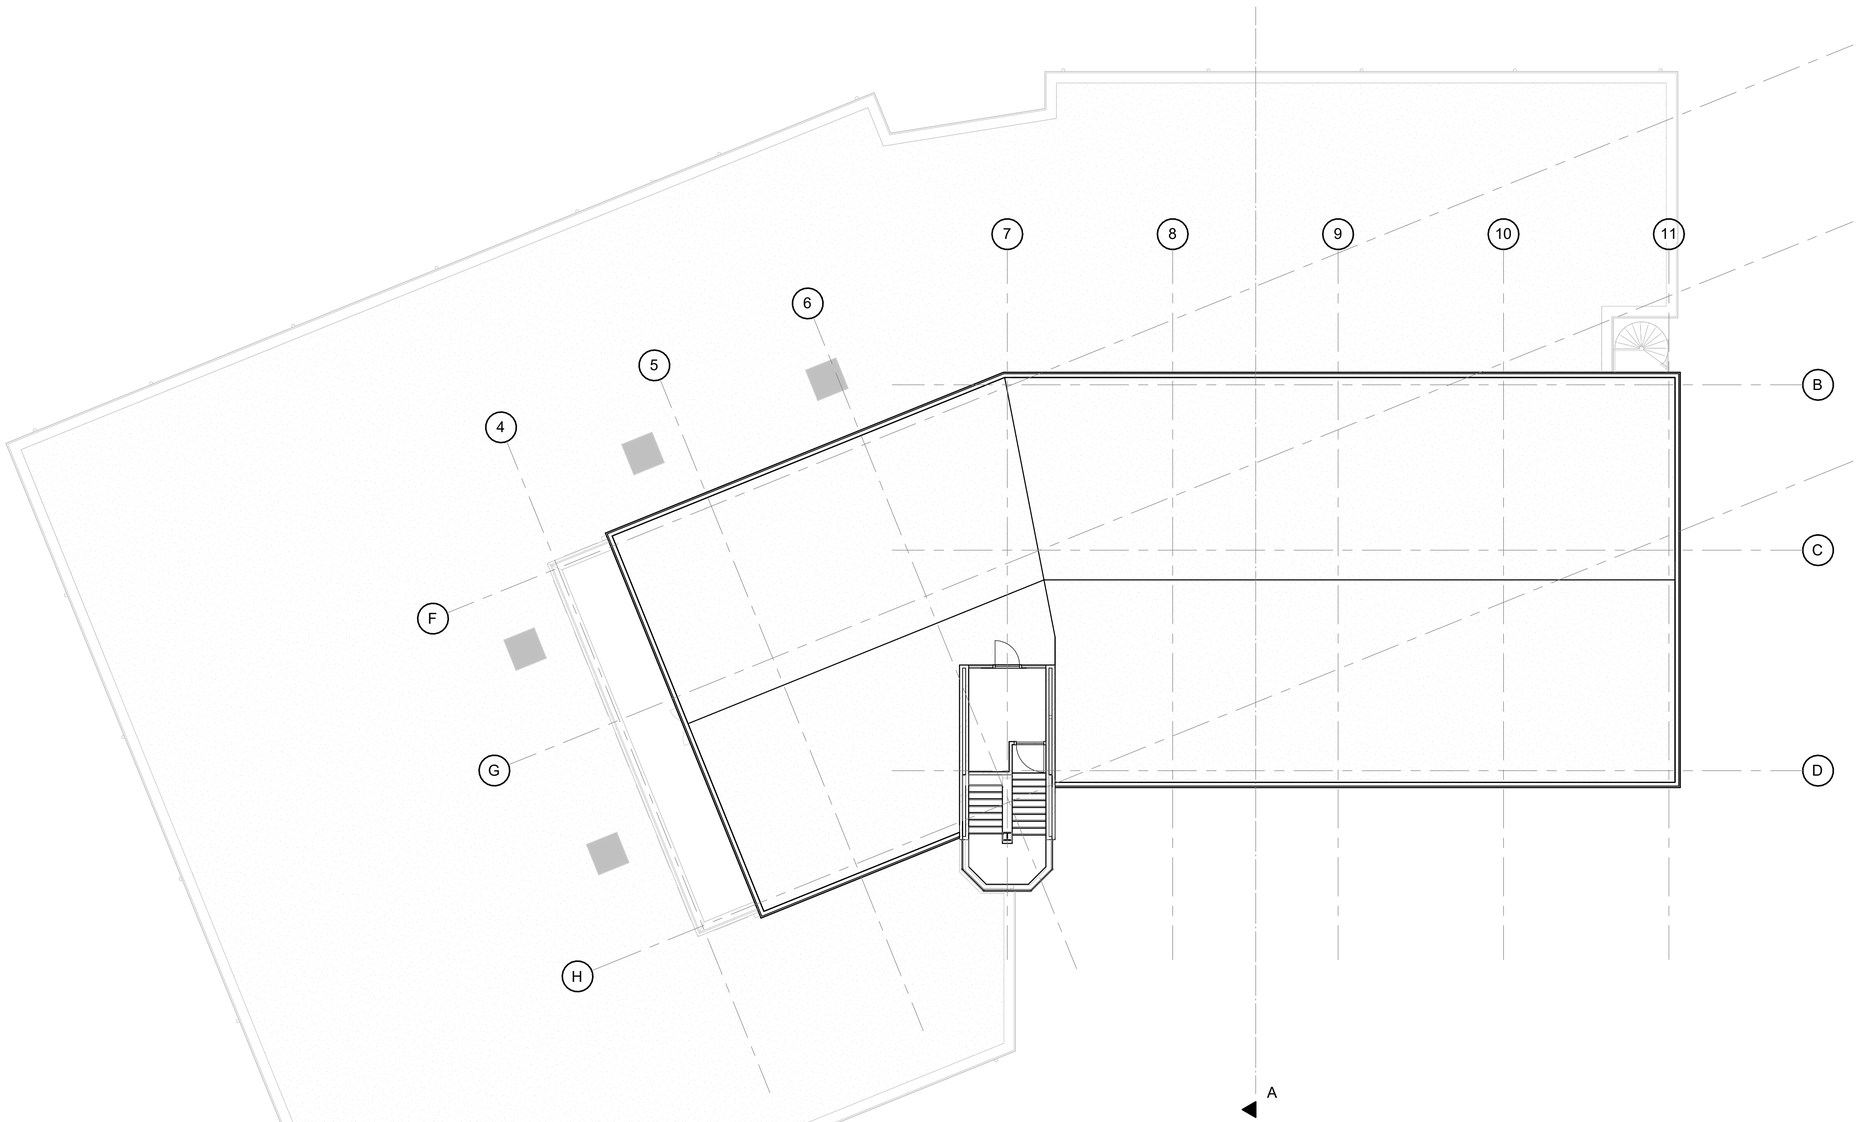

Alle maten in het werk te controleren

WIJZ.: 04 03 02 01	DATUM:	GET:	**PROJECT:** Regulierenring 22, 3981 LB Bunnik		**OPDRACHTGEVER:** Centraal Orgaan opvang asielzoekers (COA), Rijnstraat 8, 2515 XP Den Haag		CAD-tekening, geen handmatige wijziging toegestaan
			ONDERDEEL: plattegronden, 3e verdieping, nieuwe toestand		BBA BOUWKUNDIGE BEGELEIDINGS ADVIESGROEP		
			TEKENINGNR: VO22-2104	**FORMAAT:** A1L			
			PROJECTNR: 2427	**SCHAAL:** 1:100			
			FASE: VO	**D.D.:** 17-10-2024			
			STATUS: DEF	**GETEKEND:** VB			

Postbus 120, 1940 AC Beverwijk
E bba@bba-bv.nl
I www.bba-bv.nl
De Trompet 1990, 1967 DB Heemskerk
T 0251-24 22 47
F 0251-24 81 27

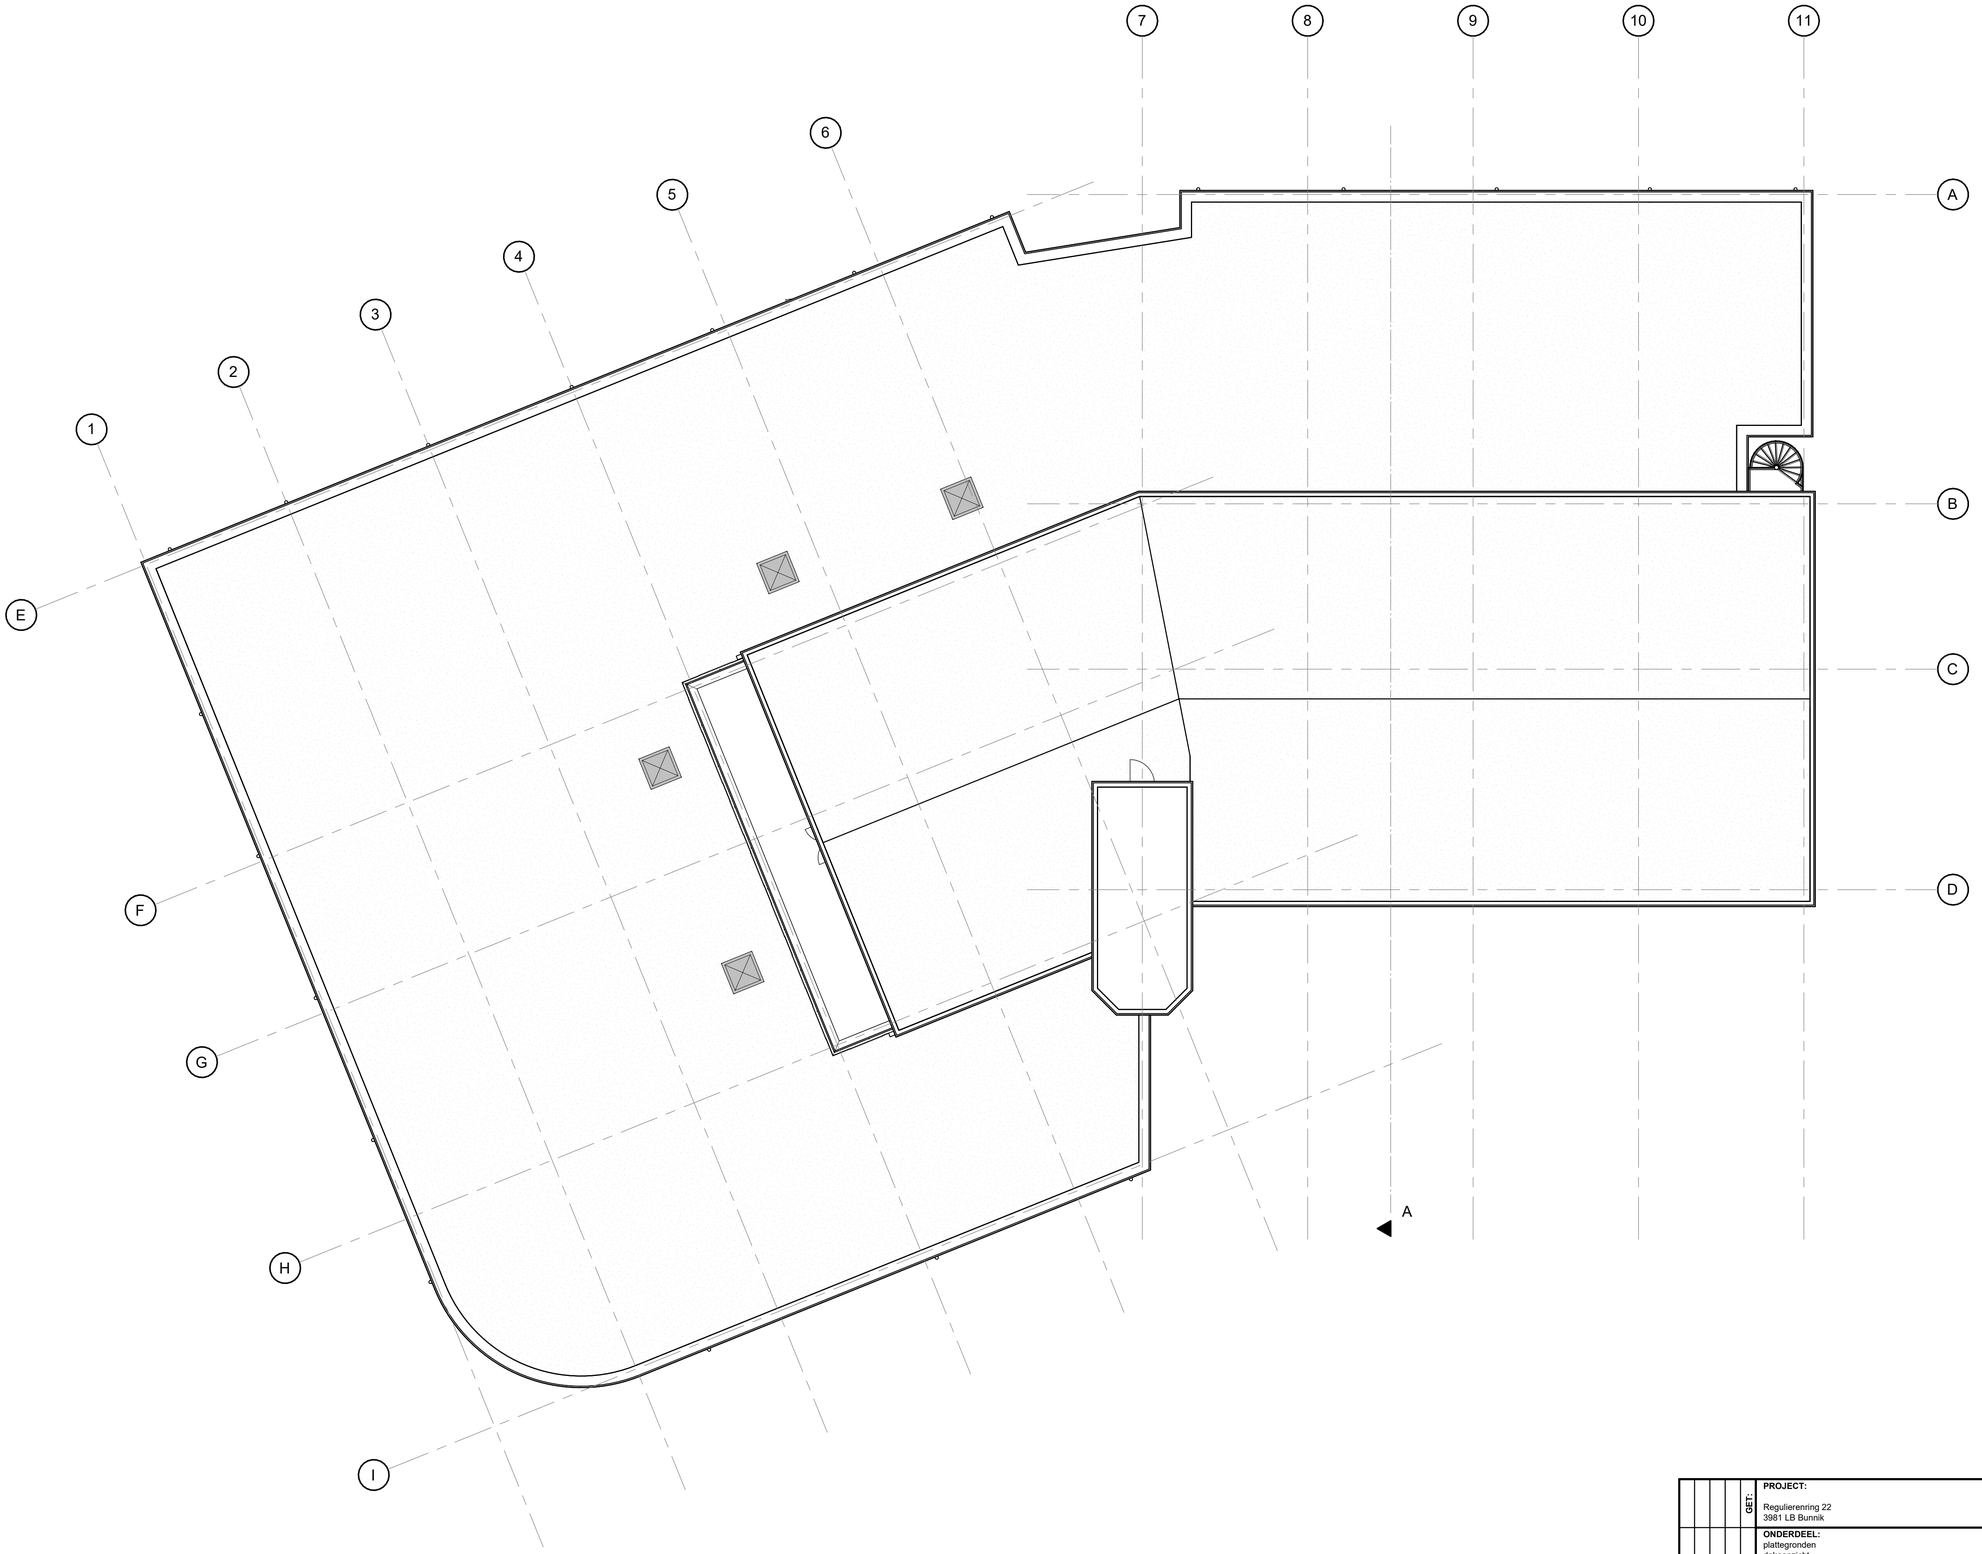

Alle maten in het werk te controleren

GET:	**PROJECT:** Regulierenring 22 3981 LB Bunnik			**OPDRACHTGEVER:** Centraal Orgaan opvang asielzoekers (COA) Rijnstraat 8 2515 XP Den Haag			
DATUM:	**ONDERDEEL:** plattegronden dakaanzicht nieuwe toestand			BBA BOUWKUNDIGE BEGELEIDINGS ADVIESGROEP			
	TEKENINGNR: VO22-2105	**FORMAAT:**	A1L				
	PROJECTNR: 2427	**SCHAAL:**	1:100				
WIJZ: 01 02 03 04	**FASE:** VO	**D.D.:**	17-10-2024	Postbus 120 1940 AC Beverwijk **E** bba@bba-bv.nl **I** www.bba-bv.nl	De Trompet 1990 1967 DB Heemskerk **T** 0251-24 22 47 **F** 0251-24 81 27		
	STATUS: DEF	**GETEKEND:**	VB				

CAD-tekening, geen handmatige wijziging toegestaan