

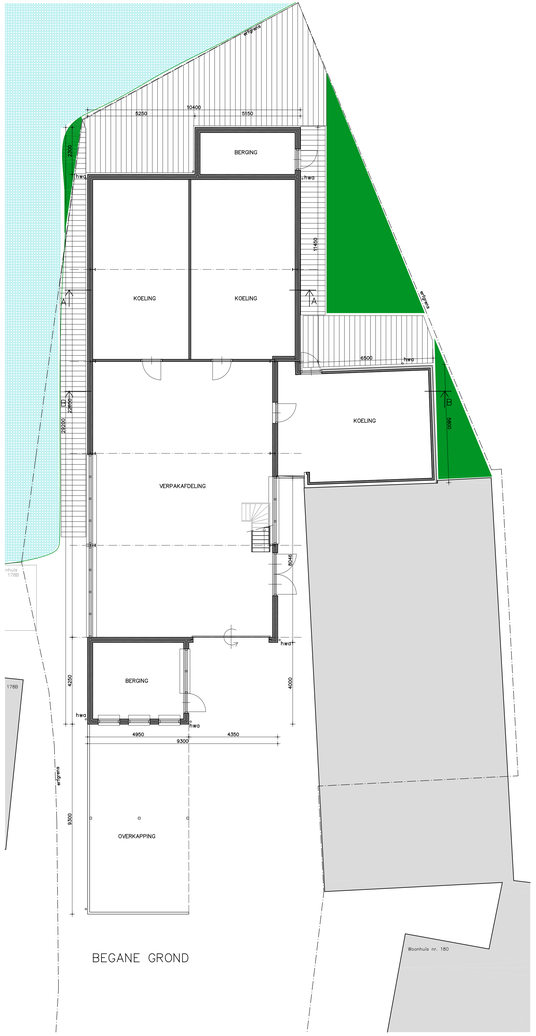


BEGANE GROND

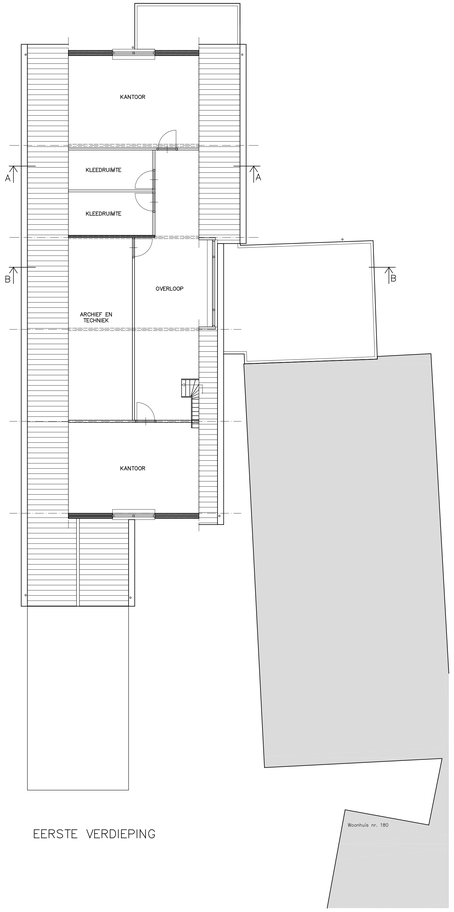

EERSTE VERDIEPING

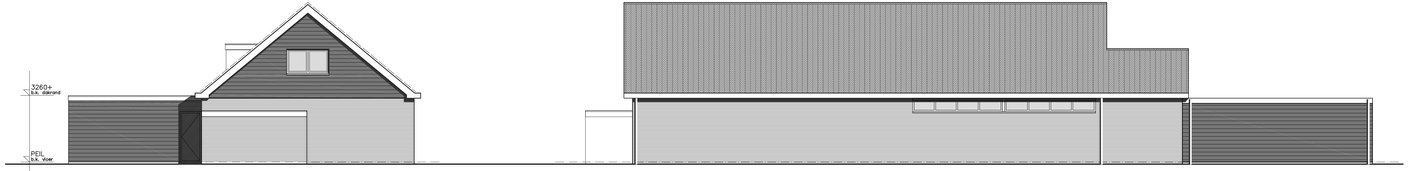

ACHTERGEVEL


LINKER ZIJGEVEL




VOORGEVEL




RECHTER ZIJGEVEL

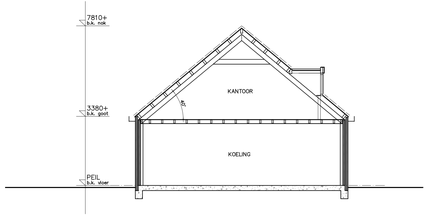

DOORSNEDE A–A

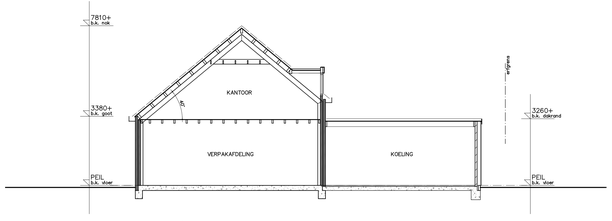

DOORSNEDE B–B

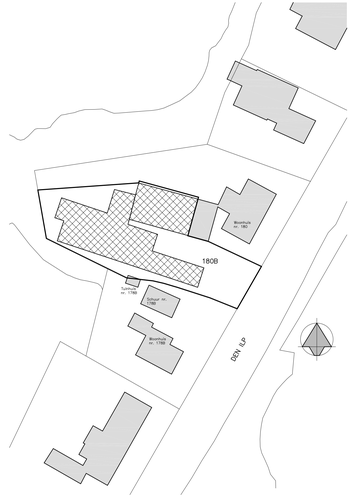

SITUATIE 1:500

EWP ingenieurs
Constructie
Bouwadvies
Ontwerp

Project: Bedrijfsgebouw tot appartementen Den Ilp 180B 1127 PT Den Ilp	Datum: 02-10-2020	Wijziging:	d
	Getekend: J. Klein	a	e
	Schaal: 1:100	b	f
	Formaat: A1	c	g
Onderwerp: Gevels en plattegronden bestaand			
Opdrachtgever: Bosog BV Pascalstraat 27-29 1446 TH Purmerend	Projectfase: Omg. verg.	Werknr.: 2016-270	Bladnr.: B001

EWP Purmerend B.V. Stationsweg 64, 1471 CM Kwadijk, **t** 0299 42 46 35, **f** www.ewp.nl, **e** info@ewp.nl

© Copyright EWP Purmerend BV. Niets van deze tekening mag worden vervielvoudigd en/of openbaar gemaakt door middel van druk, fotocopie, microfilm of op welke wijze ook, zonder voorafgaande schriftelijke toestemming. Deze tekening is getekend op een ontwerp van EWP Purmerend BV te Purmerend, die van hoor ontwerp de hoor toestemmelie rechten ontwerp.