



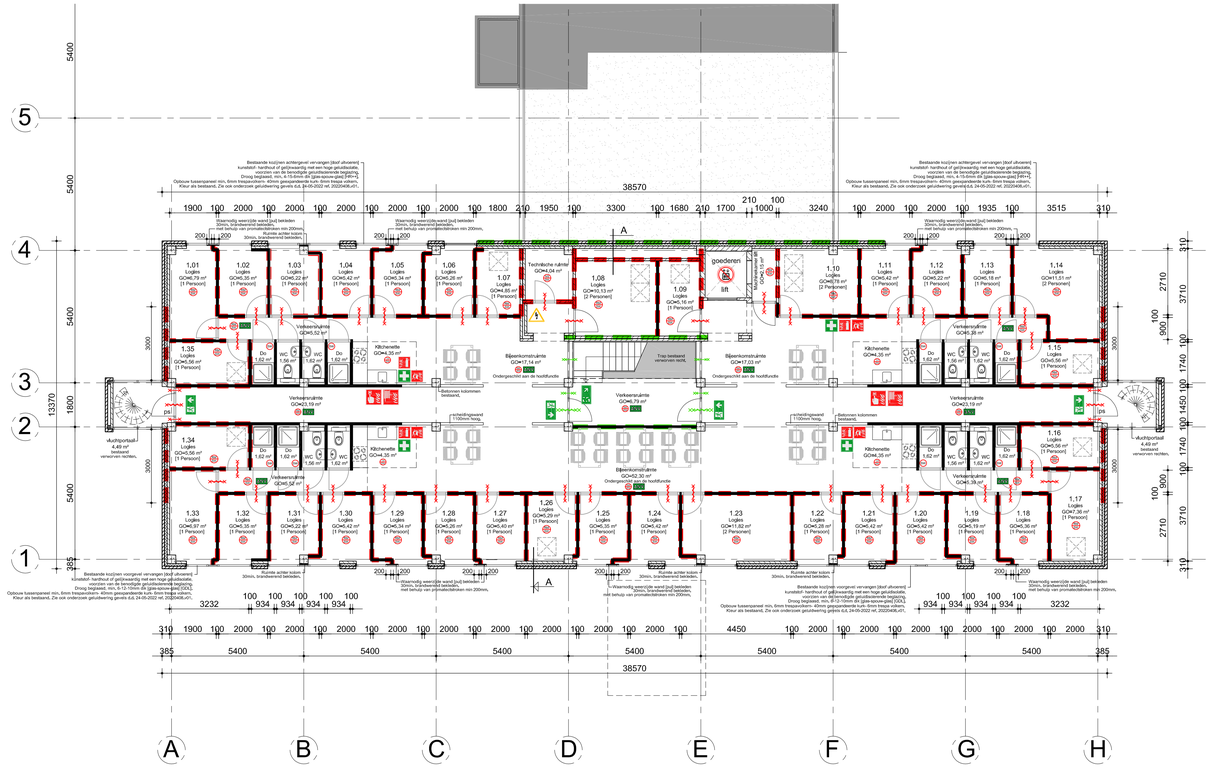

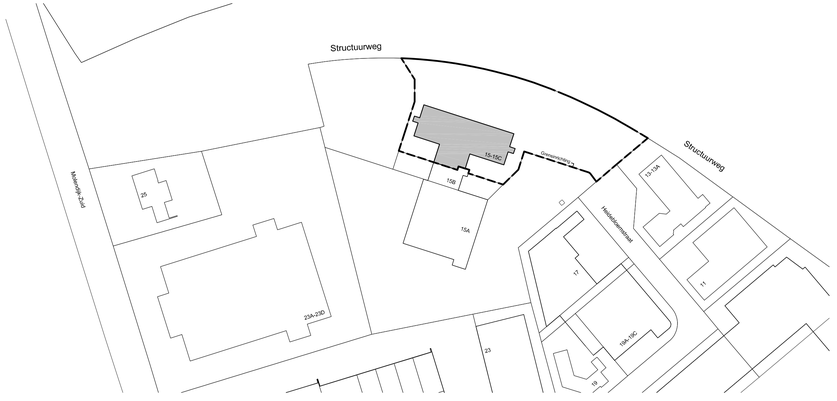

Situatie

Gemeente: Schijndel
Sectie: X
nummer(s): 5954
Schaal: 1:1000
Plaatselijk bekend: Heidebloemstraat 15- 15C 5482 ZA Schijndel

RENVOOI:

- Ps. Paniek Slot. [zonder sleutel te openen]
- 30 min. WBDBO pui.
- 60 min. WBDBO pui.
- Deur 30 min. WBDBO en zelfsluitend.
- Deur 60 min. WBDBO en zelfsluitend.
- Brandslanghaspel.
- Handbrandblusser.
- Handbrandmelder.
- Blusdeken.
- EHBO kit.
- Automatische Externe Defibrillator.
- Algemene noodverlichting met minimaal 1 Lux (op vloerniveau gemeten) In het gehele pand aanwezig, conform de wettelijke regelgeving.
- Vluchtwegaanduiding conform NEN-EN-ISO 7010. [tevens noodverlichting]
- BrandMeld- OntruimingsInstallatie, aanwezig conform het geldende bouwbesluit.
- Nieuw te plaatsen niet dragende binnenwanden. Metal stud systeem. [zie principe doorsnede]
- Bestaande binnenwanden.
- Scheidingsconstructie WBDBO- 60 min.
- Scheidingsconstructie WBDBO- 30 min.
- RM SW Rookmelder/slowwhoop.
- RM Rookmelder.
- SW Slowwhoop.
- TH SW Thermischemelder/slowwhoop.
- Lift niet gebruiken tijdens calamiteiten.
- Afsluiter elektra- groepenkast.
- Flitslicht / Slow whoop.
- Sleutelkluis.
- Lichtkoepel 800x800mm [min, 0,5 m2 daglicht]
- Hoofdingang- Brandweeringang.

Logiesgebouw biedt plaats voor 70 personen.
Logies begane grond, 34 Personen
Logies verdieping, 36 Personen

Behoort bij aanvraag omgevingsvergunning

gewijzigd:
a. 05-03-2021 fvl
b. 17-12-2021 fvl
c. 01-04-2022 fvl
d. 25-05-2022 fvl
e.
f.

project:
Plattegrond gewenst
aan de
Heidebloemstaart 15 te Schijndel

opdrachtgever:
J.M. Personeel BV.
Leeuwenhoekweg 6
5482 TK Schijndel
[+31] 073- 614 7738

Binnenveld 3
5682 CK Vaghel
Tel. 0413-33 44 44
Fax. 0413-33 16 28
info@vanemmerikbv.nl
www.vanemmerikbv.nl

copyright

VAN EMMERIK & VANDER WEIDE B.V.
bouw- en adviesbureau

getekend: fvl
datum: 03-03-2021
proj.leider: -
dossier nr.: -
schaal: 1:100 formaat: A1+

E20023 B03