



ACHTERGEVEL

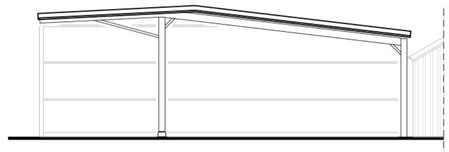

LINKERZIJGEVEL

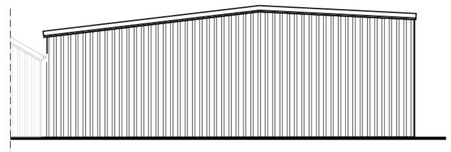


RECHTERZIJGEVEL






FOTO'S

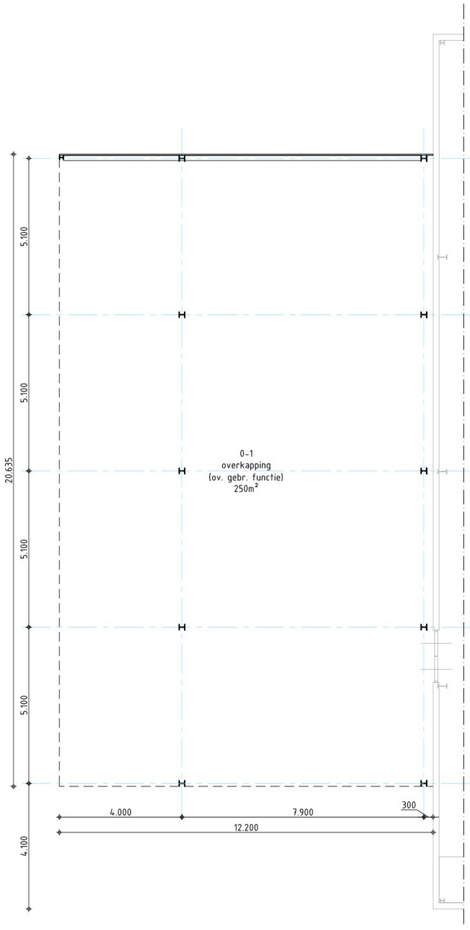


PLATTEGROND

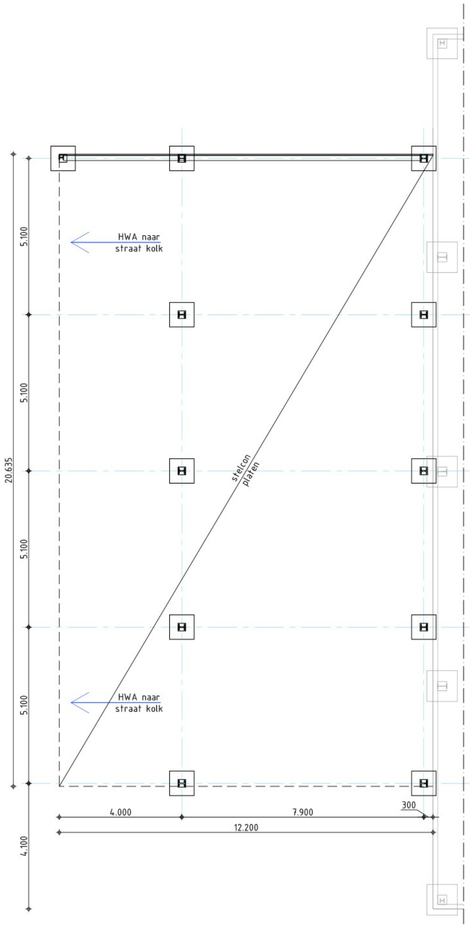

FUNDERING / RIOLERING

Fundering:


funderingsplaten en poeren vlgns statische berekening
sterkteklasse C20/25
milieuklasse XC2;
dekking onder 30mm;
zij- en bovenkant 30mm
wapening vlgns statische berekening
aanlegdiepte vaste grond (minimaal 800- peil)

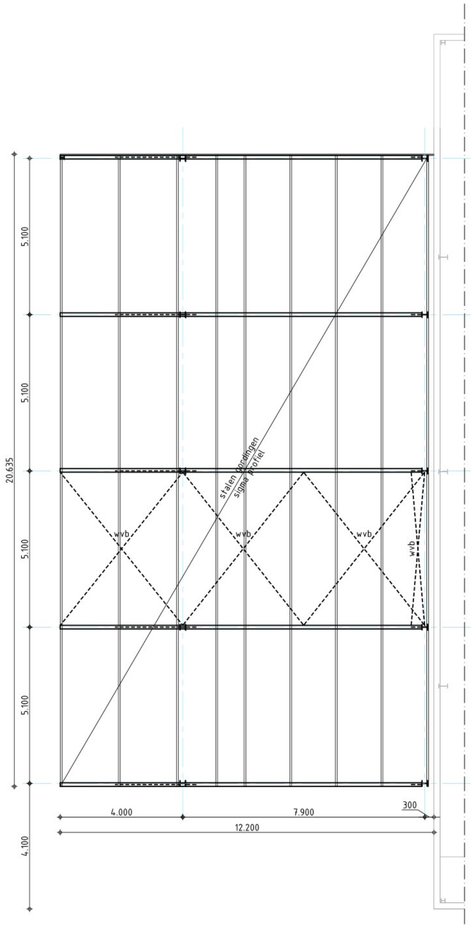


STAALOVERZICHT / DAKOVERZICHT

Dakopbouw:


houtengordingen 200x75mm h.o.h 1.630mm
dakplaten; sandwichpanelen trapeziumprofiel, kleur antraciet
Rc= > 3.0m²·K/W tpv kantoor Rc= > 6.0m²·K/W
stalenspanten, drukkokers en windverbanden volgens tekening

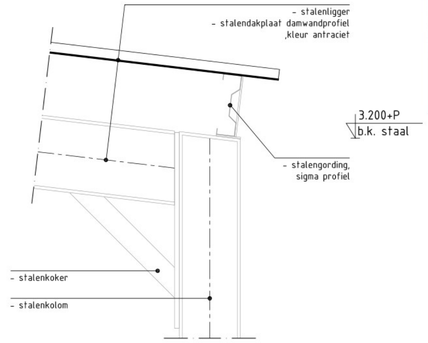

PRINCIPE DETAIL 02

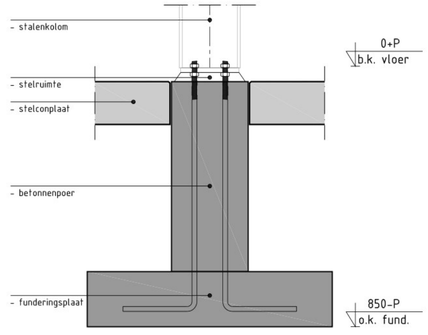


PRINCIPE DETAIL 01

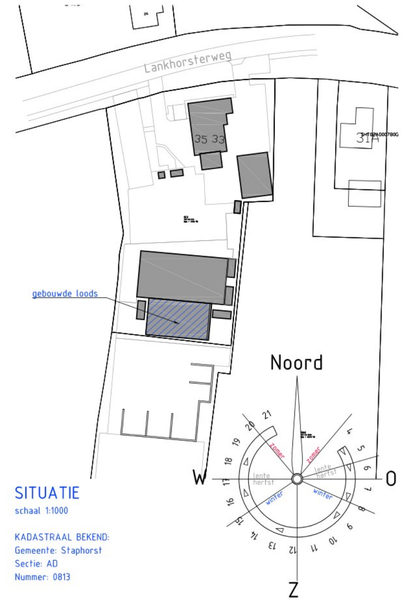

SITUATIE

schaal 1:1000

KADASTRAAL BEKEND:
Gemeente: Staphorst
Sectie: AD
Nummer: 0813

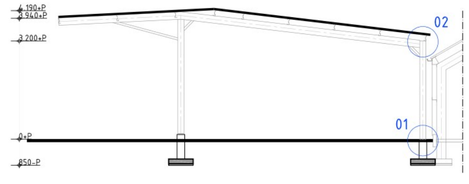

Materialen en kleuren		Rc waarden			
gevels	damwandprofielplaat; antraciet	uitw. scheidingsconstructies		µ-waarde toegepaste beglazing	
plint	-				
bekleding	-	beggr. vloer	-	µ-waarde	-
voegwerk	-	gevels	-	LTA	-
kozijnen	-	daken	-	ZTA	-
ramen	-				
voordeur	-				
garagedeur	-				
overige deuren	-				
dakgoten	-	Kadastrale aanduiding		Oppervlakte en inhoud	
hwa	-	gemeente	Staphorst	bruto oppervlak	250 m²
dakbedekking	damwandprofielplaat; antraciet	sectie	AD	bruto inhoud	974 m³
boeien	aluminium, antraciet	nummer	0813		

opdrachtgever	[redacted]	schaal	1 : 100 / 10
		datum	27 01 2021
		gewijzigd	
betreft	Oprichten bedrijfsloods	gewijzigd	
fase	Aanvraag Omgevingsvergunning (Bouw)	gewijzigd	
onderdeel	Plattegrond, gevels, doorsnede, constructies en principe details	gewijzigd	
aannemer		formaat	A1 get MB
tekeningnummer	3004		
bladnummer	03		

KLAAS BOER bouwadvies
Oude Rijksweg 222
7951 DP Staphorst
T: 0522 - 460609
E: post@bta-kb.nl
W: www.bta-kb.nl