


3D impressie
MY BACKYARD

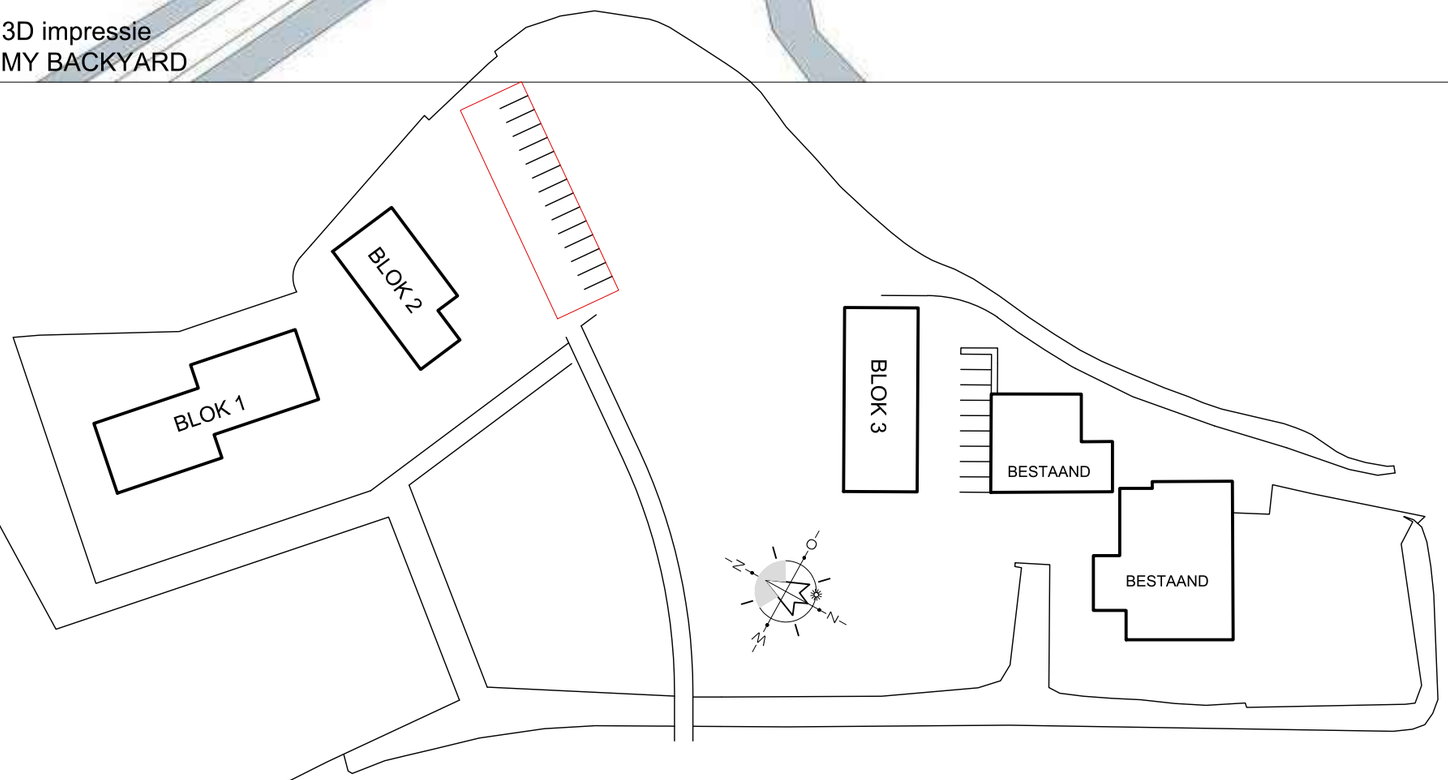

Opdrachtgever:
Auke Bruinsma
Bruinsma Bouw,
Nummer 11, 8833 KA, Lions

Architect:
Rein Hofstra
Architectenburo Hofstra-Douma
Hoflan 4, 9001 ZG, Grou

Landschapsarchitect:
Joram Plantenga
MY BACKYARD landschapsarchitectuur
Sierksmastraat 37, 8934 AL, Leeuwarden

Gysbert, Tekenwijze Grou

projekt	Nieuwbouw 15 woningen te Leons				
opdracht-gever	Bruinsma Bouw te Leons Auke Bruinsma			projectnr.	2017-24
onderdeel	plattegrond, gevels, doorsnede A3 boekwerk			tek. nr.	Blok 1
fase	definitief ontwerp	schaal	1:100	status	akkoord
getekend	GdV	gewijzigd	GdV		
datum	A 30-11-2017	datum	B		21-01-2021


06-11 222 320
Gijsbert de Vries
Meersweg 3, 9001 BG, Grou
0566-622 833
www.tekenwijzegrou.nl
kvk 67874762
info@tekenwijzegrou.nl

filename : DATA:\autocad\... A3

© Deze tekening blijft eigendom van Gysbert, Tekenwijze Grou ©
en mag zonder schriftelijke toestemming niet worden gekopieerd, noch ter inzage worden gegeven, noch t.b.v. derden worden gebruikt.

blok 1

Beganegrond

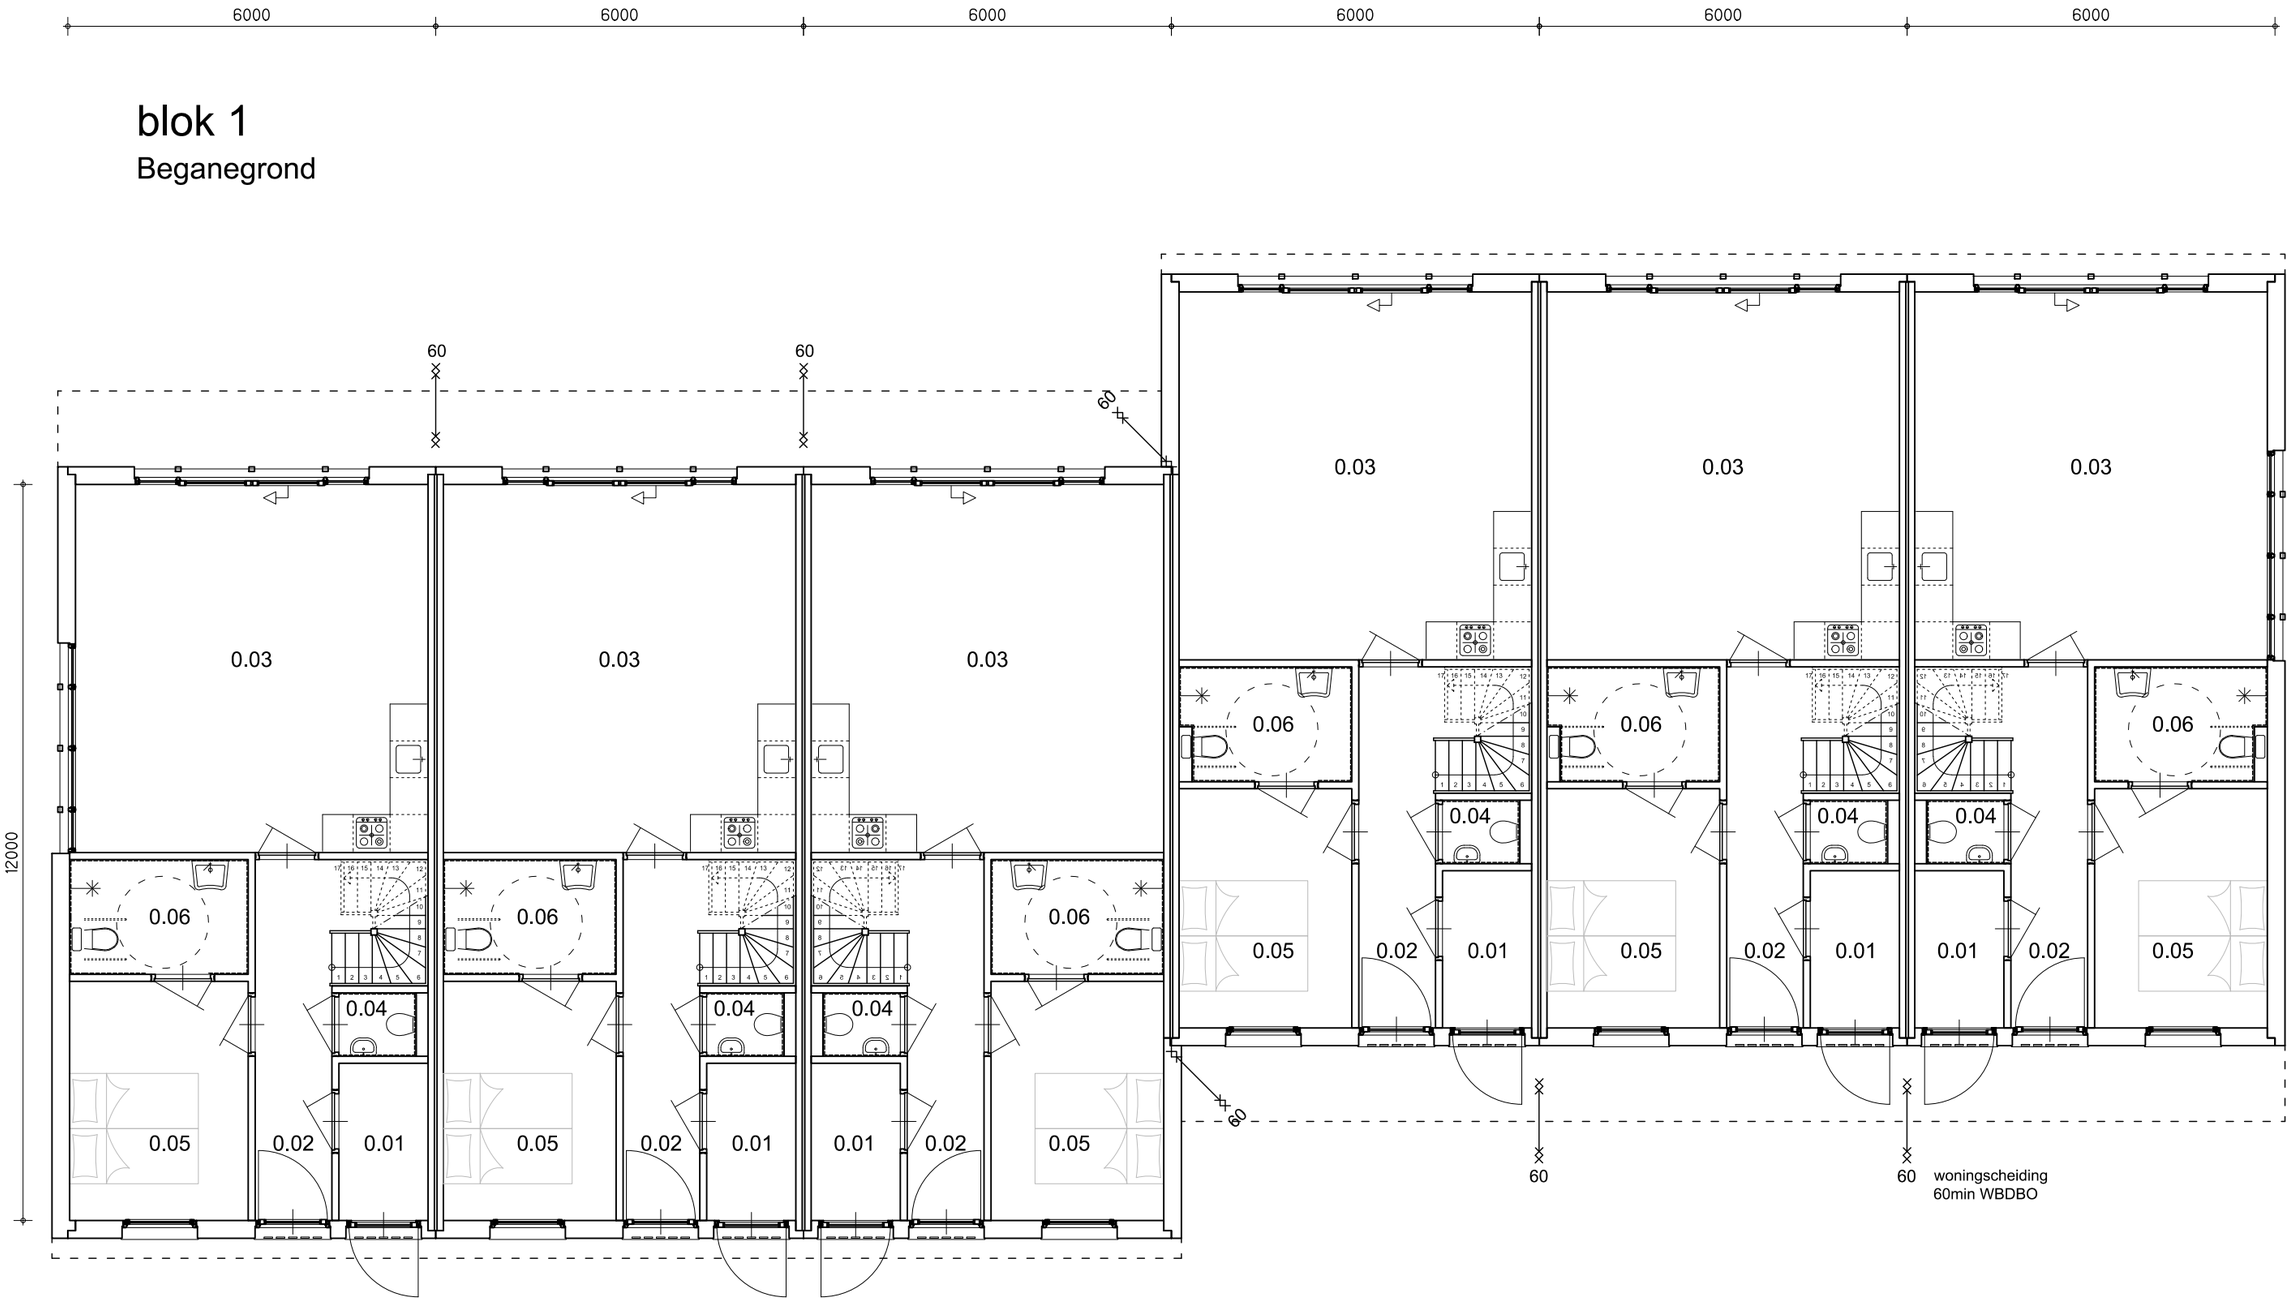

Type 2A

Type 1A



6000
6000
6000
6000
6000
6000

blok 1
B1-100

onderdeel blok 1, Beganegrond
schaal 1:100 get. B. GdV
proj.nr. 2017-24 datum 21-01-2021

project Nieuwbouw 15 woningen te Leons
opdr.g. Bruinsma Bouw te Leons Auke Bruinsma
fase definitief ontwerp


Gysbert, Tekenwijze Grou
www.tekenwijzegrou.nl

© Gysbert, Tekenwijze Grou

blok 1
B1-100

blok 1B

Beganegrond

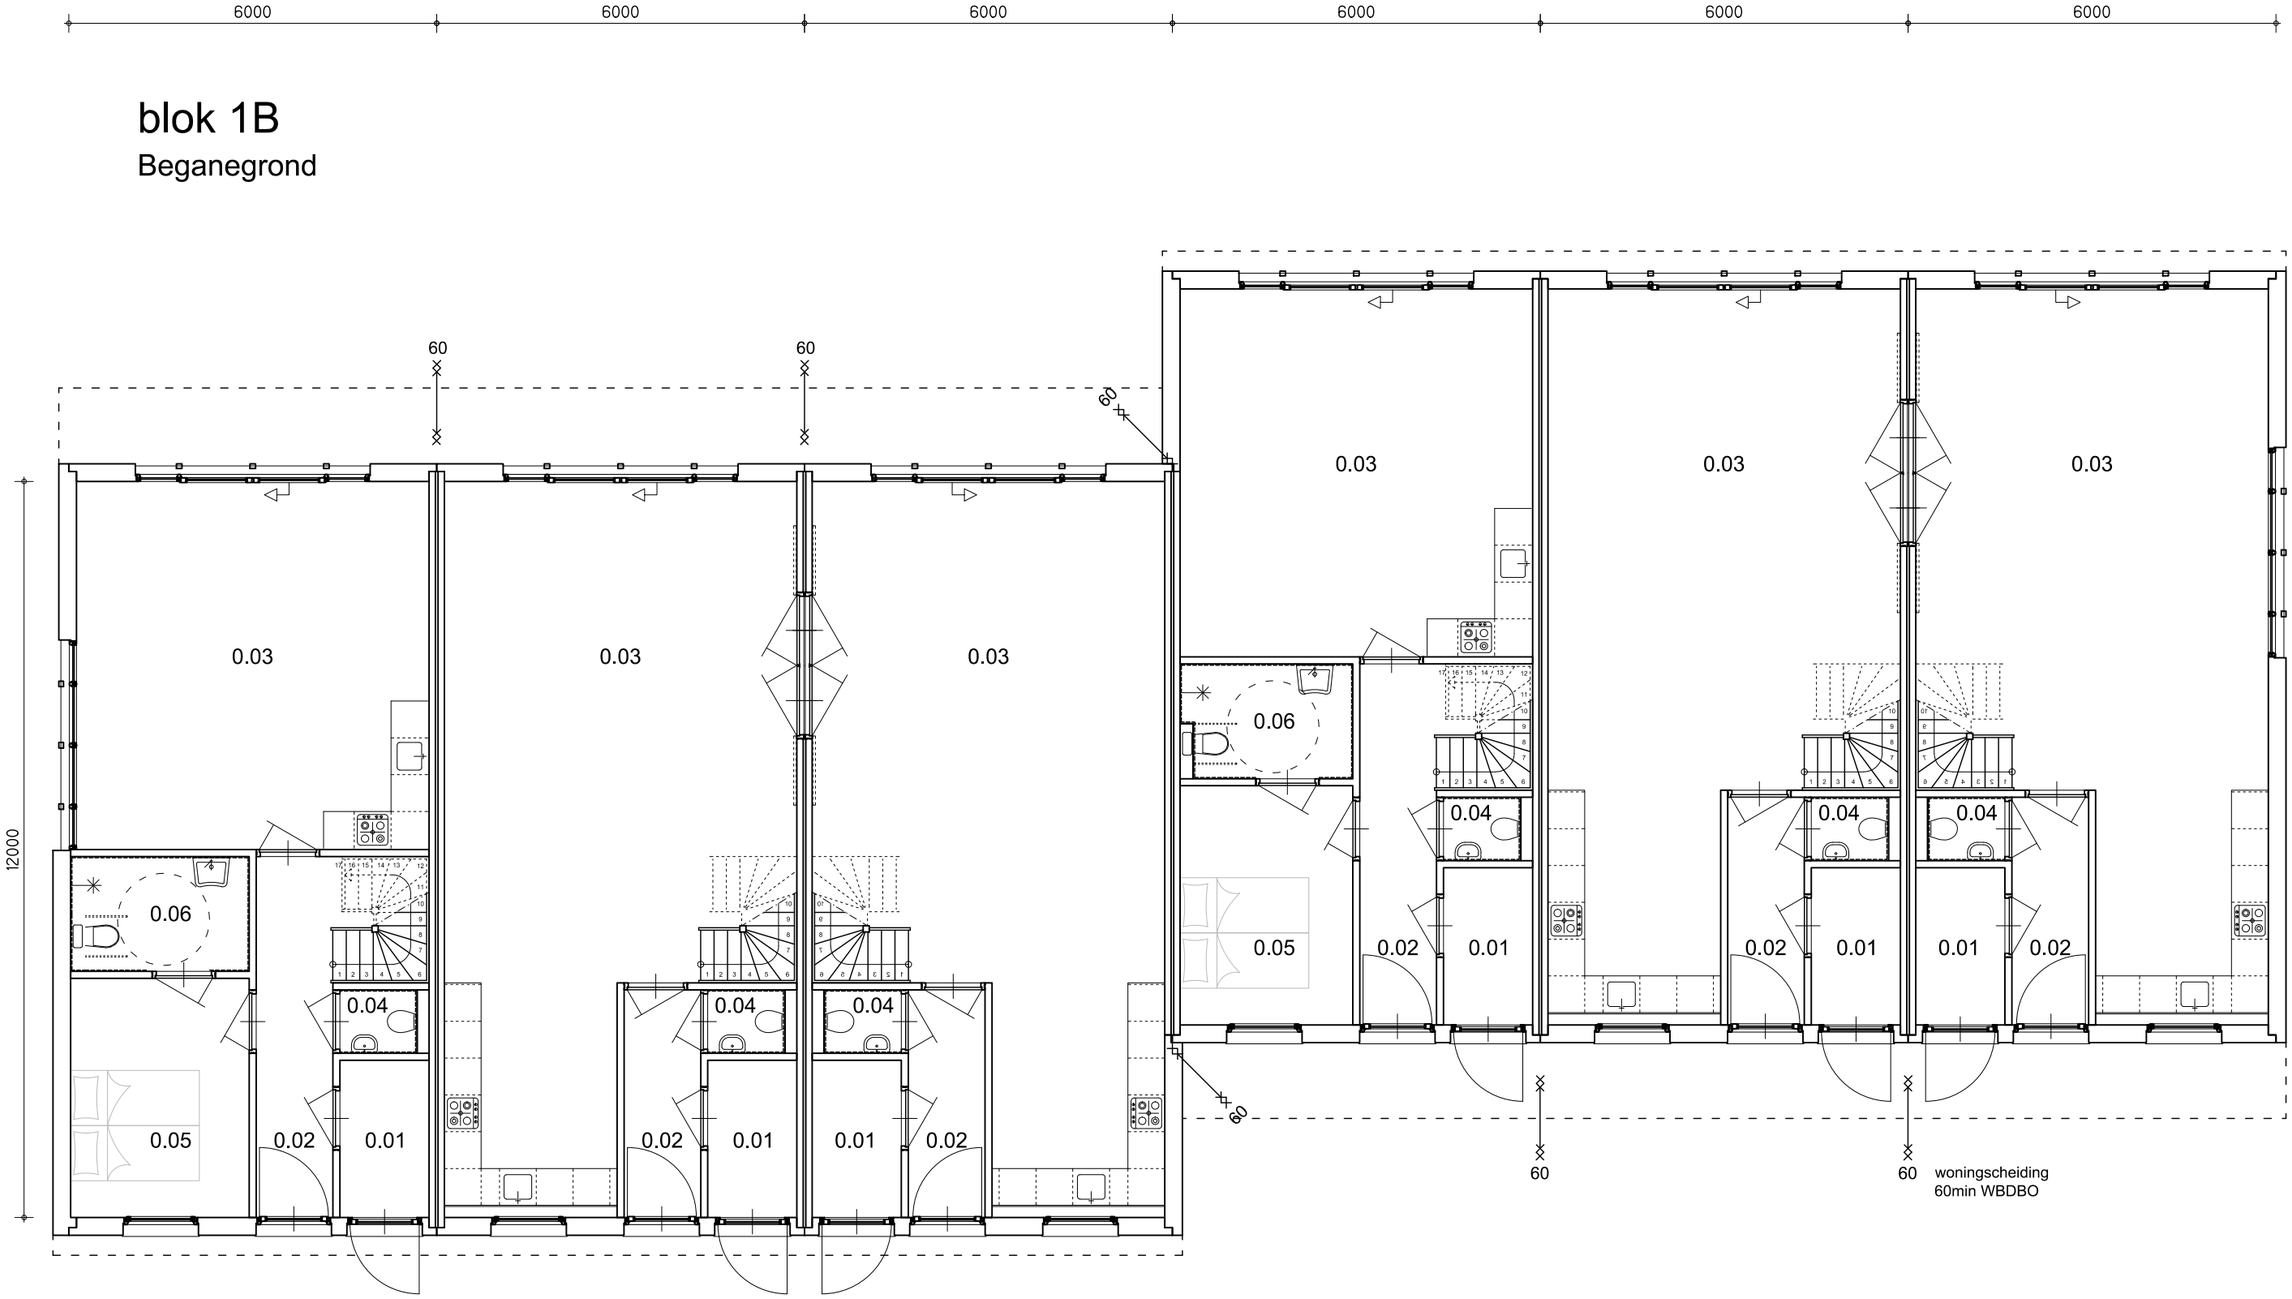

Type 2B

Type 1B



6000
6000
6000
6000
6000
6000

blok 1B
B1-100

project Nieuwbouw 15 woningen te Leons
opdr.g. Bruinsma Bouw te Leons Auke Bruinsma
fase definitief ontwerp

onderdeel blok 1B, Beganegrond
schaal 1:100 get. B. GdV
proj.nr. 2017-24 datum 21-01-2021


Gysbert, Tekenwijze Grou
www.tekenwijzegrou.nl

© Gysbert, Tekenwijze Grou

blok 1B
B1-100

blok 1

Verdieping 1e

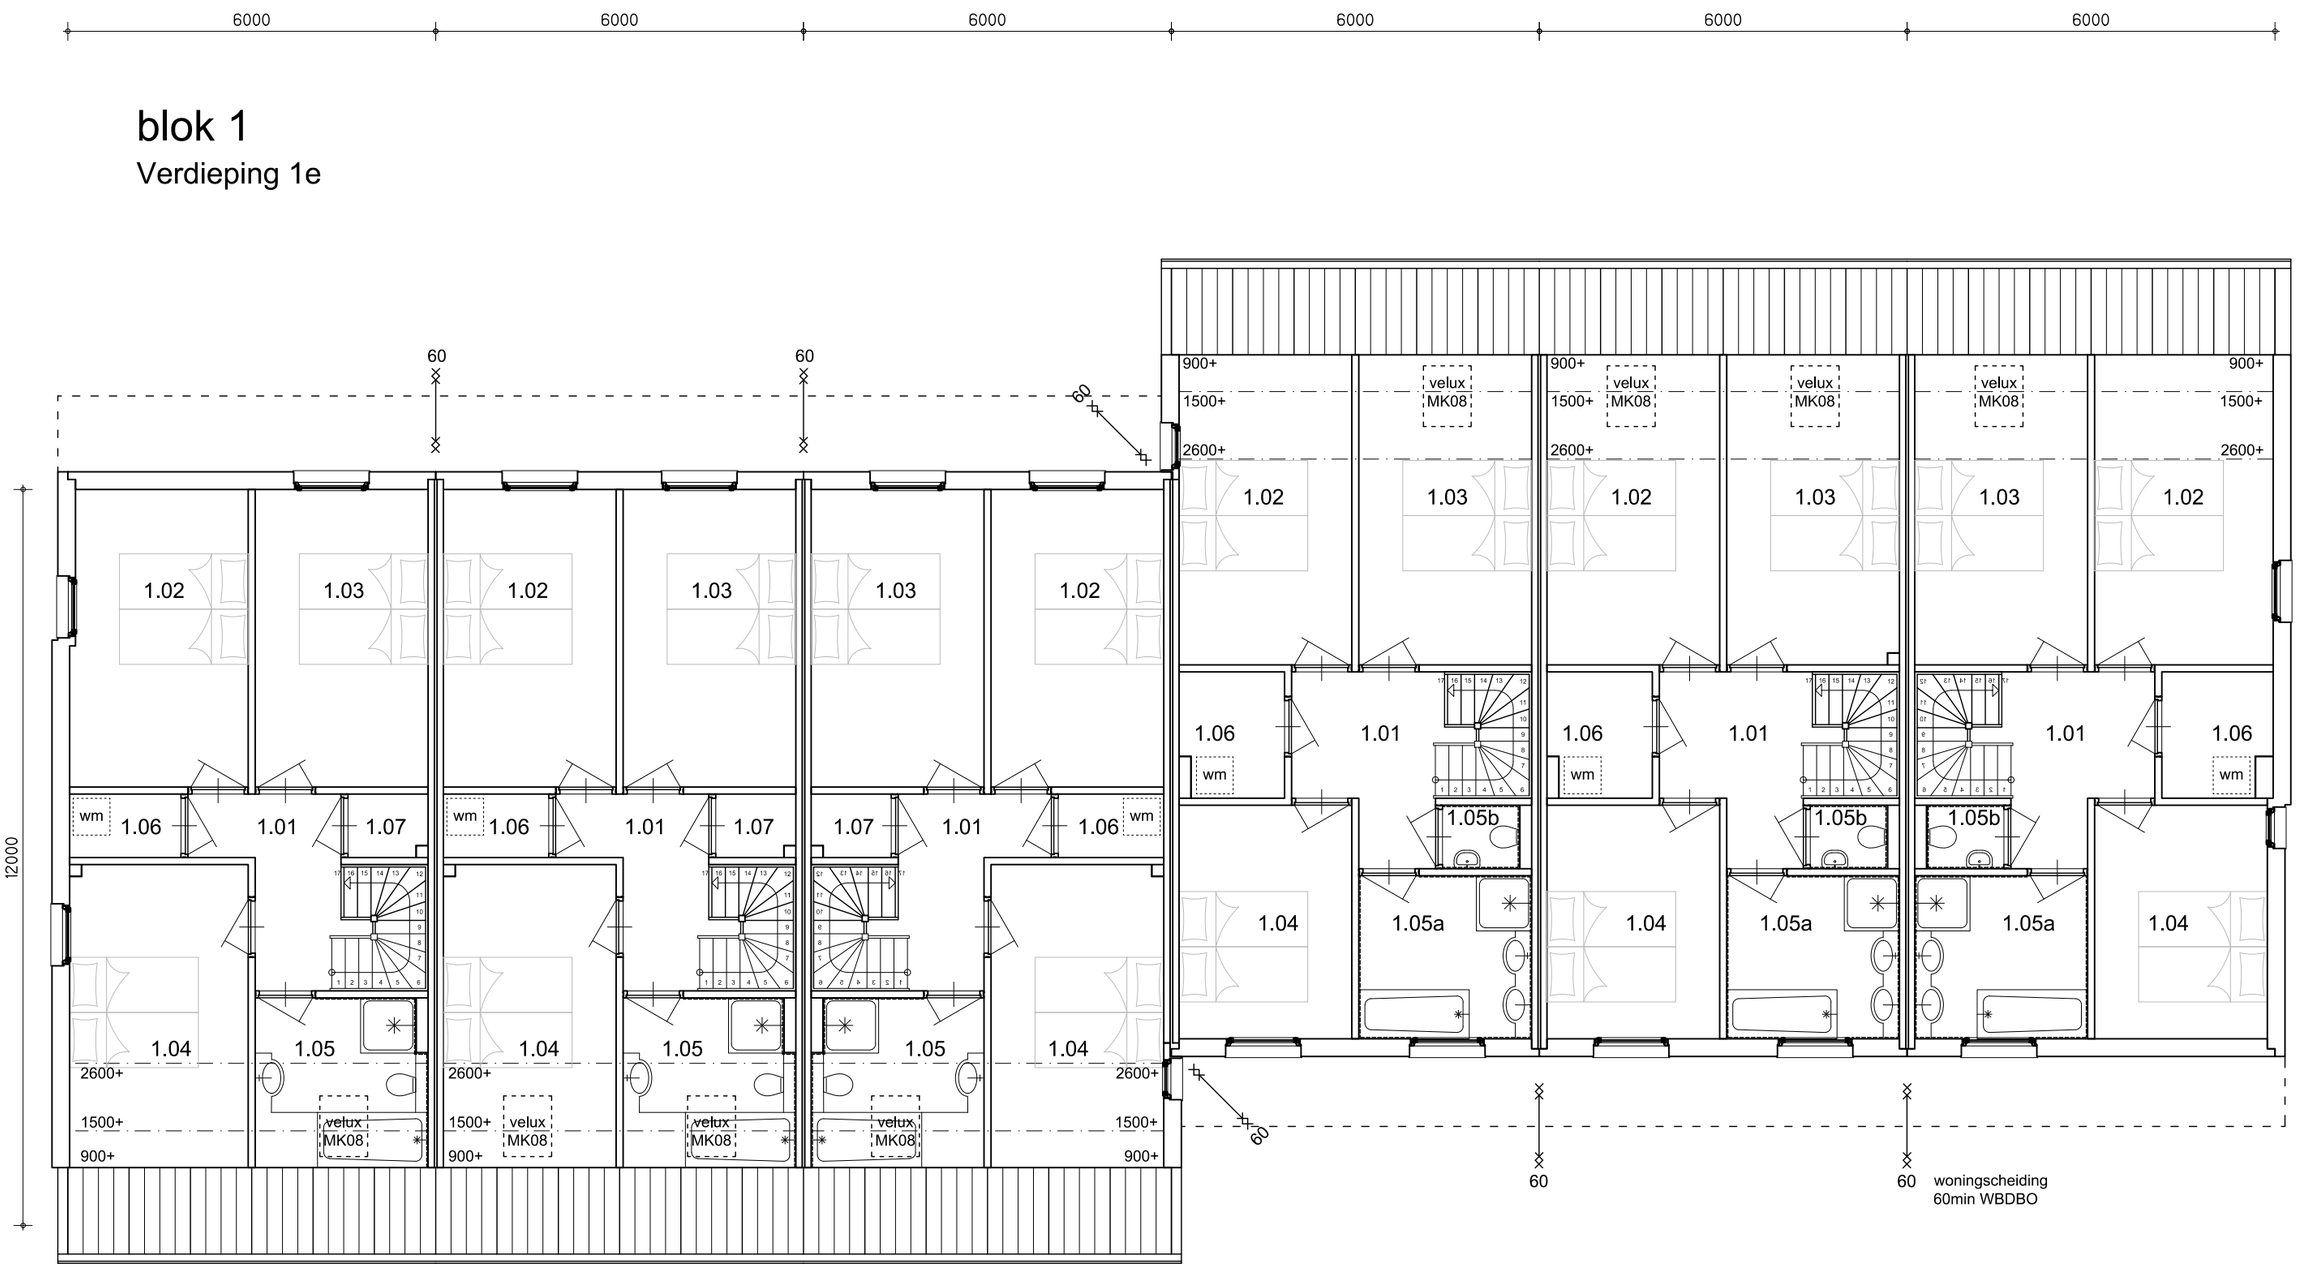

Type 2A

Type 1A

6000
6000
6000
6000
6000
6000

blok 1
B1-101

onderdeel blok 1, Verdieping 1e
schaal 1:100 get. B. GdV
proj.nr. 2017-24 datum 21-01-2021

project Nieuwbouw 15 woningen te Leons
opdr.g. Bruinsma Bouw te Leons Auke Bruinsma
fase definitief ontwerp


Gysbert, Tekenwijze Grou
www.tekenwijzegrou.nl

© Gysbert, Tekenwijze Grou

blok 1
B1-101

blok 1

Verdieping 2e

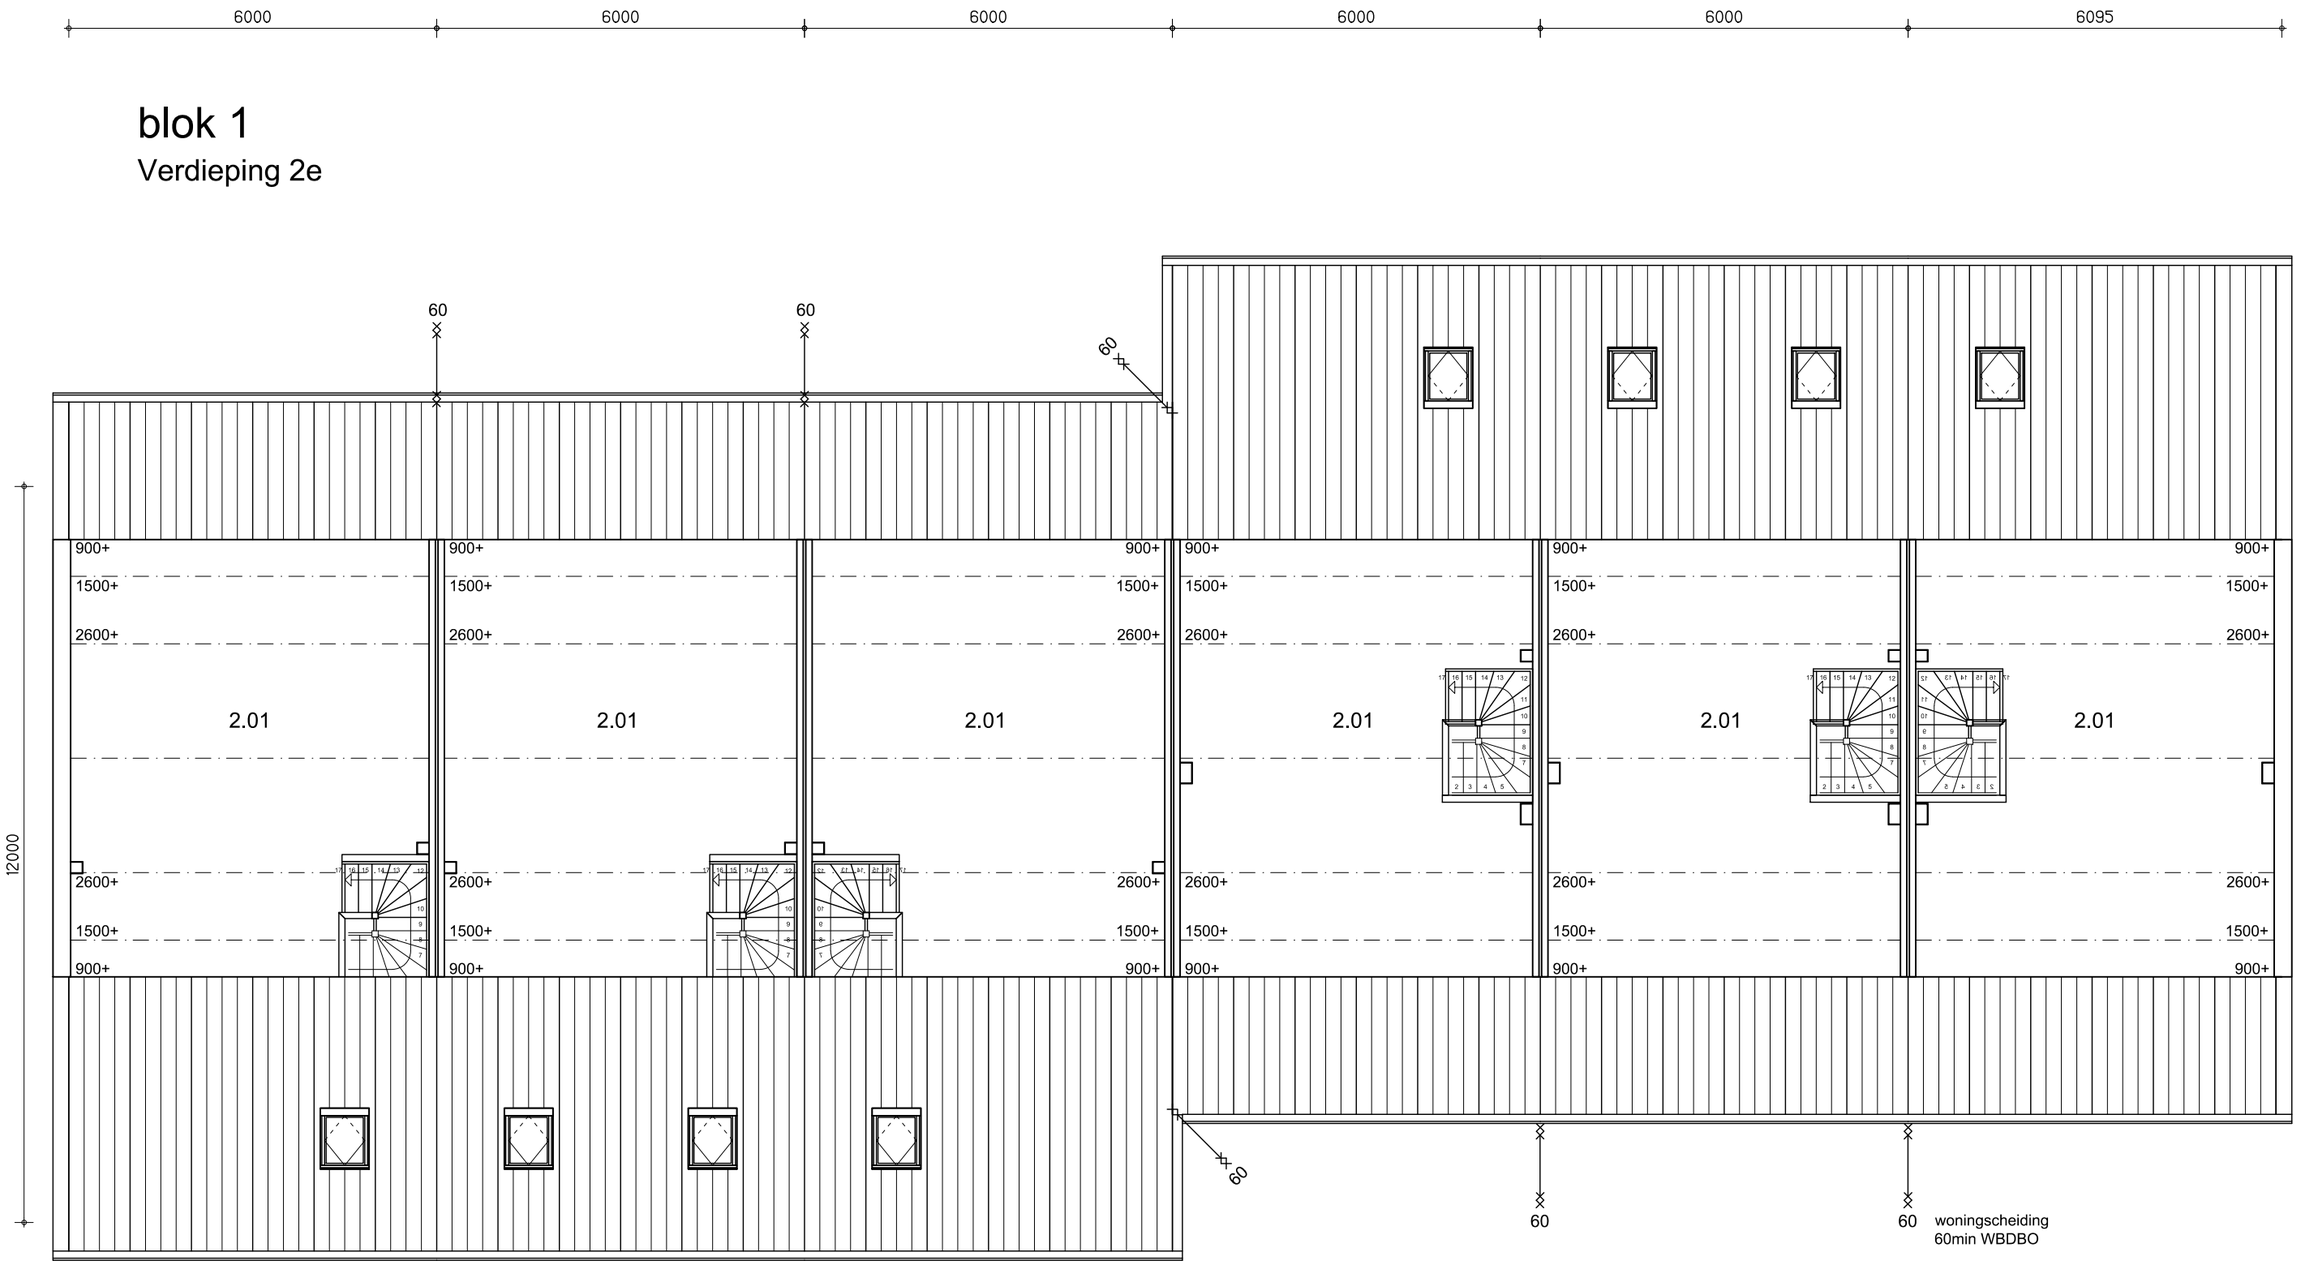

Type 2a

Type 1a



blok 1
B1-102

onderdeel blok 1, Verdieping 2e
schaal 1:100 get. B. GdV
proj.nr. 2017-24 datum 21-01-2021

project Nieuwbouw 15 woningen te Leons
opdr.g. Bruinsma Bouw te Leons Auke Bruinsma
fase definitief ontwerp


Gysbert, Tekenwijze Grou
www.tekenwijzegrou.nl

© Gysbert, Tekenwijze Grou

blok 1
B1-102

6000 6000 6000 6000 6000 6000

blok 1
dak

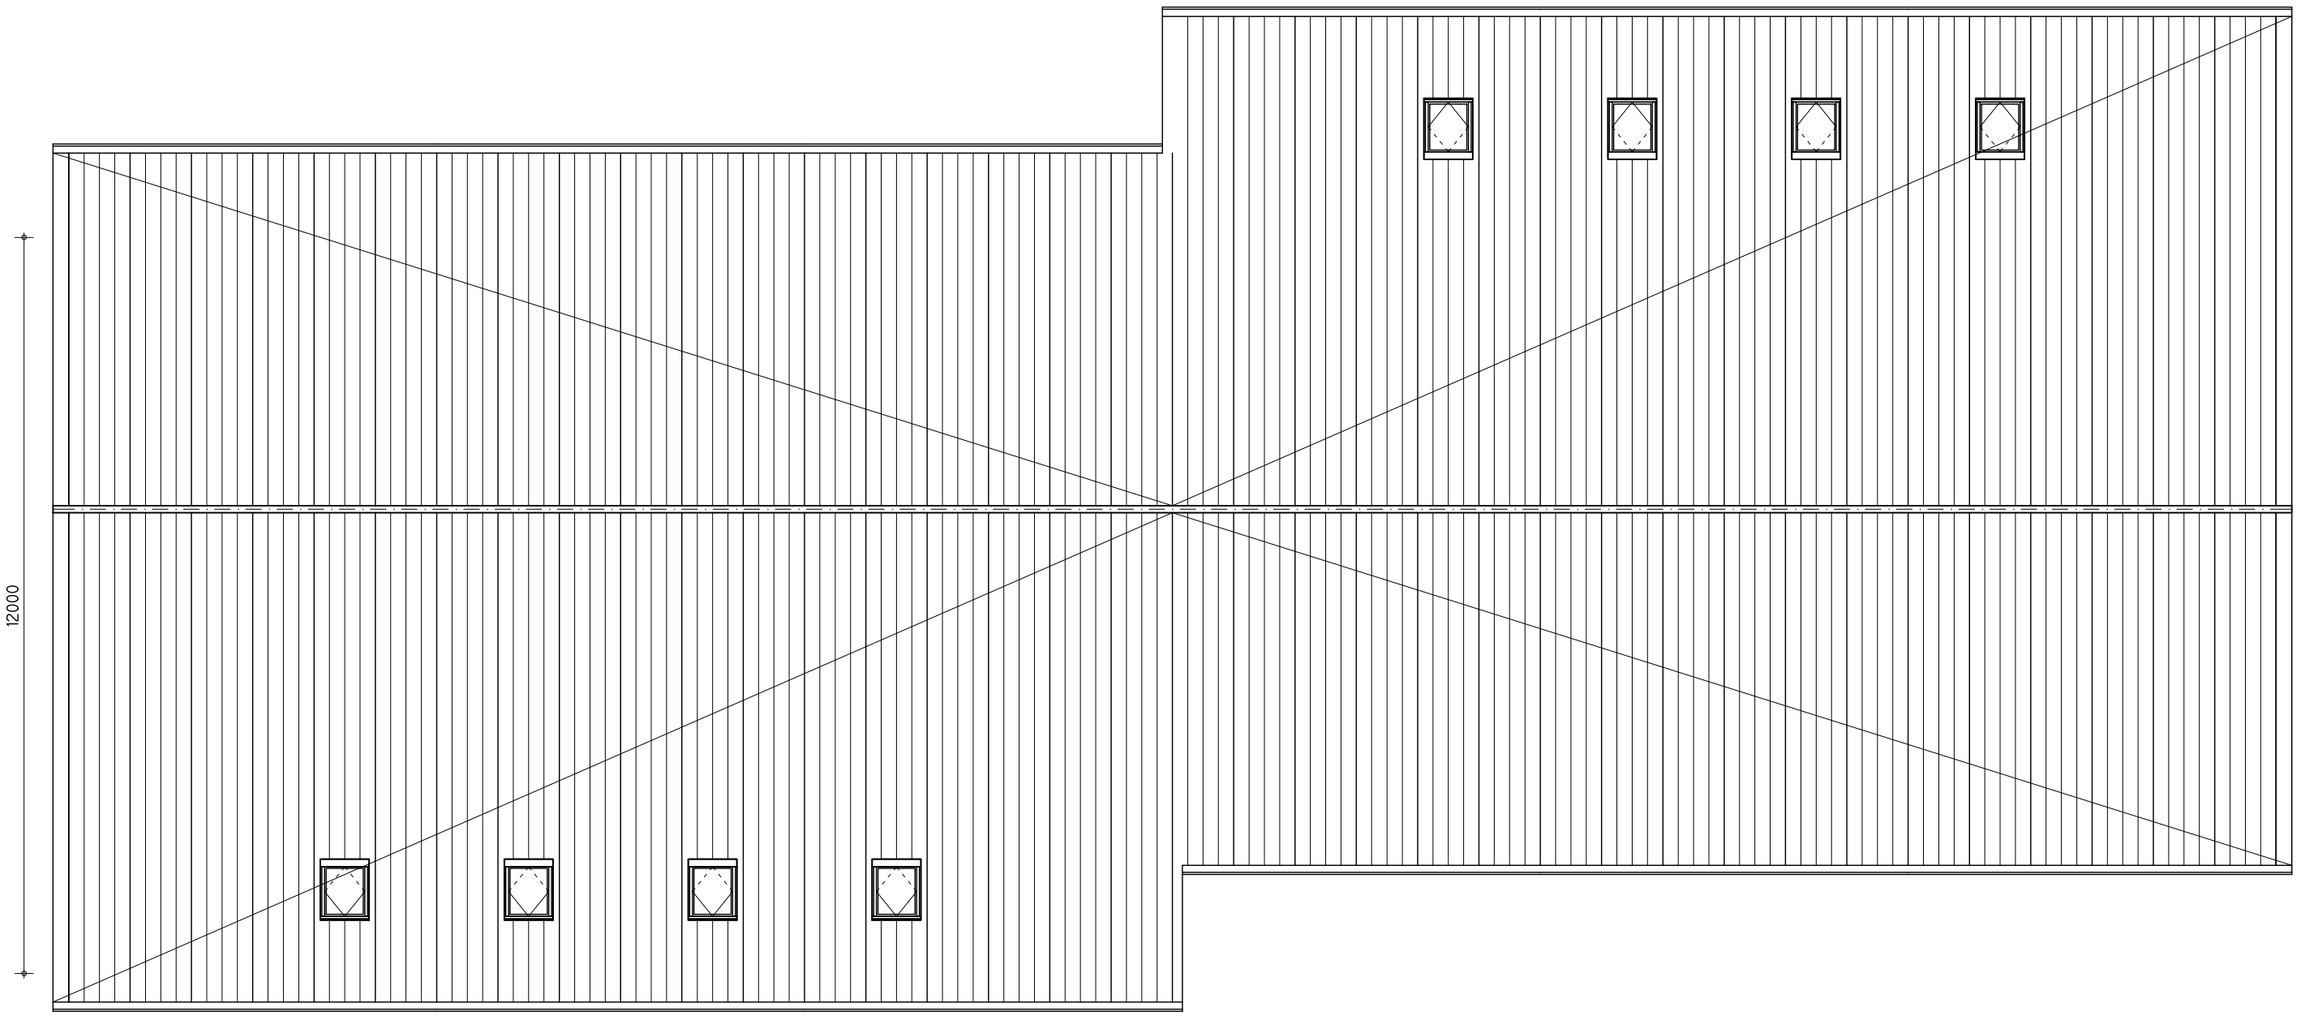

Type 2a

Type 1a

6000 6000 6000 6000 6000 6000

Gysbert, Tekenwijze Grou
www.tekenwijzegrou.nl

project Nieuwbouw 15 woningen te Leons
opdr.g. Bruinsma Bouw te Leons Auke Bruinsma
fase definitief ontwerp

onderdeel blok 1, dakoverzicht
schaal 1:100 get. B. GdV
proj.nr. 2017-24 datum 21-01-2021


© Gysbert, Tekenwijze Grou


blok 1
B1-103

blok 1
B1-103

blok 1


voorgevel zuidwest

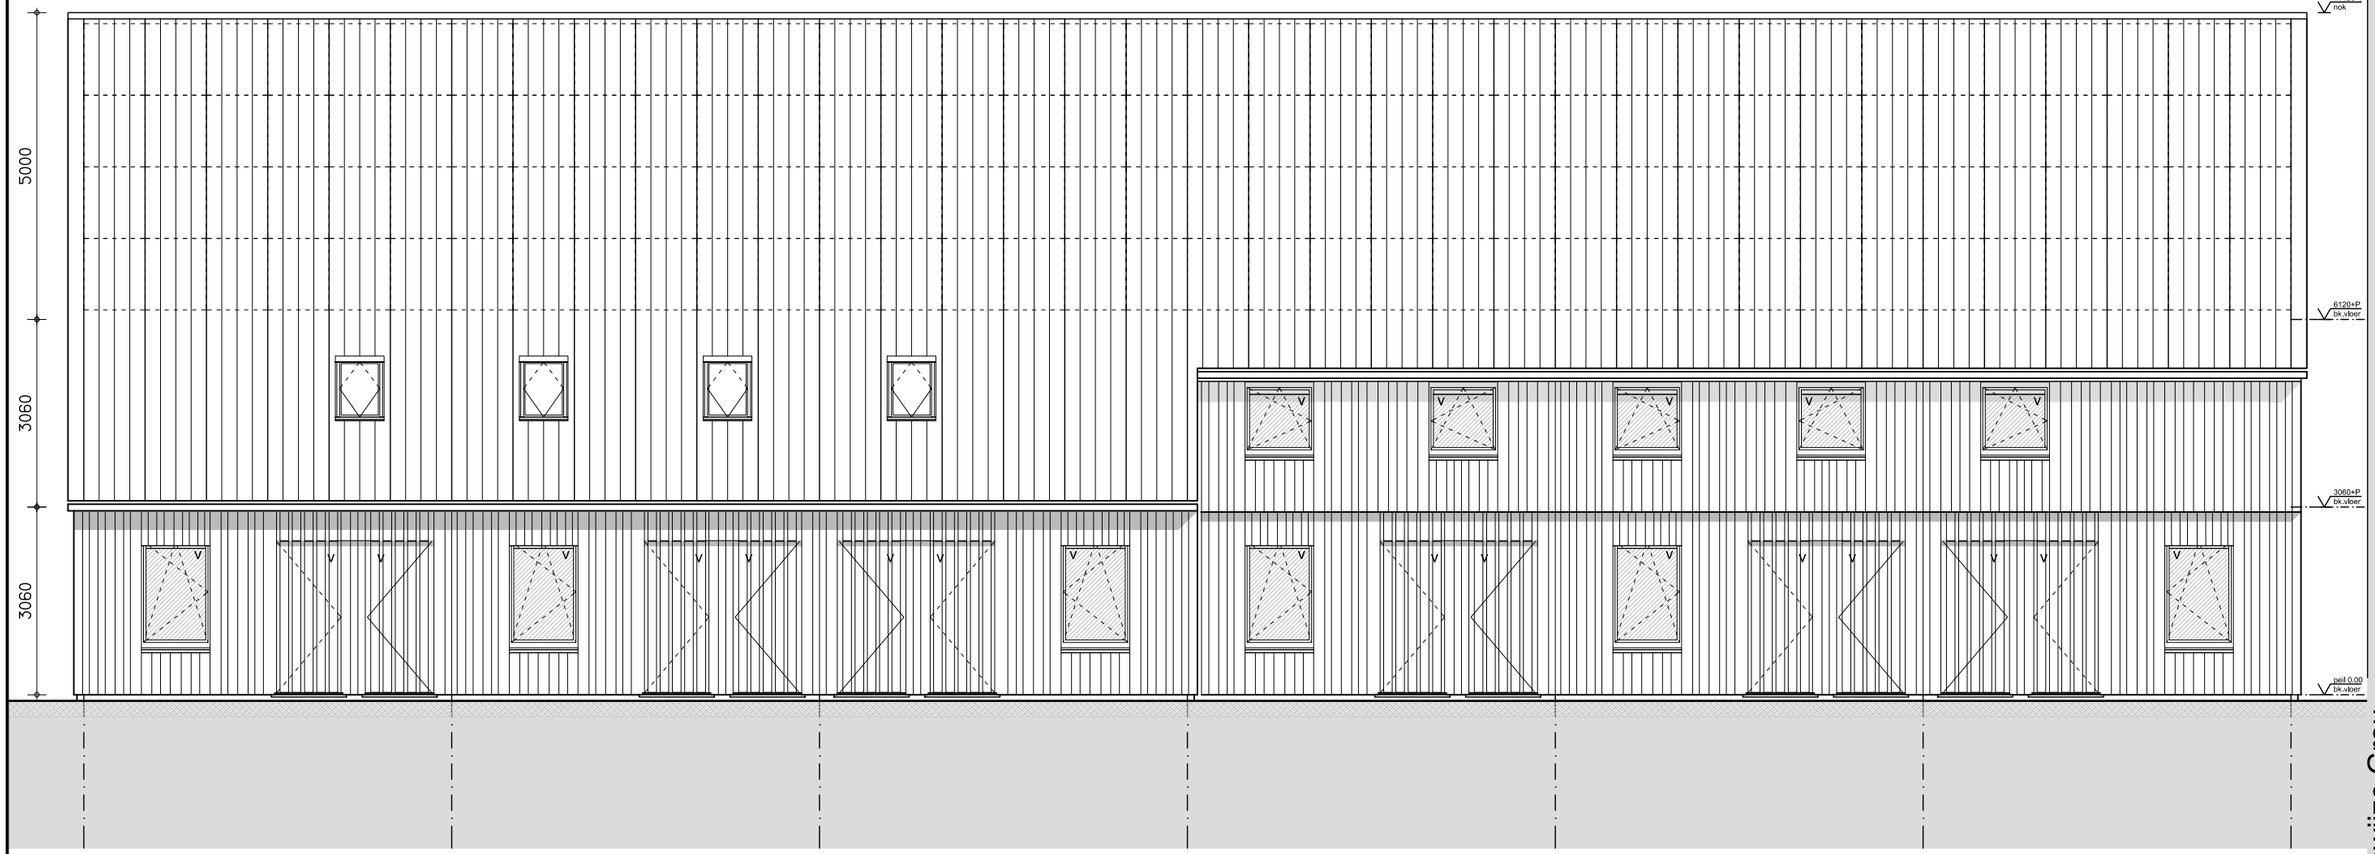

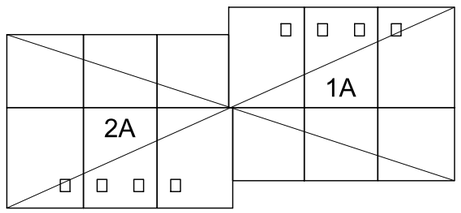

Type 2A

Type 1A

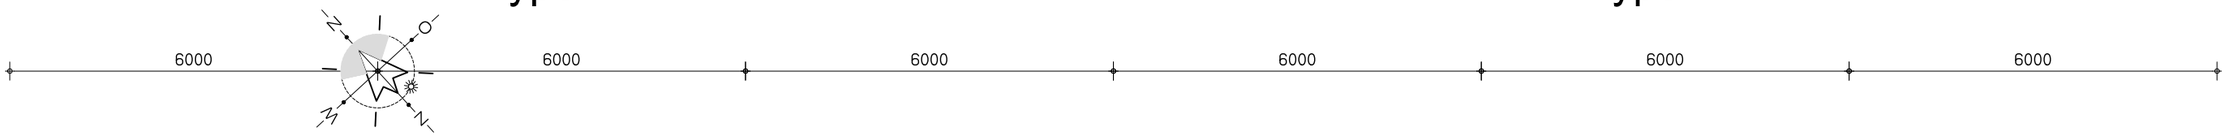

blok 1
B1-201

Gysbert, Tekenwijze Grou
www.tekenwijzegrou.nl

project Nieuwbouw 15 woningen te Leons
opdr.g. Bruinsma Bouw te Leons Auke Bruinsma
fase definitief ontwerp


onderdeel blok 1, Gevels, voorgevel
schaal 1:100 get. B. GdV
proj.nr. 2017-24 datum 21-01-2021

© Gysbert, Tekenwijze Grou


blok 1
B1-201


blok 1

zijgevel noordwest

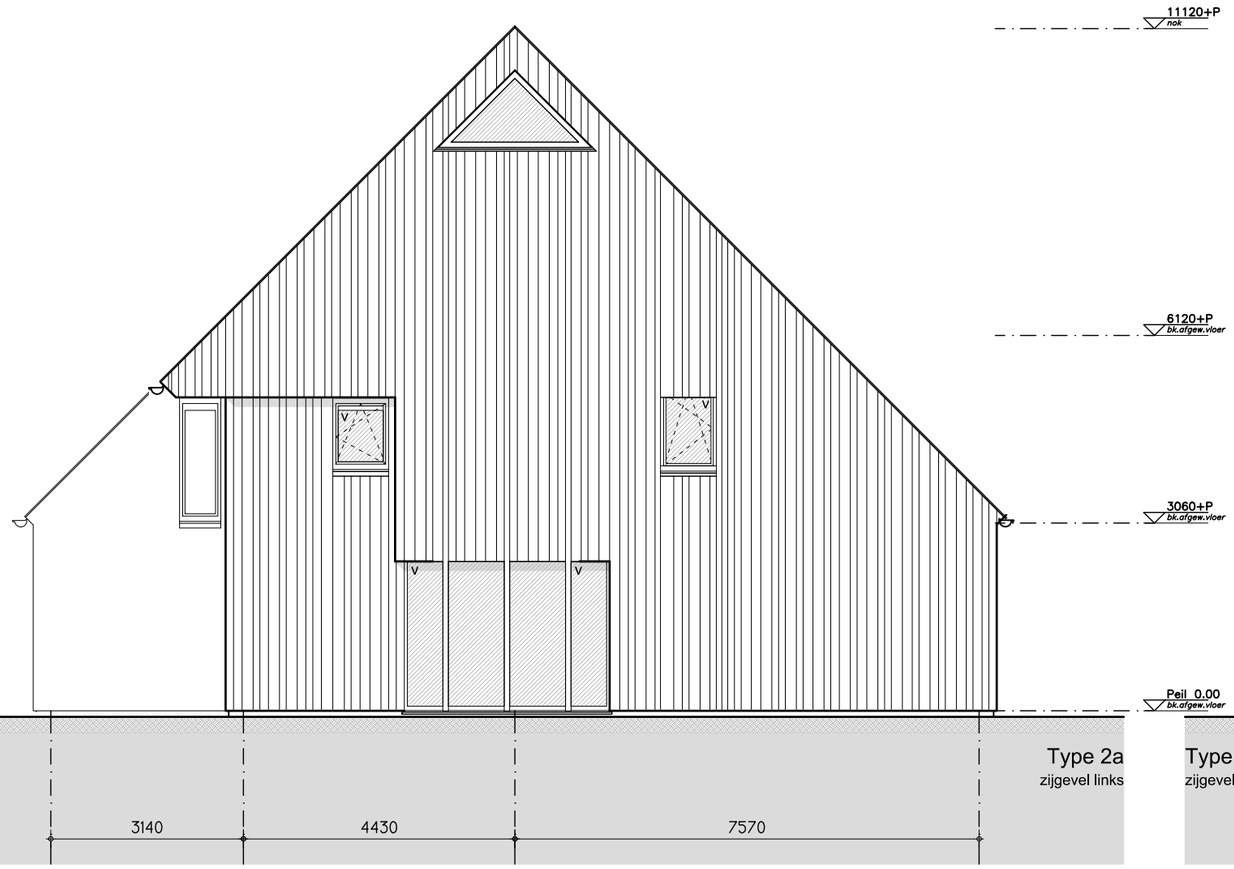

zuidoost

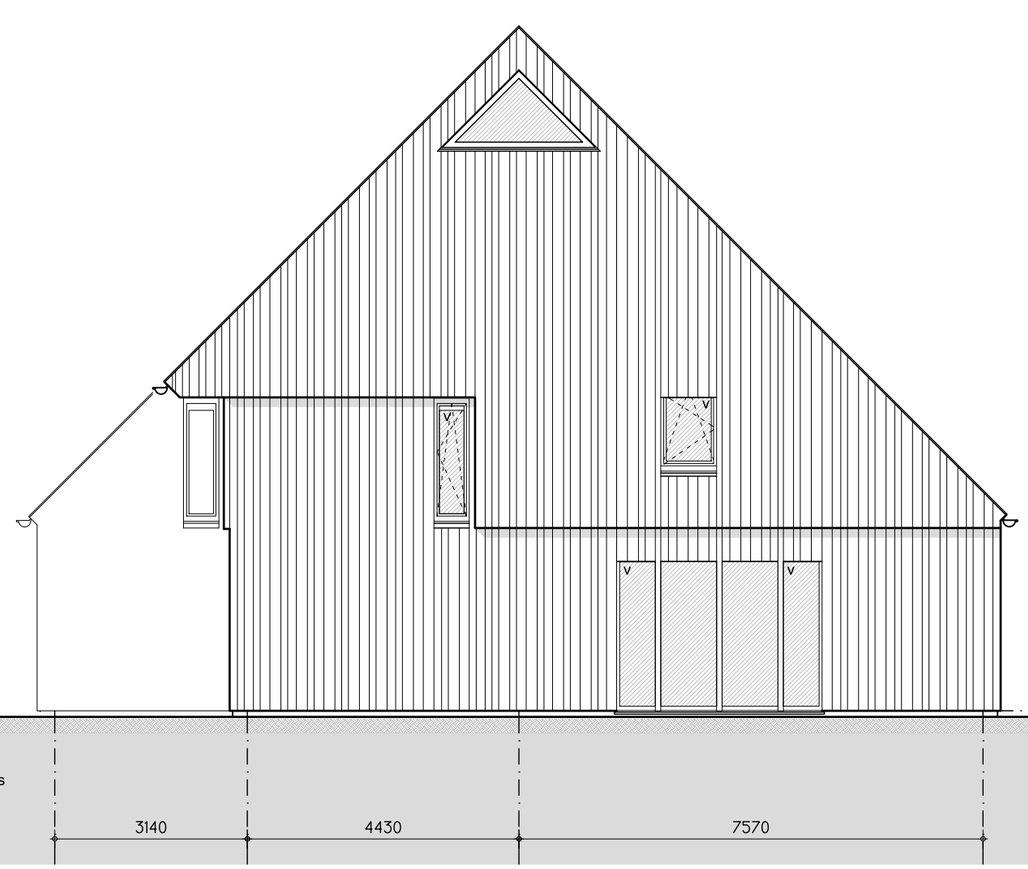

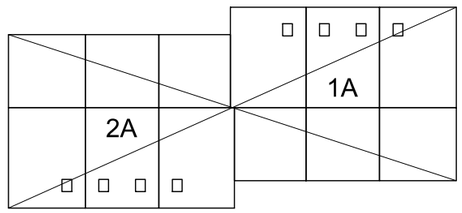

Type 2A



Type 1A





project Nieuwbouw 15 woningen te Leons
opdr.g. Bruinsma Bouw te Leons Auke Bruinsma
fase definitief

onderdeel blok 1, Gevels, zijgevels
schaal 1:100 get. B. GdV
proj.nr. 2017-24 datum 21-01-2021

Gysbert, Tekenwijze Grou
www.tekenwijzegrou.nl


© Gysbert, Tekenwijze Grou


blok 1
B1-202

blok 1
B1-202

blok 1


achtergevel noordoost

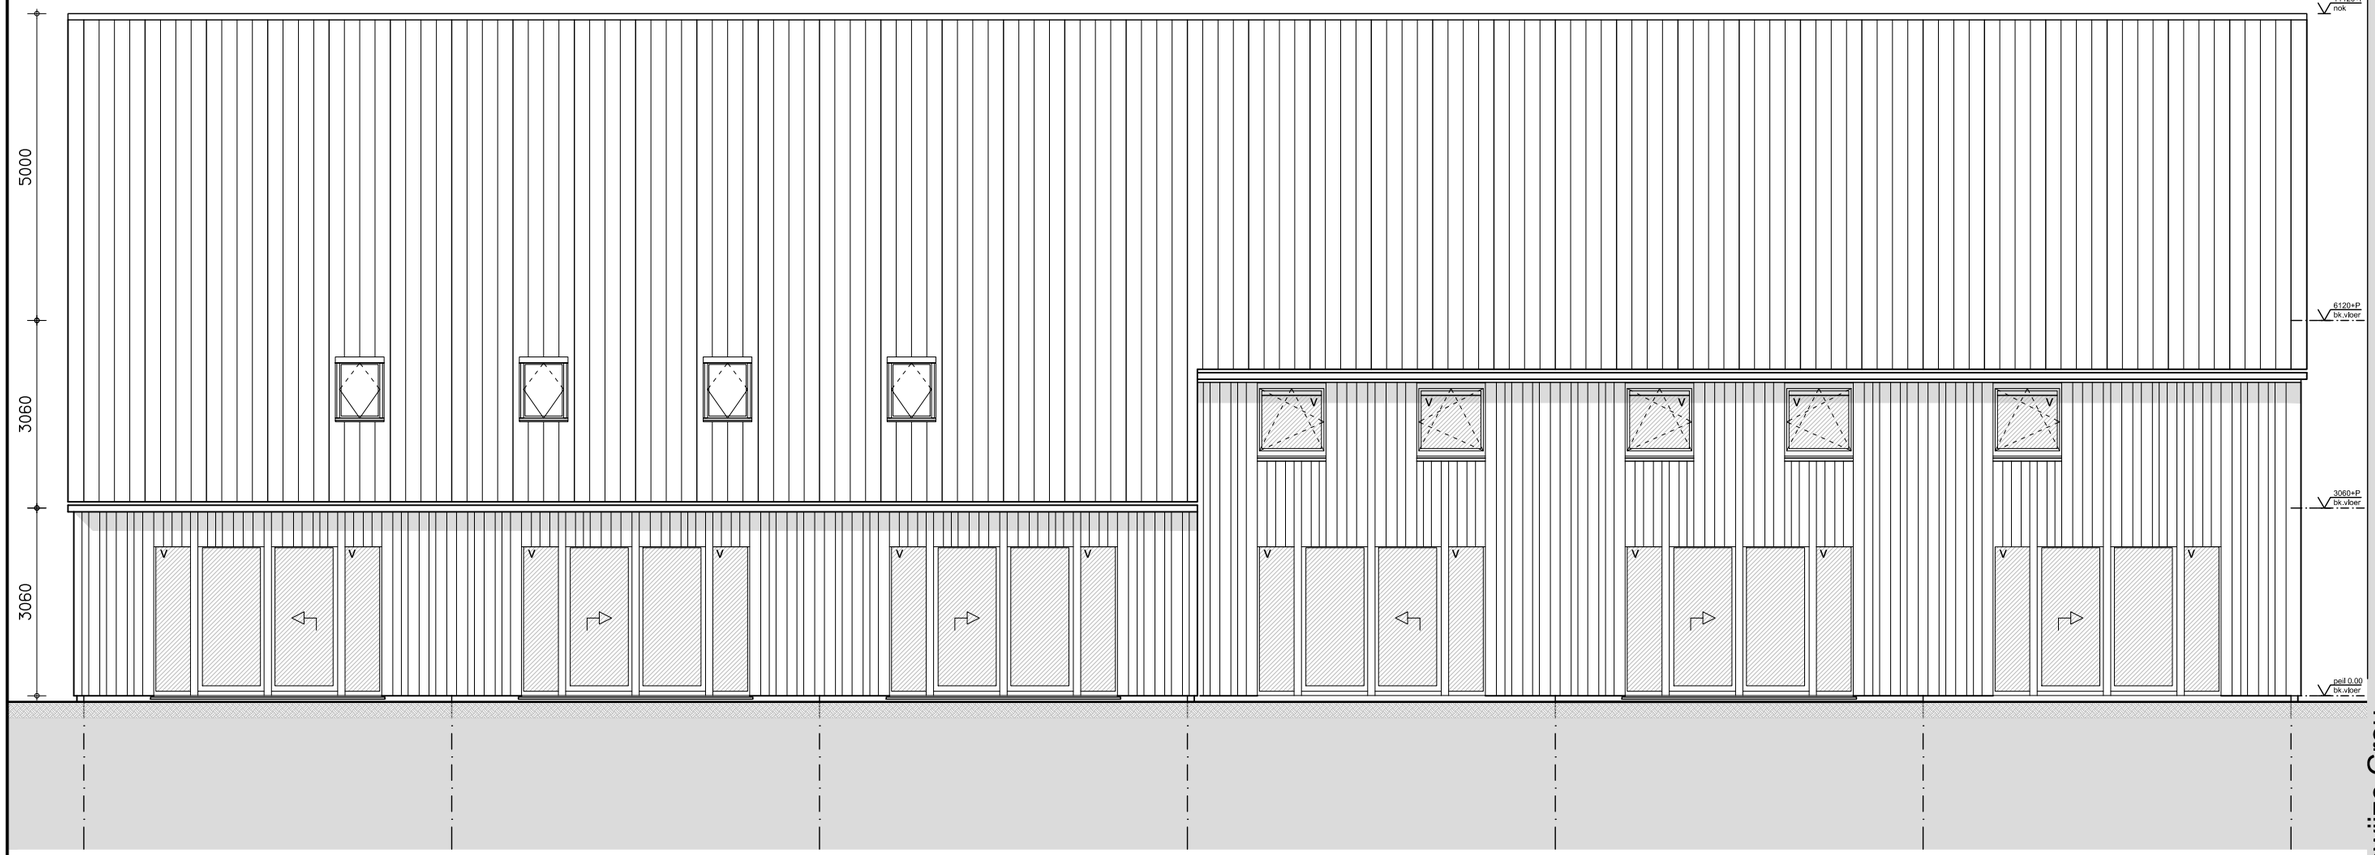

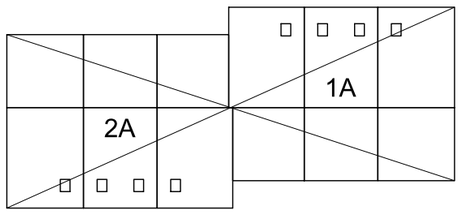

Type 1A

Type 2A

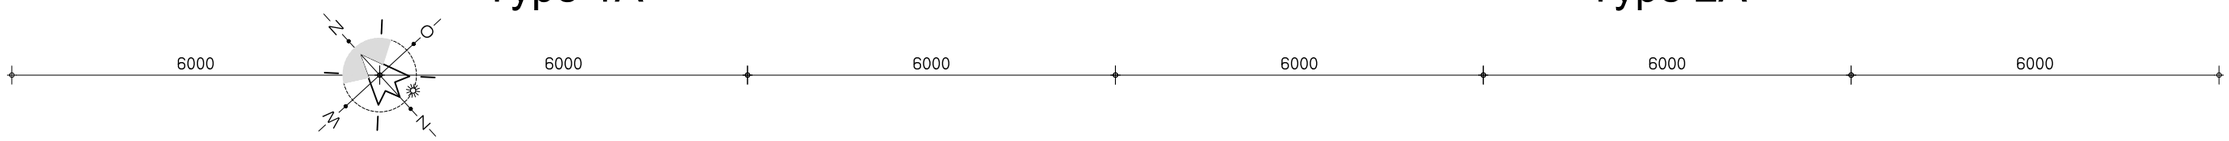

blok 1
B1-203

onderdeel blok 1, Gevels, achtergevel
schaal 1:100 get. B. GdV
proj.nr. 2017-24 datum 21-01-2021

project Nieuwbouw 15 woningen te Leons
opdr.g. Bruinsma Bouw te Leons Auke Bruinsma
fase definitief ontwerp


Gysbert, Tekenwijze Grou
www.tekenwijzegrou.nl


© Gysbert, Tekenwijze Grou

blok 1
B1-203

blok 1

doorsnede zuidoost

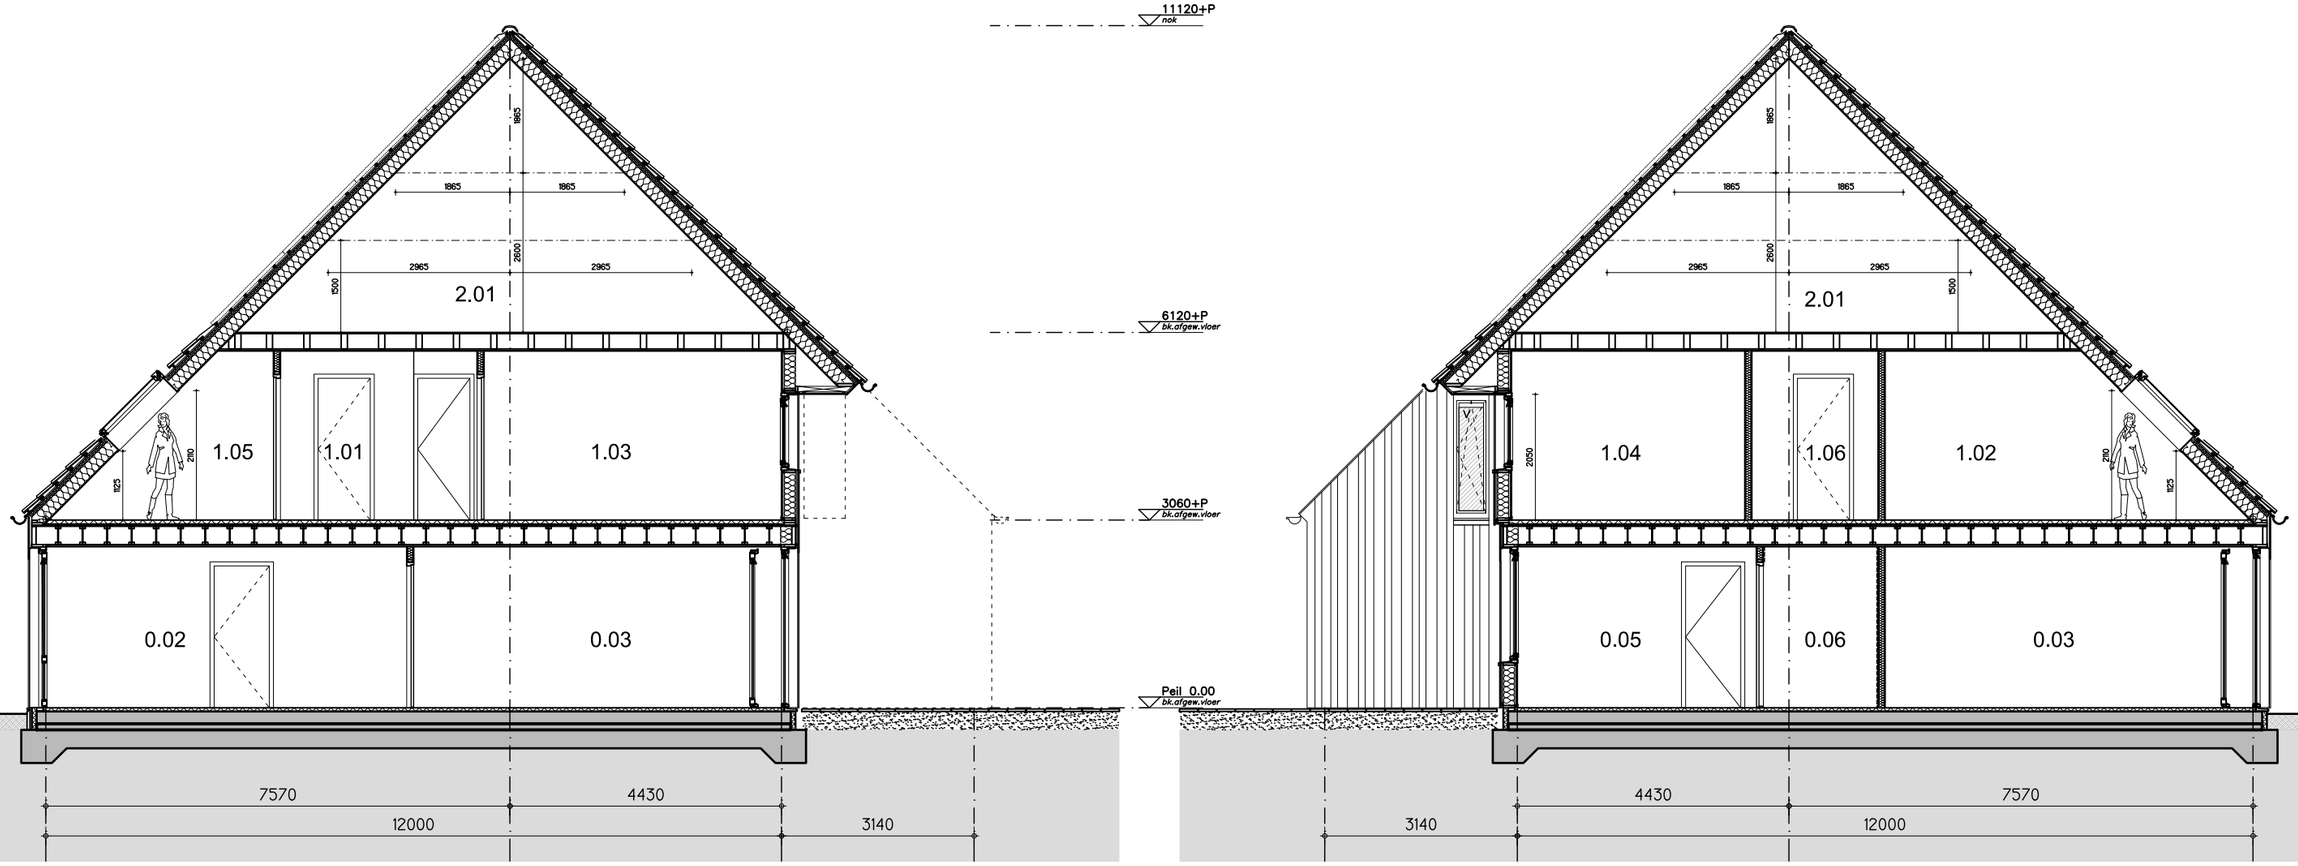

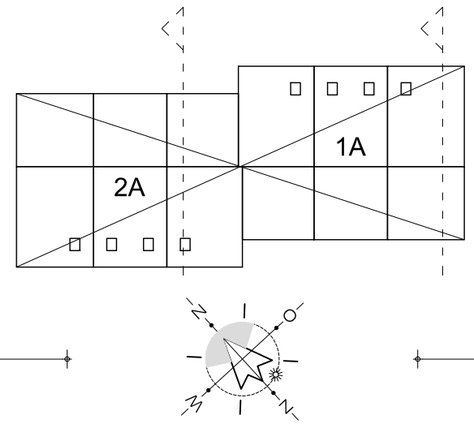

Type 2A

15140

Type 1A

15140

Gysbert, Tekenwijze Grou
www.tekenwijzegrou.nl

project Nieuwbouw 15 woningen te Leons
opdr.g. Bruinsma Bouw te Leons Auke Bruinsma
fase definitief ontwerp

onderdeel blok 1, Doorsnede, dwars
schaal 1:100 get. B. GdV
proj.nr. 2017-24 datum 21-01-2021


blok 1
B1-301


© Gysbert, Tekenwijze Grou

blok 1
B1-301

blok 1


doorsnede zuidwest

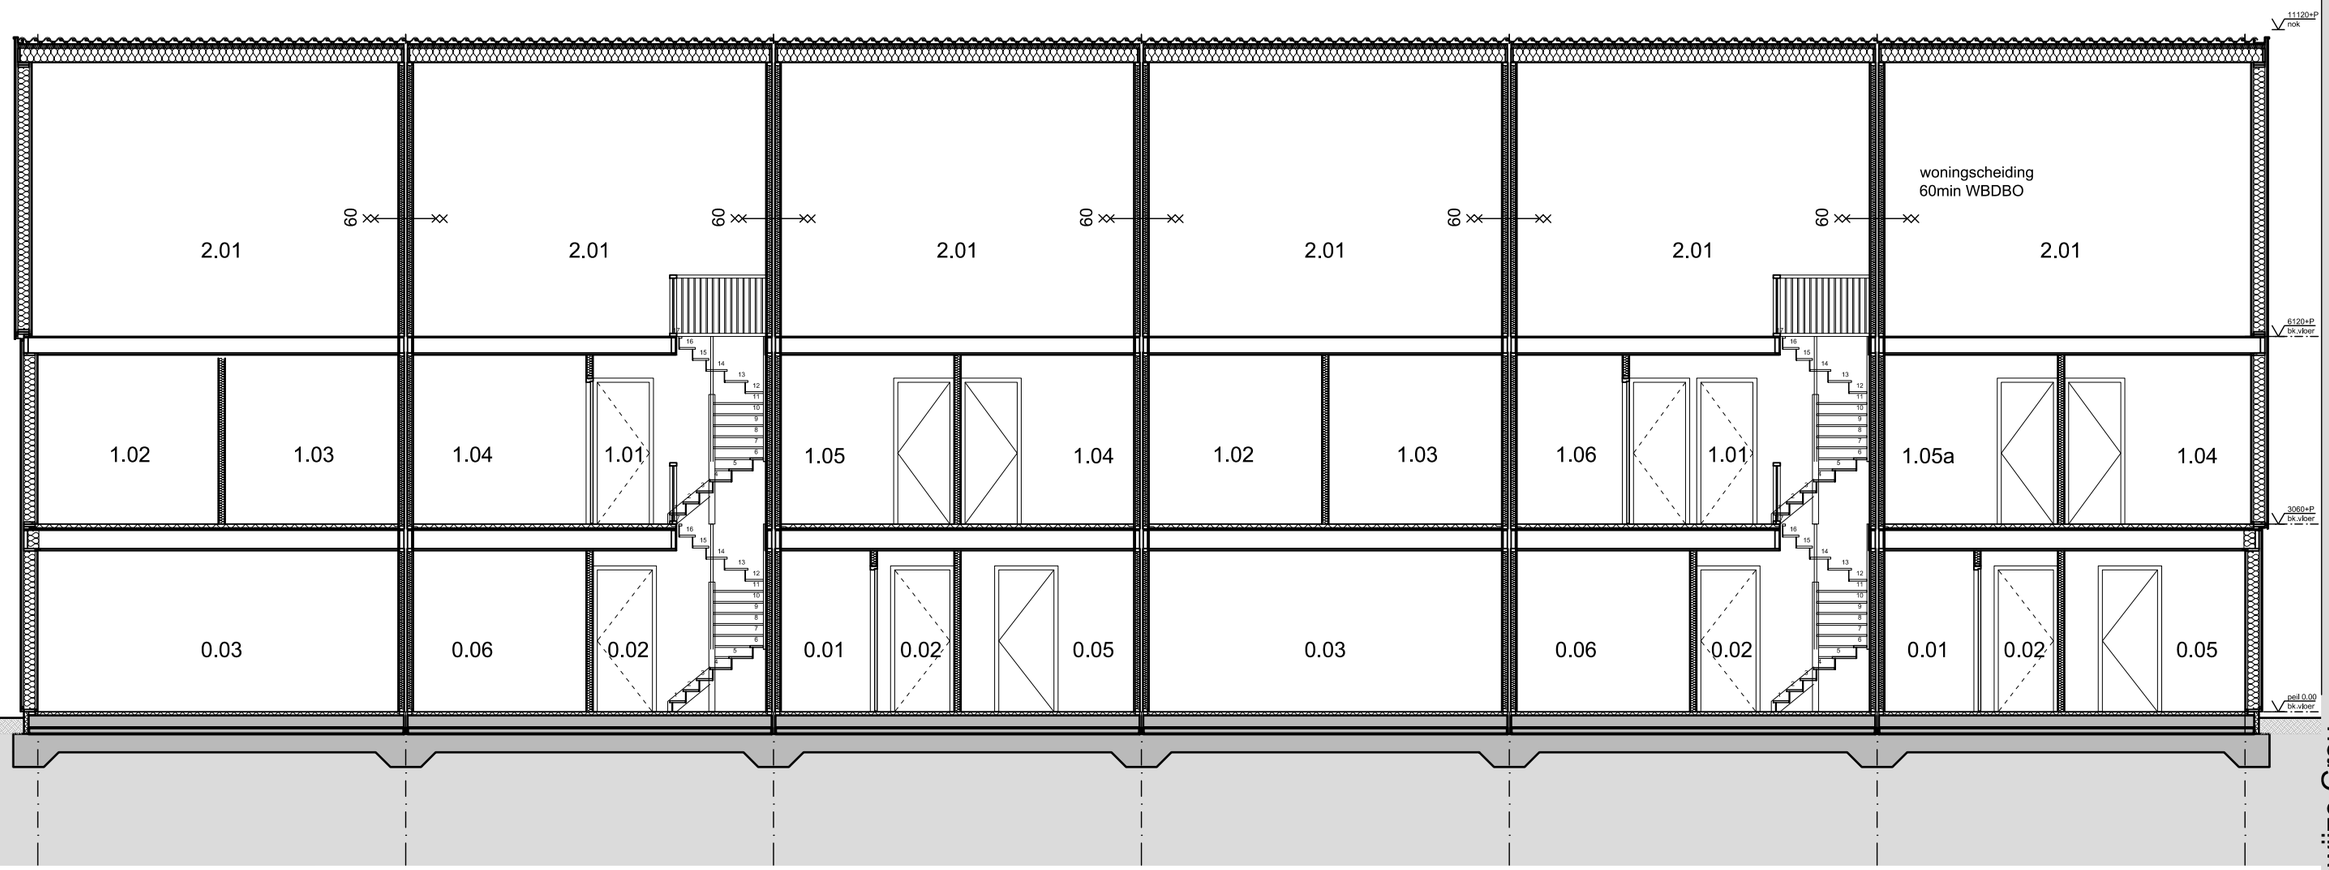

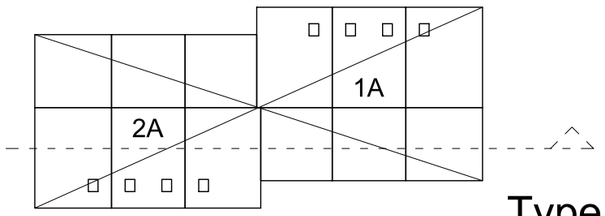

Type 2A

Type 1A

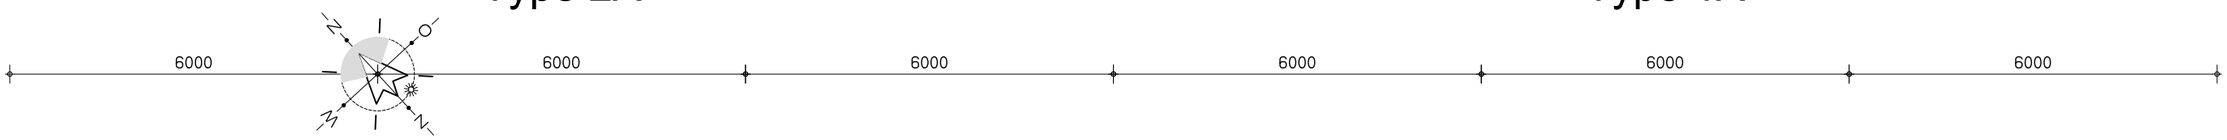

blok 1
B1-302

onderdeel blok 1, Doorsnede, langs
schaal 1:100 get. B. GdV
proj.nr. 2017-24 datum 21-01-2021

project Nieuwbouw 15 woningen te Leons
opdr.g. Bruinsma Bouw te Leons Auke Bruinsma
fase definitief ontwerp

Gysbert, Tekenwijze Grou
www.tekenwijzegrou.nl

© Gysbert, Tekenwijze Grou

blok 1
B1-302